

# DESJARDINS CAISSE DE LA PETITE NATION DU LIÈVRE

## AMÉNAGEMENT DE LA NOUVELLE SUCCURSALE

### LISTE DES DESSINS

#### DESSINS ARCHITECTURE

A000	PAGE TITRE
A001	LÉGENDES
A002	COMPOSITIONS TYPES
A101	PLAN DU REZ-DE-CHAUSSÉE
A501	PLAN DE PLAFOND RÉFLÉCHIS
A551	PLAN DE FINI DE PLANCHER
A601	DÉTAILS 1
A602	DÉTAILS 2
A603	DÉTAILS 3
A701	AGRANDIS 1
A702	AGRANDIS 2
A703	AGRANDIS 3
A704	AGRANDIS 4
A705	AGRANDIS 5
A706	AGRANDIS 6
A707	AGRANDIS 7
A708	AGRANDIS 8
A709	AGRANDIS 9
A710	AGRANDIS 10
A801	BORDEREAU DES OUVERTURES
A802	QUINCAILLERIE DES PORTES
A803	QUINCAILLERIE DES PORTES
A901	TABLEAU DES ÉQUIPEMENTS

#### DESSINS MÉCANIQUE



#### DESSINS ÉLECTRIQUE



#### DESSINS STRUCTURE



**NOTES**  
L'entrepreneur devra relever toutes les dimensions et conditions du site sur place et en sera entièrement responsable.  
Aucune mesure ne doit être relevée à l'échelle directement à partir de ce plan. Toute différence ou omission de cotes doit être signalée à l'architecte et l'entrepreneur doit attendre la vérification de l'architecte avant de poursuivre les travaux. Sinon, il en sera tenu responsable.

NO	DESCRIPTION	DATE
03	ÉMIS POUR SOUMISSION	2025-10-10
02	ÉMIS POUR RÉVISION CLIENT 85%	2025-09-19
01	ÉMIS POUR COORDINATION 66%	2025-07-11

Toute utilisation de ce dessin sans le sceau et la signature de l'architecte dans celui-ci est interdite et dégage l'architecte de toute responsabilité.  
© 2025 L'Atelier, Collectif d'architectes Inc. Tous droits réservés. Ce document et le contenu de celui-ci est protégé par les lois sur le droit d'auteur et ne peut être reproduit sous aucune forme et pour aucune raison sans la permission écrite du détenteur du droit d'auteur.



53 Boul. St-Raymond, Suite 200  
Gatineau (Québec) J8Y 1R9  
tel : 819.595.3626 / fax : 819.595.5053



DESJARDINS CAISSE DE LA PETITE NATION DU LIÈVRE

AMÉNAGEMENT DE LA NOUVELLE SUCCURSALE

171 Av. Lépine, Buckingham, Québec

NO. APPEL D'OFFRES: NO. PROJET CLIENT:

TITRE DU DESSIN : PAGE TITRE

DESSINÉ PAR : HAJARE / B. V.	DATE : 2025-10-10	<b>A000</b>
APPROUVÉ PAR : MATHIEU LAPALME	NO. PROJET :	
CONDUIT PAR : AP.ROCHON	2560-3330-24	

LÉGENDE GÉNÉRALE D'IDENTIFICATION

DÉTAIL AGRANDI, BULLE DE RÉFÉRENCE DE DÉTAIL ET AGRANDISSEMENT, BULLE DE RÉFÉRENCE EN COUPE, COUPE GÉNÉRALE, COUPE DE MUR, BULLE DE RÉFÉRENCE EN ÉLEVATION (EXTÉRIEUR), BULLE DE RÉFÉRENCE EN ÉLEVATION (INTÉRIEUR), BULLE D'AXE, BULLE DE NIVEAU (ÉLEVATION, COUPE GÉNÉRALE), BULLE DE NIVEAU (EN PLAN), BULLE DE HAUTEUR DE PLAFOND, BULLE D'IDENTIFICATION DE COMPOSITION D'ÉLÉMENT INTÉRIEUR, BULLE D'IDENTIFICATION DE COMPOSITION D'ENVELOPPE, NOM DE PIÈCE, NUMÉRO DE PIÈCE, NUMÉRO D'OUVVERTURE, BULLE D'IDENTIFICATION DE MOBILIER, BULLE DE NOTE SPÉCIFIQUE DE DÉMOLITION, BULLE DE NOTE SPÉCIFIQUE DE CONSTRUCTION, BULLE D'IDENTIFICATION DE FINI EXTÉRIEUR, BULLE D'IDENTIFICATION DE FINI INTÉRIEUR, BULLE DE MOULURE TYPE, BULLE D'IDENTIFICATION D'ÉQUIPEMENT DE TOILETTE, BULLE D'IDENTIFICATION DE RÉVISION, LÉGENDE GÉNÉRALE DES ÉLÉMENTS

NUMÉRO DE PIÈCE, NUMÉRO D'OUVVERTURE, BULLE D'IDENTIFICATION DE MOBILIER, BULLE DE NOTE SPÉCIFIQUE DE DÉMOLITION, BULLE DE NOTE SPÉCIFIQUE DE CONSTRUCTION, BULLE D'IDENTIFICATION DE FINI EXTÉRIEUR, BULLE D'IDENTIFICATION DE FINI INTÉRIEUR, BULLE DE MOULURE TYPE, BULLE D'IDENTIFICATION D'ÉQUIPEMENT DE TOILETTE, BULLE D'IDENTIFICATION DE RÉVISION

ZONE NON RÉAMÉNAGÉE, À DÉMOLIR, MUR DE BÉTON, MUR DE BLOC, CLOISON, ISOLANT, NOUVELLE PORTE ET CADRE, CADRE ET PORTE EXISTANTS À CONSERVER, CADRE ET PORTE EXISTANTS À DÉMOLIR, DEGRÉ DE RÉSISTANCE AU FEU DE 1H, DEGRÉ DE RÉSISTANCE AU FEU DE 2H

PEINTURE

MURS, COULEUR BLANC GÉNÉRALE, COULEUR VERT, COULEUR JAUNE, COULEUR BLEU-VERT, COULEUR NOIRE, PAPIER PEINT, NOTE - PEINTURE, NOTE 1, NOTE 2, NOTE 3, NOTE 4

ÉQUIPEMENT DE TOILETTE

SÉCURITÉ, BARRE D'APPUI - TOILETTE, BARRE D'APPUI EN L - TOILETTE, ACCESSOIRES, CROCHET, MIROIR, DISTRIBUTEUR DE SAVON LIQUIDE AUTOMATIQUE, SÈCHE-MAIN AUTOMATIQUE, DISTRIBUTEUR DE PAPIER HYGIÉNIQUE, DOUBLETTE ENCASTRÉ, TABLE À LANGER PLIABLE POUR BÉBÉ, PLOMBERIE, ROBINET, LAVABO, TOILETTE ALLONGÉE

NOTE - ÉQUIPEMENT DE TOILETTE, NOTE 1, NOTE 2, NOTE 3

FINI DE PLANCHER

BÉTON, BÉTON POLI, TAPIS, TAPIS 1, TAPIS 2 - VERT FORET, TAPIS 3 - NOIR, TAPIS 4 - BRUN FONCÉ, TAPIS 5 - VERT TEXTURÉ, TAPIS 6 - BEIGE FONCÉ, CÉRAMIQUE, CÉRAMIQUE BLANCHE, CÉRAMIQUE RETRO, CÉRAMIQUE VERT ÉMRAUDE, CÉRAMIQUE BLANC ET VERT, VINYLE, TUILE DE VINYLE STYLE BOIS, TUILE STATIC DISSIPATIVE, PLINTHE, PLINTHE 1, PLINTHE 2, PLINTHE 3, NOTE - FINI DE PLANCHER, NOTE 1

FINI DE PLAFOND

TUILES DE PLAFOND, TUILES ACOUSTIQUE 1, GYPSE, PLAFOND DE GYPSE 1, SYMBOLES, LUMINAIRE ENCASTRÉ, LUMINAIRE ENCASTRÉ, LUMINAIRE MURAL, DIFFUSEUR, NOTE - FINI DE PLAFOND, NOTE 1, NOTE 2, NOTE 3

FINI DU MOBILIER

STRATIFIÉ MASSIF, STRATIFIÉ MASSIF 1, PANNEAU DE STRATIFIÉ, PANNEAU DE STRATIFIÉ BOIS, PANNEAU DE STRATIFIÉ GOLD, PANNEAU DE STRATIFIÉ JAUNE, PANNEAU DE STRATIFIÉ BLANC LUSTRÉ, QUARTZ, QUARTZ 1, QUARTZ 2, MARMOLÉUM, MARMOLÉUM MOBILIER 1, ACRYLIQUE, PANNEAU D'ACRYLIQUE 1, MÉLAMINE, MÉLAMINE 1, PLAQUE D'ACIER, PLAQUE D'ACIER INOXYDABLE 1, PLAQUE D'ACIER GOLD, TISSU, TISSU BANQUETTE 1

MOULURE DE PLANCHER

MOULURE DE PLANCHER, Schlüter : DILEX-BWA, Schlüter : RONDEC, Schlüter : REN-QU, Schlüter : RENO-V, Schlüter : RENO-RAMP, NOTE - MOULURE DE PLANCHER, NOTE 1

MOULURE

FLECHE, MOULURE TYPIQUE AU COIN DE STENI, MOULURE TYPIQUE AU PANNEAU DE STENI, COIN CONVEXE, COIN CONCAVE, NOTE - MOULURES, NOTE 1

MOULURE DE PLANCHER

MOULURE DE PLANCHER, Schlüter : DILEX-BWA, Schlüter : RONDEC, Schlüter : REN-QU, Schlüter : RENO-V, Schlüter : RENO-RAMP, NOTE - MOULURE DE PLANCHER, NOTE 1

NOTES GÉNÉRALES

DÉMOLITION ET RAGRÉAGE, PROTECTION, RELEVÉ ET DESSINS D'ATELIER, PEINTURE, MATÉRIAUX COUPE-FEU ET COUPE-FUMÉE, NOTE 1, NOTE 2, NOTE 3

MONTANTS MÉTALLIQUES FORMÉS À FROID

MONTANTS MÉTALLIQUES FORMÉS À FROID, TRAVAUX PAR AUTRES DISCIPLINES, NOTE 1, NOTE 2, NOTE 3, NOTE 4, NOTE 5, NOTE 6, NOTE 7, NOTE 8, NOTE 9, NOTE 10, NOTE 11, NOTE 12

Table with 3 columns: Date, Client Name, Client Address. Includes contact information for L'Atelier architectes.

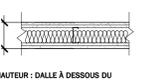
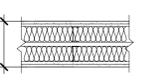
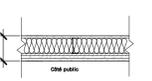
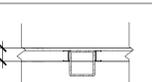
Table with 3 columns: Description, Date, Client Name. Includes contact information for Desjardins.

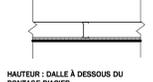
Table with 3 columns: Description, Date, Client Name. Includes contact information for Desjardins.

Table with 3 columns: Description, Date, Client Name. Includes contact information for Desjardins.

Table with 3 columns: Description, Date, Client Name. Includes contact information for Desjardins.


**CLOISONS INTÉRIEURES**
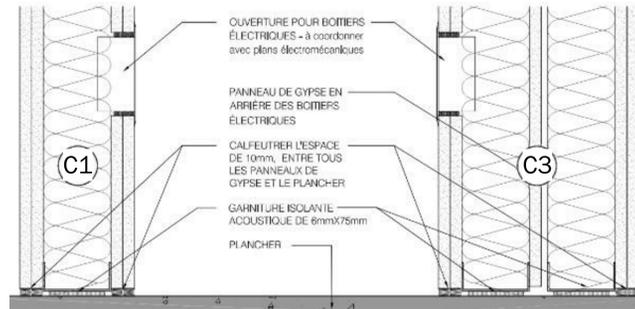
<p><b>C1</b></p>  <p>HAUTEUR : DALLE À DESSOUS DU PONTAGE D'ACIER</p>	<p><b>CLOISON DE GYPSE - STC 56</b></p> <ul style="list-style-type: none"> <li>16mm PANNEAU DE GYPSE TYPE X MASSE SURFACIQUE MINIMUM 2.2lbs/p2, PEINT;</li> <li>16mm PANNEAU DE GYPSE TYPE X DE MASSE SURFACIQUE MINIMUM 2.2lbs/p2 ;</li> <li>92 mm COULOMBAGE MÉTALLIQUE 25GA @ 600mm C/C;</li> <li>76mm COUSSIN DE LAINE MINÉRALE</li> <li>16mm PANNEAU DE GYPSE TYPE X MASSE SURFACIQUE MINIMUM 2.2lbs/p2 ;</li> <li>16mm PANNEAU DE GYPSE TYPE X MASSE SURFACIQUE MINIMUM 2.2lbs/p2, PEINT;</li> </ul> <p><b>NOTES IMPORTANTES:</b></p> <ol style="list-style-type: none"> <li>REPLACER LE PANNEAU DE GYPSE PAR UN PANNEAU DE GYPSE DE TYPE HYDROFUGE DANS LES WC ET SUR TOUTES LES ZONES OÙ LA CÉRAMIQUE MURALE EST PRÉVUE. PRÉVOIR UN FOND DE CLOUAGE POUR CÉRAMIQUE, ÉBENISTERIE ET/OU, PLOMBERIE</li> <li>TOUTES LES JONCTIONS HORIZONTALES OU VERTICALES DOIVENT ÊTRE TRAITÉES AVEC UN SCELLANT ACOUSTIQUE ET UN SCELLANT COUPE-FEU. S'ASSURER D'APPLIQUER UN SCELLANT À TOUS LES PÉRIMÈTRES ET AU POURTOUR DES PÉNÉTRATIONS</li> </ol>
<p><b>C1a</b></p>  <p>HAUTEUR : DALLE À DESSOUS DU PONTAGE D'ACIER</p>	<p><b>CLOISON DE GYPSE - DRF 2H (ULC W453) - STC 56</b></p> <ul style="list-style-type: none"> <li>16mm PANNEAU DE GYPSE SHEETROCK À NOYEAU FIRECODE, PEINT;</li> <li>16mm PANNEAU DE GYPSE SHEETROCK À NOYEAU FIRECODE;</li> <li>92mm COULOMBAGE MÉTALLIQUE 25GA @ 600mm C/C;</li> <li>75mm COUSSIN DE LAINE MINÉRALE</li> <li>16mm PANNEAU DE SHEETROCK À NOYEAU FIRECODE;</li> <li>16mm PANNEAU DE SHEETROCK À NOYEAU FIRECODE, PEINT;</li> </ul> <p><b>NOTES IMPORTANTES:</b></p> <ol style="list-style-type: none"> <li>REPLACER LE PANNEAU DE GYPSE PAR UN PANNEAU DE GYPSE DE TYPE HYDROFUGE DANS LES WC ET SUR TOUTES LES ZONES OÙ LA CÉRAMIQUE MURALE EST PRÉVUE.</li> <li>TOUTES LES JONCTIONS HORIZONTALES OU VERTICALES DOIVENT ÊTRE TRAITÉES AVEC UN SCELLANT ACOUSTIQUE ET UN SCELLANT COUPE-FEU. S'ASSURER D'APPLIQUER UN SCELLANT À TOUS LES PÉRIMÈTRES ET AU POURTOUR DES PÉNÉTRATIONS</li> </ol>
<p><b>C1b</b></p>  <p>HAUTEUR : DALLE À DESSOUS DU PONTAGE D'ACIER</p>	<p><b>CLOISON DE GYPSE - DRF 1H (ULC W453) - STC 54</b></p> <ul style="list-style-type: none"> <li>16mm PANNEAU DE GYPSE SHEETROCK À NOYAU FIRECODE C;</li> <li>13mm PROFILÉ RÉSILIENT D'UN CÔTÉ, @ 610mm C/C;</li> <li>92mm COULOMBAGE MÉTALLIQUE 25GA @ 610mm C/C;</li> <li>75mm COUSSIN DE LAINE MINÉRALE</li> <li>16mm PANNEAU DE GYPSE SHEETROCK À NOYAU FIRECODE C, PEINT;</li> </ul> <p><b>NOTES IMPORTANTES:</b></p> <ol style="list-style-type: none"> <li>TOUTES LES JONCTIONS HORIZONTALES OU VERTICALES DOIVENT ÊTRE TRAITÉES AVEC UN SCELLANT ACOUSTIQUE ET UN SCELLANT COUPE-FEU. S'ASSURER D'APPLIQUER UN SCELLANT À TOUS LES PÉRIMÈTRES ET AU POURTOUR DES PÉNÉTRATIONS</li> </ol>
<p><b>C2</b></p>  <p>HAUTEUR : DALLE À DESSOUS DU PONTAGE D'ACIER</p>	<p><b>CLOISON DE GYPSE - STC 47</b></p> <ul style="list-style-type: none"> <li>16mm PANNEAU DE GYPSE TYPE X, PEINT;</li> <li>92mm COULOMBAGE MÉTALLIQUE 25GA @ 600mm C/C;</li> <li>76mm COUSSIN DE LAINE MINÉRALE</li> <li>16mm PANNEAU DE GYPSE RÉGULIER, PEINT;</li> </ul> <p><b>NOTES IMPORTANTES:</b></p> <ol style="list-style-type: none"> <li>REPLACER LE PANNEAU DE GYPSE DE TYPE RÉGULIER PAR UN PANNEAU DE GYPSE DE TYPE HYDROFUGE SUR TOUTES LES ZONES OÙ LA CÉRAMIQUE MURALE EST PRÉVUE.</li> </ol>
<p><b>C3</b></p>  <p>HAUTEUR : DALLE À DESSOUS DU PONTAGE D'ACIER</p>	<p><b>CLOISON DE GYPSE - STC 63</b></p> <ul style="list-style-type: none"> <li>16mm PANNEAU DE GYPSE TYPE X MASSE SURFACIQUE MINIMUM 2.2lbs/p2, PEINT;</li> <li>16mm PANNEAU DE GYPSE TYPE X MASSE SURFACIQUE MINIMUM 2.2lbs/p2 ;</li> <li>92mm COULOMBAGE MÉTALLIQUE 25GA @ 600mm C/C;</li> <li>76mm COUSSIN DE LAINE MINÉRALE</li> <li>25mm ESPACE D'AIR</li> <li>92mm COULOMBAGE MÉTALLIQUE 25GA @ 600mm C/C;</li> <li>76mm COUSSIN DE LAINE MINÉRALE</li> <li>16mm PANNEAU DE GYPSE TYPE X MASSE SURFACIQUE MINIMUM 2.2lbs/p2 ;</li> <li>16mm PANNEAU DE GYPSE X, MASSE SURFACIQUE MINIMUM 2.2lbs/p2, PEINT;</li> </ul> <p><b>NOTES IMPORTANTES:</b></p> <ol style="list-style-type: none"> <li>TOUTES LES JONCTIONS HORIZONTALES OU VERTICALES DOIVENT ÊTRE TRAITÉES AVEC UN SCELLANT ACOUSTIQUE ET UN SCELLANT COUPE-FEU. S'ASSURER D'APPLIQUER UN SCELLANT À TOUS LES PÉRIMÈTRES</li> </ol>
<p><b>C4</b></p>  <p>HAUTEUR : DALLE À DESSOUS DU PONTAGE D'ACIER</p>	<p><b>CLOISON DE GYPSE - DRF 2hr (ULC W451)</b></p> <ul style="list-style-type: none"> <li>Mur existant</li> <li>92 mm COULOMBAGE MÉTALLIQUE 25GA @ 610mm C/C;</li> <li>92 mm COUSSIN DE LAINE MINÉRALE</li> <li>16mm PANNEAU DE GYPSE SHEETROCK À NOYEAU FIRECODE C, JOINTS SCELLÉS</li> <li>16mm PANNEAU DE GYPSE SHEETROCK À NOYEAU FIRECODE C</li> <li>16mm PANNEAU DE GYPSE SHEETROCK À NOYEAU FIRECODE C, PEINT</li> </ul> <p><b>NOTES IMPORTANTES:</b></p> <ol style="list-style-type: none"> <li>TOUTES LES JONCTIONS HORIZONTALES OU VERTICALES DOIVENT ÊTRE TRAITÉES AVEC UN SCELLANT ACOUSTIQUE ET UN SCELLANT COUPE-FEU. S'ASSURER D'APPLIQUER UN SCELLANT À TOUS LES PÉRIMÈTRES ET AU POURTOUR DES PÉNÉTRATIONS</li> </ol>
<p><b>C5</b></p>  <p>HAUTEUR : DALLE À DESSOUS DU PONTAGE D'ACIER</p>	<p><b>CLOISON ANTI-AGRESSION</b></p> <ul style="list-style-type: none"> <li>13mm PANNEAU DE GYPSE TYPE X, PEINT;</li> <li>92 mm COULOMBAGE MÉTALLIQUE 20GA @ 400mm C/C;</li> <li>90 mm COUSSIN DE LAINE MINÉRALE</li> <li>13mm CONTRE-PLAQUE SAPIN DE DOUGLAS, COTÉ PUBLIC.</li> <li>16mm PANNEAU DE GYPSE TYPE X JOINTS SCELLÉS</li> <li>16mm PANNEAU DE GYPSE TYPE X, PEINT</li> </ul> <p><b>NOTES IMPORTANTES:</b></p> <ol style="list-style-type: none"> <li>TOUTES LES JONCTIONS HORIZONTALES OU VERTICALES DOIVENT ÊTRE TRAITÉES AVEC UN SCELLANT ACOUSTIQUE. S'ASSURER D'APPLIQUER UN SCELLANT À TOUS LES PÉRIMÈTRES.</li> </ol>
<p><b>C6</b></p>  <p>HAUTEUR : DALLE À DESSOUS DU PONTAGE D'ACIER</p>	<p><b>CLOISON - SOUFFLAGE COLONNE</b></p> <ul style="list-style-type: none"> <li>13mm PANNEAU DE GYPSE RÉGULIER OU HYDROFUGE (WC), PEINT</li> <li>64mm COULOMBAGE MÉTALLIQUE 25GA @ 600mm C/C;</li> </ul> <p><b>NOTES IMPORTANTES:</b></p> <ol style="list-style-type: none"> <li>TOUTES LES JONCTIONS HORIZONTALES OU VERTICALES DOIVENT ÊTRE TRAITÉES AVEC UN SCELLANT ACOUSTIQUE. S'ASSURER D'APPLIQUER UN SCELLANT À TOUS LES PÉRIMÈTRES.</li> </ol>


<p><b>C7</b></p>  <p>HAUTEUR : DALLE À DESSOUS DU PONTAGE D'ACIER</p>	<p><b>CLOISON - STRATIFIÉ</b></p> <ul style="list-style-type: none"> <li>16mm PANNEAU EN CONTREPLAQUE FIAVEC FINI STRATIFIÉ</li> <li>92 mm COULOMBAGE MÉTALLIQUE 25GA @ 600mm C/C;</li> </ul> <p><b>NOTES IMPORTANTES:</b></p> <ol style="list-style-type: none"> <li>TOUTES LES JONCTIONS HORIZONTALES OU VERTICALES DOIVENT ÊTRE TRAITÉES AVEC UN SCELLANT ACOUSTIQUE. S'ASSURER D'APPLIQUER UN SCELLANT À TOUS LES PÉRIMÈTRES.</li> </ol>
<p><b>C6a</b></p>  <p>HAUTEUR : DALLE À DESSOUS DU PONTAGE D'ACIER</p>	<p><b>CLOISON - SOUFFLAGE</b></p> <ul style="list-style-type: none"> <li>13mm PANNEAU DE GYPSE RÉGULIER OU HYDROFUGE (WC), PEINT</li> <li>92 mm COULOMBAGE MÉTALLIQUE 25GA @ 600mm C/C;</li> </ul> <p><b>NOTES IMPORTANTES:</b></p> <ol style="list-style-type: none"> <li>TOUTES LES JONCTIONS HORIZONTALES OU VERTICALES DOIVENT ÊTRE TRAITÉES AVEC UN SCELLANT ACOUSTIQUE. S'ASSURER D'APPLIQUER UN SCELLANT À TOUS LES PÉRIMÈTRES.</li> </ol>

**NOTES CLOISONS - GÉNÉRALITÉS :**

- A. TOUS LES MURS AYANT UNE RÉSISTANCE AU FEU DOIVENT ÊTRE SCELLÉES AU PÉRIMÈTRE AVEC UN SCELLANT COUPE-FEU AINSI QUE CONSTRUITS DU DESSUS DE LA DALLE AU DESSOUS DU PONTAGE MÉTALLIQUE DU TOT. L'ENTREPRENEUR EST RESPONSABLE DE REMPLIR LES CAVITÉS ENTRE LE DESSUS DES MURS ET LE PONTAGE MÉTALLIQUE AVEC UN PRODUIT COUPE-FEU APPROUVÉ PAR L'ARCHITECTE RÉPONDANT AU DÉFLEXION DE LA DALLE
- B. TOUTES PÉNÉTRATIONS TRAVERSANT UN ASSEMBLAGE HORIZONTAL OU VERTICAL POUR LEQUEL UNE RÉSISTANCE AU FEU EST EXIGÉ DOIT ÊTRE PARFAITEMENT SCELLÉES AVEC UN SCELLANT COUPE-FEU GARANTISSANT UNE RÉSISTANCE AU FEU ÉGALE OU SUPÉRIEURE À LA RÉSISTANCE EXIGÉE POUR L'ASSEMBLAGE.
- C. DANS TOUTES LES SALLES DE TOILETTES AINSI QUE SUR TOUTES LES SURFACES OÙ DE LA CÉRAMIQUE MURALE EST PRÉVUE, REMPLACER LE PANNEAU DE GYPSE POUR UN PANNEAU DE GYPSE RÉSISTANT À LA MOISSISURE. PRÉVOIR UN FOND DE CLOUAGE ADEQUAT POUR LA CÉRAMIQUE, L'ÉBENISTERIE, PLOMBERIE ET TOUT ÉQUIPEMENT MURAL.
- D. FOURNIR ET INSTALLER UN FOND DE CLOUAGE ADEQUAT QU' SERONT INSTALLÉS LES ARMOIRES, LA TÉLÉVISION, LES ÉQUIPEMENTS ACCESSIBLES/ ADAPTÉS, LES CROCHETS, GARDE-CORPS ET MAIN-COURANTES, ETC.
- E. ASSURER UN CHEVAUCHEMENT DES JOINTS DES PANNEAUX DE GYPSE EN QUINCONCE. TIRER LES JOINTS À CHAQUE RANG DE GYPSE INSTALLÉ. S'ASSURER DE RESPECTER LES EXIGENCES DU CODE.
- F. TERMINER LES CLOISONS AYANT UNE RÉSISTANCE AU FEU EN PREMIER LIEU. ENSUITE, BUTER LES CLOISONS SECONDAIRES SUR LE GYPSE DES CLOISONS AYANT UNE RÉSISTANCE AU FEU.



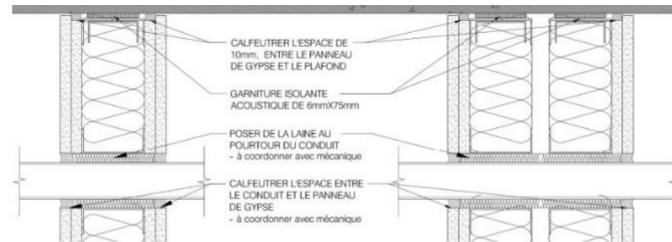**DÉTAIL MUR TYPE - AU PLANCHER**  
EXTRAIT DU DEVIS DE PERFORMANCE DE DESJARDINS



**DÉTAIL MUR TYPE - AU PLAFOND**  
EXTRAIT DU DEVIS DE PERFORMANCE DE DESJARDINS

**NOTES**  
L'entrepreneur devra relever toutes les dimensions et conditions du site sur place et en sera entièrement responsable.

Aucune mesure ne doit être relevée à l'échelle directement à partir de ce plan. Toute différence ou omission de cotes doit être signalée à l'architecte et l'entrepreneur doit attendre la vérification de l'architecte avant de poursuivre les travaux. Sinon, il en sera tenu responsable.

03	ÉMIS POUR SOUMISSION	2025-10-10
02	ÉMIS POUR RÉVISION CLIENT 85%	2025-09-19
01	ÉMIS POUR COORDINATION 66%	2025-07-11

Toute utilisation de ce dessin sans le sceau et la signature de l'architecture dans celui-ci est interdite et dégage l'architecte de toute responsabilité.

© 2025 L'Atelier, Collectif d'architectes inc. Tous droits réservés. Ce document et le contenu de celui-ci est protégé par les lois sur le droit d'auteur et ne peut être reproduit sous aucune forme et pour aucune raison sans la permission écrite du détenteur du droit d'auteur.



53 Boul. St-Raymond, Suite 200  
Gatineau (Québec) J8Y 1R9  
tel : 819.595.3626 / fax : 819.595.5053



**DESJARDINS CAISSE DE LA PETITE NATION DU LIÈVRE**

AMÉNAGEMENT DE LA NOUVELLE SUCCURSALE  
171 Av. Lépine, Buckingham, Québec

NO. APPEL D'OFFRES : NO. PROJET CLIENT :

TITRE DU DESSIN :  
COMPOSITIONS TYPES

DESSINÉ PAR : HAJAR E. / B. V.	DATE : 2025-10-10
APPROUVÉ PAR : MATHIEU LAPALME	NO. PROJET :
CONDU PAR : AP.ROCHON	2560-3330-24

**A002**

PLAN DES RÉSISTANCES AU FEU

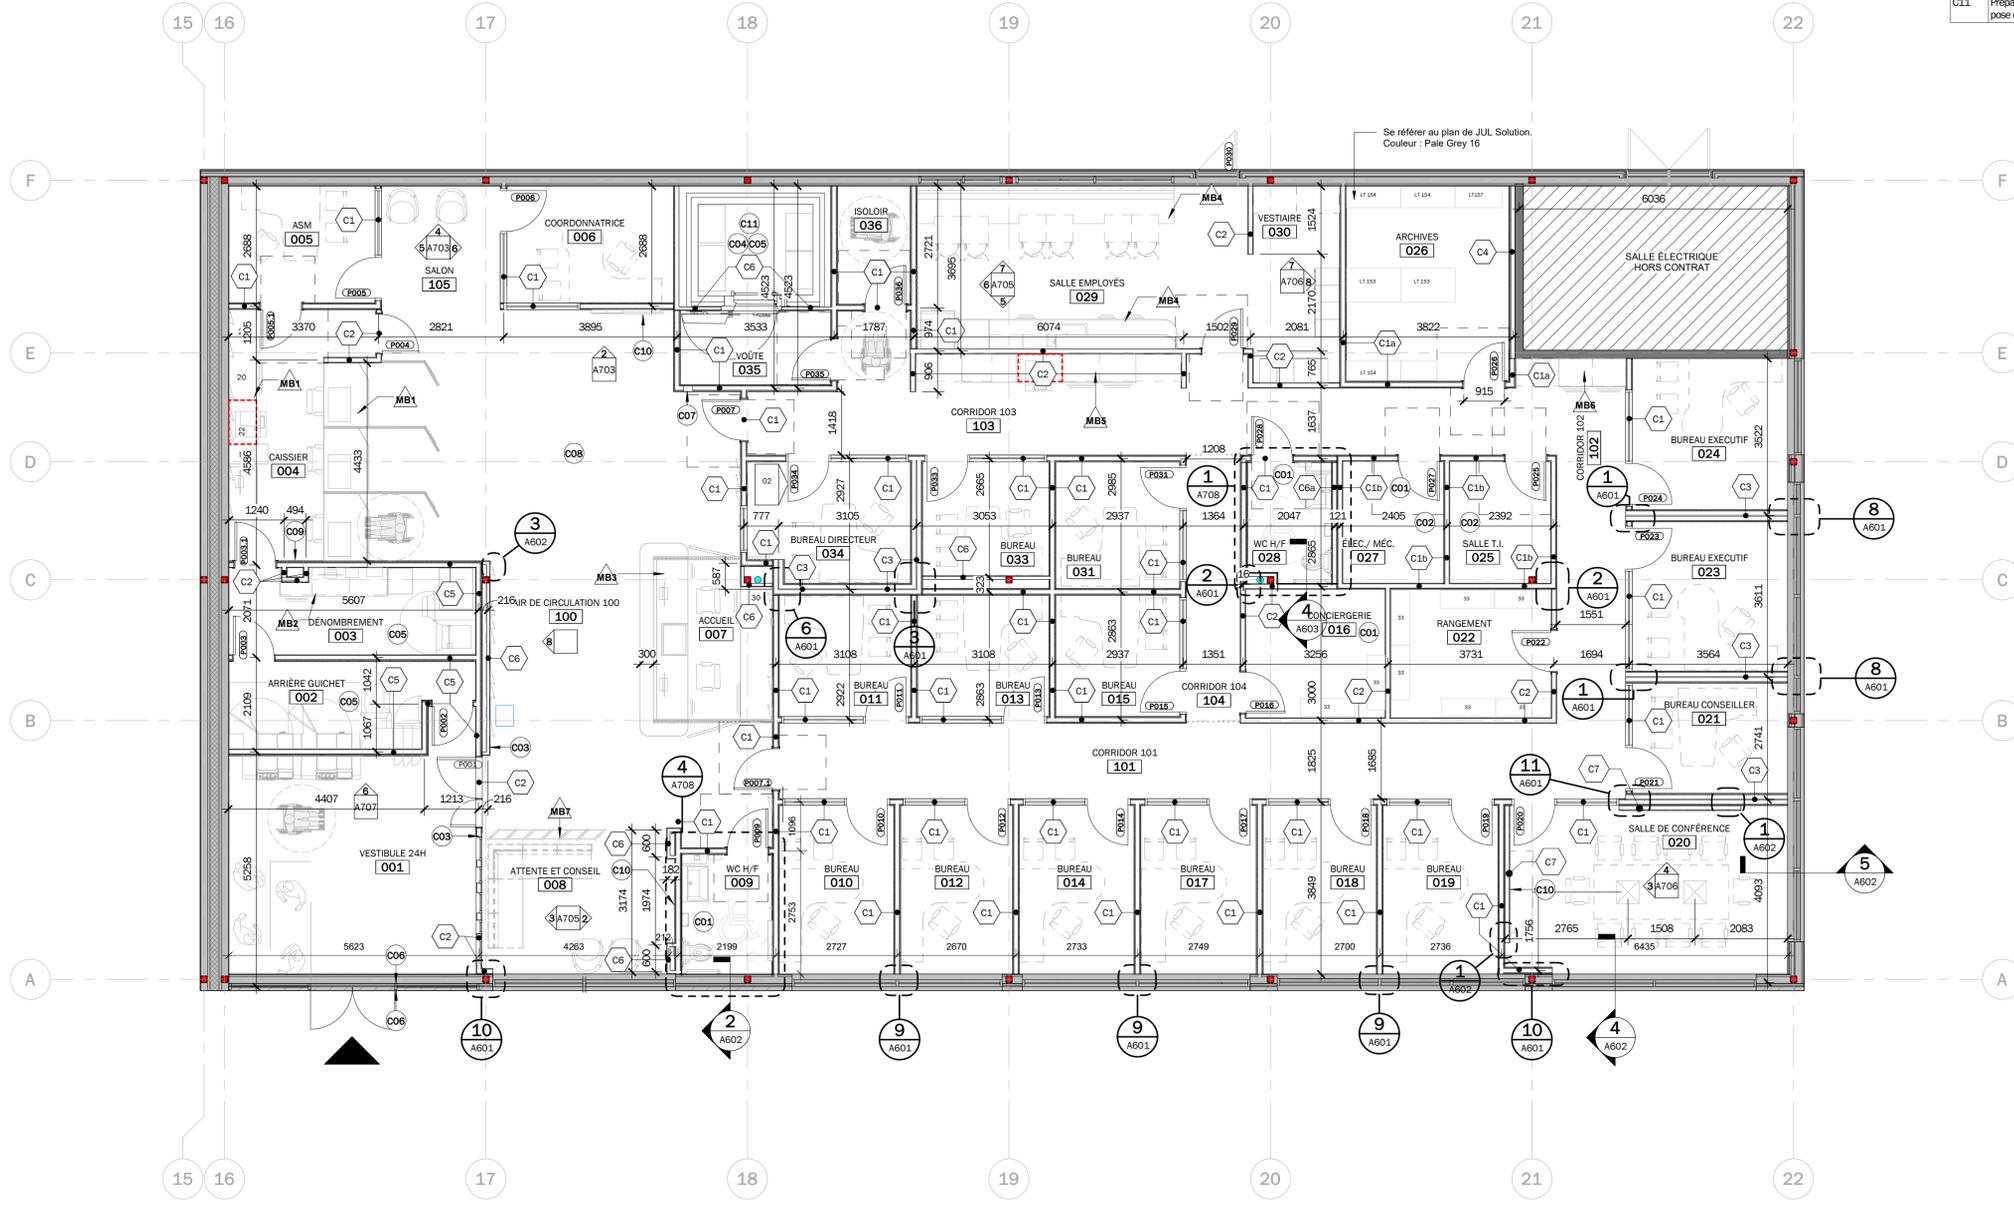


NOTES SPÉCIFIQUES DE CONSTRUCTION

NOTE	DESCRIPTION
C01	UNE FOIS L'EMPLACEMENT DU DRAIN DÉTERMINÉ, RAGREER LA ZONE PÉRIPHÉRIQUE AVEC DU BÉTON TEL QUE L'EXISTANT.
C02	PRÉVOIR UN CONTREPLAQUE IGNIFUGE DE 19 MM SUR TOUS LES MURS ET COORDONNER SON EMBLEMMENT AVEC LES ÉQUIPEMENTS.
C03	PRÉVOIR UN BOUTON POUSSOIR À 1100MM DU SOL.
C04	L'INSTALLATION DE LA VÔUTE DOIT ÊTRE RÉALISÉE EN DÉBUT DE PROJET ET COORDONNÉE DES PREMIÈRES ÉTAPES AVEC LE CLIENT. LA FINITION DE PART ET D'AUTRE DE LA FAÇADE SERONT EFFECTUÉS APRÈS SON INSTALLATION.
C05	GUICHETS ET COFFRES, VÔUTE FOURNIS ET INSTALLÉS PAR LE CLIENT. COORDONNER L'INSTALLATION AVEC LE CLIENT.
C06	INSTALLER LE BOUTON POUSSOIR SUR LE CADRAGE DE LA PORTE.
C07	EXTINCTEUR ENCASTRÉ DANS LE MUR. VOIR MÉCANIQUE POUR SPÉCIFICATION.
C08	MOBIER AMOVIBLE FOURNI PAR CLIENT.
C09	PASSE-COUS Fourni par client est installé par l'ENTREPRENEUR. L'ENTREPRENEUR DOIT COORDONNER AVEC LE CLIENT POUR L'INSTALLATION. L'OUVERTURE DOIT ÊTRE RENFORCÉE POUR SUPPORTER LE POIDS DE L'ÉQUIPEMENT.
C10	LES TÉLÉVISEURS SONT FOURNIS ET INSTALLÉS PAR LE CLIENT. PRÉVOIR UN FOND DE CLOUAGE.
C11	Préparer et nettoyer le plancher en tôle de la voûte avant la pose du revêtement de vinyle.

LÉGENDE GÉNÉRALE DES ÉLÉMENTS

- ZONE NON RÉAMÉNAGÉE
- À DÉMOLIR  
Murs, cloisons et autres éléments
- MUR DE BÉTON  
À construire
- MUR DE BLOC  
À construire
- CLOISON  
À construire
- ISOLANT  
Laine minérale
- ISOLANT  
Rigide
- ISOLANT  
Semi-rigide
- ISOLANT  
Uréthane giclé
- NOUVELLE PORTE ET CADRE
- CADRE ET PORTE EXISTANTS À CONSERVER
- CADRE ET PORTE EXISTANTS À DÉMOLIR
- DEGRÉ DE RÉSISTANCE AU FEU DE 1H
- DEGRÉ DE RÉSISTANCE AU FEU DE 2H



PLAN DU REZ-DE-CHAUSSÉE  
ÉCHELLE : 1 : 75

NOTES  
L'entrepreneur devra relever toutes les dimensions et conditions du site sur place et en sera entièrement responsable.  
Aucune mesure ne doit être relevée à l'échelle directement à partir de ce plan. Toute différence ou omission de cotes doit être signalée à l'architecte et l'entrepreneur doit attendre la vérification de l'architecte avant de poursuivre les travaux. Sinon, il en sera tenu responsable.

NO	DESCRIPTION	DATE
03	ÉMIS POUR SOUMISSION	2025-10-10
02	ÉMIS POUR RÉVISION CLIENT 85%	2025-09-19
01	ÉMIS POUR COORDINATION 66%	2025-07-11

Toute utilisation de ce dessin sans le sceau et la signature de l'architecte dans celui-ci est interdite et dégage l'architecte de toute responsabilité.  
© 2025 L'Atelier, Collectif d'architectes inc.  
Tous droits réservés. Ce document et le contenu de celui-ci est protégé par les lois sur le droit d'auteur et ne peut être reproduit sous aucune forme et pour aucune raison sans la permission écrite du détenteur du droit d'auteur.




53 Boul. St-Raymond, Suite 200  
Gatineau (Québec) J8Y 1R9  
tel : 819.595.3626 / fax : 819.595.5053



DESJARDINS CAISSE DE LA PETITE NATION DU LIÈVRE  
AMÉNAGEMENT DE LA NOUVELLE SUCCURSALE  
171 Av. Lépine, Buckingham, Québec  
NO. APPEL D'OFFRES : NO. PROJET CLIENT :

TITRE DU DESSIN :	
PLAN DU REZ-DE-CHAUSSÉE	
DESSINÉ PAR : HAJAJR E. / B. V.	DATE : 2025-10-10
APPROUVÉ PAR : MATHIEU LAPALME	NO. PROJET : A101
CONDUIT PAR : AP.ROCHON	2560-3330-24

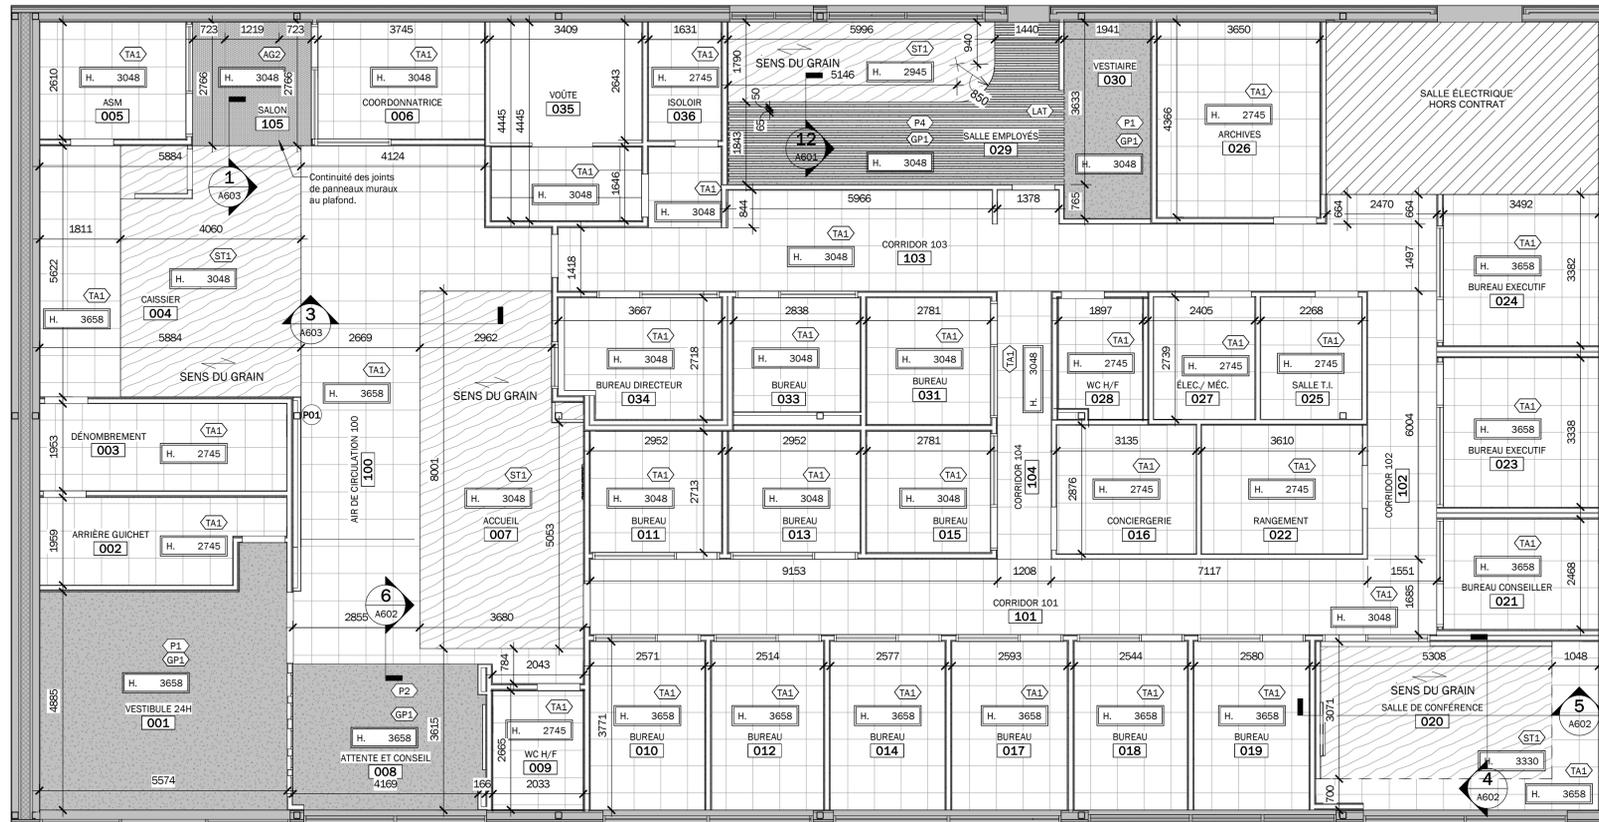

PLAN PLAFOND RÉFLÉCHI  
ÉCHELLE : 1:75

**FINI DE PLAFOND**

- TUILES DE PLAFOND**
- TUILES ACOUSTIQUE 1**  
Cie : Armstrong  
Type : ULTIMA  
Modèle : #2080 610mm x 610mm  
NOTE : SUSPENSION PRELUDE XL 15/16 BLIZZARD WHITE
  - PLAFOND DE GYPSE 1**  
Panneaux de Gypse 13mm

- SYMBOLES**
- LUMINAIRE ENCASTRÉ**  
Voir électricité
  - LUMINAIRE ENCASTRÉ**  
Voir électricité
  - LUMINAIRE MURAL**  
Voir électricité
  - DIFFUSEUR**  
Voir mécanique

**NOTE - FINI DE PLAFOND**

**NOTE 1**  
Voir les plans électriques et mécaniques afin de valider toutes informations. Informer l'architecte de tous conflits, erreurs ou omissions.

**NOTE 2**  
S'assurer que le plafond de tuiles acoustiques vienne bien se buter et s'appuyer contre la voûte, sans laisser d'espace.

**NOTE 3**  
au local 029, plafond en gypse avec lattes fixées en surface; le plafond et les lattes sont peints en fini mat.

**FINI DU MOBILIER**

- STRATIFIÉ MASSIF**
- STRATIFIÉ MASSIF 1**  
Cie : Formica  
Couleur Arctic 102
- PANNEAU DE STRATIFIÉ**
- PANNEAU DE STRATIFIÉ BOIS**  
Cie : Formica, natural Silk Oak 8255-DP  
Orientation du grain : Vertical
  - PANNEAU DE STRATIFIÉ GOLD**  
Cie : Wilsonart, Satin Brushed, Gold Aluminium 6255-00-419. Dimension
  - PANNEAU DE STRATIFIÉ JAUNE**  
Cie : Arborite, Amarante S584 CA
  - PANNEAU DE STRATIFIÉ BLANC LUSTRÉ**  
Cie : Formica, Dove white 7179-90 Gloss Finish

- QUARTZ**
- QUARTZ 1**  
Cie : Vicostone, Couleur BQ200 Artic Snow polished Épaisseur 38mm
  - QUARTZ 2**  
Cie : Vicostone, Couleur BQ262 Crystal black polished. Épaisseur 38mm
- MARMOLÉUM**
- MARMOLÉUM MOBILIER 1**  
Cie : Forbo, Desktop  
Code : 4178 IRON  
PRÉVOIRE DES TAPIS EN EXTRA POUR REMPLACEMENT FUTUR
- ACRYLIQUE**
- PANNEAU D'ACRYLIQUE 1**  
Cie : 3Form  
Série Chroma, Dim 3/8", couleur W03 Chost

- MÉLAMINE**
- MÉLAMINE 1**  
Mélamine blanche pour tous les intérieurs d'armoires.
- PLAQUE D'ACIER**
- PLAQUE D'ACIER INOXYDABLE 1**  
Pour les coup-de-pied de tout le mobilier sauf ceux adjacents à la céramique.  
Épaisseur de 18 GA, Fini Brossé

- PLAQUE D'ACIER GOLD**  
Cie : Chameal  
904 Brass aluminium
- TISSU**
- TISSU BANQUETTE 1**  
Cie : Momentum Textiles  
Abeam Breezeaway

**PEINTURE**

- MURS**
- COULEUR BLANC GÉNÉRALE**  
Sico Croquis # 6206-11
  - COULEUR VERTE**  
Sico Deep Forest Green # 6164-83
  - COULEUR JAUNE**  
Sico Sarrasin Jaune - # 6113-54
  - COULEUR BLEUVERT**  
Sico Champs-Élysées # 6155-52

- CADRES, PORTES ET FENÊTRES**
- COULEUR NOIRE**  
Sico - Paino à queue 6210-83#

- PAPIER PEINT**
- PAPIER PEINT**  
Koroseel Digital - Awaken Valley #KDE-AWV-02

**NOTE - PEINTURE**

**NOTE 1**  
À moins d'indication contraire noté au plan, tous les murs seront peints de la couleur (1) Se référer à la légende pour toutes les autres couleurs notés au plan.

**NOTE 2**  
Tous les murs auront un fini coquille d'oeuf, à l'exception des salles de bain, corridors et cuisines leur fini sera perle. Les plafonds auront un fini mat. Les portes et cadrages fini perle.

**NOTE 3**  
À moins d'indication contraire, les plafonds de gypse seront peint avec la couleur (1) fini mat.

**NOTE 4**  
Toutes les portes et leur cadrage en acier seront peintures de couleur (6) fini perle.

**NOTES SPÉCIFIQUES DE PLAFOND**

NOTE	DESCRIPTION
P01	INSTALLER LE STRATIFIÉ SUR UN CONTREPLAQUÉ IGNIFUGE AFIN DE RESPECTER LES EXIGENCES DE LA SECTION 3.1.5.12. DU CNB

**NOTES**  
L'entrepreneur devra relever toutes les dimensions et conditions du site sur place et en sera entièrement responsable.

Aucune mesure ne doit être relevée à l'échelle directement à partir de ce plan. Toute différence ou omission de cotes doit être signalée à l'architecte et l'entrepreneur doit attendre la vérification de l'architecte avant de poursuivre les travaux. Sinon, il en sera tenu responsable.

03	ÉMIS POUR SOUMISSION	2025-10-10
02	ÉMIS POUR RÉVISION CLIENT 85%	2025-09-19
01	ÉMIS POUR COORDINATION 66%	2025-07-11

Toute utilisation de ce dessin sans le sceau et la signature de l'architecte dans celui-ci est interdite et dégage l'architecte de toute responsabilité.

© 2025 L'Atelier, Collectif d'architectes inc.  
Tous droits réservés. Ce document et le contenu de celui-ci est protégé par les lois sur le droit d'auteur et ne peut être reproduit sous aucune forme et pour aucune raison sans la permission écrite du détenteur du droit d'auteur.



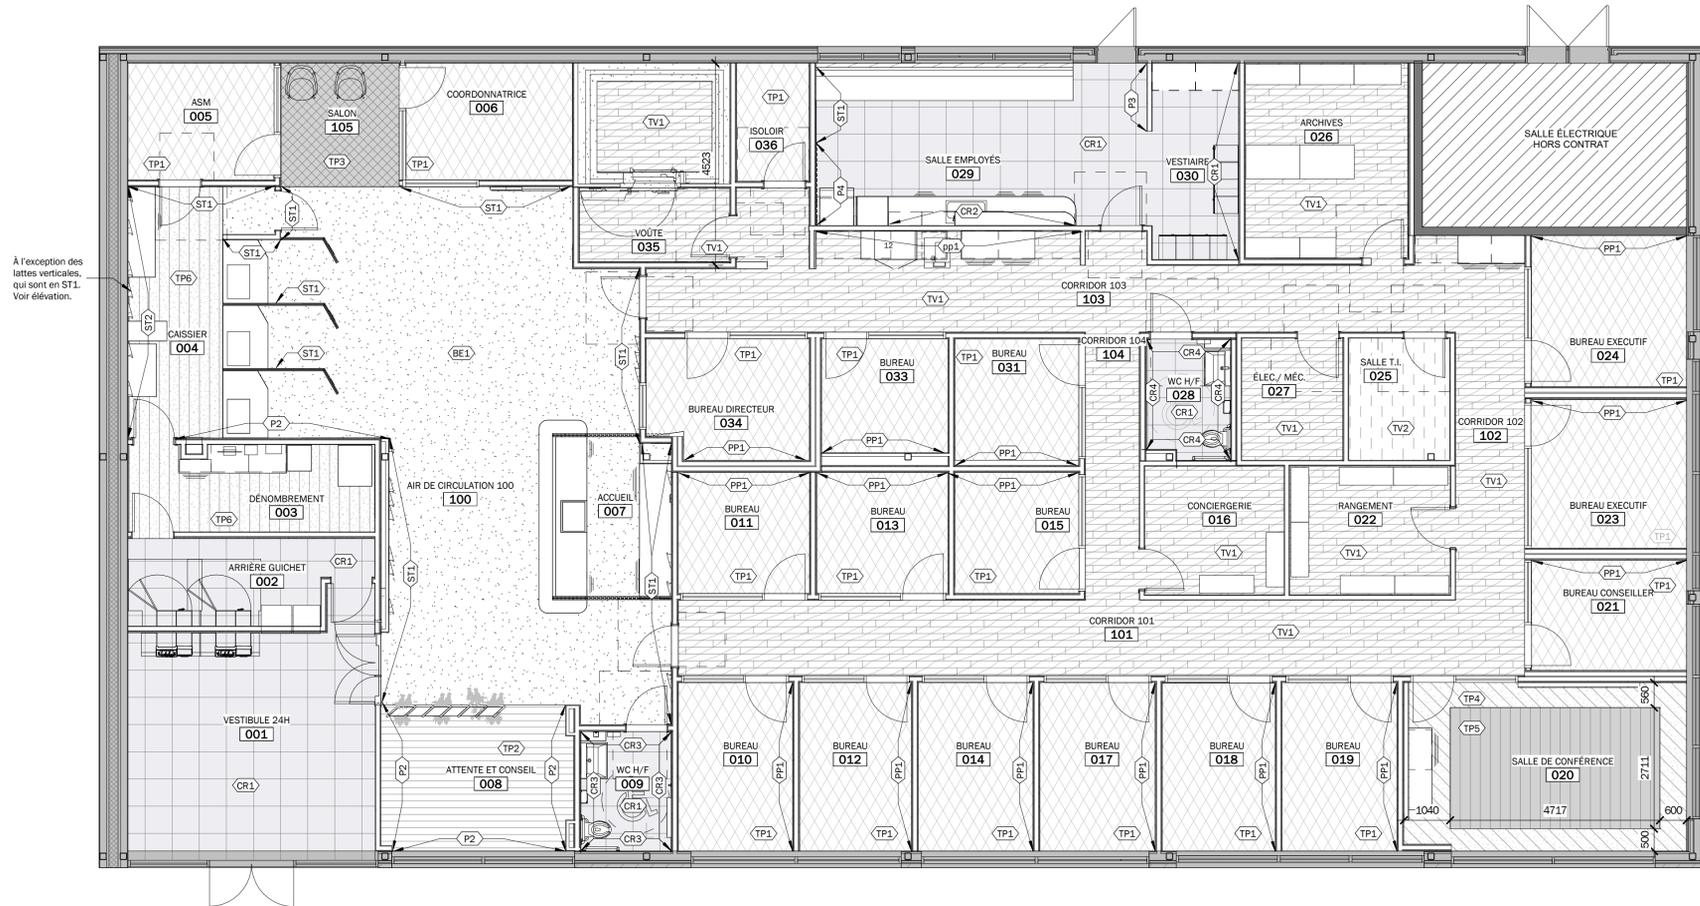
53 Boul. St-Raymond, Suite 200  
Gatineau (Québec) J8Y 1R9  
tel : 819.595.3626 / fax : 819.595.5053



DESJARDINS CAISSE DE LA PETITE NATION DU LIÈVRE  
AMÉNAGEMENT DE LA NOUVELLE SUCCURSALE  
171 Av. Lépine, Buckingham, Québec  
NO. APPEL D'OFFRES : NO. PROJET CLIENT :

TITRE DU DESSIN :  
PLAN DE PLAFOND RÉFLÉCHIS

DESSINÉ PAR : HAJARE / B. V.	DATE : 2025-10-10	<b>A501</b>
APPROUVÉ PAR : MATHIEU LAPALME	NO. PROJET :	
CONDUIT PAR : AP.ROCHON	2560-3330-24	



À l'exception des lattes verticales, qui sont en ST1. Voir élévation.

PLAN DES FINIS  
ÉCHELLE : 1 : 75

FINI DE PLANCHER

- BÉTON**
- BÉTON POLI**  
Cie : Mapei  
Mapecrete Hard Sb
- TAPIS**
- TAPIS 1 -**  
Cie : Interface  
Open Air 441 -1083320 Shell.  
Dim 50cmx50cm
  - TAPIS 2 - VERT FORET**  
Cie : Interface  
Viva Colores 106028 Musgo  
50cmx50
  - TAPIS 3 - NOIR**  
Cie : Interface  
Viva Colores 101177  
Osuro 50cmx50
  - TAPIS 4 - BRUN FONCÉ**  
Cie : Interface  
Monochrome 101800 Umber  
50cmx50
  - TAPIS 5 - VERT TEXTURÉ**  
Cie : Interface  
Retrospec 108219 Olive #14117  
50cmx50cm
  - TAPIS 6 - BEIGE FONCÉ**  
Cie : Interface  
Etched Earth -103430 Fossil  
EE710. Dim 3mX1m

- CÉRAMIQUE**
- CÉRAMIQUE BLANCHE ( Mur / Plancher )**  
Cie : Céragres  
Attitude White 48"x48"
  - CÉRAMIQUE RETRO ( Mur )**  
Cie : Centura  
Mosaïque Riggiole Bianco Mix 8"x8"
  - CÉRAMIQUE VERT EMRAUDE ( Mur )**  
Cie : Daltile  
Remedy -Herbail RD21 2"x10"  
Installation verticale, joints alignés
  - CÉRAMIQUE BLANC ET VERT ( Mur )**  
Cie : Céragres  
Mayari Green Petals 8"x8" joints alignés

- VINYLE**
- TUILE DE VINYLE STYLE BOIS**  
Cie : Interface  
Northern Grain - Antique Wash 25cmx1m  
Voir le sens d' installation sur plan.
  - TUILE STATIC DISSIPATIVE**  
Cie : Armstrong  
Coal 51959 - Dim 12"x12"

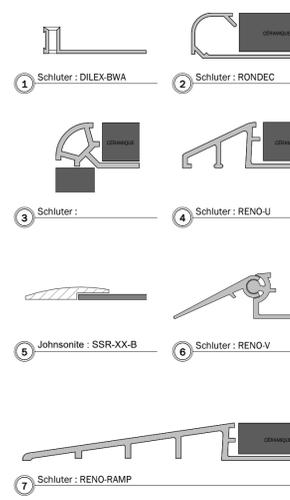
- PLINTHE**
- PLINTHE 1**  
Plinthe en céramique de 4", assortie au revêtement de plancher. Terminer avec une moulure métallique en L, fini brosse, sur le dessus. À appliquer uniquement dans les zones où le plancher est en céramique.
  - PLINTHE 2**  
Appliquer Tarkett 4" couleur 40 Black B lorsque le plancher est en vinyle ou tapis.
  - PLINTHE 3**  
Applique Tarkett 4" couleur T43 Castaway CB lorsque les murs sont en stratifié ST1.

- NOTE - FINI DE PLANCHER**
- NOTE 1**  
À moins d'indication contraire le coulis sera de la compagnie Mapei, série Kerapoxy avec des joints apparents de 1/8" de largeur. La couleur est attribuée selon chaque type de céramique comme suit:  
CR1 : Couleur 5014 Biscuit  
CR2 : Couleur 5001 Alabaster  
CR3 : Couleur 5227 Castle Wall  
CR4 : Couleur 5038 Avalanche

- PEINTURE**
- MURS**
- 1 COULEUR BLANC GÉNÉRALE**  
Sico Croquis # 6206-11
  - 2 COULEUR VERTE**  
Sico Deep Forest Green # 6164-83
  - 3 COULEUR JAUNE**  
Sico Sarrasin Jaune - # 6113-54
  - 4 COULEUR BLEU-VERT**  
Sico Champs-Élysées # 6155-52
- CADRES, PORTES ET FENÊTRES**
- 6 COULEUR NOIRE**  
Sico - Paimo à queue 6210-83#
- PAPIER PEINT**
- PP1 PAPIER PEINT**  
Koroseal Digital - Awaken Valley #KDE-AWV-02

- NOTE - PEINTURE**
- NOTE 1**  
À moins d'indication contraire noté au plan, tous les murs seront peints de la couleur (1) se référer à la légende pour toutes les autres couleurs notés au plan.
- NOTE 2**  
Tous les murs auront un fini coquille d'oeuf, à l'exception des salles de bain, corridors et cuisines leur fini sera perle. Les plafonds auront un fini mat. Les portes et cadres de finis perle.
- NOTE 3**  
À moins d'indication contraire, les plafonds de gypse seront peints avec la couleur (1) fini mat.
- NOTE 4**  
Toutes les portes et leur cadrage en acier seront peinturées de couleur (6) fini perle.

MOULURE DE PLANCHER



**NOTE - MOULURE DE PLANCHER**

**NOTE 1**  
Prévoir des moulures de transition entre les types de revêtement suivant :  
Entre Tapis et Vinyle : Moulure de réduction en vinyle noir pour accommoder le différentiel des finis  
Entre Céramique et Béton poli : 7  
Entre Tapis et Béton poli : 5  
Entre Vinyle et Béton poli : 5  
Entre Vinyle et Céramique : 4

**NOTES**  
L'entrepreneur devra relever toutes les dimensions et conditions du site sur place et en sera entièrement responsable.

Aucune mesure ne doit être relevée à l'échelle directement à partir de ce plan. Toute différence ou omission de cotes doit être signalée à l'architecte et l'entrepreneur doit attendre la vérification de l'architecte avant de poursuivre les travaux. Sinon, il en sera tenu responsable.

03	ÉMIS POUR SOUMISSION	2025-10-10
02	ÉMIS POUR RÉVISION CLIENT 85%	2025-09-19
01	ÉMIS POUR COORDINATION 66%	2025-07-11

Toute utilisation de ce dessin sans le sceau et la signature de l'architecte dans celui-ci est interdite et dégage l'architecte de toute responsabilité.

© 2025 L'Atelier, Collectif d'architectes Inc.  
Tous droits réservés. Ce document et le contenu de celui-ci est protégé par les lois sur le droit d'auteur et ne peut être reproduit sous aucune forme et pour aucune raison sans la permission écrite du détenteur du droit d'auteur.



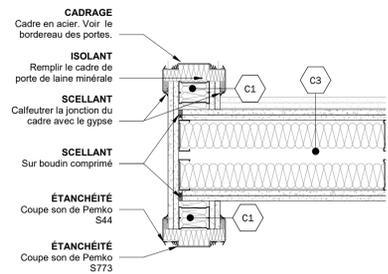
53 Boul. St-Raymond, Suite 200  
Gatineau (Québec) J8Y 1R9  
tel : 819.595.3626 / fax : 819.595.5053




DESJARDINS CAISSE DE LA PETITE NATION DU LIÈVRE  
AMÉNAGEMENT DE LA NOUVELLE SUCCURSALE  
171 Av. Lépine, Buckingham, Québec  
NO. APPEL D'OFFRES : NO. PROJET CLIENT :

TITRE DU DESSIN : PLAN DE FINI DE PLANCHER


DESSINÉ PAR : HAJJARE / B. V.	DATE : 2025-10-10
APPROUVÉ PAR : MATHIEU LAPALME	NO. PROJET : A551
CONJUI PAR : AP.ROCHON	2560-3330-24



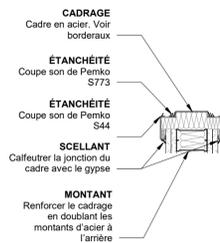
1 JONCTION C1 et C3 ET CADRE DE PORTE STC 45  
A601 ÉCHELLE : 1 : 10



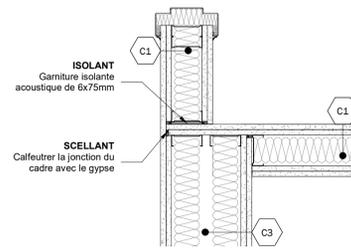
4 CADRE TYPIQUE - STC 63  
A601 ÉCHELLE : 1 : 10




7 JONCTION  
A601 ÉCHELLE : 1 : 10

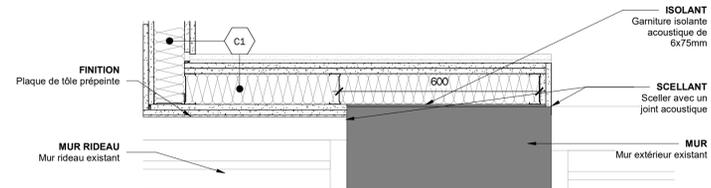

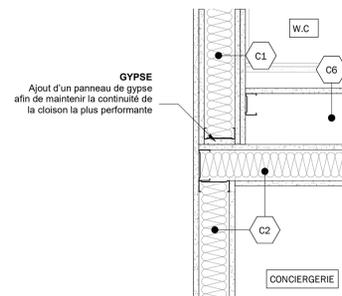
10 DÉTAIL MENEAU - CLOISON  
A601 ÉCHELLE : 1 : 10



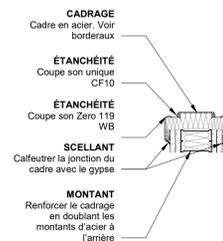
2 JONCTION C1 ET C2  
A601 ÉCHELLE : 1 : 10



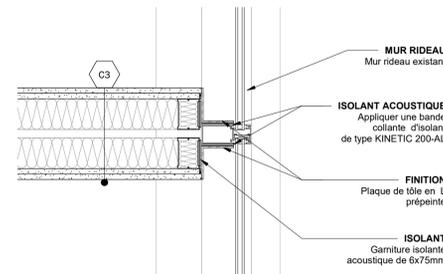
5 CADRE TYPIQUE - STC 56 ET 47  
A601 ÉCHELLE : 1 : 10



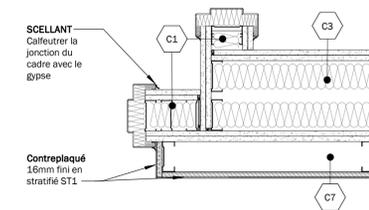
8 DÉTAIL MENEAU ET MUR C3  
A601 ÉCHELLE : 1 : 10



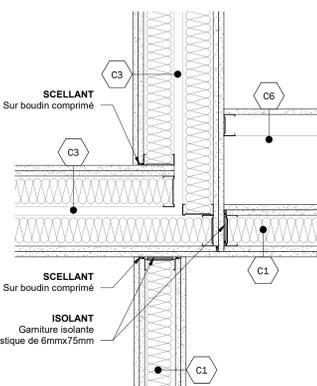
11 DÉTAIL - STRATIFIÉ ET CADRE DE PORTE  
A601 ÉCHELLE : 1 : 10



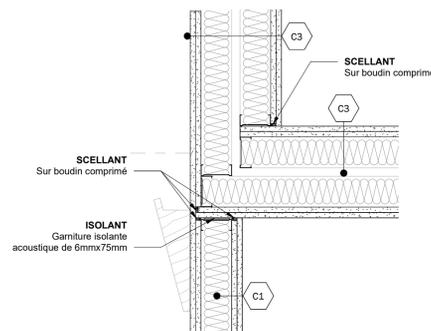
3 JONCTION C3 ET C1  
A601 ÉCHELLE : 1 : 10



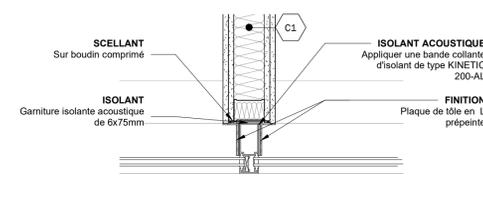6 JONCTION COIN C1 ET C3  
A601 ÉCHELLE : 1 : 10



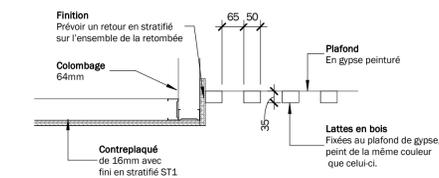9 DÉTAIL MENEAU ET MUR C1  
A601 ÉCHELLE : 1 : 10



12 DÉTAIL - RETOMBÉE STRATIFIÉ CUISINE  
A601 ÉCHELLE : 1 : 10

NOTES  
L'entrepreneur devra relever toutes les dimensions et conditions de site sur place et en sera entièrement responsable.  
Aucune mesure ne doit être relevée à l'échelle directement à partir de ce plan. Toute différence ou omission de cotes doit être signalée à l'architecte et l'entrepreneur doit attendre la vérification de l'architecte avant de poursuivre les travaux. Sinon, il en sera tenu responsable.

C3	ÉMIS POUR SOUMISSION	2025-10-10
C2	ÉMIS POUR RÉVISION CLIENT 85%	2025-09-19
C1	ÉMIS POUR COORDINATION 66%	2025-07-11

Toute utilisation de ce dessin sans le sceau et la signature de l'architecte dans celui-ci est interdite et dégage l'architecte de toute responsabilité.  
© 2025 L'Atelier, Collectif d'architectes Inc. Tous droits réservés. Ce document et le contenu de celui-ci est protégé par les lois sur le droit d'auteur et ne peut être reproduit sous aucune forme et pour aucune raison sans la permission écrite du détenteur du droit d'auteur.



53 Boul. St-Raymond, Suite 200  
Gatineau (Québec) J8Y 1R9  
tel : 819.595.3626 / fax : 819.595.5053



DESJARDINS CAISSE DE LA PETITE NATION DU LIÈVRE


AMÉNAGEMENT DE LA NOUVELLE SUCCURSALE

171 Av. Lépine, Buckingham, Québec


NO. APPEL D'OFFRES : NO. PROJET CLIENT :

TITRE DU DESSIN : DÉTAILS 1


DESSINÉ PAR : HAJAR E. / B. V.	DATE : 2025-10-10	<b>A601</b>
APPROUVÉ PAR : MATHIEU LAPALME	NO. PROJET :	
CONDUIT PAR : AP.ROCHON	2560-3330-24	

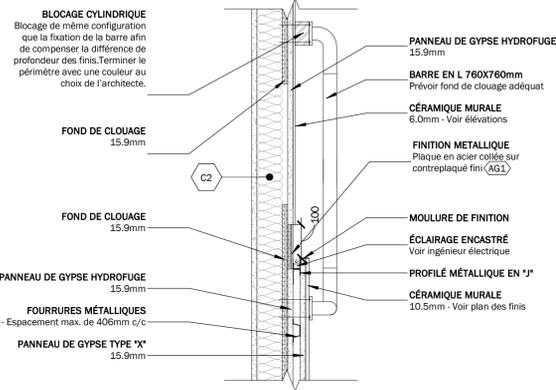

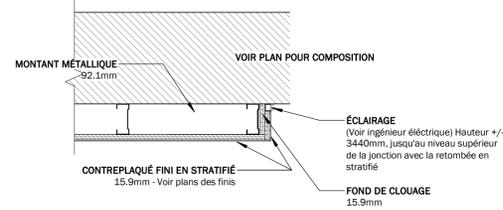
**2** DETAIL - FINIS MURAUX - TOILETTES  
A602 ÉCHELLE : 1:10



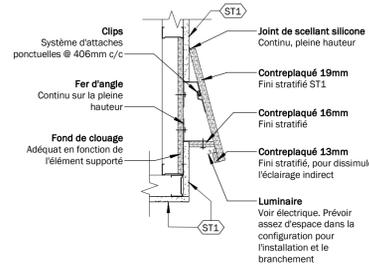
**1** DETAIL PANNEAU STRAT SALLE DE CONFÉRENCE  
A602 ÉCHELLE : 1:10



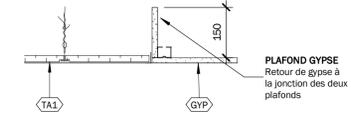
**3** DETAIL - PLANCHES VERTICALES EN ANGLES  
A602 ÉCHELLE : 1:10



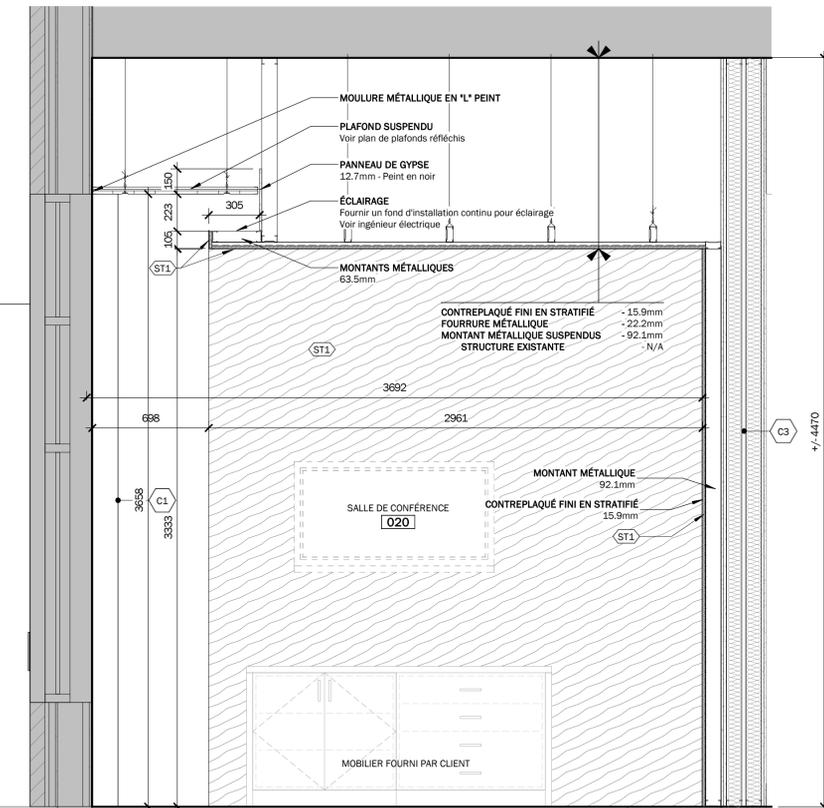**6** COUPE - JONCTION PLAFOND GYPSE ET TUILE ACOUSTIQUE  
A602 ÉCHELLE : 1:10



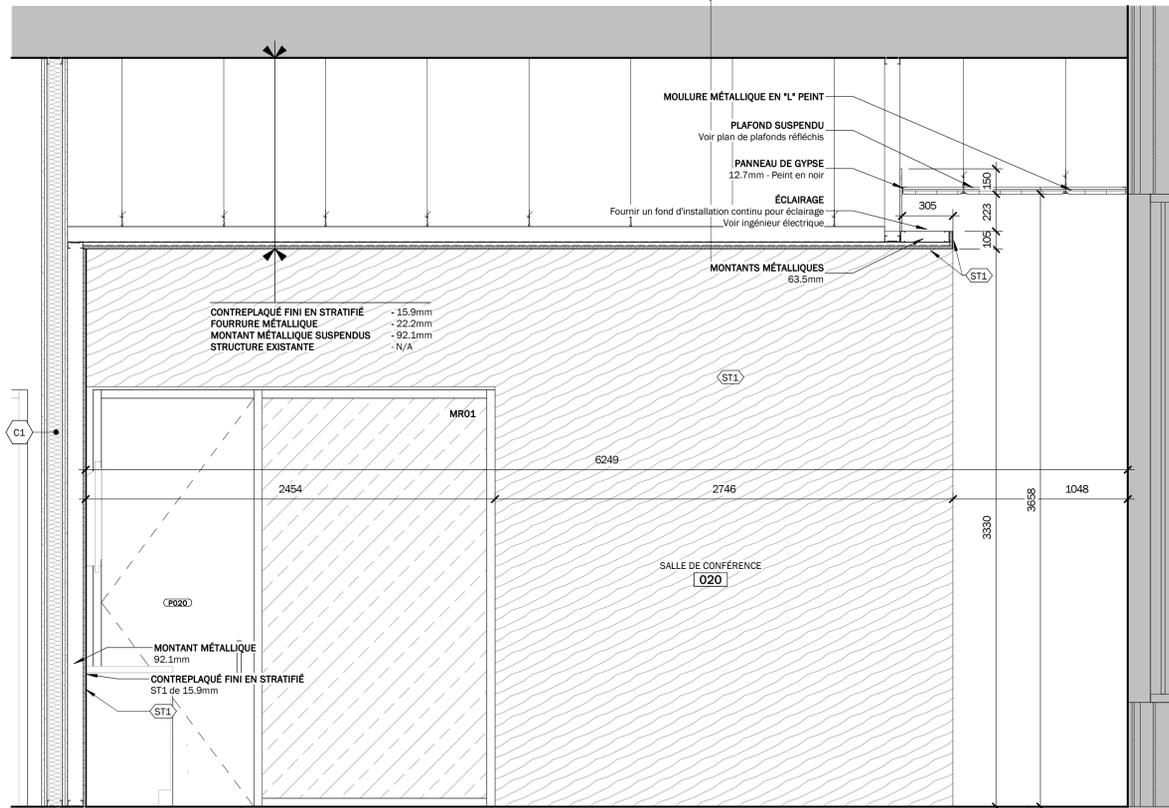**4** COUPE RETOMBÉE 01 - SALLE DE CONFÉRENCE  
A602 ÉCHELLE : 1:20



**5** COUPE RETOMBÉE 02 - SALLE DE CONFÉRENCE  
A602 ÉCHELLE : 1:20

**FINI DU MOBILIER**

- STRATIFIÉ MASSIF**
  - SM1 STRATIFIÉ MASSIF 1  
Cie : Formica  
Couleur Arctic 102
- PANNEAU DE STRATIFIÉ**
  - ST1 PANNEAU DE STRATIFIÉ BOIS  
Cie : Formica , natural Silk Oak 8255-DP  
Orientation du grain : Vertical
  - ST2 PANNEAU DE STRATIFIÉ GOLD  
Cie : Wilsonart, Satin Brushed, Gold Aluminium 6258-00-419, Dimension
  - ST3 PANNEAU DE STRATIFIÉ BOIS FONCÉ  
Cie : Formica, Planked Urban Oak 9312-NG Dimension 60"x144"  
Orientation du grain : Vertical
  - ST4 PANNEAU DE STRATIFIÉ BLANC LUSTRÉ  
Cie : Formica, Dove white 7179-90 Gloss Finish
  - ST5 PANNEAU DE STRATIFIÉ JAUNE  
Cie : Arborite, Amarante 5584 CA
- QUARTZ**
  - QU1 QUARTZ 1  
Cie : Vicostone , Couleur BQ200 Artic Snow polished
  - QU2 QUARTZ 2  
Cie : Vicostone , Couleur BQ262 Crystal black polished
- MARMOLÉUM**
  - MM1 MARMOLÉUM MOBILIER 1  
Cie : Forbo, Desktop  
Code : 4178 IRON
- ACRYLIQUE**
  - AC1 PANNEAU D'ACRYLIQUE 1  
Cie : 3Form  
Série Chroma, Dim 3/8", couleur W03 Chost
- MÉLAMINE**
  - ME1 MÉLAMINE 1  
Mélamine blanche pour tous les intérieurs d'armoires.
- PLAQUE D'ACIER INOXYDABLE**
  - AL1 PLAQUE D'ACIER INOXYDABLE 1  
Pour les coups-de-pied de tout le mobilier sauf ceux adjacents à la céramique.  
Épaisseur de 18 GA , Fini Brossé

**NOTES**  
L'entrepreneur devra relever toutes les dimensions et conditions du site sur place et en sera entièrement responsable.  
Aucune mesure ne doit être relevée à l'échelle directement à partir de ce plan. Toute différence ou omission de cotes doit être signalée à l'architecte et l'entrepreneur doit attendre la vérification de l'architecte avant de poursuivre les travaux. Sinon, il en sera tenu responsable.

03	ÉMIS POUR SOUMISSION	2025-10-10
02	ÉMIS POUR RÉVISION CLIENT 85%	2025-09-19
01	ÉMIS POUR COORDINATION 66%	2025-07-11

Toute utilisation de ce dessin sans le sceau et la signature de l'architecte dans celui-ci est interdite et dégage l'architecte de toute responsabilité.  
© 2025 L'Atelier, Collectif d'architectes Inc.  
Tous droits réservés. Ce document et le contenu de celui-ci est protégé par les lois sur le droit d'auteur et ne peut être reproduit sous aucune forme et pour aucune raison sans la permission écrite du détenteur du droit d'auteur.



53 Boul. St-Raymond, Suite 200  
Gatineau (Québec) J8Y 1R9  
tel : 819.595.3626 / fax : 819.595.5053



DESJARDINS CAISSE DE LA PETITE NATION DU LIÈVRE

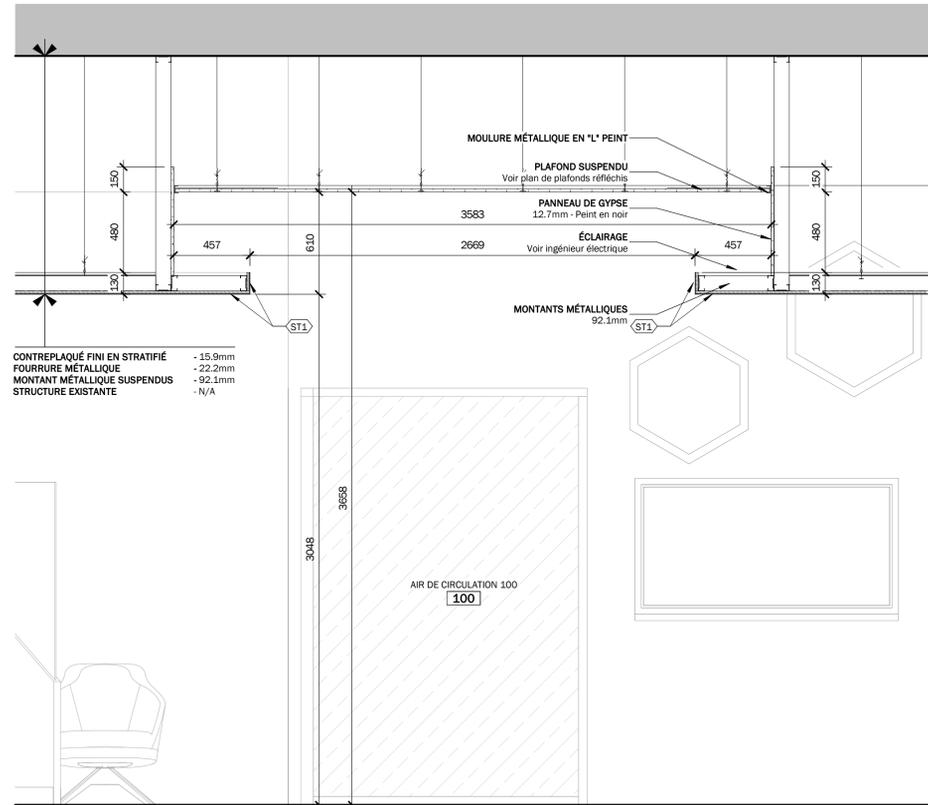
AMÉNAGEMENT DE LA NOUVELLE SUCCURSALE

171 Av. Lépine, Buckingham, Québec


NO. APPEL D'OFFRES : NO. PROJET CLIENT :

TITRE DU DESSIN : DÉTAILS 2


DESSINÉ PAR : HALJARE / B. V. DATE : 2025-10-10  
APPROUVÉ PAR : MATHIEU LAPALME NO. PROJET : A602  
CONDUIT PAR : AP.ROCHON 2560-3330-24



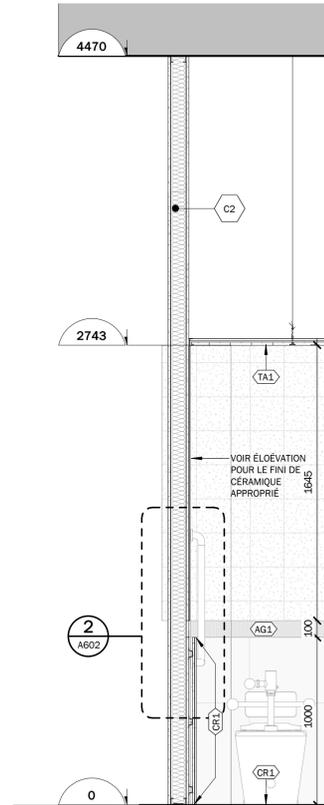**3** COUPE RETOMBÉE - ZONE CAISSIER  
A603 ÉCHELLE : 1:20



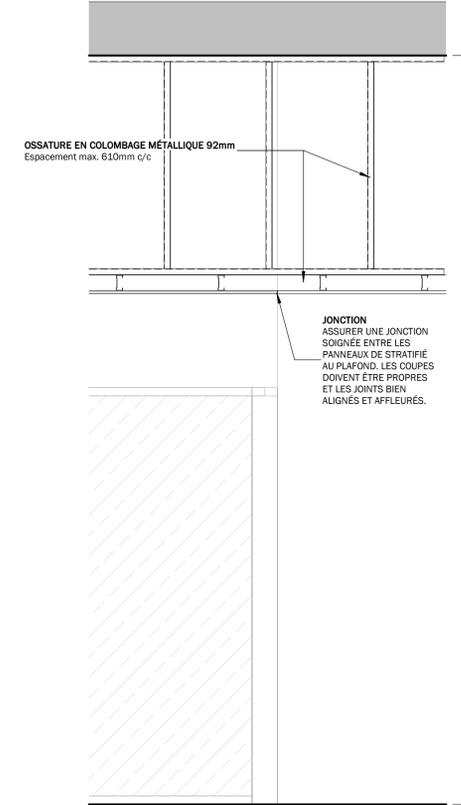**4** COUPE FINIS MURAUX - TOILETTES  
A603 ÉCHELLE : 1:20



**1** COUPE RETOMBÉE - SALON  
A603 ÉCHELLE : 1:20

**FINI DU MOBILIER**

<b>STRATIFIÉ MASSIF</b>	
(SM1)	<b>STRATIFIÉ MASSIF 1</b> Cie : Formica Couleur Arctic 102
<b>PANNEAU DE STRATIFIÉ</b>	
(ST1)	<b>PANNEAU DE STRATIFIÉ BOIS</b> Cie : Formica, natural Silk Oak, 8255-DP Orientation du grain : Vertical
(ST2)	<b>PANNEAU DE STRATIFIÉ GOLD</b> Cie : Wilsonart, Sain Brushed, Gold Aluminium 6258-00-419, Dimension
(ST3)	<b>PANNEAU DE STRATIFIÉ JAUNE</b> Cie : Arborite, Amarante 5584 CA
(ST4)	<b>PANNEAU DE STRATIFIÉ BLANC LUSTRÉ</b> Cie : Formica, Dove white 7179-90 Gloss Finish
<b>QUARTZ</b>	
(QU1)	<b>QUARTZ 1</b> Cie : Vicostone, Couleur BQ200 Artic Snow polished Épaisseur 38mm
(QU2)	<b>QUARTZ 2</b> Cie : Vicostone, Couleur BQ262 Crystal black polished, Épaisseur 38mm
<b>MARMOLÉUM</b>	
(MM1)	<b>MARMOLÉUM MOBILIER 1</b> Cie : Forbo, Desktop Code : 4178 IRON PRÉVOIRE DES TAPIS EN EXTRA POUR REMPLACEMENT FUTUR
<b>ACRYLIQUE</b>	
(AC1)	<b>PANNEAU D'ACRYLIQUE 1</b> Cie : 3Form Série Chroma, Dim 3/8", couleur W03 Chost
<b>MÉLAMINE</b>	
(ME1)	<b>MÉLAMINE 1</b> Mélamine blanche pour tous les intérieurs d'armoirs.
<b>PLAQUE D'ACIER</b>	
(AL1)	<b>PLAQUE D'ACIER INOXYDABLE 1</b> Pour les coups-de-pied de tout le mobilier sauf ceux adjacent à la céramique. Épaisseur de 18 GA, Fini Brossé
(AG1)	<b>PLAQUE D'ACIER GOLD</b> Cie : Chemetel 904 Brass aluminium
<b>TISSU</b>	
(TS1)	<b>TISSU BANQUETTE 1</b> Cie : Momentum Textiles Absam Brezeaway

**NOTES**  
L'entrepreneur devra relever toutes les dimensions et conditions de site sur place et en sera entièrement responsable.  
Aucune mesure ne doit être relevée à l'échelle directement à partir de ce plan. Toute différence ou omission de cotes doit être signalée à l'architecte et l'entrepreneur doit attendre la vérification de l'architecte avant de poursuivre les travaux. Sinon, il en sera tenu responsable.

03	ÉMIS POUR SOUMISSION	2025-10-10
02	ÉMIS POUR RÉVISION CLIENT 85%	2025-09-19
01	ÉMIS POUR COORDINATION 66%	2025-07-11

Toute utilisation de ce dessin sans le sceau et la signature de l'architecture dans celui-ci est interdite et dégage l'architecte de toute responsabilité.  
© 2025 L'Atelier, Collectif d'architectes Inc.  
Tous droits réservés. Ce document et le contenu de celui-ci est protégé par les lois sur le droit d'auteur et ne peut être reproduit sous aucune forme et pour aucune raison sans la permission écrite du détenteur du droit d'auteur.



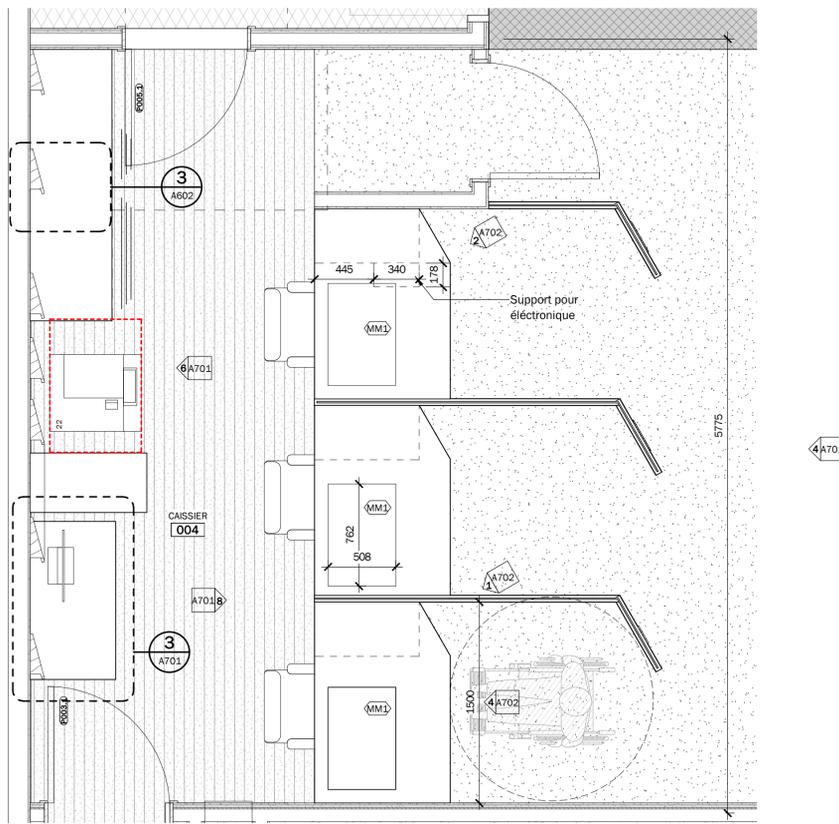
53 Boul. St-Raymond, Suite 200  
Gatineau (Québec) J8Y 1R9  
tel : 819.595.3626 / fax : 819.595.5053




**DESJARDINS CAISSE DE LA PETITE NATION DU LIÈVRE**  
AMÉNAGEMENT DE LA NOUVELLE SUCCURSALE  
171 Av. Lépine, Buckingham, Québec  
NO. APPEL D'OFFRES : NO. PROJET CLIENT :

TITRE DU DESSIN : **DÉTAILS 3**


DESSINÉ PAR : HAJARE / B. V.	DATE : 2025-10-10	<b>A603</b>
APPROUVÉ PAR : MATHIEU LAPALME	NO. PROJET :	
CONÇU PAR : AP.ROCHON	2560-3330-24	



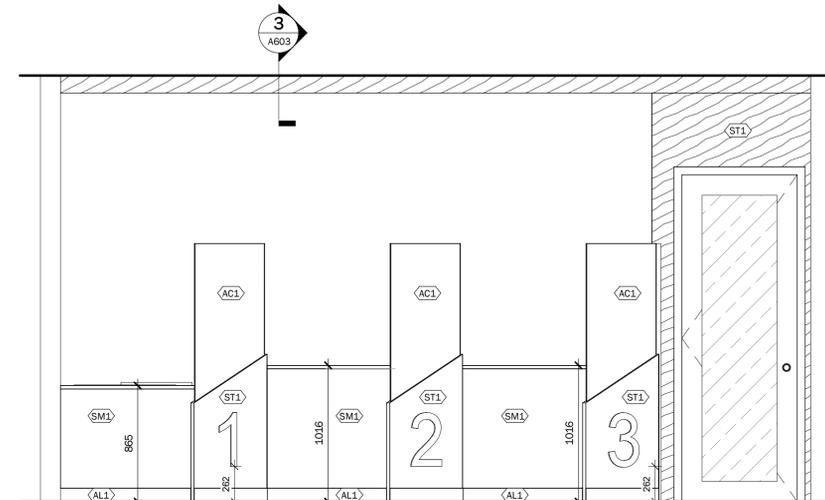
**MBX AGRANDI CAISSIER**  
ÉCHELLE : 1 : 25



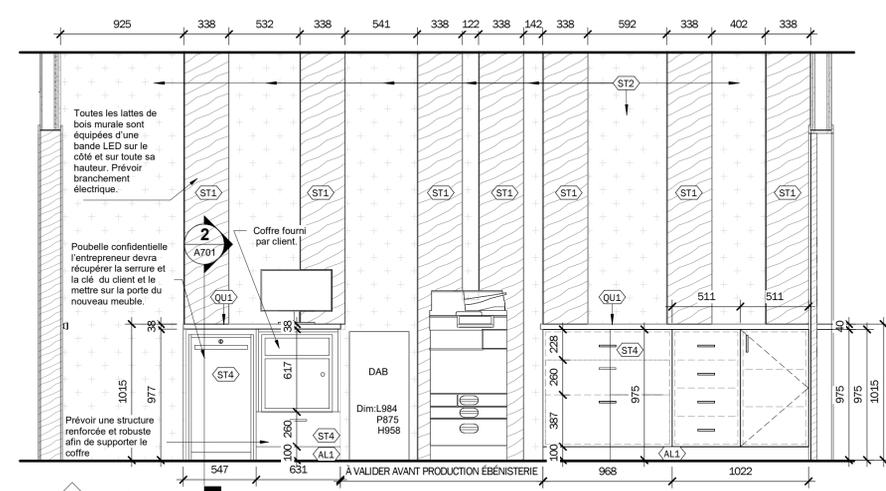**4 ÉLÉVATION COMPTOIR CAISSE**  
A701 ÉCHELLE : 1 : 25




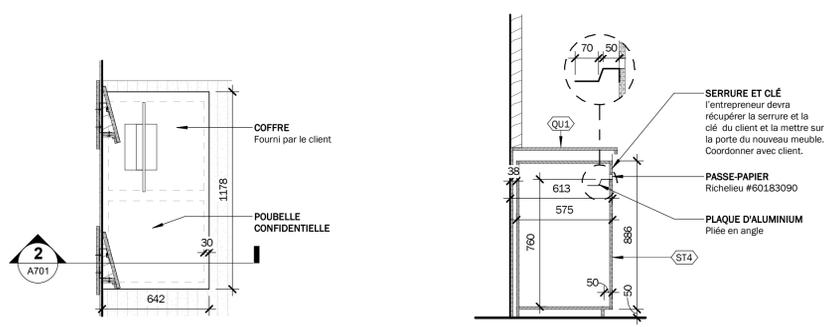**6 ÉLÉVATION ARRIÈRE COMPTOIR**  
A701 ÉCHELLE : 1 : 25



**3 AGGRANDI - POUBELLE CONFIDENTIELLE**  
A701 ÉCHELLE : 1 : 20

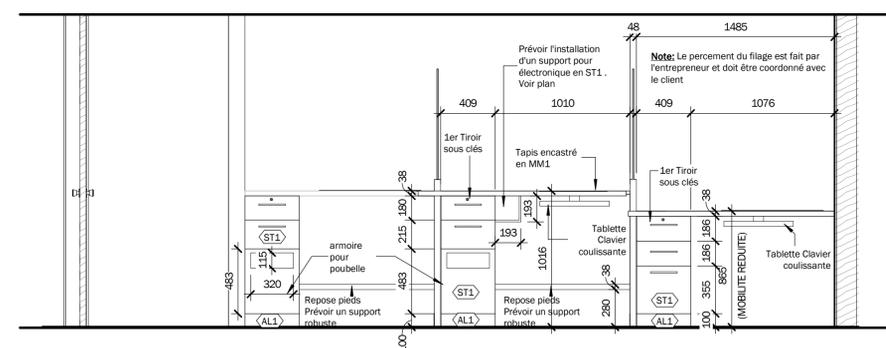**2 COUPE - POUBELLE CONFIDENTIELLE**  
A701 ÉCHELLE : 1 : 20



**8 ÉLÉVATION AGGRANDI - COMPTOIR CAISSE**  
A701 ÉCHELLE : 1 : 25

**FINI DU MOBILIER**

- STRATIFIÉ MASSIF**
  - SM1 STRATIFIÉ MASSIF 1  
Cie : Formica  
Couleur Arctic 102
- PANNEAU DE STRATIFIÉ**
  - ST1 PANNEAU DE STRATIFIÉ BOIS  
Cie : Formica, naturel Silk Oak 8255-DP  
Orientation du grain : Vertical
  - ST2 PANNEAU DE STRATIFIÉ GOLD  
Cie : Wilsonart, Sain Brushed, Gold Aluminium  
6258-00-419, Dimension
  - ST3 PANNEAU DE STRATIFIÉ JAUNE  
Cie : Arborite, Amarante  
5584 CA
  - ST4 PANNEAU DE STRATIFIÉ BLANC LUSTRÉ  
Cie : Formica, Dove white 7179-90 Gloss Finish
- QUARTZ**
  - QU1 QUARTZ 1  
Cie : Vicostone, Couleur BQ200 Artic Snow polished  
Épaisseur 38mm
  - QU2 QUARTZ 2  
Cie : Vicostone, Couleur BQ262 Crystal black  
polished, Épaisseur 38mm
- MARMOLÉUM**
  - MM1 MARMOLÉUM MOBILIER 1  
Cie : Forbo, Desktop  
Coles : 4175 IRON  
PRÉVOIRE DES TAPIS EN EXTRA  
POUR REMPLACEMENT FUTUR
- ACRYLIQUE**
  - AC1 PANNEAU D'ACRYLIQUE 1  
Cie : 3Form  
Série Chroma, Dim 3/8", couleur W03 Chost
- MÉLAMINE**
  - ME1 MÉLAMINE 1  
Mélamine blanche pour tous les intérieurs  
d'armoires.
- PLAQUE D'ACIER**
  - AL1 PLAQUE D'ACIER INOXYDABLE 1  
Pour les coups-de-pied de tout le mobilier sauf ceux  
adjacent à la céramique.  
Épaisseur de 18 GA, Fini Brossé
  - AG1 PLAQUE D'ACIER GOLD  
Cie : Chometal  
904 Brass aluminium
- TISSU**
  - TS1 TISSU BANQUETTE 1  
Cie : Momentum Textiles  
Abeam Brezeway

**NOTES**  
L'entrepreneur devra relever toutes les dimensions et conditions du site sur place et en sera entièrement responsable.  
Aucune mesure ne doit être relevée à l'échelle directement à partir de ce plan. Toute différence ou omission de cotes doit être signalée à l'architecte et l'entrepreneur doit attendre la vérification de l'architecte avant de poursuivre les travaux. Sinon, il en sera tenu responsable.

NO	DESCRIPTION	DATE
03	ÉMIS POUR SOUMISSION	2025-10-10
02	ÉMIS POUR RÉVISION CLIENT 85%	2025-09-19
01	ÉMIS POUR COORDINATION 66%	2025-07-11

Toute utilisation de ce dessin sans le sceau et la signature de l'architecte dans celui-ci est interdite et dégage l'architecte de toute responsabilité.  
© 2025 L'Atelier, Collectif d'architectes Inc.  
Tous droits réservés. Ce document et le contenu de celui-ci est protégé par les lois sur le droit d'auteur et ne peut être reproduit sous aucune forme et pour aucune raison sans la permission écrite du détenteur du droit d'auteur.



53 Boul. St-Raymond, Suite 200  
Gatineau (Québec) J8Y 1R9  
tel : 819.595.3626 / fax : 819.595.5053

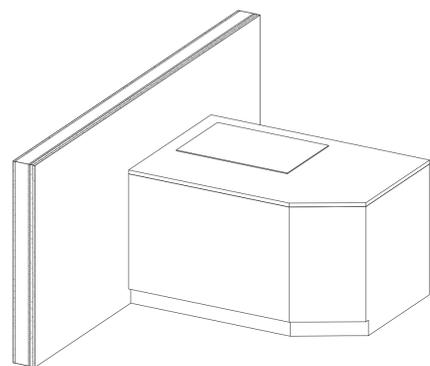


**DESJARDINS CAISSE DE LA PETITE NATION DU LIÈVRE**

AMÉNAGEMENT DE LA NOUVELLE SUCCURSALE  
171 Av. Lépine, Buckingham, Québec  
NO. APPEL D'OFFRES : NO. PROJET CLIENT :


TITRE DU DESSIN : **AGRANDIS 1**

DESSINÉ PAR : HAJARE / B. V.	DATE : 2025-10-10	<b>A701</b>
APPROUVÉ PAR : MATHIEU LAPALME	NO. PROJET :	
CONJOU PAR : AP.ROCHON	2560-3330-24	




3D - COMPTOIR CAISSE (ACCESSIBLE)

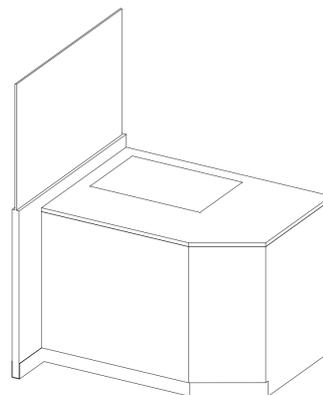ÉCHELLE :




3D - COMPTOIR CAISSE

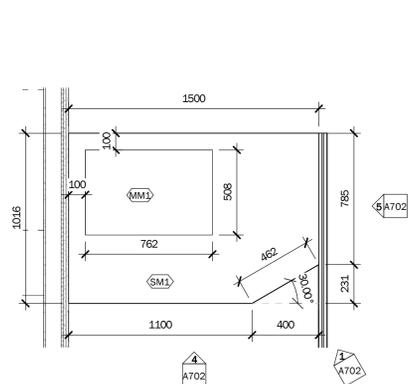ÉCHELLE :




AGGRANDI - COMPTOIR CAISSE (ACCESSIBLE)

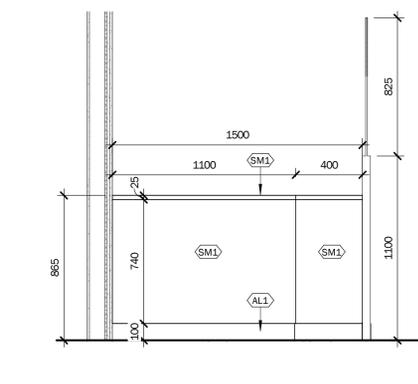ÉCHELLE : 1 : 20




4 ELEVATION 01 - COMPTOIR CAISSE (ACCESSIBLE)

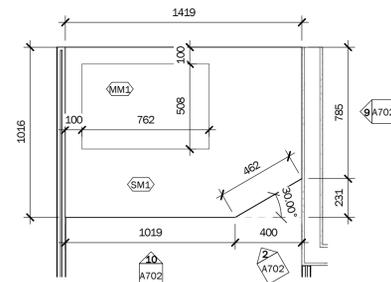ÉCHELLE : 1 : 20




AGGRANDI - COMPTOIR CAISSE

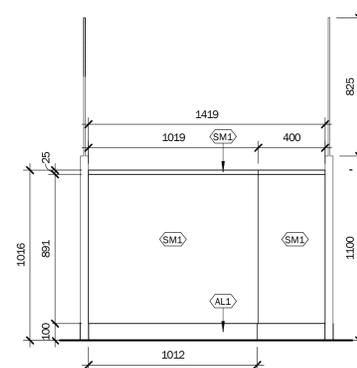ÉCHELLE : 1 : 20




10 ELEVATION 01 - COMPTOIR CAISSE

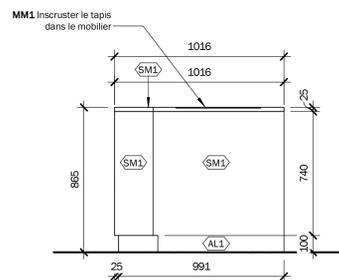ÉCHELLE : 1 : 20




5 ELEVATION 02 - COMPTOIR CAISSE (ACCESSIBLE)

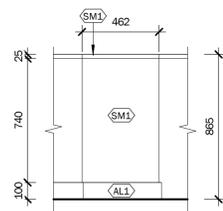ÉCHELLE : 1 : 20




1 ELEVATION 03 - COMPTOIR CAISSE (ACCESSIBLE)

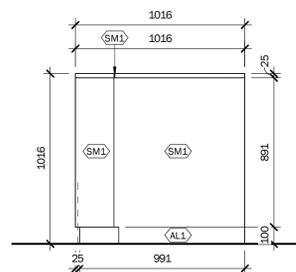ÉCHELLE : 1 : 20



9 ELEVATION 02 - COMPTOIR CAISSE

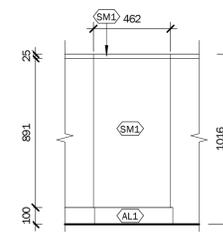ÉCHELLE : 1 : 20



2 ELEVATION 03 - COMPTOIR CAISSE

ÉCHELLE : 1 : 20

FINI DU MOBILIER

STRATIFIÉ MASSIF

STRATIFIÉ MASSIF 1  
Cie : Formica  
Couleur Arctic 102

PANNEAU DE STRATIFIÉ

PANNEAU DE STRATIFIÉ BOIS  
Cie : Formica , natural Silk Oak 8255-DP  
Orientation du grain : Vertical

PANNEAU DE STRATIFIÉ GOLD  
Cie : Wilsonart, Satin Brushed, Gold Aluminium  
6258-00-419, Dimension

PANNEAU DE STRATIFIÉ BOIS FONCÉ  
Cie : Formica, Planked Urban Oak  
9312-NG Dimension 60"x144"  
Orientation du grain : Vertical

PANNEAU DE STRATIFIÉ BLANC LUSTRÉ  
Cie : Formica, Dove white 7179-90 Gloss Finish

PANNEAU DE STRATIFIÉ JAUNE  
Cie : Arborite, Amaranthe  
S584 CA

QUARTZ

QUARTZ 1  
Cie : Vicostone , Couleur BQ200 Artic Snow polished

QUARTZ 2  
Cie : Vicostone , Couleur BQ262 Cystal black polished

MARMOLÉUM

MARMOLÉUM MOBILIER 1  
Cie : Forbo, Desktop  
Code : 4178 IRON

ACRYLIQUE

PANNEAU D'ACRYLIQUE 1  
Cie : 3Form  
Série Chroma, Dim 3/8", couleur W03 Chost

MÉLAMINE

MÉLAMINE 1  
Mélamine blanche pour tous les intérieurs  
d'armoires.

PLAQUE D'ACIER INOXYDABLE

PLAQUE D'ACIER INOXYDABLE 1  
Pour les coups-de-pied de tout le mobilier sauf ceux  
adjacent à la céramique.  
Épaisseur de 18 GA , Fini Brossé

NOTES

L'entrepreneur devra relever toutes les dimensions et conditions de site sur place et en sera entièrement responsable.

Aucune mesure ne doit être relevée à l'échelle directement à partir de ce plan. Toute différence ou omission de cotes doit être signalée à l'architecte et l'entrepreneur doit attendre la vérification de l'architecte avant de poursuivre les travaux. Sinon, il en sera tenu responsable.

03	ÉMIS POUR SOUMISSION	2025-10-10
02	ÉMIS POUR RÉVISION CLIENT 85%	2025-09-19
01	ÉMIS POUR COORDINATION 66%	2025-07-11

Toute utilisation de ce dessin sans le sceau et la signature de l'architecte dans celui-ci est interdite et dégage l'architecte de toute responsabilité.

© 2025 L'Atelier, Collectif d'architectes Inc.  
Tous droits réservés. Ce document et le contenu de celui-ci est protégé par les lois sur le droit d'auteur et ne peut être reproduit sous aucune forme et pour aucune raison sans la permission écrite du détenteur du droit d'auteur.



53 Boul. St-Raymond, Suite 200  
Gatineau (Québec) J8Y 1R9  
tel : 819.595.3626 / fax : 819.595.5053



DESJARDINS CAISSE DE LA PETITE NATION DU LIÈVRE

AMÉNAGEMENT DE LA NOUVELLE SUCCURSALE

171 Av. Lépine, Buckingham, Québec


NO. APPEL D'OFFRES : NO. PROJET CLIENT :

TITRE DU DESSIN :

AGRANDIS 2


DESSINÉ PAR :  
HAJARE / B. V.  
DATE :  
2025-10-10  
APPROUVÉ PAR :  
MATHIEU LAPALME  
NO. PROJET :  
CONDUIT PAR :  
AP.ROCHON

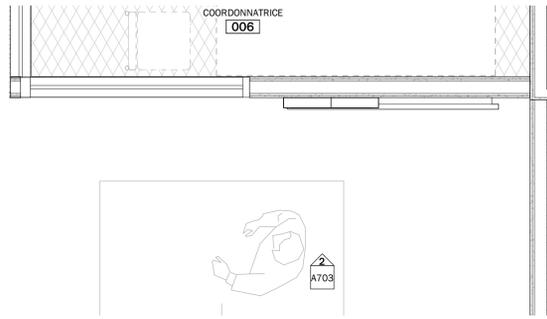A702




AGRANDI MUR ACCENT - HEXAGONE

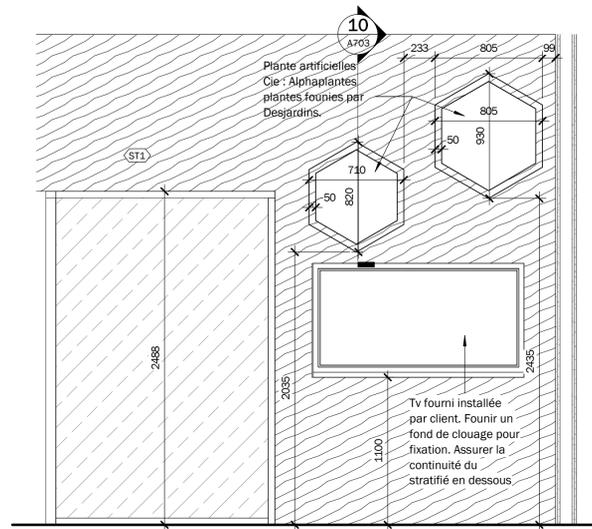ÉCHELLE: 1:25




2 ÉLÉVATION HEXAGONE

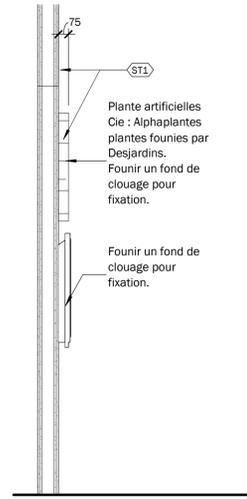A703 ÉCHELLE: 1:25




10 COUPE HEXAGONE

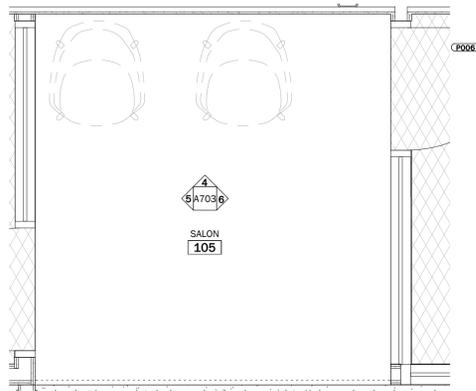A703 ÉCHELLE: 1:25




AGRANDI SALON

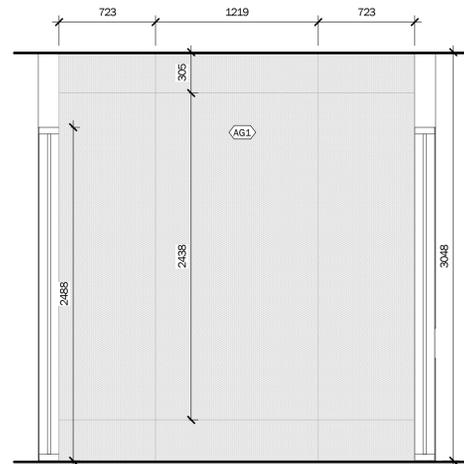ÉCHELLE: 1:25




4 ÉLÉVATION SALON 1

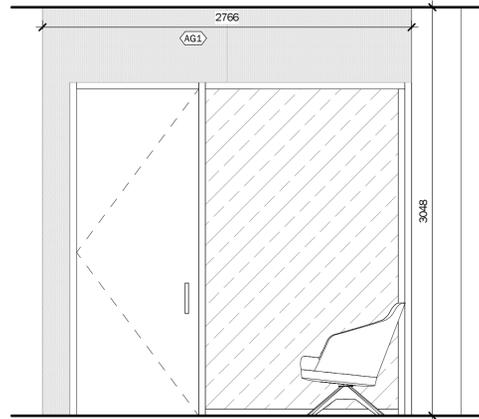A703 ÉCHELLE: 1:25




5 ÉLÉVATION SALON 2

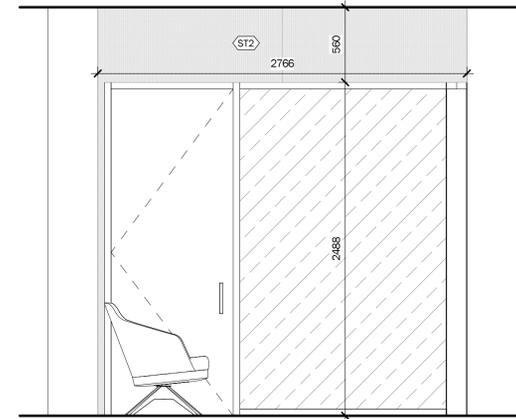A703 ÉCHELLE: 1:25




6 ÉLÉVATION SALON 3

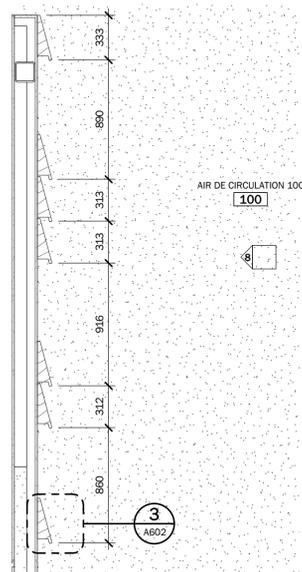A703 ÉCHELLE: 1:25



AGRANDI ACCUEIL - MUR DE LATTE

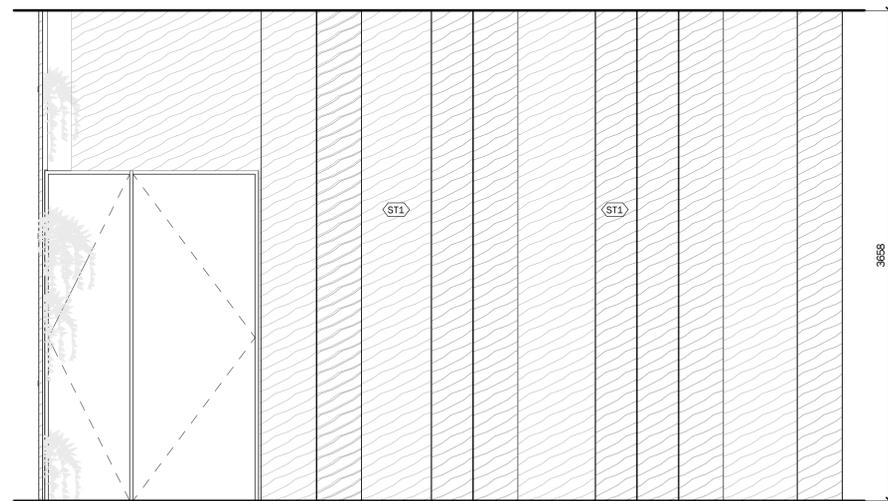ÉCHELLE: 1:25



8 ÉLÉVATION ACCUEIL 1

A703 ÉCHELLE: 1:25

FINI DU MOBILIER

- STRATIFIÉ MASSIF**
  - STRATIFIÉ MASSIF 1**  
Cie: Formica  
Couleur Arctic 102
- PANNEAU DE STRATIFIÉ**
  - PANNEAU DE STRATIFIÉ BOIS**  
Cie: Formica, natural Silk Oak 8255-DP  
Orientation du grain: Vertical
  - PANNEAU DE STRATIFIÉ GOLD**  
Cie: Wilsonart, Satin Brushed, Gold Aluminium 6258-00-419. Dimension
  - PANNEAU DE STRATIFIÉ JAUNE**  
Cie: Arborite, Amarante 5584 CA
  - PANNEAU DE STRATIFIÉ BLANC LUSTRÉ**  
Cie: Formica, Dove white 7179-90 Gloss Finish

- QUARTZ**
  - QUARTZ 1**  
Cie: Vicostone, Couleur BQ200 Arctic Snow polished  
Épaisseur 38mm
  - QUARTZ 2**  
Cie: Vicostone, Couleur BQ262 Crystal black polished. Épaisseur 38mm

- MARMOLÉUM**
  - MARMOLÉUM MOBILIER 1**  
Cie: Forbo, Desktop  
Code: 4178 IRON  
PRÉVOIRE DES TAPIS EN EXTRA POUR REMPLACEMENT FUTUR

- ACRYLIQUE**
  - PANNEAU D'ACRYLIQUE 1**  
Cie: 3Form  
Série Chroma, Dim 3/8", couleur W03 Chost

- MÉLAMINE**
  - MÉLAMINE 1**  
Mélamine blanche pour tous les intérieurs d'armoires.

- PLAQUE D'ACIER**
  - PLAQUE D'ACIER INOXYDABLE 1**  
Pour les coups-de-pied de tout le mobilier sauf ceux adjacents à la céramique.  
Épaisseur de 18 GA, Fini Brossé
  - PLAQUE D'ACIER GOLD**  
Cie: Chemetal  
904 Brass aluminium

- TISSU**
  - TISSU BANQUETTE 1**  
Cie: Momentum Textiles

NOTES:  
L'entrepreneur devra relever toutes les dimensions et conditions du site sur place et en sera entièrement responsable.  
Aucune mesure ne doit être relevée à l'échelle directement à partir de ce plan. Toute différence ou omission de cotes doit être signalée à l'architecte et l'entrepreneur doit attendre la vérification de l'architecte avant de poursuivre les travaux. Sinon, il en sera tenu responsable.

NO	DESCRIPTION	DATE
03	ÉMIS POUR SOUMISSION	2025-10-10
02	ÉMIS POUR RÉVISION CLIENT 85%	2025-09-19
01	ÉMIS POUR COORDINATION 66%	2025-07-11

Toute utilisation de ce dessin sans le sceau et la signature de l'architecture dans celui-ci est interdite et dégage l'architecte de toute responsabilité.

© 2025 L'Atelier, Collectif d'architectes Inc.  
Tous droits réservés. Ce document et le contenu de celui-ci est protégé par les lois sur le droit d'auteur et ne peut être reproduit sous aucune forme et pour aucune raison sans la permission écrite du détenteur du droit d'auteur.



53 Boul. St-Raymond, Suite 200  
Gatineau (Québec) J8Y 1R9  
tel : 819.595.3626 / fax : 819.595.5053



DESJARDINS CAISSE DE LA PETITE NATION DU LIÈVRE

AMÉNAGEMENT DE LA NOUVELLE SUCCURSALE  
171 Av. Lépine, Buckingham, Québec  
NO. APPEL D'OFFRES: NO. PROJET CLIENT:

TITRE DU DESSIN:  
AGRANDIS 3

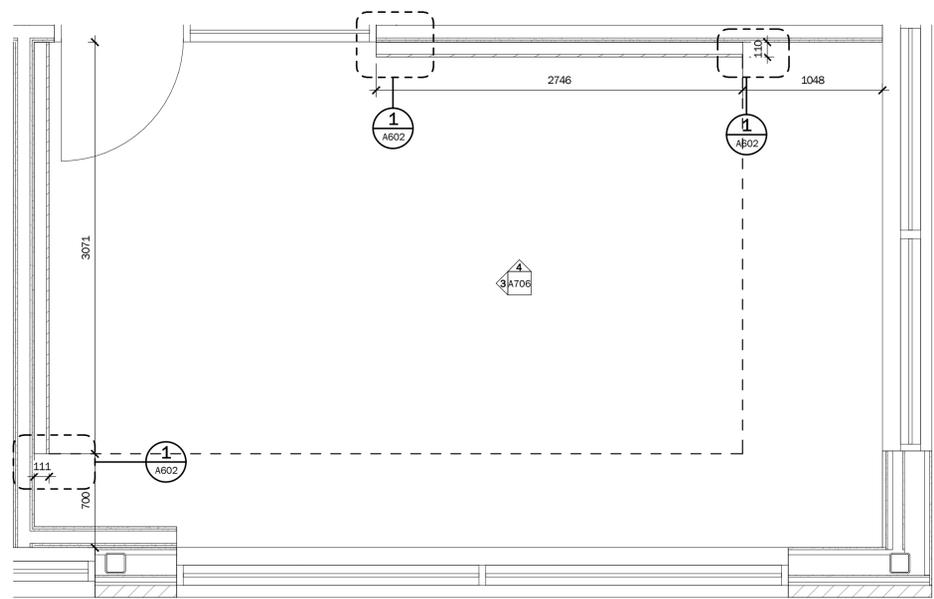
DESSINÉ PAR: HAJAR E. / B. V.  
APPROUVÉ PAR: MATHIEU LAPALME  
CONDUIT PAR: AP.ROCHON

DATE: 2025-10-10  
NO. PROJET: 2560-3330-24


A703








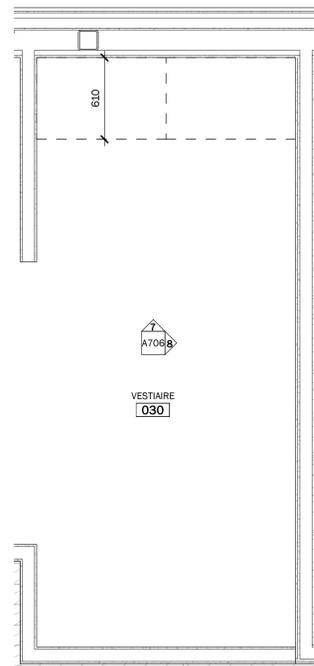
**AGRANDI SALLE DE CONFÉRENCE**  
ÉCHELLE : 1 : 25



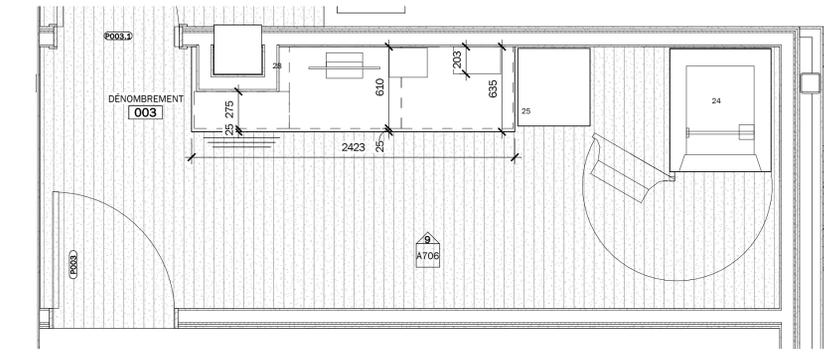
**AGRANDI VESTIAIRE**  
ÉCHELLE : 1 : 25



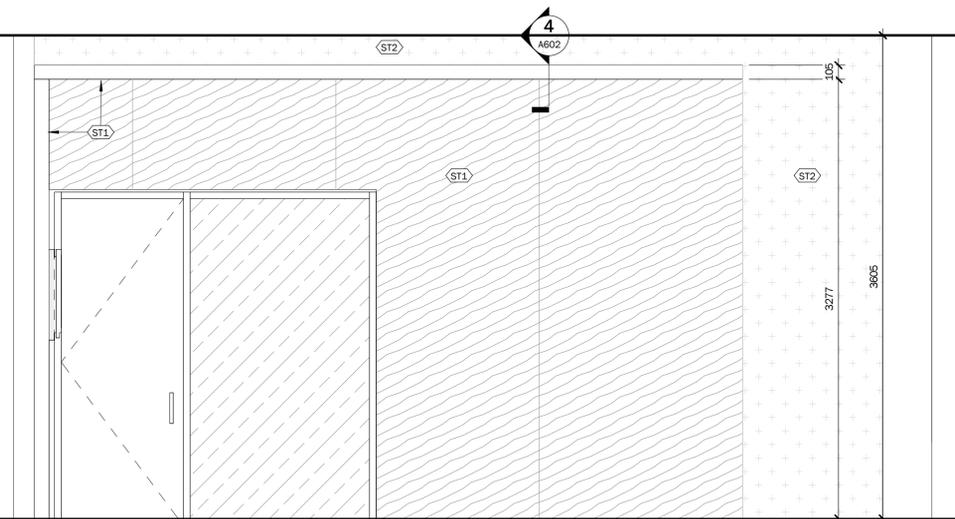
**AGRANDI DÉNOUBREMENT**  
ÉCHELLE : 1 : 25



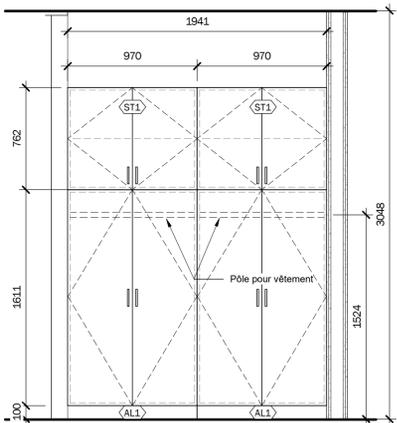
**4 ÉLÉVATION SALLE DE CONFÉRENCE 2**  
A706 ÉCHELLE : 1 : 25



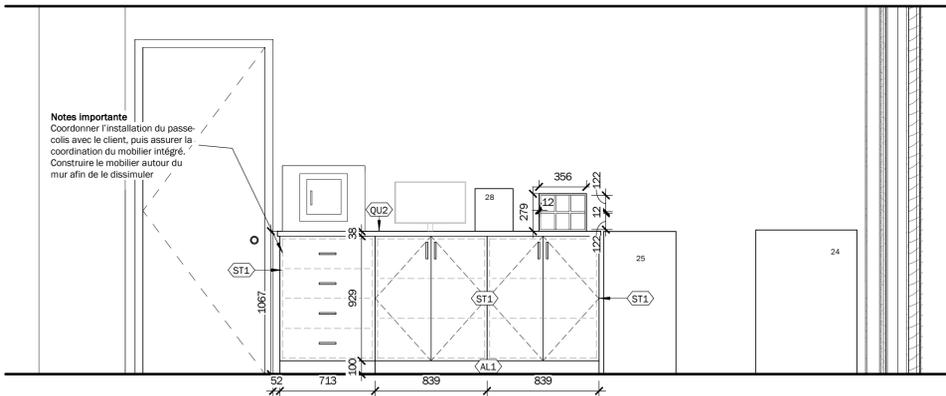
**7 ÉLÉVATION VESTIAIRE 2**  
A706 ÉCHELLE : 1 : 25



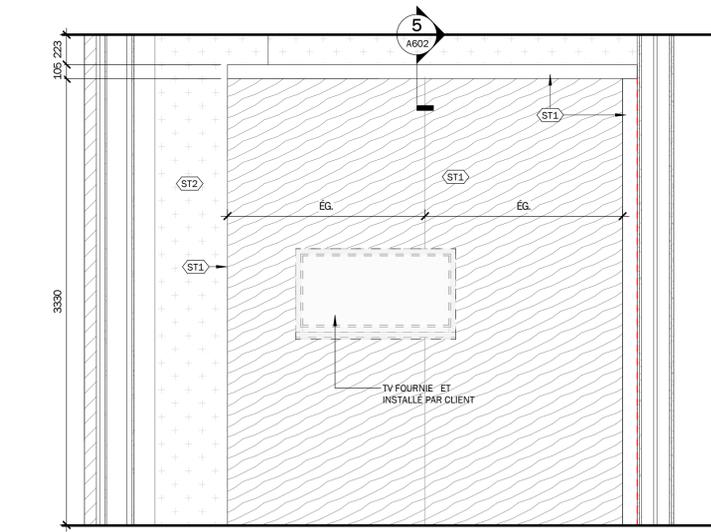**9 ÉLÉVATION SALLE DE DÉNOUBREMENT**  
A706 ÉCHELLE : 1 : 25



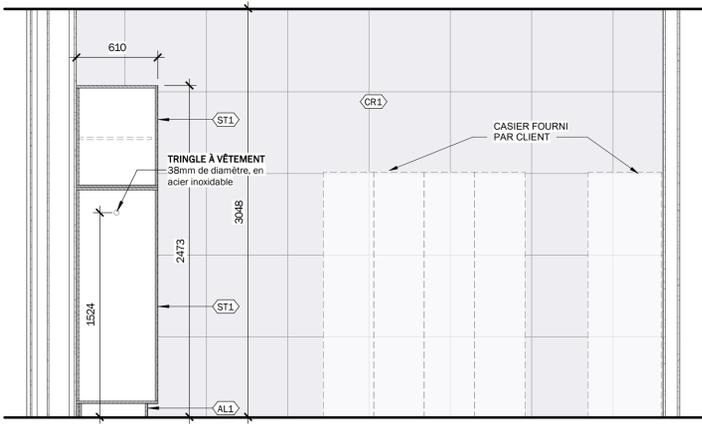**3 ÉLÉVATION SALLE DE CONFÉRENCE 1**  
A706 ÉCHELLE : 1 : 25



**8 ÉLÉVATION SALLE VESTIAIRE 3**  
A706 ÉCHELLE : 1 : 25

**FINI DU MOBILIER**

- STRATIFIÉ MASSIF**
  - (SM1) **STRATIFIÉ MASSIF 1**  
Cie : Formica  
Couleur Arctic 102
- PANNEAU DE STRATIFIÉ**
  - (ST1) **PANNEAU DE STRATIFIÉ BOIS**  
Cie : Formica , natural Silk Oak 8255-DP  
Orientation du grain : Vertical
  - (ST2) **PANNEAU DE STRATIFIÉ GOLD**  
Cie : Wilsonart, Satin Brushed, Gold Aluminium  
6258-00-419, Dimension
  - (ST3) **PANNEAU DE STRATIFIÉ JAUNE**  
Cie : Arborite, Amarante  
5584 CA
  - (ST4) **PANNEAU DE STRATIFIÉ BLANC LUSTRÉ**  
Cie : Formica, Dove white 7179-90 Glass Finish
- QUARTZ**
  - (QU1) **QUARTZ 1**  
Cie: Vicostone , Couleur BQ200 Artic Snow polished  
Épaisseur 38mm
  - (QU2) **QUARTZ 2**  
Cie: Vicostone , Couleur BQ262 Crystal black  
polished. Épaisseur 38mm
- MARMOLÉUM**
  - (MM1) **MARMOLÉUM MOBILIER 1**  
Cie : Forbo , Desktop  
Coles : 4118 BRON  
PRÉVOIRE DES TAPIS EN EXTRA  
POUR REMPLACEMENT FUTUR
- ACRYLIQUE**
  - (AC1) **PANNEAU D'ACRYLIQUE 1**  
Cie : 3Form  
Série Chroma, Dim 3/8", couleur W03 Chost
- MÉLAMINE**
  - (ME1) **MÉLAMINE 1**  
Mélamine blanche pour tous les intérieurs  
d'armoires.
- PLAQUE D'ACIER**
  - (AL1) **PLAQUE D'ACIER INOXYDABLE 1**  
Pour les coupe-de-pied de tout le mobilier sauf ceux  
adjacent à la céramique.  
Épaisseur de 18 GA , Fini Brossé
  - (AG1) **PLAQUE D'ACIER GOLD**  
Cie : Chermetal  
904 Brass aluminium
- TISSU**
  - (TS1) **TISSU BANQUETTE 1**  
Cie : Momentum Textiles  
Abeam Breezeway

**NOTES**  
L'entrepreneur devra relever toutes les dimensions et conditions du site sur place et en sera entièrement responsable.  
Aucune mesure ne doit être relevée à l'échelle directement à partir de ce plan. Toute différence ou omission de cotes doit être signalée à l'architecte et l'entrepreneur doit attendre la vérification de l'architecte avant de poursuivre les travaux. Sinon, il en sera tenu responsable.

NO	DESCRIPTION	DATE
03	ÉMIS POUR SOUMISSION	2025-10-10
02	ÉMIS POUR RÉVISION CLIENT 85%	2025-09-19
01	ÉMIS POUR COORDINATION 66%	2025-07-11

Toute utilisation de ce dessin sans le sceau et la signature de l'architecte dans celui-ci est interdite et dégage l'architecte de toute responsabilité.  
© 2025 L'Atelier, Collectif d'architectes Inc.  
Tous droits réservés. Ce document et le contenu de celui-ci est protégé par les lois sur le droit d'auteur et ne peut être reproduit sous aucune forme et pour aucune raison sans la permission écrite du détenteur du droit d'auteur.



53 Boul. St-Raymond, Suite 200  
Gatineau (Québec) J8Y 1R9  
tel : 819.595.3626 / fax : 819.595.5053



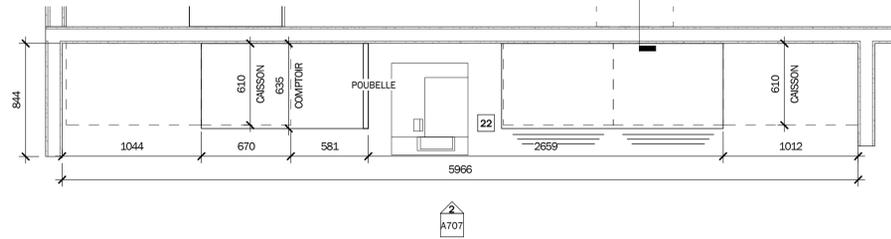
**DESJARDINS CAISSE DE LA PETITE NATION DU LIÈVRE**

AMÉNAGEMENT DE LA NOUVELLE SUCCURSALE  
171 Av. Lépine, Buckingham, Québec


NO. APPEL D'OFFRES : NO. PROJET CLIENT :

TITRE DU DESSIN : **AGRANDIS 6**


DESSINÉ PAR : HAJARE E. / B. V.	DATE : 2025-10-10	<b>A706</b>
APPROUVÉ PAR : MATHIEU LAPALME	NO. PROJET :	
CONDUIT PAR : AP.ROCHON	2560-3330-24	



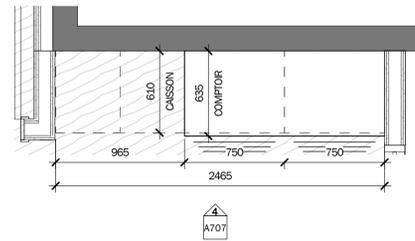
**AGGRANDI - EBENISTERIE 01**  
ÉCHELLE : 1 : 25



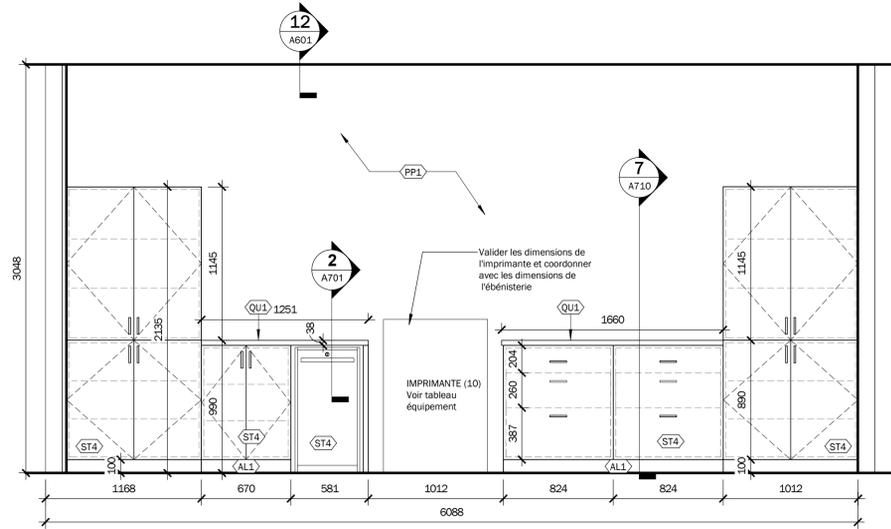
**AGGRANDI - EBENISTERIE 02**  
ÉCHELLE : 1 : 25



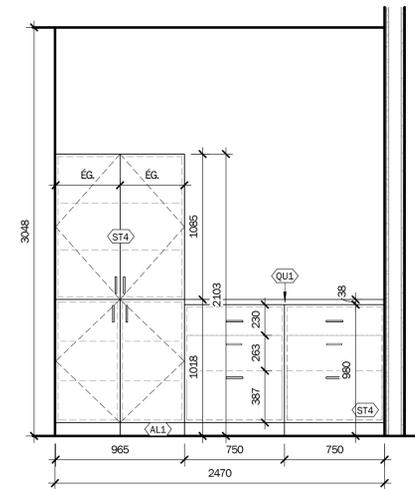
**ELEVATION PAPERERIE**  
ÉCHELLE : 1 : 25



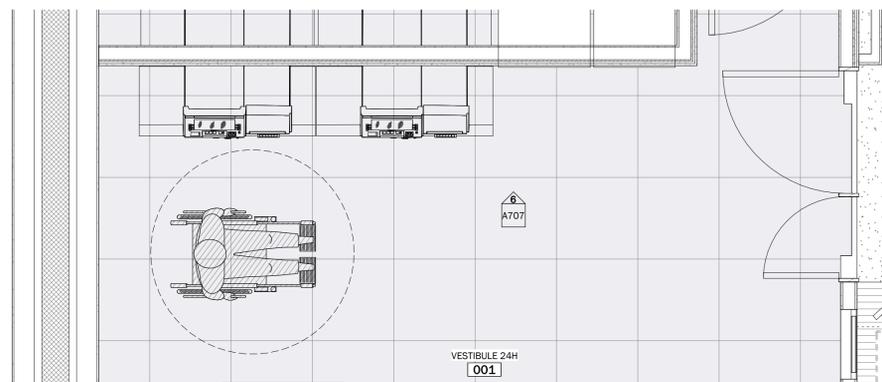**ELEVATION A - EBENISTERIE 02**  
ÉCHELLE : 1 : 25



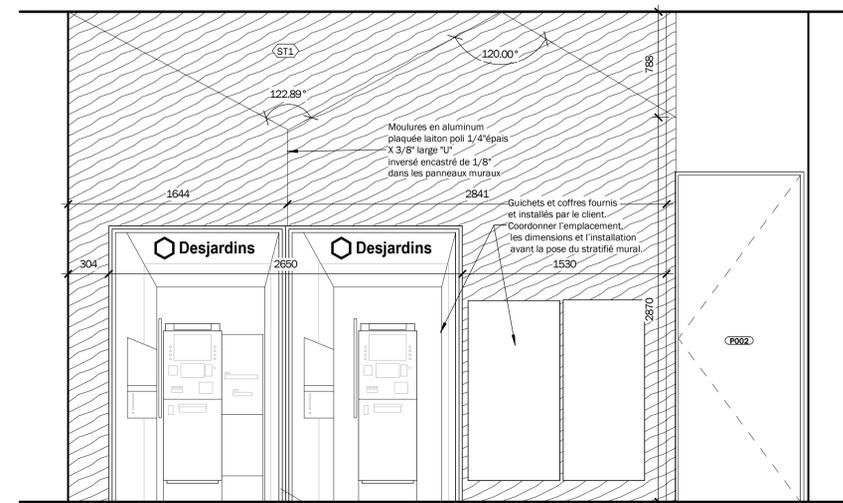**AGRANDI VESTIBULE**  
ÉCHELLE : 1 : 25



**ÉLÉVATION VESTIBULE**  
ÉCHELLE : 1 : 25

**PEINTURE**

**MURS**

- 1 COULEUR BLANC GÉNÉRALE  
Sico Croquis # 6206-11
- 2 COULEUR VERTE  
Sico Deep Forest Green # 6164-83
- 3 COULEUR JAUNE  
Sico Sarrasin Jaune - # 6113-54
- 4 COULEUR BLEU-VERT  
Sico Champs-Élysées # 6155-52

**CADRES, PORTES ET FENÊTRES**

- 6 COULEUR NOIRE  
Sico - Pains à queue 6210-83#

**PAPIER PEINT**

- PP1 PAPIER PEINT  
Koroseal Digital - Awaken Valley #KDE-AWV-02

**NOTE - PEINTURE**

**NOTE 1**  
À moins d'indication contraire noté au plan, tous les murs seront peinturés de la couleur 1. Se référer à la légende pour toutes les autres couleurs notés au plan.

**NOTE 2**  
Tous les murs auront un fini coquille d'oeuf, à l'exception des salles de bain, corridors et cuisines leur fini sera perle. Les plafonds auront un fini mat. Les portes et cadrages fini perle.

**NOTE 3**  
À moins d'indication contraire, les plafonds de gypse seront peint avec la couleur 1 fini mat.

**NOTE 4**  
Toutes les portes et leur cadrage en acier seront peinturées de couleur 6 fini perle.

**FINI DU MOBILIER**

**STRATIFIÉ MASSIF**

- SM1 STRATIFIÉ MASSIF 1  
Cie : Formica  
Couleur Arctic 102

**PANNEAU DE STRATIFIÉ**

- ST1 PANNEAU DE STRATIFIÉ BOIS  
Cie : Formica , natural Silk Oak 8255-DP  
Orientation du grain : Vertical
- ST2 PANNEAU DE STRATIFIÉ GOLD  
Cie : Wilsonart, Satin Brushed, Gold Aluminium  
6258-00-419. Dimension
- ST3 PANNEAU DE STRATIFIÉ JAUNE  
Cie : Arborite, Amarante  
5584 CA
- ST4 PANNEAU DE STRATIFIÉ BLANC LUSTRÉ  
Cie : Formica, Dove white 7179-90 Glass Finish

**QUARTZ**

- QU1 QUARTZ 1  
Cie: Vicostone , Couleur BQ200 Artic Snow polished  
Épaisseur 38mm
- QU2 QUARTZ 2  
Cie: Vicostone , Couleur BQ262 Crystal black  
polished. Épaisseur 38mm

**MARMOLÉUM**

- MM1 MARMOLÉUM MOBILIER 1  
Cie : Forbo , Desktop  
Coule : 4178 BRON  
PRÉVOIRE DES TAPIS EN EXTRA  
POUR REMPLACEMENT FUTUR

**ACRYLIQUE**

- AC1 PANNEAU D'ACRYLIQUE 1  
Cie : 3Form  
Série Chroma, Dim 3/8", couleur W03 Chost

**MÉLAMINE**

- ME1 MÉLAMINE 1  
Mélamine blanche pour tous les intérieurs  
d'armores.

**PLAQUE D'ACIER**

- AL1 PLAQUE D'ACIER INOXYDABLE 1  
Pour les coupe-de-pied de tout le mobilier sauf ceux  
adjacent à la céramique.  
Épaisseur de 18 GA , Fini Brossé
- AG1 PLAQUE D'ACIER GOLD  
Cie : Chemetal  
904 Brass aluminium

**TISSU**

- TS1 TISSU BANQUETTE 1  
Cie : Momentum Textiles  
Abeam Breezeway

**NOTES**  
L'entrepreneur devra relever toutes les dimensions et conditions du site sur place et en sera entièrement responsable.  
Aucune mesure ne doit être relevée à l'échelle directement à partir de ce plan. Toute différence ou omission de cotes doit être signalée à l'architecte et l'entrepreneur doit attendre la vérification de l'architecte avant de poursuivre les travaux. Sinon, il en sera tenu responsable.

NO	DESCRIPTION	DATE
03	ÉMIS POUR SOUMISSION	2025-10-10
02	ÉMIS POUR RÉVISION CLIENT 85%	2025-09-19
01	ÉMIS POUR COORDINATION 66%	2025-07-11

Toute utilisation de ce dessin sans le sceau et la signature de l'architecte dans celui-ci est interdite et dégage l'architecte de toute responsabilité.  
© 2025 L'Atelier, Collectif d'architectes Inc. Tous droits réservés. Ce document et le contenu de celui-ci est protégé par les lois sur le droit d'auteur et ne peut être reproduit sous aucune forme et pour aucune raison sans la permission écrite du détenteur du droit d'auteur.



53 Boul. St-Raymond, Suite 200  
Gatineau (Québec) J8Y 1R9  
tel : 819.595.3626 / fax : 819.595.5053

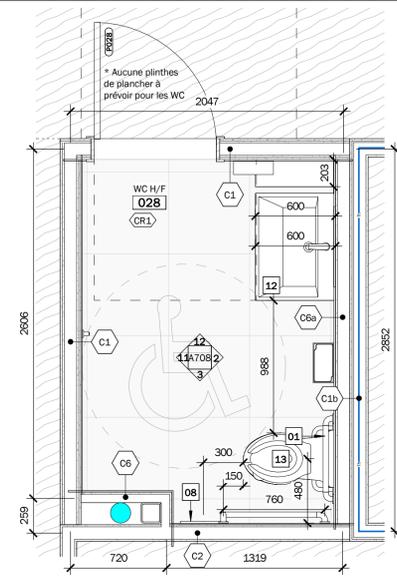


**DESJARDINS CAISSE DE LA PETITE NATION DU LIÈVRE**

AMÉNAGEMENT DE LA NOUVELLE SUCCURSALE  
171 Av. Lépine, Buckingham, Québec  
NO. APPEL D'OFFRES : NO. PROJET CLIENT :

TITRE DU DESSIN :  
**AGRANDIS 7**

DESSINÉ PAR : HAJARE / B. V.	DATE : 2025-10-10	<b>A707</b>
APPROUVÉ PAR : MATHIEU LAPALME	NO. PROJET :	
CONDUIT PAR : AP.ROCHON	2560-3330-24	



AGRANDI WC-028

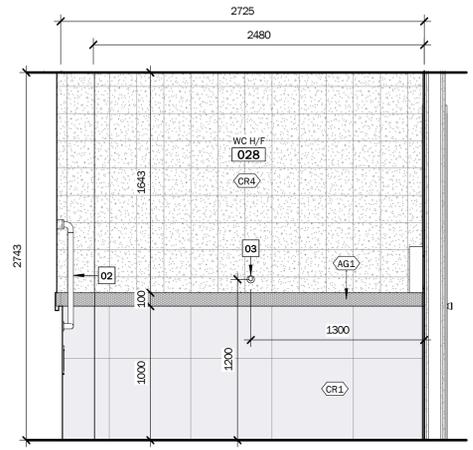
ÉCHELLE : 1 : 25

2 ÉLÉVATION 1 - WC 028

A708 ÉCHELLE : 1 : 25


3 ÉLÉVATION 2 - WC 028

A708 ÉCHELLE : 1 : 25




11 ÉLÉVATION 3 - WC 028

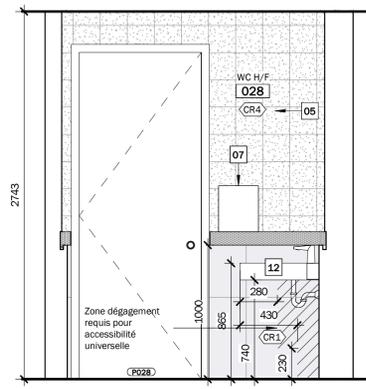A708 ÉCHELLE : 1 : 25



12 ÉLÉVATION 4 - WC 028

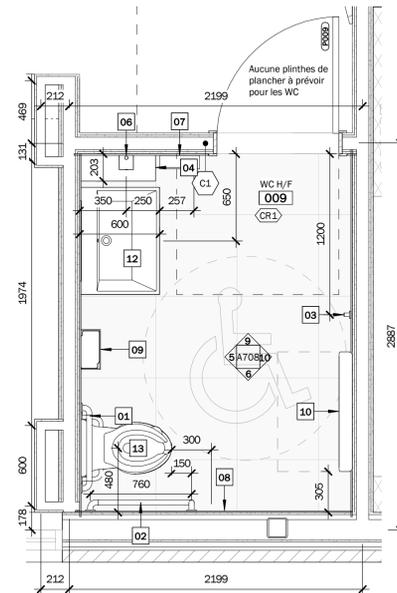A708 ÉCHELLE : 1 : 25



AGRANDI WC-009

ÉCHELLE : 1 : 25

5 ÉLÉVATION 1 - WC 009

A708 ÉCHELLE : 1 : 25

6 ÉLÉVATION 2 - WC 009

A708 ÉCHELLE : 1 : 25

10 ÉLÉVATION 3 - WC 009

A708 ÉCHELLE : 1 : 25

9 ÉLÉVATION 4 - WC 009

A708 ÉCHELLE : 1 : 25

FINI DU MOBILIER

- STRATIFIÉ MASSIF**
- SM1 STRATIFIÉ MASSIF 1  
Cie : Formica, couleur Arctik 102
- PANNEAU DE STRATIFIÉ**
- ST1 PANNEAU DE STRATIFIÉ BOIS  
Cie : Formica, natural Silk Oak 8255-DP  
Orientation du grain : Vertical
  - ST2 PANNEAU DE STRATIFIÉ GOLD  
Cie : Wilsonart, Satin Brushed, Gold Aluminium 6258-00-419, Dimension
  - ST3 PANNEAU DE STRATIFIÉ JAUNE  
Cie : Arborite, Amarante S584 CA
  - ST4 PANNEAU DE STRATIFIÉ BLANC LUSTRÉ  
Cie : Formica, Dove white T179-90 Gloss Finish
- QUARTZ**
- QU1 QUARTZ 1  
Cie : Vicostone, Couleur BQ200 Arctic Snow polished Épaisseur 38mm
  - QU2 QUARTZ 2  
Cie : Vicostone, Couleur BQ262 Cystal black polished, Épaisseur 38mm
- MARMOLÉUM**
- MM1 MARMOLÉUM MOBILIER 1  
Cie : Forbo, Desktop Code : 4178 IRON PRÉVOIR DES TAPIS EN EXTRA POUR REMPLACEMENT FUTUR
- ACRYLIQUE**
- AG1 PANNEAU D'ACRYLIQUE 1  
Cie : 3Form Série Chroma, Dim 3/8", couleur W03 Chost
- MÉLAMINE**
- ME1 MÉLAMINE 1  
Mélamine blanche pour tous les intérieurs d'armoires.
- PLAQUE D'ACIER**
- AL1 PLAQUE D'ACIER INOXYDABLE 1  
Pour les coups-de-pied de tout le mobilier sauf ceux adjacent à la céramique. Épaisseur de 18 GA, Fini Brossé
  - AG1 PLAQUE D'ACIER GOLD  
Cie : Chemetal 904 Bross aluminium
- TISSU**
- TS1 TISSU BANQUETTE 1  
Cie : Momentum Textiles Absam Breezeway

FINI DE PLANCHER

- BÉTON**
- BE1 BÉTON POLI  
Cie : Mapei Mapecrete Hard Sd
- TAPIS**
- TP1 TAPIS 1 -  
Cie : Interface Open Air 441 -108320 Shell, Dim 50cmx50cm
  - TP2 TAPIS 2 - VERT FORET  
Cie : Interface Viva Colores 106028 Musgo 50cmx50
  - TP3 TAPIS 3 - NOIR  
Cie : Interface Viva Colores 101177 Oscuro 50cmx50
  - TP4 TAPIS 4 - BRUN FONCÉ  
Cie : Interface Monochrome 101800 Umber 50cmx50
  - TP5 TAPIS 5 - VERT TEXTURÉ  
Cie : Interface Retrospec 108219 Olive #14117 50cmx50cm
  - TP6 TAPIS 6 - BEIGE FONCÉ  
Cie : Interface Etched Earth -103430 Fossil EET10, Dim 1mX1m
- CÉRAMIQUE**
- CR1 CÉRAMIQUE BLANCHE ( Mur / Plancher)  
Cie : Ceragres Attitude White 48"x48"
  - CR2 CÉRAMIQUE RETRO ( Mur )  
Cie : Centura Mosaïque Riggiole Bianco Mix 8"x8"
  - CR3 CÉRAMIQUE VERT EMRAUDE ( Mur )  
Cie : Daltile Ramey - Herbal RD21 2"x10" Installation verticale, joints alignés
  - CR4 CÉRAMIQUE BLANC ET VERT ( Mur )  
Cie : Ceragres Mayari Green Petals 8"x8" Joints alligés
- VINYLE**
- TV1 TUILE DE VINYLE STYLE BOIS  
Cie : Interface Northen Grain - Antique Wash 25cmx1m Voir le sens d' installation sur plan.
  - TV2 TUILE STATIC DISSIPATIVE  
Cie : Armstrong Coal 51959 - Dim 12"x12"
- PLINTHE**
- PL1 PLINTHE 1  
Plinthe en céramique de 4", assortie au revêtement de plancher. Terminer avec une moulure métallique en L, fini brossé, sur le dessus. À appliquer uniquement dans les zones où le plancher est en céramique.
  - PL2 PLINTHE 2  
Appliquer Tarkett 4" couleur 40 Black B lorsque le plancher est en vinyle ou tapis.
  - PL3 PLINTHE 3  
Applique Tarkett 4" couleur T43 Castaway CB lorsque les murs sont en stratifié ST1
- NOTE - FINI DE PLANCHER**
- NOTE 1**  
À moins d'indication contraire le coulis sera de la compagnie Mapei, série Kerapoxy avec des joints apparents de 1/8" de largeur. La couleur est attribuée selon chaque type de céramique comme suit:  
CR1 : Couleur 5014 Biscuit  
CR2 : Couleur 5001 Alabaster  
CR3 : Couleur 5227 Castle Wall  
CR4 : Couleur 5038 Avalanche

ÉQUIPEMENT DE TOILETTE

- SÉCURITÉ**
- 01 BARRE D'APPUI - TOILETTE  
Ø850mm du plancher - Prévoir fond de clouage.  
CIE : BOBRICK  
MODÈLE : B-6806X24  
FINI : STAINLESS STEEL
  - 02 BARRE D'APPUI EN L - TOILETTE  
Ø850mm du plancher - Prévoir fond de clouage  
CIE : BOBRICK  
MODÈLE : B-6898  
FINI : STAINLESS STEEL
- ACCESSOIRES**
- 03 CROCHET  
Ø1200mm du plancher  
CIE : BOBRICK  
MODÈLE : B-9541.MBLK  
FINI : MATTE BLACK
  - 04 TABLETTE EN ACIER INOXYDABLE  
Ø865mm du plancher
  - 05 MIROIR  
Ø1000mm du plancher  
CIE : BOBRICK  
MODÈLE : B-290.MBLK SERIES -24"x48"  
FINI : MATTE BLACK
  - 06 DISTRIBUTEUR DE SAVON LIQUIDE AUTOMATIQUE  
Ø1100mm du plancher  
CIE : BOBRICK  
MODÈLE : B-2013.MBLK  
FINI : MATTE BLACK
  - 07 SÈCHE-MAIN AUTOMATIQUE  
Ø1100mm du plancher  
CIE : BOBRICK  
MODÈLE : B-7179.MBLK  
FINI : MATTE BLACK
  - 08 DISTRIBUTEUR DE PAPIER HYGIÉNIQUE  
Ø600mm du plancher  
CIE : BOBRICK  
MODÈLE : B-26883.MBLK  
FINI : MATTE BLACK
  - 09 POUSELLE ENCASTRÉ  
CIE : BOBRICK  
MODÈLE : B-9279.MBLK  
FINI : MATTE BLACK
  - 09 TABLE À LANGER PLIABLE POUR BÉBÉ  
Ø1000mm du plancher  
CIE : FOUNDATION  
MODÈLE : ELEMENTS CHANGING STATION  
FINI : BLACK
- PLOMBERIE**
- 10 ROBINET  
Voir mécanique
  - 11 LAVABO  
Voir mécanique
  - 12 TOILETTE ALLONGÉE  
Voir mécanique
- NOTE - ÉQUIPEMENT DE TOILETTE**
- 01 - Prévoir un fond de clouage adéquat pour tous les éléments fixés aux cloisons.
  - 02 - Les boîtes d'appuies doivent être conçues en respectant les normes spécifiées dans l'article 3.7.2.B. du code de construction du Québec 2015.
  - 03 - Prévoir d'encadrer les éléments encastrés avec des colombages pour assurer la solidité de l'installation.

**NOTES**  
L'entrepreneur devra relever toutes les dimensions et conditions du site sur place et en sera entièrement responsable.

Aucune mesure ne doit être relevée à l'échelle directement à partir de ce plan. Toute différence ou omission de cotes doit être signalée à l'architecte et l'entrepreneur doit attendre la vérification de l'architecte avant de poursuivre les travaux. Sinon, il en sera tenu responsable.

03	ÉMIS POUR SOUMISSION	2025-10-10
02	ÉMIS POUR RÉVISION CLIENT 85%	2025-09-19
01	ÉMIS POUR COORDINATION 66%	2025-07-11

Toute utilisation de ce dessin sans le sceau et la signature de l'architecte dans celui-ci est interdite et dégage l'architecte de toute responsabilité.

© 2025 L'Atelier, Collectif d'architectes Inc.  
Tous droits réservés. Ce document et le contenu de celui-ci est protégé par les lois sur le droit d'auteur et ne peut être reproduit sous aucune forme et pour aucune raison sans la permission écrite du détenteur du droit d'auteur.



53 Boul. St-Raymond, Suite 200  
Gatineau (Québec) J8Y 1R9  
tel : 819.595.3626 / fax : 819.595.5053



DESJARDINS CAISSE DE LA PETITE NATION DU LIÈVRE

AMÉNAGEMENT DE LA NOUVELLE SUCCURSALE  
171 Av. Lépine, Buckingham, Québec

NO APPEL D'OFFRES : NO PROJET CLIENT :

TITRE DU DESSIN : AGRANDIS 8

DESSINÉ PAR : HAJJARE / B. V. DATE : 2025-10-10

APPROUVÉ PAR : MATHIEU LAPALME NO. PROJET : A708

CONDUIT PAR : AP.ROCHON 2560-3330-24





# BORDEREAU DES PORTES ET CADRES

NO.	DESCRIPTION				SENS	PORTE					CADRE					AUTRES								
	#	DU LOCAL	#	AU LOCAL		DIMENSIONS	TYPE	MODÈLE	MATÉRIAU	CALIBRE	COULEUR	FINI	VERRE	TYPE	MATÉRIAU		FINI	COULEUR	CALIBRE	MODÈLE	VERRE	RÉSISTANCE AU FEU	QUINCAILLERIE	REMARQUES
Niveau 0																								
P001	100	AIR DE CIRCULATION 100	001	VESTIBULE 24H	-	45 x 610 x 2438	-	PC 350 ELITE LOW PROFILE P5	BOIS	18 GA	PEINT NOIR	-	-	-	-	-	-	-	-	-	-	-	-	
P002	001	VESTIBULE 24H	002	ARRIÈRE GUICHET	MGR	45 x 1830 x 2438	P3	SÉRIE TL1800 ALLUMI/CO	ALUMINIUM	-	ANODISÉ NOIR	-	C1	ALUMINIUM	ANODISÉ NOIR	-	-	-	-	-	-	-	GROUPE 01	
P003	002	ARRIÈRE GUICHET	003	DÉNOMBREMENT	MG	45 x 915 x 2438	P1	-	ACIER	16 GA	PEINT NOIR	-	C1	ACIER	PEINT NOIR	18GA	-	-	-	-	-	-	GROUPE 02	Porte et cadre anti-agression
P003.1	003	DÉNOMBREMENT	004	CAISSIER	MG	45 x 915 x 2438	P1	-	ACIER	16 GA	PEINT NOIR	-	C1	ACIER	PEINT NOIR	18GA	-	-	-	-	-	-	GROUPE 03	Porte et cadre anti-agression
P004	100	AIR DE CIRCULATION 100	004	CAISSIER	MD	45 x 865 x 2438	P2	-	BOIS ÂME PLEINE	-	PEINT NOIR	V3	C1	ALUMINIUM	ANODISÉ NOIR	-	-	-	-	-	-	-	GROUPE 04	
P005	105	SALON	005	ASM	MG	915 x 2438	P2	PC 350 ELITE LOW PROFILE P2	BOIS ÂME PLEINE	-	PEINT NOIR	V1	C9	ALUMINIUM	ANODISÉ NOIR	-	PC 350 ELITE LOW PROFILE	V1	-	-	-	-	GROUPE 04	Pellicule P2
P005.1	005	ASM	004	CAISSIER	MD	45 x 915 x 2438	P4	PC 350 ELITE LOW PROFILE P2	BOIS ÂME PLEINE	-	PEINT NOIR	V3	C1	ALUMINIUM	ANODISÉ NOIR	-	PC 350 ELITE LOW PROFILE	V1	-	-	-	-	GROUPE 04	
P006	105	SALON	006	COORDONNATRICE	MG	915 x 2438	P2	PC 350 ELITE LOW PROFILE P2	BOIS ÂME PLEINE	-	PEINT NOIR	V1	C8b	ALUMINIUM	ANODISÉ NOIR	-	PC 350 ELITE LOW PROFILE	V1	-	-	-	-	GROUPE 04	Pellicule P2
P007	100	AIR DE CIRCULATION 100	103	CORRIDOR 103	MGR	45 x 915 x 2438	P2	-	ALUMINIUM	-	ANODISÉ NOIR	V3	C1	ALUMINIUM	ANODISÉ NOIR	-	-	-	-	-	-	-	GROUPE 05	Applique la pellicule P1 sur la hauteur de la vitre
P007.1	100	AIR DE CIRCULATION 100	101	CORRIDOR 101	MGR	45 x 915 x 2438	P2	-	ALUMINIUM	-	ANODISÉ NOIR	V3	C1	ALUMINIUM	ANODISÉ NOIR	-	-	-	-	-	-	-	GROUPE 05	Applique la pellicule P1 sur la hauteur de la vitre
P009	100	AIR DE CIRCULATION 100	009	WC H/F	MGR	45 x 915 x 2438	P1	-	ACIER	18 GA	PEINT NOIR	-	C1	ACIER	PEINT NOIR	18GA	-	-	-	-	-	-	GROUPE 06	Les pictogrammes de WC sont fournis par Desjardins
P010	101	CORRIDOR 101	010	BUREAU	MG	915 x 2438	P2	PC 350 ELITE LOW PROFILE P2	BOIS ÂME PLEINE	-	PEINT NOIR	V1	C2	ALUMINIUM	ANODISÉ NOIR	-	PC 350 ELITE LOW PROFILE	V1	-	-	-	-	GROUPE 07	
P011	101	CORRIDOR 101	011	BUREAU	MD	915 x 2438	P2	PC 350 ELITE LOW PROFILE P2	BOIS ÂME PLEINE	-	PEINT NOIR	V1	C4	ALUMINIUM	ANODISÉ NOIR	-	PC 350 ELITE LOW PROFILE	V1	-	-	-	-	GROUPE 07	
P012	101	CORRIDOR 101	012	BUREAU	MG	915 x 2438	P2	PC 350 ELITE LOW PROFILE P2	BOIS ÂME PLEINE	-	PEINT NOIR	V1	C2	ALUMINIUM	ANODISÉ NOIR	-	PC 350 ELITE LOW PROFILE	V1	-	-	-	-	GROUPE 07	
P013	101	CORRIDOR 101	013	BUREAU	MD	915 x 2438	P2	PC 350 ELITE LOW PROFILE P2	BOIS ÂME PLEINE	-	PEINT NOIR	V1	C4	ALUMINIUM	ANODISÉ NOIR	-	PC 350 ELITE LOW PROFILE	V1	-	-	-	-	GROUPE 07	
P014	101	CORRIDOR 101	014	BUREAU	MG	915 x 2438	P2	PC 350 ELITE LOW PROFILE P2	BOIS ÂME PLEINE	-	PEINT NOIR	V1	C2	ALUMINIUM	ANODISÉ NOIR	-	PC 350 ELITE LOW PROFILE	V1	-	-	-	-	GROUPE 07	
P015	104	CORRIDOR 104	015	BUREAU	MG	915 x 2438	P2	PC 350 ELITE LOW PROFILE P2	BOIS ÂME PLEINE	-	PEINT NOIR	V1	C5	ALUMINIUM	ANODISÉ NOIR	-	PC 350 ELITE LOW PROFILE	V1	-	-	-	-	GROUPE 07	
P016	104	CORRIDOR 104	016	COONCIERGE	MD	45 x 915 x 2438	P1	-	ACIER	18 GA	PEINT NOIR	-	C1	ACIER	PEINT NOIR	18GA	-	-	-	-	-	-	GROUPE 08	
P017	101	CORRIDOR 101	017	BUREAU	MG	915 x 2438	P2	PC 350 ELITE LOW PROFILE P2	BOIS ÂME PLEINE	-	PEINT NOIR	V1	C2	ALUMINIUM	ANODISÉ NOIR	-	PC 350 ELITE LOW PROFILE	V1	-	-	-	-	GROUPE 07	
P018	101	CORRIDOR 101	018	BUREAU	MG	915 x 2438	P2	PC 350 ELITE LOW PROFILE P2	BOIS ÂME PLEINE	-	PEINT NOIR	V1	C2	ALUMINIUM	ANODISÉ NOIR	-	PC 350 ELITE LOW PROFILE	V1	-	-	-	-	GROUPE 07	
P019	101	CORRIDOR 101	019	BUREAU	MG	915 x 2438	P2	PC 350 ELITE LOW PROFILE P2	BOIS ÂME PLEINE	-	PEINT NOIR	V1	C2	ALUMINIUM	ANODISÉ NOIR	-	PC 350 ELITE LOW PROFILE	V1	-	-	-	-	GROUPE 07	
P020	101	CORRIDOR 101	020	SALLE DE CONFÉRENCE	MD	915 x 2438	P2	PC 350 ELITE LOW PROFILE P2	BOIS ÂME PLEINE	-	PEINT NOIR	V2	C2	ALUMINIUM	ANODISÉ NOIR	-	PC 350 ELITE LOW PROFILE	V2	-	-	-	-	GROUPE 07	
P021	101	CORRIDOR 101	021	BUREAU CONSEILLER	MD	915 x 2438	P2	PC 350 ELITE LOW PROFILE P2	BOIS ÂME PLEINE	-	PEINT NOIR	V2	C2	ALUMINIUM	ANODISÉ NOIR	-	PC 350 ELITE LOW PROFILE	V2	-	-	-	-	GROUPE 07	
P022	102	CORRIDOR 102	022	RANGEMENT	MD	45 x 915 x 2438	P1	-	ACIER	18 GA	PEINT NOIR	-	C1	ACIER	PEINT NOIR	18GA	-	-	-	-	-	-	GROUPE 09	
P023	102	CORRIDOR 102	023	BUREAU EXECUTIF	MG	915 x 2438	P2	PC 350 ELITE LOW PROFILE P2	BOIS ÂME PLEINE	-	PEINT NOIR	V2	C3	ALUMINIUM	ANODISÉ NOIR	-	PC 350 ELITE LOW PROFILE	V2	-	-	-	-	GROUPE 07	
P024	102	CORRIDOR 102	024	BUREAU EXECUTIF	MD	915 x 2438	P2	PC 350 ELITE LOW PROFILE P2	BOIS ÂME PLEINE	-	PEINT NOIR	V2	C5	ALUMINIUM	ANODISÉ NOIR	-	PC 350 ELITE LOW PROFILE	V2	-	-	-	-	GROUPE 07	
P025	103	CORRIDOR 103	025	SALLE T.I.	MG	45 x 915 x 2438	P1	-	ACIER	18 GA	PEINT NOIR	-	C1	ACIER	PEINT NOIR	18GA	-	-	45min	-	-	-	GROUPE 10	Quincaillerie certifié UL
P026	103	CORRIDOR 103	026	ARCHIVES	MD	45 x 915 x 2438	P1	-	ACIER	18 GA	PEINT NOIR	-	C1	ACIER	PEINT NOIR	18GA	-	-	1.5h	-	-	-	GROUPE 10	Quincaillerie certifié UL
P027	103	CORRIDOR 103	027	ÉLEC. / MEC.	MG	45 x 915 x 2438	P1	-	ACIER	18 GA	PEINT NOIR	-	C1	ACIER	PEINT NOIR	18GA	-	-	45min	-	-	-	GROUPE 11	Quincaillerie certifié UL
P028	103	CORRIDOR 103	028	WC H/F	MD	45 x 915 x 2438	P1	-	ACIER	18 GA	PEINT NOIR	-	C1	ACIER	PEINT NOIR	18GA	-	-	-	-	-	-	GROUPE 06	Les pictogrammes de WC sont fournis par Desjardins
P029	103	CORRIDOR 103	029	SALLE EMPLOYÉS	MD	45 x 915 x 2438	P2	PC 350 ELITE LOW PROFILE P2	BOIS ÂME PLEINE	-	PEINT NOIR	V1	C1	ALUMINIUM	ANODISÉ NOIR	-	PC 350 ELITE LOW PROFILE	-	-	-	-	-	GROUPE 12	
P030	029	SALLE EMPLOYÉS	EXT	EXTERIEUR	-	45 x 864 x 2134	-	PORTE EXISTANTE	-	-	-	-	-	-	-	-	-	-	-	-	-	-	GROUPE 14	Porte existante-Ragler la porte existante suite à l'enlèvement de la quincaillerie
P031	104	CORRIDOR 104	031	BUREAU	MD	915 x 2438	P2	PC 350 ELITE LOW PROFILE P2	BOIS ÂME PLEINE	-	PEINT NOIR	V1	C5	ALUMINIUM	ANODISÉ NOIR	-	PC 350 ELITE LOW PROFILE	V1	-	-	-	-	GROUPE 07	
P033	103	CORRIDOR 103	033	BUREAU	MD	915 x 2438	P2	PC 350 ELITE LOW PROFILE P2	BOIS ÂME PLEINE	-	PEINT NOIR	V1	C6	ALUMINIUM	ANODISÉ NOIR	-	PC 350 ELITE LOW PROFILE	V1	-	-	-	-	GROUPE 07	
P034	103	CORRIDOR 103	034	BUREAU DIRECTEUR	MD	915 x 2438	P2	PC 350 ELITE LOW PROFILE P2	BOIS ÂME PLEINE	-	PEINT NOIR	V2	C7	ALUMINIUM	ANODISÉ NOIR	-	PC 350 ELITE LOW PROFILE	V2	-	-	-	-	GROUPE 07	
P035	103	CORRIDOR 103	035	VOÛTE	MG	45 x 915 x 2438	P1	-	ACIER	18 GA	PEINT NOIR	-	-	ACIER	PEINT NOIR	18GA	-	-	-	-	-	-	GROUPE 10	
P036	103	CORRIDOR 103	036	ISOLAIR	MD	45 x 915 x 2438	P5	PC 350 ELITE LOW PROFILE P4	BOIS	-	STRATIFIÉ	ST1	-	C1	ALUMINIUM	ANODISÉ NOIR	-	PC 350 ELITE LOW PROFILE	-	-	-	-	GROUPE 13	



## LÉGENDES OUVERTURES

### SENS DES OUVERTURES

- MD Main droite
- MG Main gauche
- MDR Main droite renversée
- MGR Main gauche renversée

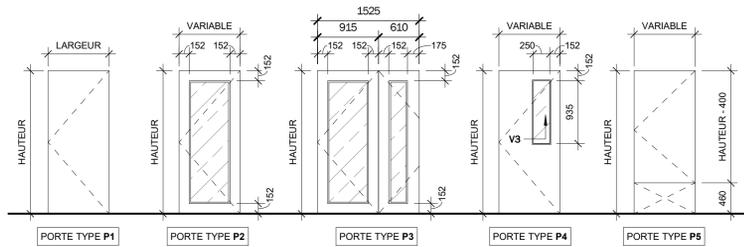
### VITRAGE

- V1 STC 42  
6mm verre Laminié (3mm+PVB 0.26mm+3mm)  
13mm Espace d'air  
6mm verre Laminié (3mm+PVB 0.26mm+3mm)
- V2 STC 48  
10mm verre simple clair (côté extérieur du local)  
60mm Espace d'air  
6mm verre simple clair
- V3 6mm verre simple clair
- P1 Pellicule sans motif Scriptam Metamark, série Crystal Etch 42" H installé à 24" du sol
- P2 Pellicule avec motif Scriptam Metamark, série Crystal Etch 42" H installé à 24" du sol


### NOTES

Pour une surface vitrée donnant vers l'extérieur, l'installation de la pellicule doit se faire sur la face inférieure du verre.


## ÉLÉVATIONS DES PORTES TYPES




## ÉLÉVATIONS DES CADRES TYPES

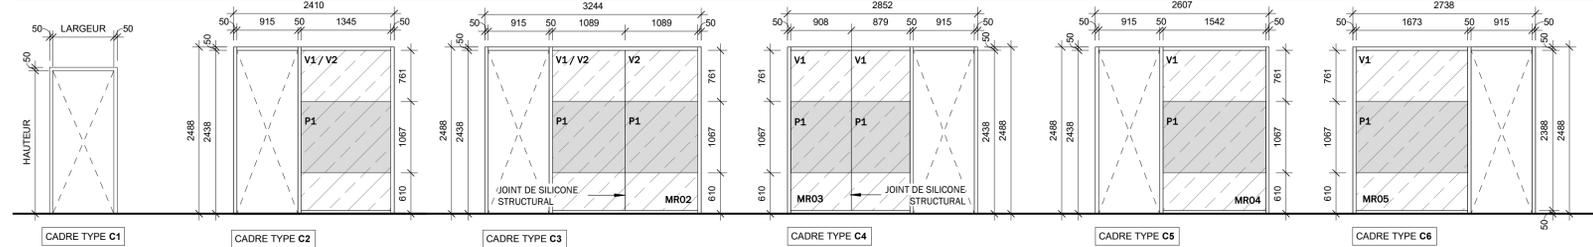


## ÉLÉVATION DES CADRES TYPES

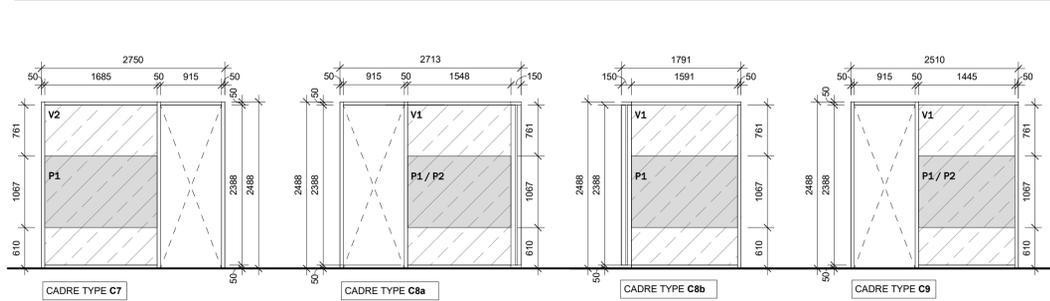

## ÉLÉVATION FENÊTRES

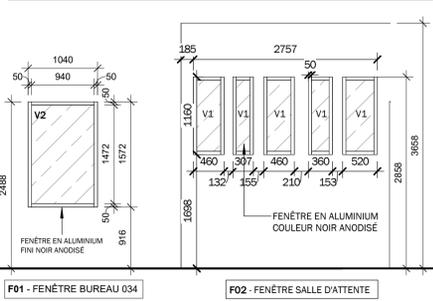

## CADRE DE PORTES TYPES

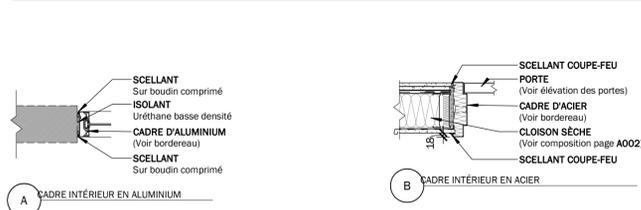

NOTES  
L'entrepreneur devra relever toutes les dimensions et conditions de site sur place et en sera entièrement responsable.  
Aucune mesure ne doit être relevée à l'échelle directement à partir de ce plan. Toute différence ou omission de cotes doit être signalée à l'architecte et l'entrepreneur doit attendre la vérification de l'architecte avant de poursuivre les travaux. Sinon, il en sera tenu responsable.

03	ÉMIS POUR SOUMISSION	2025-10-10
02	ÉMIS POUR RÉVISION CLIENT 85%	2025-09-19
01	ÉMIS POUR COORDINATION 66%	2025-07-11

Toute utilisation de ce dessin sans le sceau et la signature de l'architecte dans celui-ci est interdite et dégage l'architecte de toute responsabilité.  
© 2025 L'Atelier, Collectif d'architectes inc. Tous droits réservés. Ce document et le contenu de celui-ci est protégé par les lois sur le droit d'auteur et ne peut être reproduit sous aucune forme et pour aucune raison sans la permission écrite du détenteur du droit d'auteur.



53 Boul. St-Raymond, Suite 200  
Gatineau (Québec) J8Y 1R9  
tel : 819.595.3626 / fax : 819.595.5053



DESJARDINS CAISSE DE LA PETITE NATION DU LIÈVRE

AMÉNAGEMENT DE LA NOUVELLE SUCCURSALE  
171 Av. Lépine, Buckingham, Québec

NO. APPEL D'OFFRES: NO. PROJET CLIENT:

TITRE DU DESSIN: BORDEREAU DES OUVERTURES

DESSINÉ PAR: HAJAR E. / B. V.	DATE: 2025-10-10	<b>A801</b>
APPROUVÉ PAR: MATHIEU LAPALME	NO. PROJET:	
CONDUIT PAR: AP.ROCHON	2560-3330-24	





