

RÉNOVATION DES VESTIAIRES ÉCOLE PHILÉMON WRIGHT

80, RUE DANIEL-JOHNSON



TABLE DES MATIÈRES

- A1.1 — PAGE DE PRÉSENTATION
- A1.10 — NOTES ET LÉGENDES
- A1.30 — BORDEREAUX DES COMPOSITIONS TYPES
- A3.1 — PLAN DE DÉMOLITION
- A3.2 — PLAN DES TRANCHÉES - DÉMOLITION / CONSTRUCTION
- A3.3 — PLAN DE PLAFOND RÉFLÉCHI DE DÉMOLITION
- A3.4 — PLAN DE DÉMOLITION DES FINIS
- A4.1 — PLAN DE CONSTRUCTION
- A5.1 — PLAN D'AMÉNAGEMENT
- A6.1 — PLAN DES FINIS
- A7.1 — PLAN DE PLAFOND RÉFLÉCHI
- A9.1 — PLAN ET DÉTAILS DE TOITURE
- A11.1 — AGRANDIS DES SALLES DE TOILETTE
- A11.2 — AGRANDIS TOILETTE ACCES. ET VESTIAIRES
- A11.3 — ÉLÉVATIONS VESTIAIRES ET AGRANDI CUISINETTE
- A12.1 — ÉLÉVATIONS DES CORRIDORS
- A12.2 — ÉLÉVATIONS RANGEMENTS ET MOBILIERS INTÉGRÉS
- A13.1 — BORDEREAUX DES OUVERTURES



ARCHITECTURE
+ design inc

1885, Saint-Louis, Gatineau (Québec) J8T 6G4
Téléphone : 819-485-1054
Courriel : mesmard@4architecture.ca

CE DOCUMENT NE DOIT
PAS ÊTRE UTILISÉ À DES
FINS DE CONSTRUCTION

SCEAU:



CLIENT:
COMMISSION SCOLAIRE
WESTERN QUÉBEC
15 RUE KATIMAVIK,
GATINEAU, QC J9J 0E9

NO DE PROJET CLIENT:
25510B018

PROJET:
RÉNOVATION DES
VESTIAIRES

ÉCOLE PHILEMON WRIGHT
80 RUE DANIEL-JOHNSON
GATINEAU, QC J8Z 1S3

ÉMISSIONS :

2026/09/18	REMISE POUR APPEL D'OFFRE
2026/08/27	POUR COORDINATION
2026/07/17	REMISE 90% POUR COMMENTAIRES
2026/06/19	REMISE 50%
2026/04/08	AMÉNAGEMENT PRÉLIMINAIRE - REVISION 2
2026/03/30	AMÉNAGEMENT PRÉLIMINAIRE - REVISION 1
2026/03/23	AMÉNAGEMENT PRÉLIMINAIRE

DESSIN:

PAGE DE
PRÉSENTATION

*ÉCHELLE MÉTRIQUE INDIQUÉE

VÉRIFIÉ PAR :
M.-E. SIMARD

DESSINÉ PAR :
ED, MLV, JFM


PAGE:

A1.1

ARCHITECTURE


25-1192 - RÉNOVATION DES VESTIAIRES

INTERVENTION AUX
VESTIAIRES ET W.C.

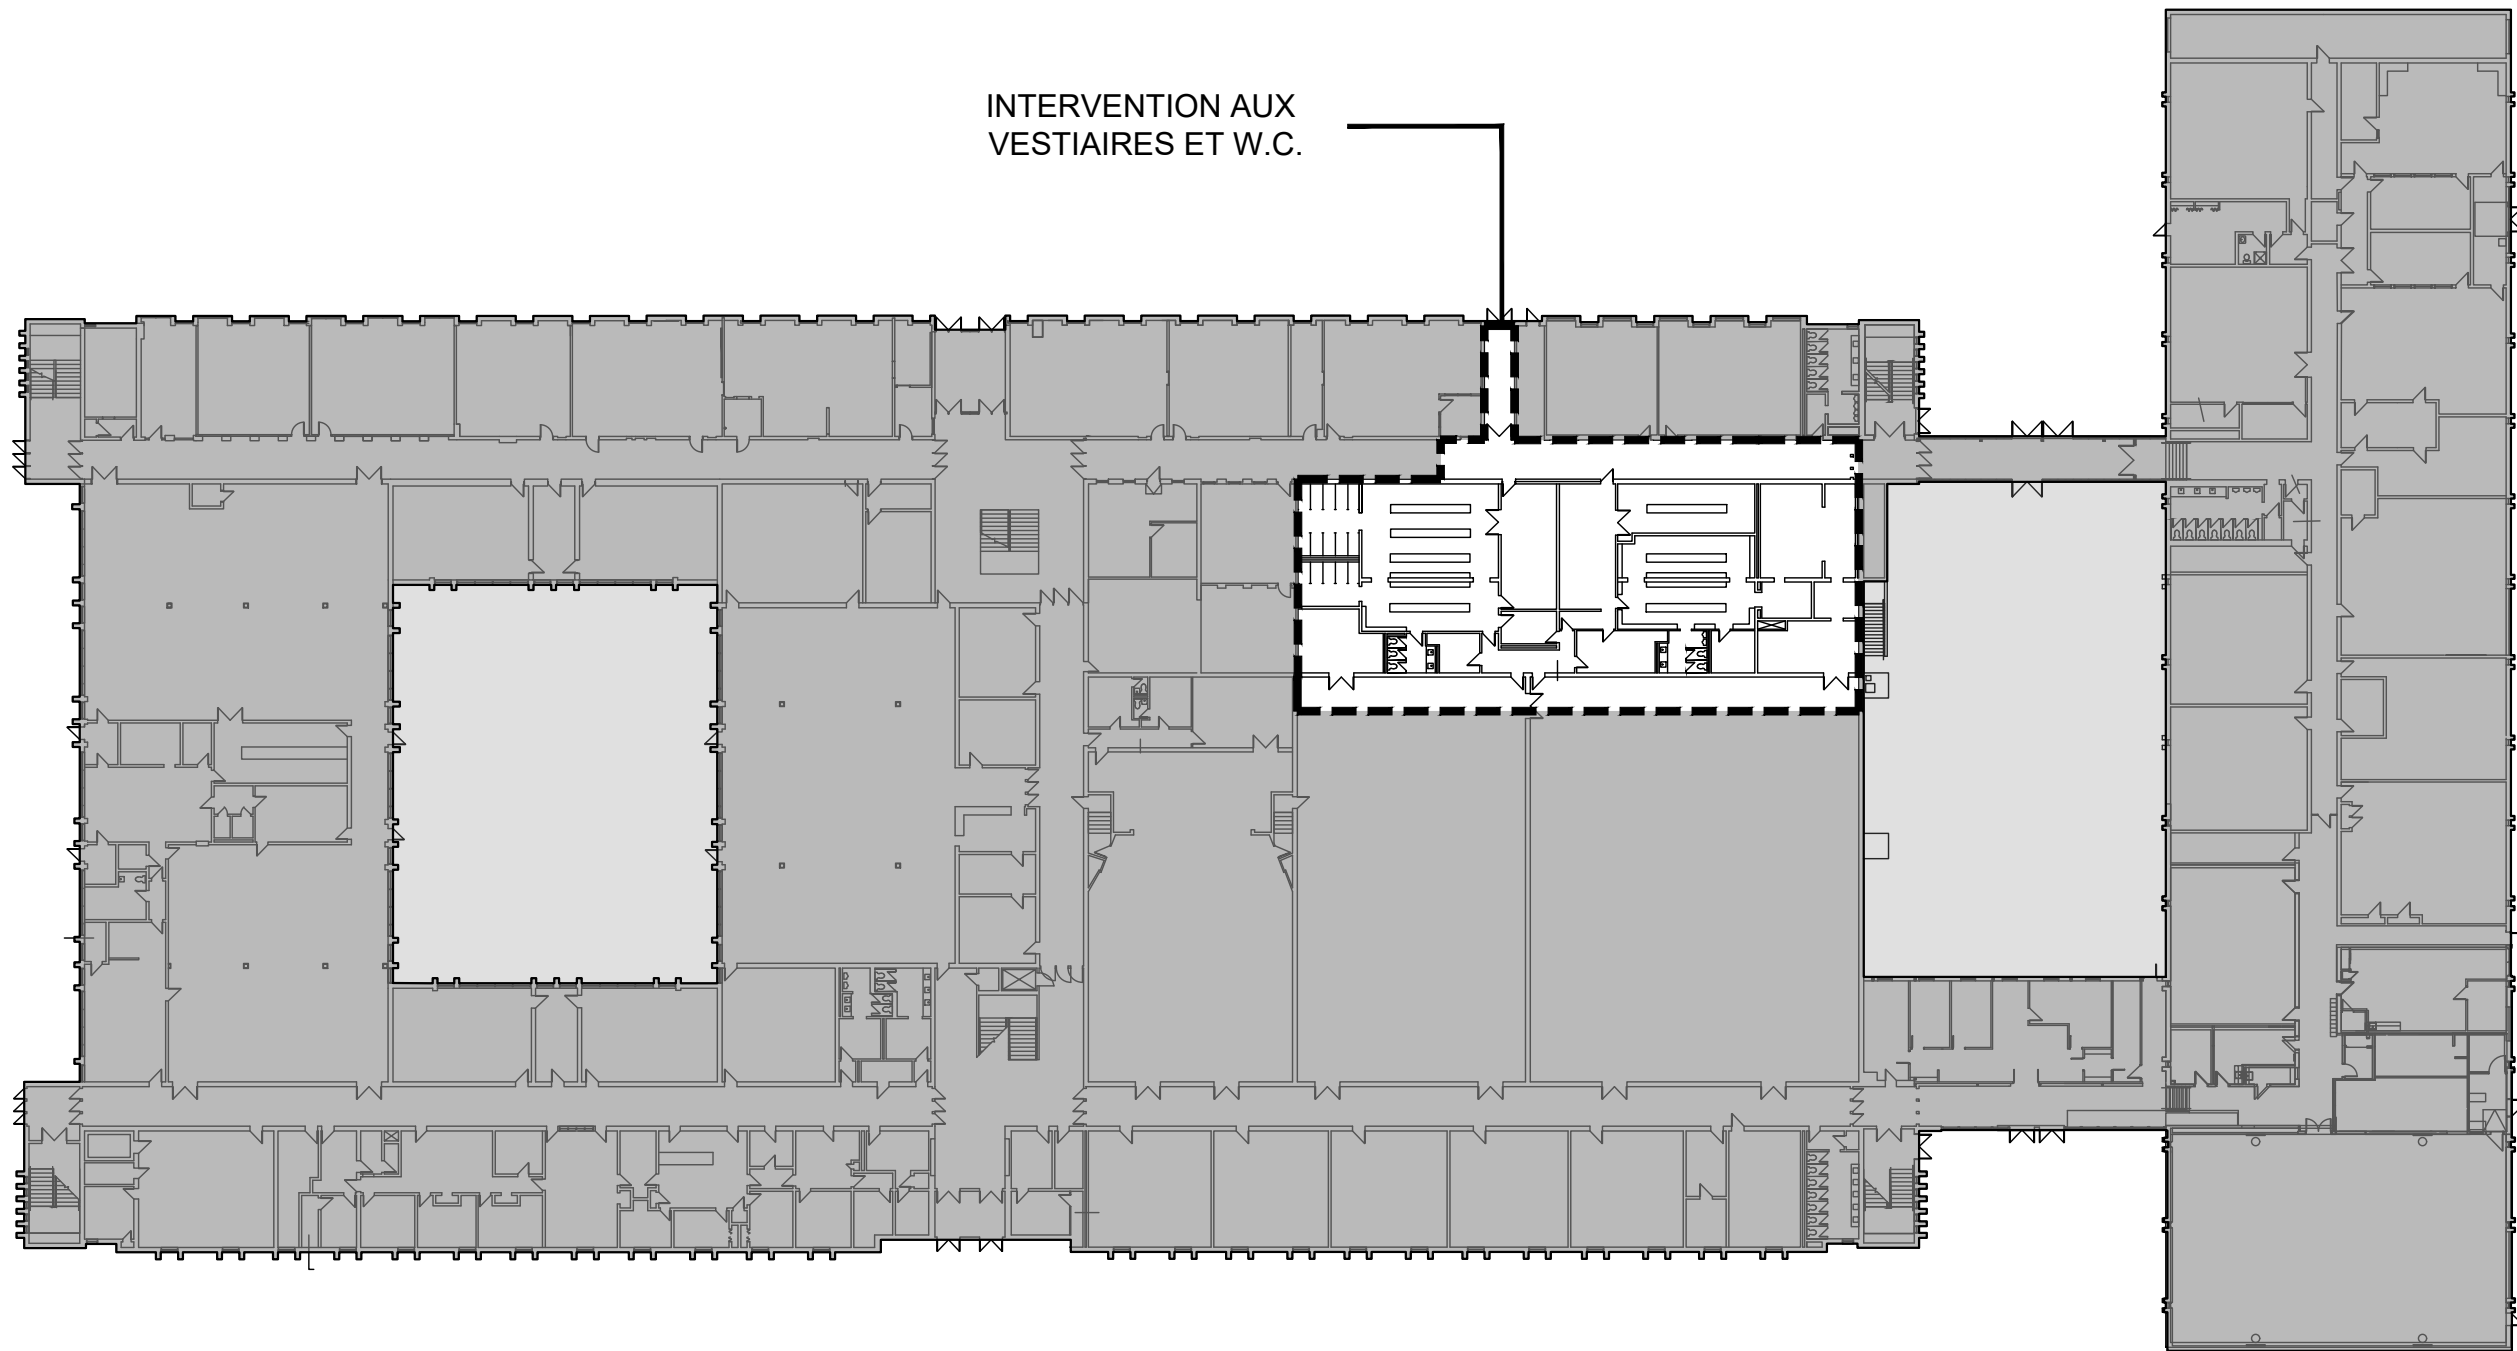

PLAN D'INTERVENTION AU
REZ-DE-CHAUSSÉE

INTERVENTIONS AUX
BASSINS DE LA TOITURE

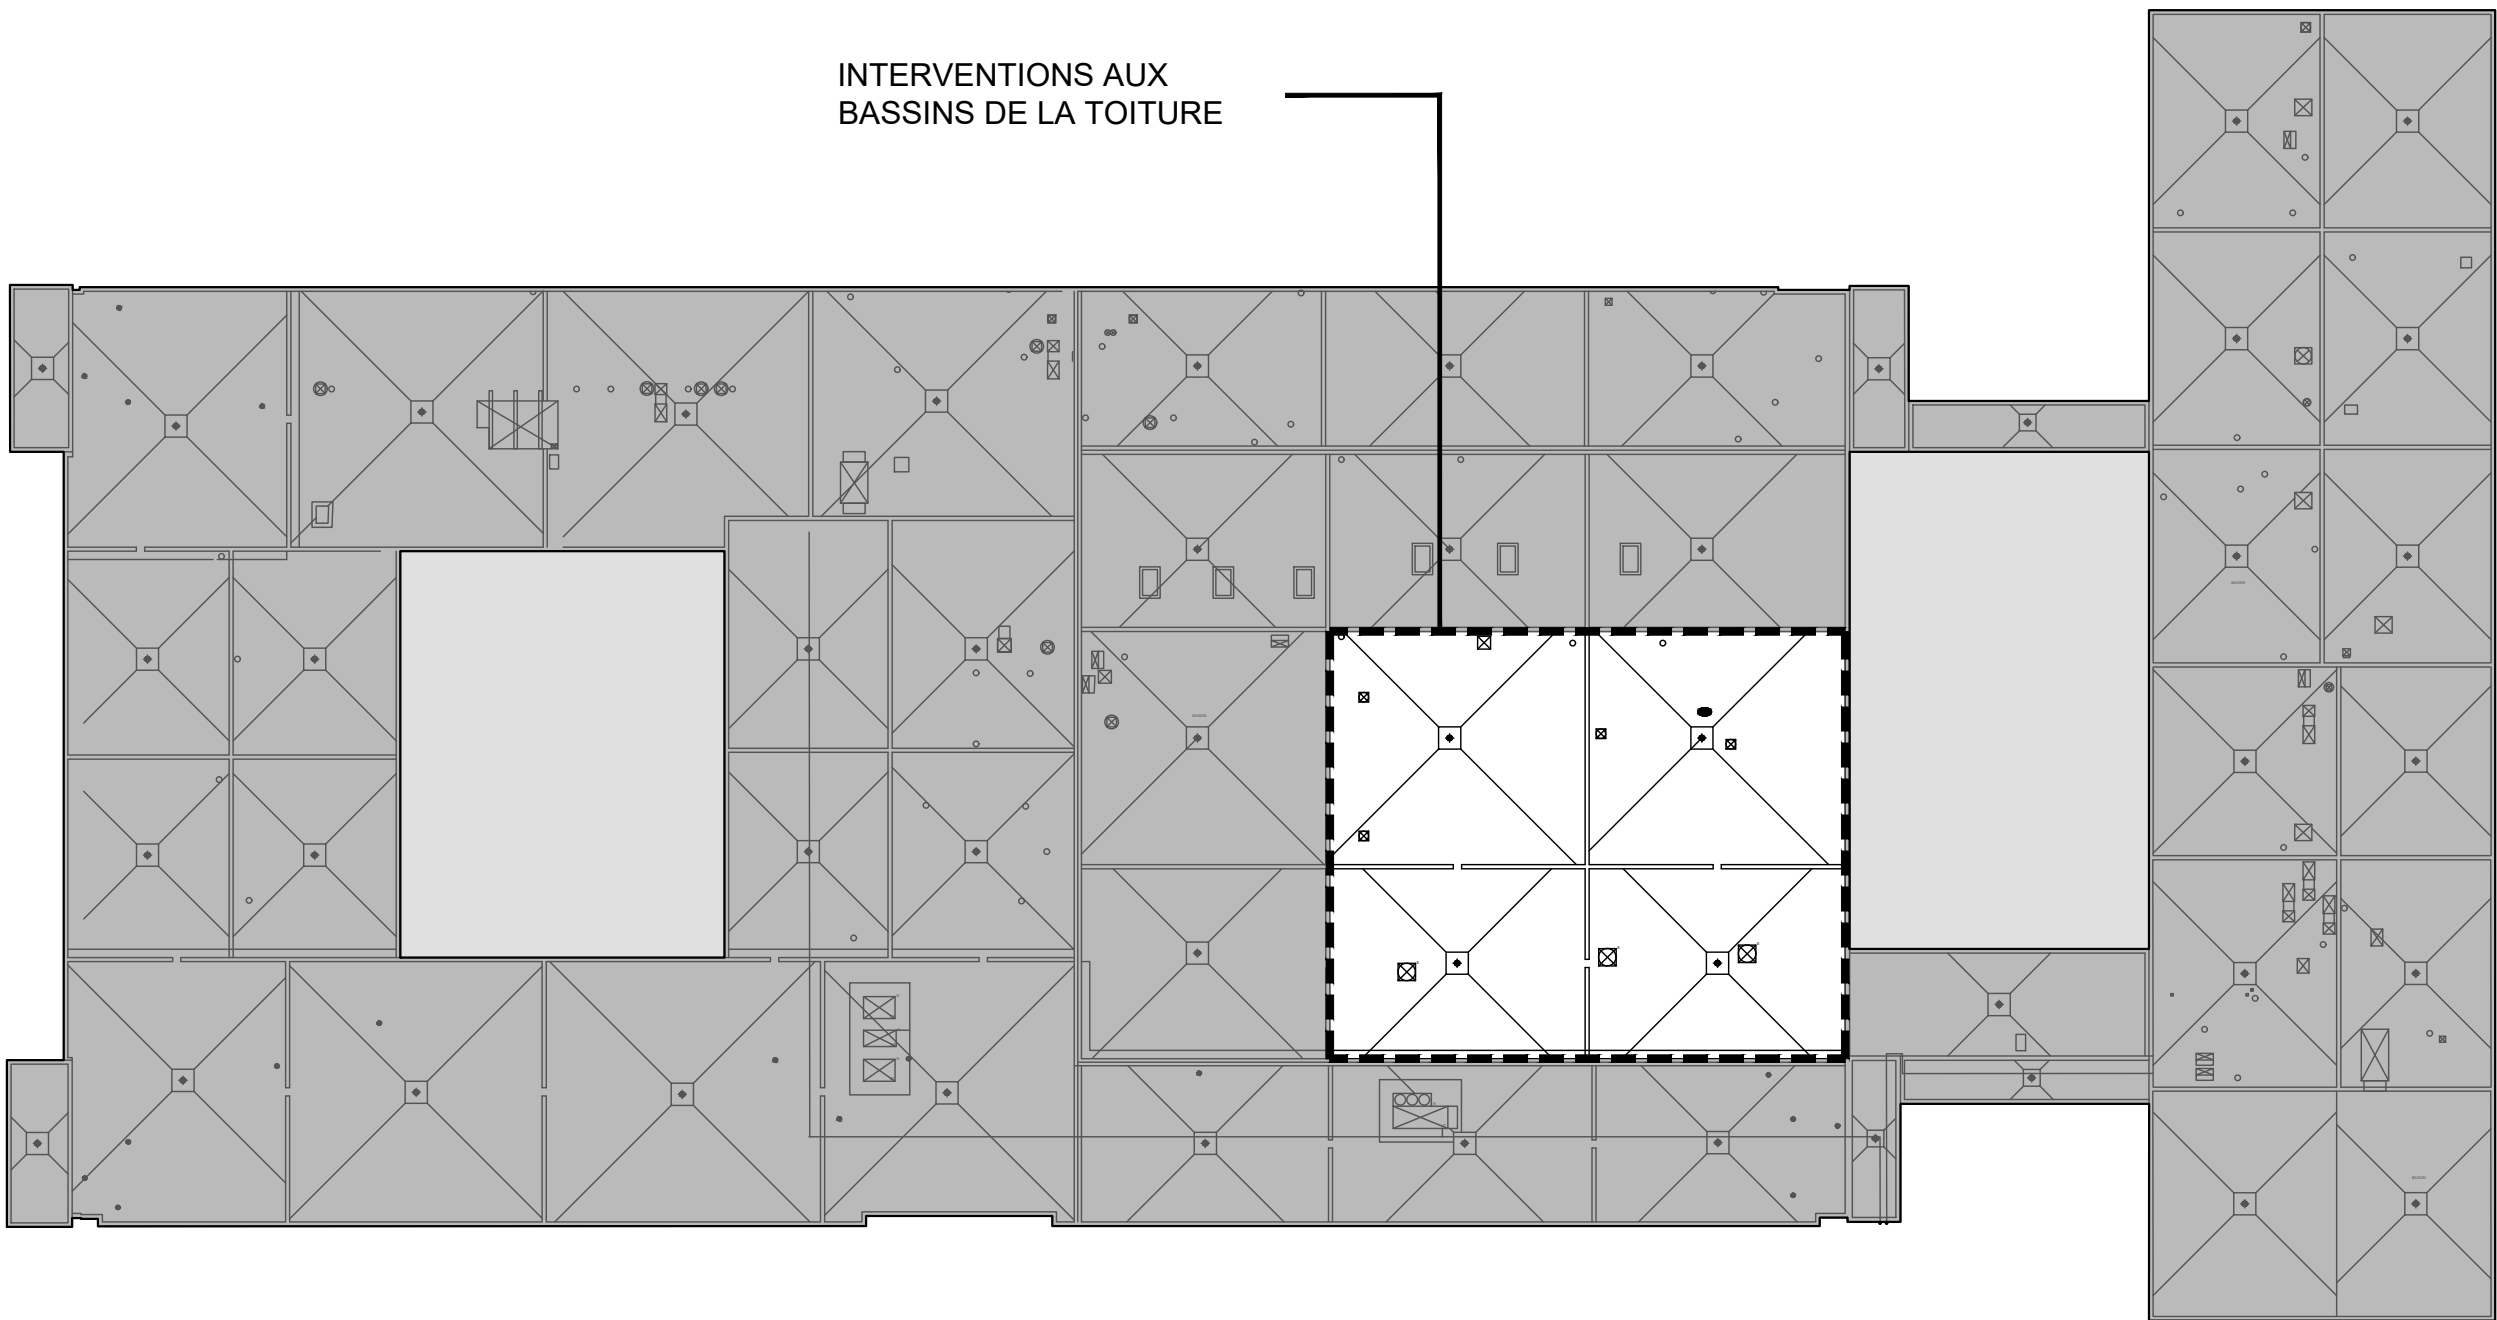

PLAN D'INTERVENTION À LA TOITURE

NOTES GÉNÉRALES DES DIMENSIONS AUX PLANS	
EXISTANT À DÉMOLIR OU CONSERVER: SAUF INDICATION CONTRAIRE, LES DIMENSIONS POUR DES ÉLÉMENTS EXISTANTS SONT DONNÉES À PARTIR DE LA FACE FINIE DES CLOISONS.	
<u>DIMENSIONS INTÉRIEURES (BASE BUILDING):</u> SAUF INDICATION CONTRAIRE, TOUTES LES DIMENSIONS INTÉRIEURES D'UN BASE BUILDING PARTENT D'UN AXE DE STRUCTURE. JUSQU'AU CENTRE D'UN COLOMBAGE D'UNE NOUVELLE CLOISON INTÉRIEURE AU PROCHAIN CENTRE OU AXE CROISÉ OU PARTENT DE LA FACE FINIE INTÉRIEURE CONSERVÉE JUSQU'À LA PROCHAÎNE CLOISON EXISTANTE OU NOUVELLE.	
<u>DIMENSIONS INTÉRIEURES (PLANS AGRANDIS ET AMÉNAGEMENTS):</u> SAUF INDICATION CONTRAIRE, TOUTES LES DIMENSIONS INTÉRIEURES PARTENT DE LA FACE INTÉRIEURE DU COLOMBAGE EXTÉRIEUR OU DE LA FACE INTÉRIEURE DU COLOMBAGE DE LA SÉPARATION COUPE-FEU JUSQU'AU CENTRE DU COLOMBAGE D'UNE NOUVELLE CLOISON INTÉRIEURE AU PROCHAIN CENTRE CROISÉ OU PARTENT DE LA FACE FINIE INTÉRIEURE CONSERVÉE JUSQU'À LA PROCHAÎNE CLOISON EXISTANTE OU NOUVELLE.	
<u>DIMENSIONS INTÉRIEURES (OUVERTURES):</u> SAUF INDICATION CONTRAIRE, TOUTES LES OUVERTURES INTÉRIEURES (PORTES ET FÊTRES) SONT INSTALLÉES DE FAÇON À LAISSER 150mm (6PO) ENTRE L'OUVERTURE DE LA FACE INTÉRIEURE (CADRE) ET LA CLOISON INTÉRIEURE ADJACENTE, DONC CELLES-CI NE SONT PAS INDUQUES EN PLAN. LES OUVERTURES INTÉRIEURES INDICUÉES SONT POSITIONNÉES À PARTIR DE LEUR CENTRE JUSQU'À L'AXE OU CLOISON INTÉRIEURE LA PLUS PROCHE.	
<u>DIMENSIONS DES REVÊTEMENTS DE PLANCHERS ET PLAFONDS:</u> SAUF INDICATION CONTRAIRE, TOUTES LES DIMENSIONS DE REVÊTEMENTS INTÉRIEURS SONT DONNÉES À L'INTÉRIEUR DES PIÈCES FINIES.	

NOTES GÉNÉRALES DE DÉMOLITION

- AUCUNE MESURE NE DOIT ÊTRE PRISE DIRECTEMENT SUR LES PLANS.

- TOUTES LES MESURES INDIQUÉES SUR LES PLANS SONT APPROXIMATIVES. L'ENTREPRENEUR EST RESPONSABLE DE LES VALIDER SUR PLACE.
- RETIRER TOUTS LES ÉLÉMENTS NOTÉS AUX PLANS DE DÉMOLITION ET DISPOSER DU SITE À L'EXCEPTION D'INDICATION CONTRAIRE.
- EFFECTUER TOUTS LES PERÇEMENTS ET DÉCOUPAGES, INDIQUÉS AUX PLANS, DANS LES MURS EXISTANTS POUR LES CHANGEMENTS D'APPAREILS DE PLOMBERIE EXISTANTS. L'ENTREPRENEUR DEVRA RAGRÉER TOUTES LES SURFACES DE MURS, PLANCHERS ET PLAFONDS QUI DEVIENDRONT ÊTRE CONSERVÉS ET QUI ONT ÊTRE ENDOMMAGÉES PAR LES TRAVAUX.
- L'ENTREPRENEUR DEVRA PROTÉGER TOUTS LES ACCESSOIRES ET SURFACES EXISTANTS QUI SERONT CONSERVÉS LORS DES TRAVAUX DE DÉMOLITION.
- L'ENTREPRENEUR DEVRA PROTÉGER TOUTS LES ESPACES DU BÂTIMENT QUI NE SONT PAS INCLUS DANS LE CONTRAT.
- L'ENTREPRENEUR DEVRA RETIRER DU SITE, SANS DÉLAI, TOUTS LES ÉLÉMENTS DE REBUTS OU DÉBRIS QUI POURRAIENT ÊTRE DANGEREUX POUR LES OCCUPANTS DU BÂTIMENT.
- L'ENTREPRENEUR DEVRA METTRE TOUTS LES DÉBRIS ET REBUTS DE DÉMOLITION DANS DES CONTENEURS À DÉCHETS ET LES ÉVACUER DU SITE. L'ENTREPRENEUR DOIT ASSUMER LES FRAIS.
- AVANT D'INTERROMPRE UN SERVICE TEL. QUE : ÉLECTRICITÉ, ÉGOUT, GAZ, ETC., L'ENTREPRENEUR DOIT AVISER LE CLIENT 72 HEURES À L'AVANCE.
- SE RÉFÉRER AUX PLANS DE MÉCANIQUE, ÉLECTRIQUE ET STRUCTURE POUR LES ÉLÉMENTS À DÉMOLIR RELATIFS À CES DISCIPLINES.
- L'ENTREPRENEUR DEVRA VÉRIFIER TOUTS LES PLANS, DIMENSIONS, DÉTAILS, DEVIS, ET CONDITIONS DE CHANTIER EN PLUS D'AVISER L'ARCHITECTE DE TOUT DÉSACCORD ET/OU OMISSION.

NOTES GÉNÉRALES DE DÉMOLITION DES PLAFONDS

- SE RÉFÉRER AUX PLANS DE MÉCANIQUE, ÉLECTRIQUE ET STRUCTURE POUR LES ÉLÉMENTS À DÉMOLIR RELATIFS À CES DISCIPLINES.
- L'ENTREPRENEUR DOIT S'ASSURER DE NE LAISSER AUCUN DÉBRIS DE CONSTRUCTION DANS L'ENTRE-PLAFOND.
- RAGRÉER ET NETTOYER TOUTES LES SURFACES AFFECTÉES PAR LES TRAVAUX.

NOTES GÉNÉRALES DE CONSTRUCTION DES PLAFONDS

- L'ENTREPRENEUR DEVRA FOURNIR ET INSTALLER TOUS LES SYSTÈMES DE PLAFOND SPÉCIFIÉS AUX PLANS.
- L'ENTREPRENEUR DEVRA METTRE LES DIFFÉRENTS SYSTÈMES DE PLAFOND À NIVEAU.
- SE RÉFÉRER AUX DESSINS DE MÉCANIQUE ET ÉLECTRIQUE POUR LOCALISER LES ÉQUIPEMENTS ET LES APPAREILS À INTÉGRER AU PLAFOND. RÉALISER LES DÉCOUPES ET LES RENFORTS NÉCESSAIRES À LEUR INSTALLATION.
- L'ENTREPRENEUR DOIT S'ASSURER DE NE LAISSER AUCUN DÉBRIS DE CONSTRUCTION DANS L'ENTRE-PLAFOND.
- SAUF INDICATION CONTRAIRE, LES TRAMES DE PLAFOND SUSPENDU SONT CENTRÉES À L'INTÉRIEUR DE LA PIÈCE OÙ ELLES SE TROUVENT.
- SE RÉFÉRER AUX PLANS PLANS MÉCANIQUE ET ÉLECTRIQUE POUR LES DIMENSIONS DES RETOMBÉES DE GYPSE REQUIÈRES. SE RÉFÉRER AUX DÉTAILS TYPIQUES D'ARCHITECTURE.
- SAUF INDICATION CONTRAIRE, LES RETOMBÉES DE PLAFOND SONT CONÇUES DE FAÇON À COUVRIR LES CONDUITS MÉCANIQUES ET AYANT UNE DIMENSION MINIMUM RÉALISABLE.

NOTES GÉNÉRALES DE CONSTRUCTION

- TOUS LES TRAVAUX DEVONT RESPECTER LES CODES DE BÂTIMENT ET LES NORMES EN VIGUEUR.
- AUCUNE MESURE NE DOIT ÊTRE FAITE DIRECTEMENT SUR LES PLANS. DEMANDER L'ARCHITECTE SI DES MESURES SUPPLÉMENTAIRES SONT REQUISES.
- TOUTES LES MESURES INDIOUÉES SUR LES PLANS SONT APPROXIMATIVES. L'ENTREPRENEUR EST RESPONSABLE DE LES VALIDER SUR PLACE.
- L'ENTREPRENEUR DEVRA VÉRIFIER TOUS LES PLANS, DIMENSIONS, DÉTAILS, DEVIS ET CONDITIONS DE CHANTIER. L'ENTREPRENEUR DEVRA AVISER L'ARCHITECTE DE TOUT DÉSACCORD ET OMISSION AVANT D'ENTREPRENDRE LES TRAVAUX.
- L'ENTREPRENEUR DEVRA FOURNIR TOUS LES MATÉRIAUX ET LA MAIN D'ŒUVRE NÉCESSAIRES POUR COMPLÉTER TOUTES LES ÉTAPES DES TRAVAUX.
- L'ENTREPRENEUR GÉNÉRAL EST RESPONSABLE DE FOURNIR ET INSTALLER TOUS LES ÉMÉLEMENTS REQUIS AUTOUR DES CONDUITS MÉCANIQUES OU DES POUTRES ET COLONNES INDIOUÉES SUR LES DESSINS.
- L'ENTREPRENEUR DOIT SCELLER ADÉQUATEMENT TOUS LES PÉRIMÈTRES D'OUVERTURES POUR CONDUITS MÉCANIQUES/ÉLECTRIQUES QUI TRAVERSENT LES CLOISONS DANS L'ESPACE MÉCANIQUE (ENTRÉE-PLAFOND) AFIN DE CONSERVER L'ISOLATION ACOUSTIQUE (ITS) ET/OU LUI DE CHAQUE CLOISURE.
- L'ENTREPRENEUR DEVRA RAGRÉER TOUS LES SURFACES DE PLANCHER, MURS ET PLAFOND ENDOMMAGÉS LORS DES TRAVAUX, UTILISER DES MATÉRIAU DE MÊMES TYPES POUR TOUS LES TRAVAUX D'ARCHITECTURE, DE MÉCANIQUE ET D'ÉLECTRICITÉ DU CONTRAT.
- AVANT DE PROCÉDER AUX TRAVAUX DE PEINTURE, RAGRÉER ET INSTALLER LES ÉMÉLEMENTS EXISTANTS SUR LES PLANCHER, LA BASE DES CONVECTEURS ET LES RUMBÔMES DE LA FOURNIR. PRÉPARER LES SURFACES TELLES QUE REQUISES ET/OU PEINTURE.
- L'ENTREPRENEUR GÉNÉRAL DEVRA RAGRÉER LES MURS ET FAIRE LES RETOUCHES DE PEINTURE NÉCESSAIRES SUITE À L'ACHÈVEMENT DES TRAVAUX DE CONSTRUCTION.
- L'ENTREPRENEUR GÉNÉRAL DOIT PROTÉGER LES TRAVAUX COMPLÈTES DU PRÉSENT CONTRAT JUSQU'AU PARACHEVEMENT DES TRAVAUX ET L'APPROBATION FINALE DE L'ARCHITECTE ET DU CLIENT.
- RÉFÉRER AUX DESSINS ET AUX DEVIS EN MÉCANIQUE, ÉLECTRICITÉ ET STRUCTURE POUR LES TRAVAUX À COORDONNER AVEC CES DISCIPLINES.
- PRÉVOIR L'INSTALLATION D'UNE MEMBRANE INTERMÉDIAIRE ENTRE LES ÉLÉMENTS D'ACIER ET D'ALUMINIUM AFIN DE CONTRÔLER LA CORROSION.
- FOURNIR ET INSTALLER DES MANCHONS TEL QUE RECOMMANDÉ PAR IHLI POUR L'ENSEMBLE DES PÉRCEMENTS TRAVERSANT DES CLOISONS AVEC DEGRÉ DE RÉSISTANCE AU FEU AFIN DE CONSERVER L'INTÉGRITÉ DE CES CLOISURES. COORDONNER LES DÉTAILS D'ASSEMBLAGES ET LES DIMENSIONS AVEC LES INGÉNIEURS EN MÉCANIQUE / ÉLECTRICITÉ. FOURNIR DES FICHES TECHNIQUES DES PRODUITS POUR APPROBATION DES INGÉNIEURS ET DE L'ARCHITECTE.
- PRÉVOIR UN JOINT DE DILATION DANS LES PAROIS DE GYPSO AU PLUS À CHAQUE 6 MÈTRES DES SURFACES NÉCESSAIRES POUR DES MURS ET DES PLAFONDS. POSITIONNER LES JOINTS DE MANIÈRE À CE QU'ILS SOIENT SITUÉS AUTOUR DES APPAREILS D'ÉCLAIRAGE, DIFFUSEURS D'AIR, OUVERTURES DE PORTES, AUX CHANGEMENTS DE MATÉRIAU ET AU NIVEAU DES PLANCHERS. SE RÉFÉRER AUX INSTRUCTIONS DU FABRICANT DE GYPSO POUR LA CONSTRUCTION DES JOINTS.
- TOUTE PENTE DOIT AVOIR UN MINIMUM DE 2% SAUF SUR LA MAIN D'ŒUVRE CONTRAIRE.

NOTES GÉNÉRALES DES

FONDS DE CLOUAGE

- SAUF INDICATION CONTRAIRE, AUCUN FOND DE CLOUAGE EN CONTREPLAQUE NE SERA ACCEPTÉ EN RAISON DE LA CLASSIFICATION DU BÂTIMENT. L'ENSEMBLE DES FONDS DE CLOUAGE DEVONT ÊTRE RÉALISÉS AVEC DES PLAQUES D'ACIER ÉPAISSEUR ET DIMENSIONS VARIABLES SELON LES BESOINS.
- L'ENTREPRENEUR DEVRA INSTALLER UN FOND DE CLOUAGE EN PLAQUE D'ACIER DANS LES SITUATIONS CI-DESSOUS SANS SE RESTREINDRE.
- AFIN DE FIXER LES ÉQUIPEMENTS ÉLECTROMÉCANIQUES DANS LES DIFFÉRENTS ESPACES TECHNIQUES, HAUTEUR ET EMPLACEMENT À COORDONNER AVEC LES INGÉNIEURS.
- AFIN D'INSTALLER L'ENSEMBLE DES ACCESSOIRES DE SALLE DE BAIN
- AFIN D'INSTALLER ADÉQUATEMENT TOUT LE MOBILIER INTÉGRÉ.
- FIXER LES ÉQUIPEMENTS ÉLECTRIQUES/MÉCANIQUES À UNE PLAQUE D'ACIER AFIN DE CONSERVER L'INTÉGRITÉ DU BÂTIMENT ET DE LA CONSTRUCTION INCOMBUSTIBLE.

NOTES GÉNÉRALES DES OSSATURES MÉTALLIQUES NON-PORTEUSES

• LES COLOMBAGES MÉTALLIQUES AINSI QUE LES ASSEMBLAGES DOIVENT ÊTRE CONÇUS ET DÉTAILLÉS PAR LE FOURNISSEUR DES COLOMBAGES. LES DESSINS D'ATELIER DOIVENT INDIQUER LES CHARGES APPLICABLES ET DOIVENT ÊTRE SIGNÉS ET SCÉLLÉS PAR UN INGÉNIEUR LICENCIÉ DANS LA PROVINCE DE QUÉBEC.

NOTES GÉNÉRALES DE COUPE-FEU

- CONCEVOIR ET CONSTRUIRE LE BÂTIMENT CONFORMÉMENT AUX EXIGENCES DE SÉCURITÉ INCENDIE DE LA PROVINCE D'APRÈS LE PROJET, EN RESPECTANT LES NORMES ET LES STANDARDS, SANS S'Y LIMITER, DE LA LISTE SUIVANTE :
 - LE CODE NATIONAL DE PRÉVENTION DES INCENDIES DU CANADA (NFPA)
 - CANULC-S101, « RÉSISTANCE AU FEU POUR LES BÂTIMENTS ET LES MATÉRIAUX DE CONSTRUCTION »
 - CANULC-S114, « DÉTERMINATION DE L'INCOMBUSTIBILITÉ DES MATÉRIAUX DE CONSTRUCTION »
 - CANULC-S115, « ESSAIS DE RÉSISTANCE AU FEU DES DISPOSITIFS COUPE-FEU »
 - CANULC-S524, « INSTALLATION DES RÉSEAUX AVERTISSEURS D'INCENDIE »
 - CANULC-S537, « VÉRIFICATION DES RÉSEAUX AVERTISSEURS D'INCENDIE »
 - CANULC-S561, « INSTALLATION ET SERVICES - SYSTÈMES ET CENTRALES DE RÉCEPTION D'ALARME INCENDIE »
- CONSERVER TOUS LES DOCUMENTS ET NORMES DE SÉCURITÉ INCENDIE SUR PLACE
- LES INCENDIES ET LE BRULAGE DES ORDURES SUR LE SITE SONT INTERDITS.
- SE CONFORMER AU CODE DU BÂTIMENT RESPECTIF POUR LA SÉCURITÉ INCENDIE DANS LA CONSTRUCTION ET AUX DIVERS ASPECTS RELATIFS À L'ENVIRONNEMENT POUR LA PRÉVENTION DES INCENDIES, LA LUTTE CONTRE LES INCENDIES ET LA SÉCURITÉ DES PERSONNES DANS LE BÂTIMENT EN SERVICE.
- UTILISER DES MATÉRIAUX ET DES ASSEMBLAGES CONFORMES À LA DÉFINITION DE "CONSTRUCTION NON COMBUSTIBLE" FIGURANT DANS LE CODE APPLICABLE.
FOURNIR DES MATÉRIAUX NON COMBUSTIBLES CONFORMES AUX EXIGENCES DU CODE QUANT À LA PROPAGATION DE LA FLAMME, L'APPORT DE COMBUSTIBILITÉ ET L'ÉMISSION DE FUMÉE.
- CERTIFIER LES ASSEMBLAGES AVEC DEGRÉ DE RÉSISTANCE AU FEU PAR UN ORGANISME DE CERTIFICATION CANADIEN, ACCRÉDITÉ PAR LE CONSEIL CANADIEN DES NORMES.
- OBTENIR LES FENTES AUTOUR DES PÉNÉTRATIONS DANS LES MURS COUPE-FEU AVEC UN SYSTÈME COUPE CERTIFIÉ EN FONCTION DU TYPE DE PÉNÉTRATION ET DU TYPE DE SÉPARATION COUPE-FEU.
- LES MURS AVEC SÉPARATION COUPE-FEU DOIVENT COMPORTER UN JOINT ÉTANCHE À LA FUMÉE À LA JOINTION D'UN PLANCHER, DUNE DALLE DE TOIT, OU D'UN PLATEAU DE TOIT AFIN D'ASSURER LA CONTINUITÉ DES SÉPARATIONS COUPE-FEU.
(ARTICLE 3.1.8.3.)
- LES GAINES TRAVERSANT UN TOIT, LES PAROIS DUNE ISSUE ET LES SÉPARATIONS COUPE-FEU DOIVENT SE PROLONGER DANS TOUTE LA TRAVERSÉE DES VIDES TECHNIQUES HORIZONTAUX ET DES VIDES DE CONSTRUCTION ET COMPORTER UN JOINT DE SCÉLANT (IGNIFUGE, DUNE RÉSISTANCE AU FEU ÉGALE À LA RÉSISTANCE AU FEU DU MUR À LA JOINTION D'UN PLANCHER, DUNE DALLE DE TOIT, OU D'UN PLATEAU DE TOIT AFIN D'ASSURER LA CONTINUITÉ DES SÉPARATIONS COUPE-FEU. POUR LES VOLETS COUPE-FEU, SE RÉFÉRER AUX PLANS MÉCANIQUES.
(ARTICLE 3.1.8.3.)
- LA CONTINUITÉ DUNE SÉPARATION COUPE-FEU DOIT ÊTRE JOINTIVE À LA JOINTION AVEC UNE AUTRE SÉPARATION COUPE-FEU, UN PLANCHER, UN PLAFOND, UN TOIT OU UN MUR EXTÉRIEUR.
(ARTICLE 3.1.8.3.)
- LES PORTES ET CADRES CÔTÉS POUR LEUR RÉSISTANCE AU FEU DOIVENT ÊTRE HOMOLOGUÉS PAR UN ORGANISME ACCRÉDITÉ PAR LE CONSEIL CANADIEN DES NORMES ET DOIVENT PORTER L'ÉTIQUETTE DE L'ORGANISME EN QUESTION INDIQUANT LES COTES ET DEGRÉS DE RÉSISTANCE AU FEU PRÉSCRITS.
- APPLIQUER UNE PEINTURE INTUMESCENTE IGNIFUGE POUR LES ÉLÉMENTS DE CHARPENTE EN ACIER EXPOSÉS NÉCESSITANT UN DEGRÉ DE RÉSISTANCE AU FEU. APPLIQUER DES INSTALLATIONS PLUS ÉPAISSES SUR TOUTES LES SURFACES EXPOSÉES AFIN DE PERMETTRE UN PÔNÇAGE POUR OBTENIR UN FIN LISSE ET UNIFORME.
- FOURNIR DES EXTINCTEURS D'INCENDIE DE TYPE, D'EMPLACEMENT ET DE CAPACITÉ CONFORMES AUX EXIGENCES DES CODES EN VIGUEUR. LE BUREAU DU COMMISSAIRE AUX INCENDIES ET DES NORMES STANDARDS.
- FOURNIR UN VOLET COUPE-FEU, REGISTRE COUPE-FEU, REGISTRE COUPE-FUMÉE TEL QUE REQUIS DANS LE RÉSEAU DE DISTRIBUTION D'AIR DANS LES SÉPARATIONS COUPE-FEU DES MURS ET DES PLANCHERS. FOURNIR UNE TRAPPE D'ACCÈS SUR LE CONDUIT POUR LA VÉRIFICATION ET ENTRETIEN DU VOLET.
- FIXER LES ÉQUIPEMENTS ÉLECTRIQUES/MÉCANIQUES À UN PAINNEAU DE CONTREPLAQUE PEINT DUNE PEINTURE IGNIFUGE.

NOTES GÉNÉRALES DES FINIS

- L'ENTREPRENEUR DEVRA VÉRIFIER TOUS LES PLANS, DIMENSIONS, DÉTAILS, DEVIS ET CONDITION DE CHANTIER, EN PLUS D'AVISER L'ARCHITECTE DE TOUT DÉSACCORD ET OMISSION AVANT DE COMMENCER LES TRAVAUX.
- L'ENTREPRENEUR DEVRA FOURNIR TOUS LES MATÉRIAUX ET LA MAIN-D'ŒUVRE NÉCESSAIRES POUR COMPLÉTER TOUTES LES ÉTAPES DES TRAVAUX.
- L'ENTREPRENEUR GÉNÉRAL DOIT PROTÉGER LES TRAVAUX COMPLÉTÉS DU PRÉSENT CONTRAT JUSQU'AU PARACHEVEMENT DES TRAVAUX ET L'APPROBATION FINALE DE L'ARCHITECTE.
- TOUS LES ÉLÉMENTS DE VENTILATION, PLUMBERIE ET D'ÉLECTRICITÉ DOIVENT ÊTRE COORDONNÉS AVEC LES INGÉNIEURS MÉCANIQUES / ÉLECTRIQUE.
- PROLONGER LE REVÊTEMENT DE PLANCHER SOUS LES APPAREILS AMOVIBLES OU EXPOSANT LE REVÊTEMENT.
- EFFECTUER LES JOINTIONS DE REVÊTEMENTS SOUS L'ÂME DES PORTES DE FAÇON À NE VOIR QU'UN SEUL REVÊTEMENT LORSQUE LA PORTE EST FERMÉE (SAUF INDICATION CONTRAIRE).

NOTES GÉNÉRALES DE MOBILIER

- L'ENTREPRENEUR DEVRA MESURER SUR PLACE LES DIMENSIONS POUR TOUTS LES MOBILIERS AVANT LA FABRICATION.
- FOURNIR ET INSTALLER LA QUINCAILLERIE REQUISE DANS LA FABRICATION DES MODULES D'ARMOIRE POUR CONSTRUCTION SOLIDE.
- TOUTS LES FINIS INTÉRIEURS (NON-EXPOSÉS) PEUVENT ÊTRE EN MÉTAL BLANCHE.
- TOUTS LES ÉLÉMENTS D'ÉLECTRICITÉ ET DE PLOMBERIE DOIVENT ÊTRE COORDONNÉS AVEC LES INGÉNIEURS.
- PRÉVOIR TOUTS LES RENFORTS NÉCESSAIRES POUR LA FIXATION DES MOBILIERS. SE RÉFÉRER AUX NOTES GÉNÉRALES DE FONDOS DE CLOUAGE.

NOTES GÉNÉRALES DE PROTECTION TEMPORAIRE

LÉGENDE DES DESSINS	
	ZONE HORS MANDAT
	MUR DE BLOC EXISTANT À DÉMOLIR JUSQU'É SOUS LA POUTRE.
	MUR DE GYPSE EXISTANT À DÉMOLIR
	MUR DE BLOC EXISTANT À CONSERVER
	MUR DE GYPSE EXISTANT À CONSERVER
	NOUVEAU MUR DE BLOC
	NOUVEAU MUR DE GYPSE
	PORTE ET CADRE EXISTANT À DÉMOLIR
	PORTE EXISTANTE À CONSERVER
	NOUVELLE PORTE
	NIVEAUX SELON UNE BASE DONNÉE (UNITÉ mm)
	HAUTEUR DE PLAFOND (UNITÉ mm)
	NOM DE LA PIÈCE ET NUMÉRO DE LOCAL
	COMPOSITION DES CLOISONS (VOIR LE BORDEREAU DES COMPOSITIONS)
	NOUVELLE PORTE OU FENÊTRE
	NOUVEAUX MOBILIERS
	ALIGNER LA FINITION ENTRE LES DEUX ÉLÉMENTS
	A: DÉTAIL NO : B: POSITIONNEMENT ET DIRECTION DE LA PRISE DE PHOTO C: SUR FEUILLE NO :
	REFERENCE À UNE PHOTO: EMPLACEMENT ET DIRECTION DE LA PRISE DE PHOTO P: NUMÉRO DE PHOTO

<u>LÉGENDE DES ACRONYMES</u>	
D.R.F. =	DEGRÉ DE RESISTANCE AU FEU
I.T.S. =	INDICE DE TRANSMISSION DU SON
R.T. =	RESISTANCE THERMIQUE
R =	RESISTANCE À LA CHALEUR (hr·p²·O°F/Btu)
R.S.I. =	VALEUR R SYSTÈME INTERNATIONAL (m²·K/W)

FINIS DE PLAFOND	
	PLAFOND EXPOSÉ PEINT PLATÉLAGE: +/- 3656 POUTRELLE: +/- 3304 VENTILATION: +/- 2562
	SYSTÈME DE PLAFOND SUSPENDU EXISTANT SANS INTERVENTION
	NOUVEAU PLAFOND DE GYPSE PEINT EN P1 SAUF SOUS INDICATION CONTRAIRE AU PLAN.
	NOUVEAU SYSTÈME DE PLAFOND SUSPENDU (RABOTÉ CARRE) DIMENSIONS : 1220mm X 600mm x 16mm (48" X 24" x 5/8")

	<u>CAOUTCHOUC EN ROULEAU COULEUR</u> GÉNÉRAL COULEUR: BLANC AVEC COPEAU TEXTURE: 3mm
	<u>VINYLE SUR CAOUTCHOUC EN ROULEAU COULEUR ACCENT</u> COULEUR: VERT MOYEN ÉPAISSEUR: 7mm
	<u>CAOUTCHOUC EN ROULEAU SALLE DE FITNESS</u> COULEUR: FLOCONS UNI GRIS CHAUD ÉPAISSEUR: 7.5mm
	<u>CÉRAMIQUE</u> COULEUR: GRISÉ DIMENSIONS: (600mm X 600mm) COULIS: AGENCE À LA TUILLE
	<u>BÉTON EXISTANT EXPOSÉ</u> SCELLE LE BÉTON

FINIS DE MOBILIER

LÉGENDE DE FINIS DE PEINTURE

P1

PEINTURE GÉNÉRAL

COULEUR: CRÈME

FINI MUR : VELOUTE

FINI PLAFOND : MAT

FINI PORTE ET CADRE: PERLE

P2

PEINTURE ACCENT

COULEUR: VERT PÂLE

FINI MUR : VELOUTE

FINI PLAFOND : MAT

FINI PORTE ET CADRE: PERLE

P3

PEINTURE ACCENT

COULEUR: VERT MOYEN

FINI MUR : VELOUTE

FINI PLAFOND : MAT

FINI PORTE ET CADRE: PERLE

P4

PEINTURE ACCENT

COULEUR: VERT Fonce

FINI MUR : VELOUTE

FINI PLAFOND : MAT

FINI PORTE ET CADRE: PERLE

P5

PEINTURE ACCENT

COULEUR: NOIR

FINI MUR : VELOUTE

FINI PLAFOND : MAT

FINI PORTE ET CADRE: PERLE

P6

PEINTURE ACCENT (WC HOMME)

COULEUR: AGENCE LA COULEUR AVEC LE FINI DES PARTITIONS DE TOILETTE.

P7

PEINTURE ACCENT (WC FEMME)

COULEUR: AGENCE LA COULEUR AVEC LE FINI DES PARTITIONS DE TOILETTE.

LÉGENDE DE FINIS MURAUX

M1

PANNEAUX DE PROTECTION
DÉCORIFS
COULEUR : EFFET BOIS PÂLE

M2

PANNEAU ACOUSTIQUE MURAL
COULEUR : VERT
ÉPAISSEUR: 13mm

M3

CÉRAMIQUE MURALE
COULEUR : BLANC MAT
DIMENSIONS : 197mm X 197mm (8" X 8")
"ATTENTION COULEUR DIFFÉRENT"
COULIS WC HOMME
CIE : PROMA
COULEUR : BLEU ÉGÉE 38
COULIS WC FEMME CIE : MAPEI
COULEUR : MOUSSE DE CAVERNE
COULIS VESTIAIRES: CIE: PROMA
COULEUR : POUSSIÈRE DE LUNE

M4

CÉRAMIQUE MURALE
COULEUR : VERT PÂLE
DIMENSIONS : (197mm X 197mm)
COULIS : POUSSIÈRE DE LUNE

M5

CÉRAMIQUE MURALE
COULEUR : VERT MOYEN MAT
DIMENSIONS : (197mm X 197mm)
COULIS : POUSSIÈRE DE LUNE

M6

CÉRAMIQUE MURALE
COULEUR : VERT FONCÉ MAT
DIMENSIONS : (197mm X 197mm)
COULIS : POUSSIÈRE DE LUNE

M7

CÉRAMIQUE
COULEUR : GRIS
DIMENSIONS : (600mm X 600mm)
COULIS : POUSSIÈRE DE LUNE

M8

PANNEAU PHÉNOLIQUE
COULEUR : BLANC



CE DOCUMENT NE DOIT
PAS ÊTRE UTILISÉ À DES
FINS DE CONSTRUCTION

CLIENT: COMMISSION SCOLAIRE WESTERN QUEBEC 15 E KATIMAVIK, GATINEAU, QC J9J 0E9	
NO DE PROJET CLIENT: 25510B018	
PROJET: RÉNOVATION DES VESTIAIRES ÉCOLE PHILEMON WRIGHT 80 RUE DANIEL-JOHNSON GATINEAU, QC J8Z 1S3	SS VESTIAIRES

NO DE PROJET CLIENT:
25510B018

PROJET:
RÉNOVATION DES
VESTIAIRES

ÉCOLE PHILEMON WRIGHT
80 RUE DANIEL-JOHNSON
GATINEAU, QC J8Z 1S3

PROJET:
RÉNOVATION DES
VESTIAIRES

ÉCOLE PHILEMON WRIGHT
80 RUE DANIEL-JOHNSON
GATINEAU, QC J8Z 1S3

ÉMISSIONS :	
2026/09/18	REMISE POUR APPEL D'OFFRE
2026/08/27	POUR COORDINATION
2026/07/17	REMISE 90% POUR COMMENTAIRES
2026/06/19	REMISE 50%
2026/04/08	AMÉNAGEMENT PRÉLIMINAIRE - REVISION 2
2026/03/30	AMÉNAGEMENT PRÉLIMINAIRE - REVISION 1
2026/03/23	AMÉNAGEMENT PRÉLIMINAIRE

DESSIN: NOTES ET LÉGENDES *ÉCHELLE MÉTRIQUE INDIQUÉE	
VÉRIFIÉ PAR : M.-E. SIMARD	PAGE: A1.10
DESSINÉ PAR : ED, MLV, JFM	

NOTES ET LÉGENDES		*ÉCHELLE MÉTRIQUE INDICUÉE	25-1192 - F
VÉRIFIÉ PAR : M.-E. SIMARD	PAGE: A1.10		
DESSINÉ PAR : ED, MLV, JFM			

VÉRIFIÉ PAR : PAGE: 19

M.-E. SIMARD A1 10 11

DESSINÉ PAR : A1.10

ED, MLV, JFM

--

ARCHITECTURE

25-1192 - RÉNOVATION DES VESTIAIRES

BORDEREAUX DES CLOISONS						
TYPE	CONSTRUCTION	DESCRIPTION	D.R.F. (MIN.)	I.T.S.	R.T.	REFERENCE(S)
C1		NOUVELLE CLOISON - PANNEAU DE GYPSE RÉSISTANT À L'HUMIDITÉ, 13 mm, JOINTS SCELLÉS, SABLÉS ET PEINTS - MONTANTS D'ACIER, 92mm @ 400mm C/C - PANNEAU DE GYPSE RÉSISTANT À L'HUMIDITÉ, 13 mm, JOINTS SCELLÉS, SABLÉS ET PEINTS	-	-		
C2		(OUVERTURE DANS MUR DE BLOC EXISTANT) - PANNEAU DE GYPSE RÉSISTANT À L'HUMIDITÉ, 13 mm, JOINTS SCELLÉS, SABLÉS ET PEINTS - MONTANTS D'ACIER, 64mm @ 400mm C/C - ESPACE - MONTANTS D'ACIER, 64mm @ 400mm C/C - PANNEAU DE GYPSE RÉSISTANT À L'HUMIDITÉ, 13 mm, JOINTS SCELLÉS, SABLÉS ET PEINTS	-	-		
C3		NOUVELLE CLOISON - PANNEAU DE GYPSE RÉSISTANT À L'HUMIDITÉ, 13 mm, JOINTS SCELLÉS, SABLÉS ET PEINTS - MONTANTS D'ACIER, 152mm @ 400mm C/C - COUSSINS INSORISANTS - PROFILÉ RÉSILIENT INSTALLÉ HORIZONTALEMENT @400 mm C/C - PANNEAU DE GYPSE RÉSISTANT À L'HUMIDITÉ, 13 mm, JOINTS SCELLÉS, SABLÉS ET PEINTS	-	-		
S1		NOUVEAU SOUFFLAGE - PANNEAU DE GYPSE RÉSISTANT À L'HUMIDITÉ, 13 mm, JOINTS SCELLÉS, SABLÉS ET PEINTS - MONTANTS D'ACIER, 92mm @ 400mm C/C	-	-		
B1		NOUVELLE CLOISON DE BÉTON - BLOCS DE BÉTON 150mm, PEINT	-	-		
B2		NOUVELLE CLOISON DE BÉTON - BLOCS DE BÉTON 200mm, PEINT	-	-		
B3		NOUVELLE CLOISON DE BÉTON - BLOCS DE BÉTON 300mm, PEINT	-	-		

CE DOCUMENT NE DOIT
PAS ÊTRE UTILISÉ À DES
FINS DE CONSTRUCTION

SCEAU:



CLIENT:
COMMISSION SCOLAIRE
WESTERN QUÉBEC
15 RUE KATIMAVIK,
GATINEAU, QC J9J 0E9

NO DE PROJET CLIENT:
25510B018

PROJET:
RÉNOVATION DES
VESTIAIRES

ÉCOLE PHILEMON WRIGHT
80 RUE DANIEL-JOHNSON
GATINEAU, QC J8Z 1S3

ÉMISSIONS :

2026/09/18	REMISE POUR APPEL D'OFFRE
2026/08/27	POUR COORDINATION
2026/07/17	REMISE 90% POUR COMMENTAIRES
2026/06/19	REMISE 50%
2026/04/08	AMÉNAGEMENT PRÉLIMINAIRE - REVISION 2
2026/03/30	AMÉNAGEMENT PRÉLIMINAIRE - REVISION 1
2026/03/23	AMÉNAGEMENT PRÉLIMINAIRE

DESSIN:

BORDEREAUX DES
COMPOSITIONS TYPES

*ÉCHELLE MÉTRIQUE INDIQUÉE

VÉRIFIÉ PAR :
M.-E. SIMARD

DESSINÉ PAR :
ED, MLV, JFM

PAGE:


A1.30

NOTES GÉNÉRIQUES DES COMPOSITIONS

 COMPOSITION DES MURS, PLANCHERS, TOITS ET PLAFONDS XX = TYPE DU MUR, DU PLANCHER DU TOIT OU DU PLAFOND	 COMPOSITION DES CLOISONS XX = TYPE DE LA CLOISON Y = HAUTEUR DE LA CLOISON	NOTES: - POUR TOUTE CLOISON DALLE À DESSOUS DE STRUCTURE, FOURNIR ET INSTALLER UNE LISSE DE DÉFLECTION TROUÉE PERMETTANT UN MOUVEMENT DE L'ASSEMBLAGE. UTILISER DU COLOMBAGE MÉTALLIQUE CALIBRE 22 - 20 OU 18 LORSQUE LA HAUTEUR L'EXIGE OU SELON L'ASSEMBLAGE. - PRÉVOIR TOUS LES FONDS DE CLOUAGE EN CONTREPLAQUÉ 16mm OU EN TÔLE D'ACIER CALIBRE 20 POUR L'INSTALLATION DES COMPOSANTES. VALIDER L'EMPLACEMENTS SUR LES DESSINS AVANT DE REFERMER LES MURS. - FOURNIR ET INSTALLER UN SCELLANT IGNIFUGE AU PÉRIMÈTRE DES CLOISONS, DES MURS ET DES PERCEMENTS LORSQU'UN DEGRÉ DE RESISTANCE AU FEU EST EXIGÉ.
---	---	---

NOTES SPÉCIFIQUES DES COMPOSITIONS

1. NOTES
2. NOTES

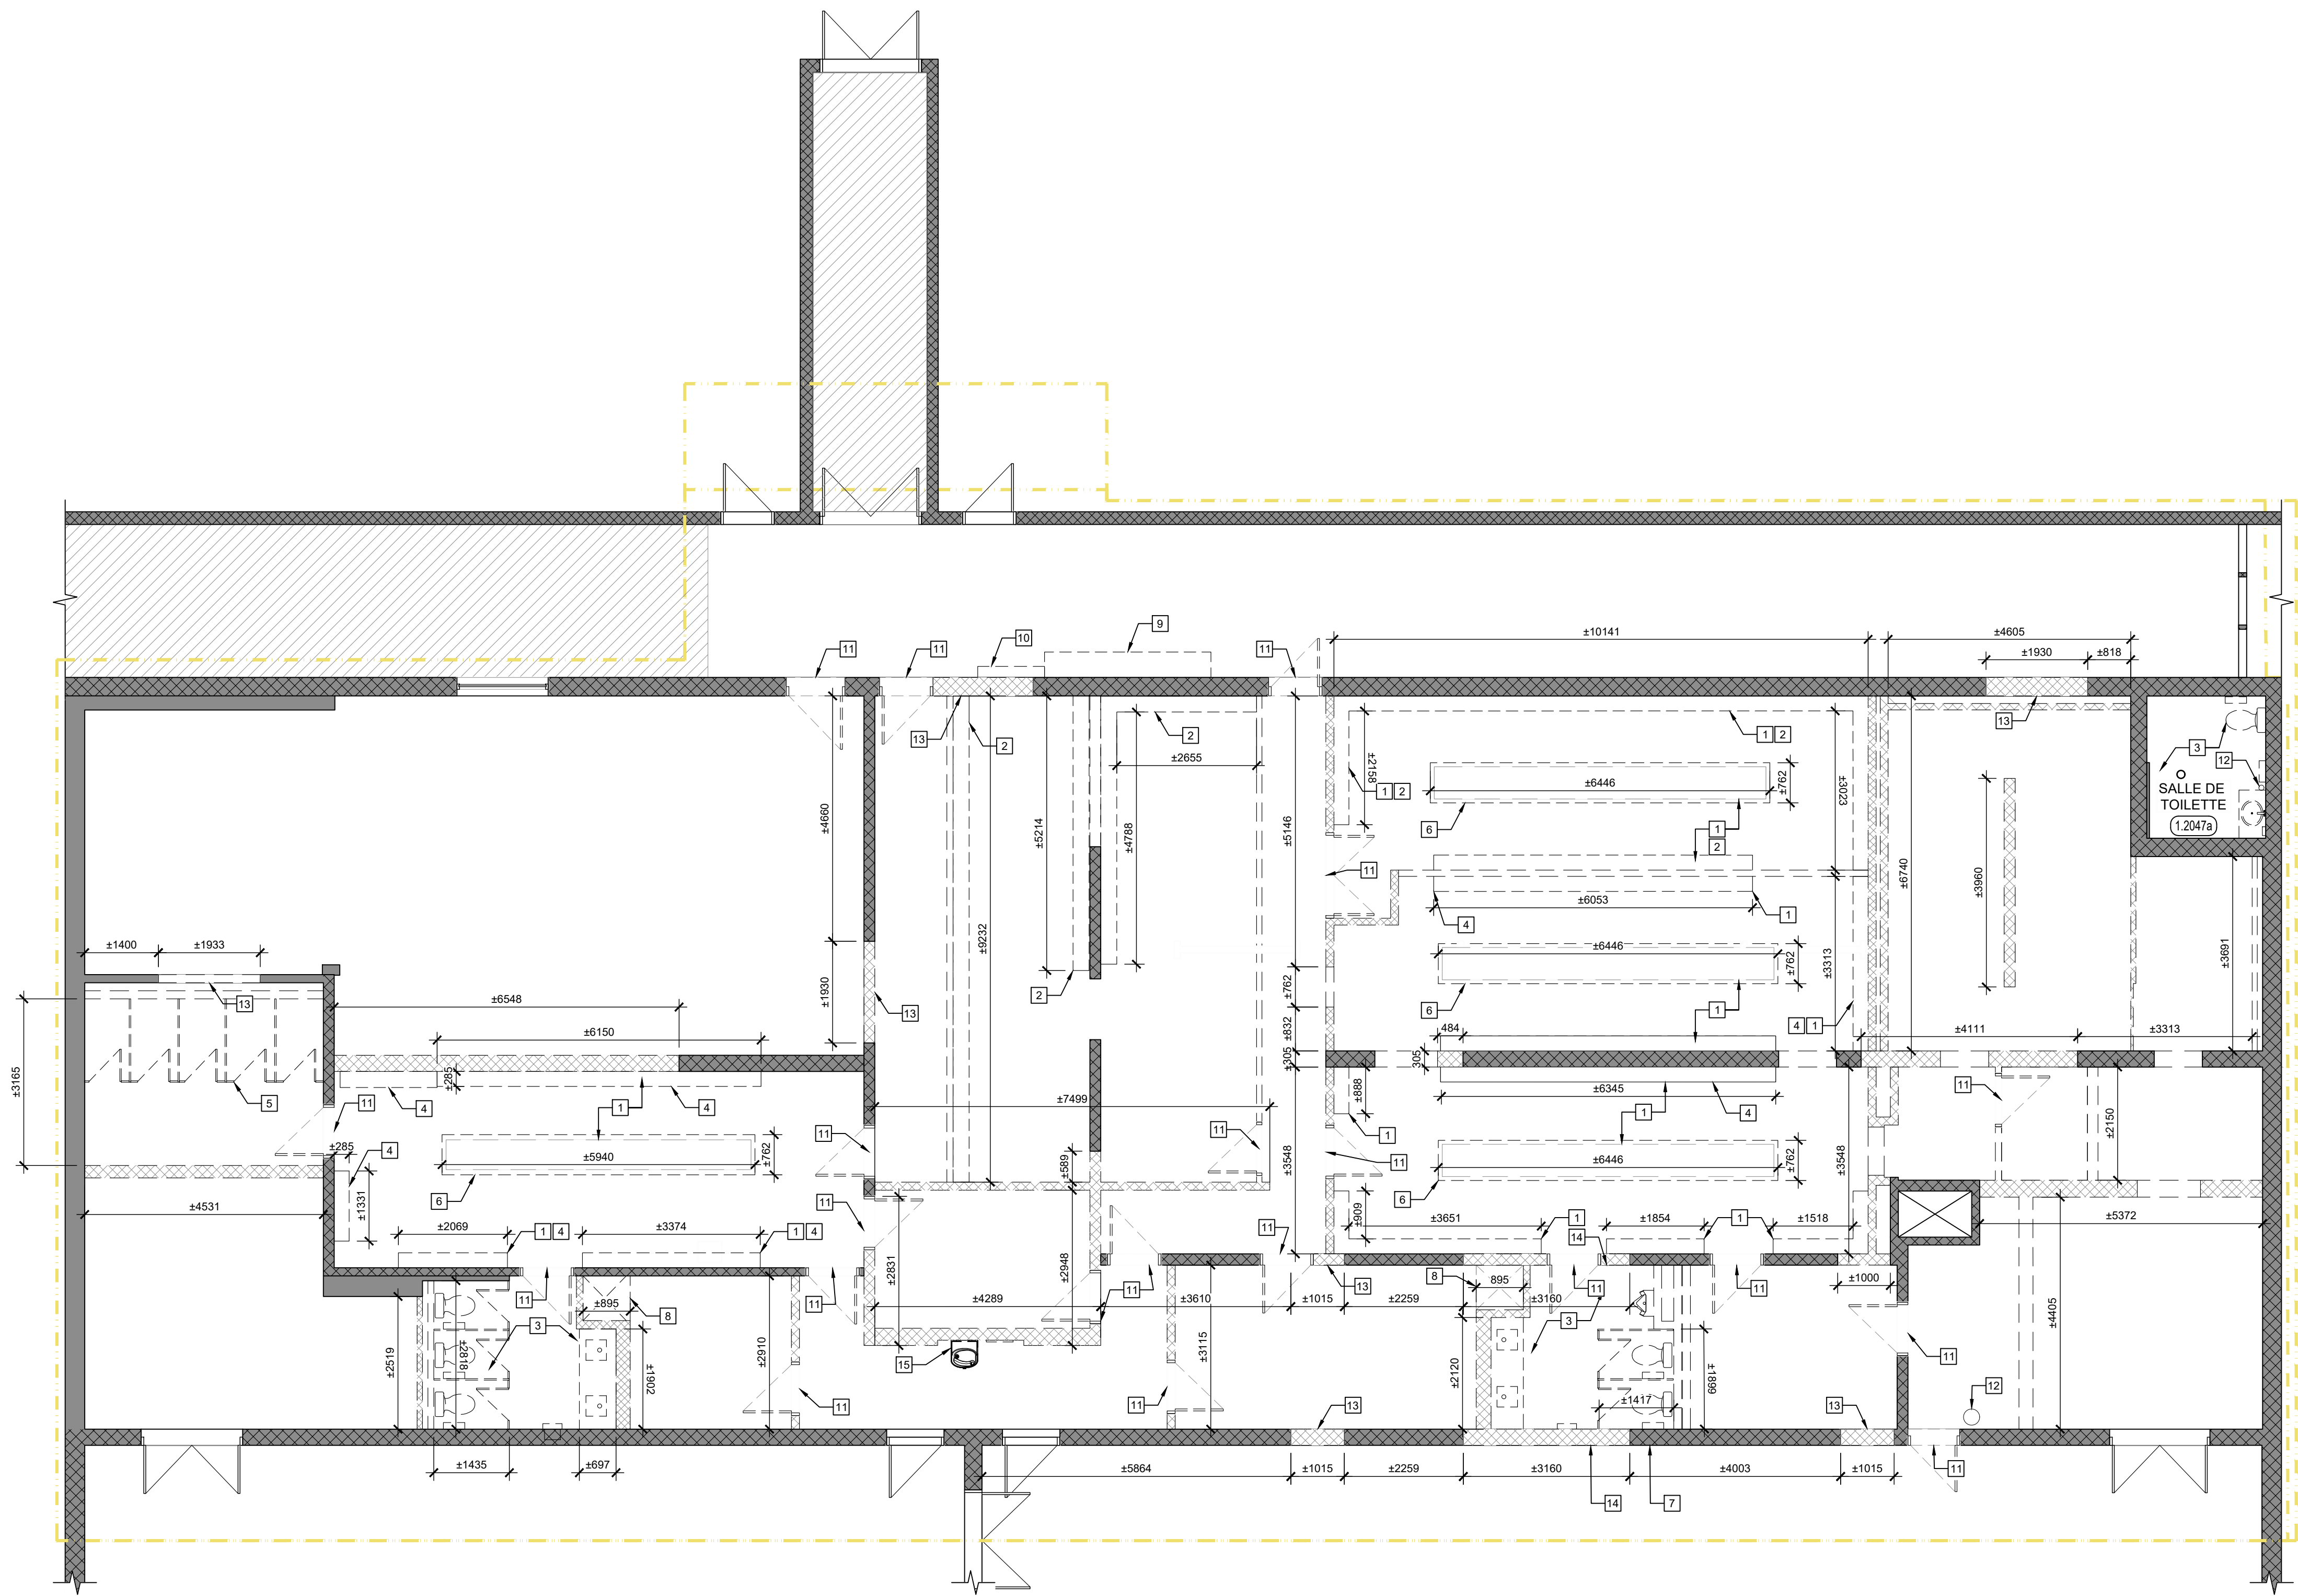

PLAN DE DÉMOLITION
ÉCHELLE : 1/75


LÉGENDE DE SÉPARATION	
	SÉPARATION DE LA ZONE DES TRAVAUX

NOTES PARTICULIÈRES DE DÉMOLITION

- SE RÉFÉRER À LA LÉGENDE DES DESSINS À LA PAGE A1.10 POUR LE TYPE DE CLOISON À DÉMOLIR.
- RETIRER TOUTES LES PLINTHES EXISTANTES SUR LES MURS CONSERVÉS ET DISPOSER DU SITE.
- RETIRER TOUT L'AFFICHAGE, LES TABLEAUX, LA SIGNALISATION AU MUR ET LES TABLETTES, ET LES REMETTRE AU CLIENT.
- SE RÉFÉRER À LA PAGE A4.1 POUR LE DÉTAIL DE DÉMOLITION ET DE RAGREAGE.
- RETIRER LA BASE DE BÉTON DE +/- 285mm DE PROFONDEUR PAR +/-100mm D'ÉPAISSEUR ET DISPOSER DU SITE. VOIR PHOTO 1.
- RETIRER LE MOBILIER INTÉGRÉ, ARMOIRES DE HAUT, DE BAS AINSI QUE LES TABLETTES ET CROCHETS ET DISPOSER DU SITE. VOIR PHOTO 2.
- RETIRER LES VANITÉS EN CÉRAMIQUE, LES PARTITIONS DE TOILETTE, LES POUBELLES ENCASTRÉES, LES SÈCHE-MAINS, LES DISTRIBUTEURS DE SAVON ET LES MIROIRS ET DISPOSER DU SITE.
- RETIRER LES CASIERS DE MÉTAL ET DISPOSER DU SITE.
- RETIRER LES PARTITIONS DE DOUCHE ET DISPOSER DU SITE.
- RETIRER LE DESSUS DE BOIS DES BANCs AINSI QUE SA STRUCTURE ET DISPOSER DU SITE. VOIR PHOTO 1.
- RETIRER LES PANNEAUX DE TAPIS DE MOUSSE QUI PROTÈGE LE MUR DU GYMNASÉ, REMETTRE LES PANNEAUX AUX CLIENTS. VOIR PHOTO 3 POUR COMPRÉHENSION.
- RETIRER LA STRUCTURE DE BOIS DES TABLETTES AINSI QUE LA PÔLE À L'INTÉRIEUR DE LA DOUCHE. VOIR PHOTO 4 POUR COMPRÉHENSION.
- RETIRER LE PRÉSENTOIR EN BOIS POUR LES TROPHÉES ET DISPOSER DU SITE. REMETTRE LES TROPHÉES AU CLIENT. VOIR PHOTO 5 POUR COMPRÉHENSION.
- PRÉVOIR LE DÉPLACEMENT DU COFFRE POUR LA BORNE D'INCENDIE. À COORDONNER AVEC MÉCANIQUE. VOIR PHOTO 5 POUR COMPRÉHENSION.
- PORTE, CADRE ET QUINCAILLERIE À RETIRER ET DISPOSER DU SITE.
- CONDUIT EXISTANT, VOIR PLANS D'INGÉNIEURS.
- DÉMOLIR LA SECTION DU MUR SUR UNE HAUTEUR DE +/- 2134mm POUR RECEVOIR LES NOUVELLES OUVERTURES.
- PRÉVOIR LE PERÇEMENT DU MUR POUR UNE NOUVELLE FENÊTRE. SE RÉFÉRER AU BORDEREAU POUR PLUS D'INFORMATIONS.
- RETIRER L'ABREUVOIR ET DISPOSER DU SITE. SE RÉFÉRER AU PLAN DES INGÉNIEURS.

NOTE IMPORTANTE
POUR L'ENSEMBLE DES REVÊTEMENTS ET PEINTURE DE PLANCHER EXISTANT À RETIRER : ÉLIMINER TOUTES LES TRACES DE COLLE, COULIS OU RÉSIDUS ET RETOURNER LA DALLE À SON ÉTAT ORIGINAL À L'AIDE D'UN MOYEN DE PRÉPARATION MÉCANIQUE. SE RÉFÉRER AU PLAN DES NOUVEAUX FINIS POUR LA PRÉPARATION DE LA SURFACE SELON LES DIFFÉRENTS REVÊTEMENTS OU PEINTURES. SUIVRE LES RECOMMANDATIONS DU FABRICANT AINSI QUE LES NORMES CSP POUR CHAQUE PRODUIT.

PHOTOS

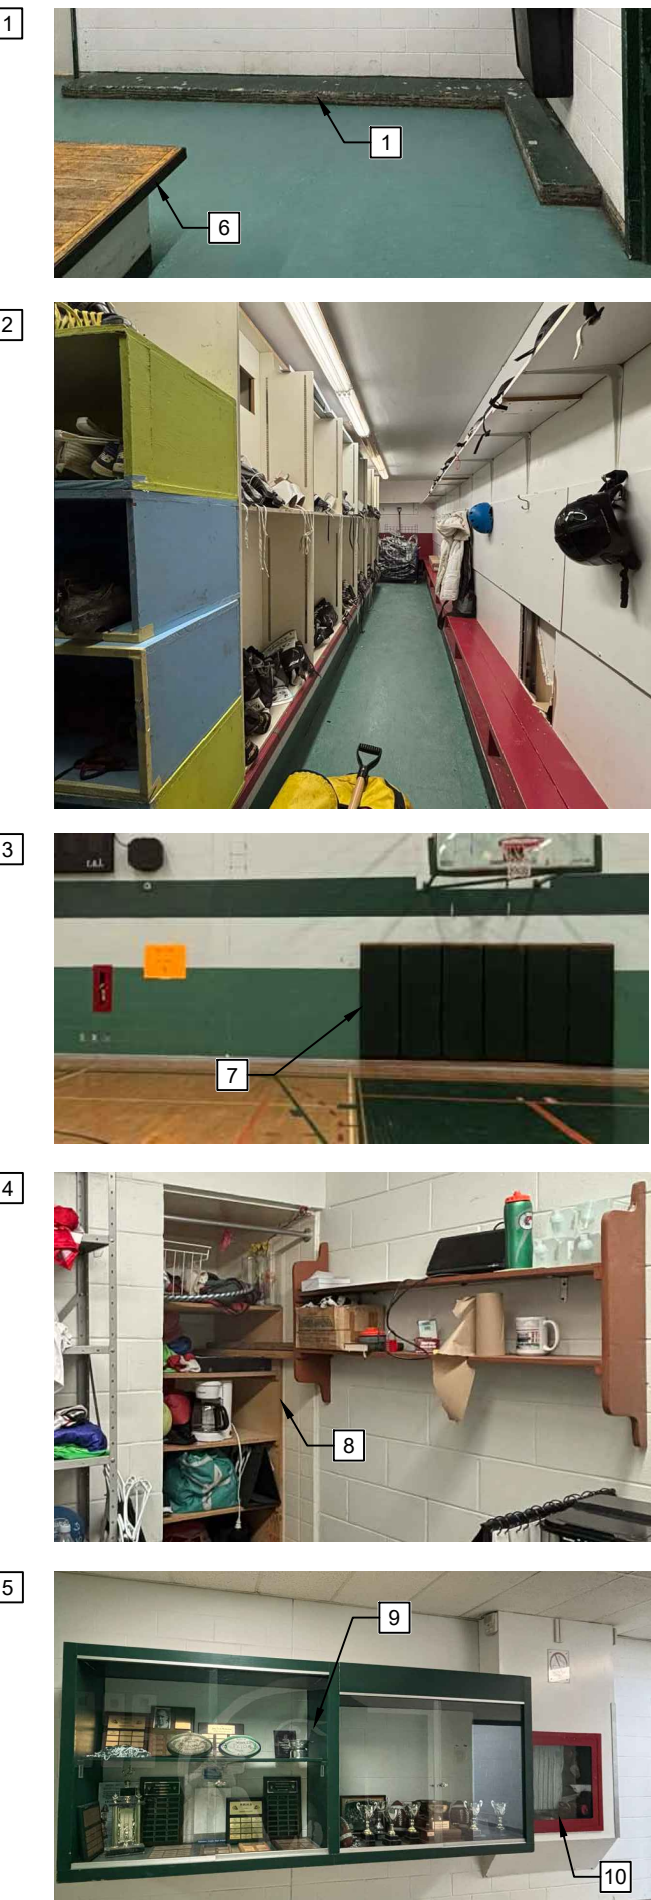

CE DOCUMENT NE DOIT PAS ÊTRE UTILISÉ À DES FINS DE CONSTRUCTION

SCEAU:



CLIENT:
COMMISSION SCOLAIRE
WESTERN QUÉBEC
15 RUE KATIMAVIK,
GATINEAU, QC J9J 0E9

NO DE PROJET CLIENT:
25510B018

PROJET:
RÉNOVATION DES
VESTIAIRES

ÉCOLE PHILEMON WRIGHT
80 RUE DANIEL-JOHNSON
GATINEAU, QC J8Z 1S3

ÉMISSIONS :

2026/09/18	REMISE POUR APPEL D'OFFRE
2026/08/27	POUR COORDINATION
2026/07/17	REMISE 90% POUR COMMENTAIRES
2026/06/19	REMISE 50%
2026/04/08	AMÉNAGEMENT PRÉLIMINAIRE - REVISION 2
2026/03/30	AMÉNAGEMENT PRÉLIMINAIRE - REVISION 1
2026/03/23	AMÉNAGEMENT PRÉLIMINAIRE

DESSIN:

PLAN DE
DÉMOLITION


*ÉCHELLE MÉTRIQUE INDICUÉE

VÉRIFIÉ PAR :
M.-E. SIMARD

DESSINÉ PAR :
ED, MLV, JFM


PAGE:

A3.1

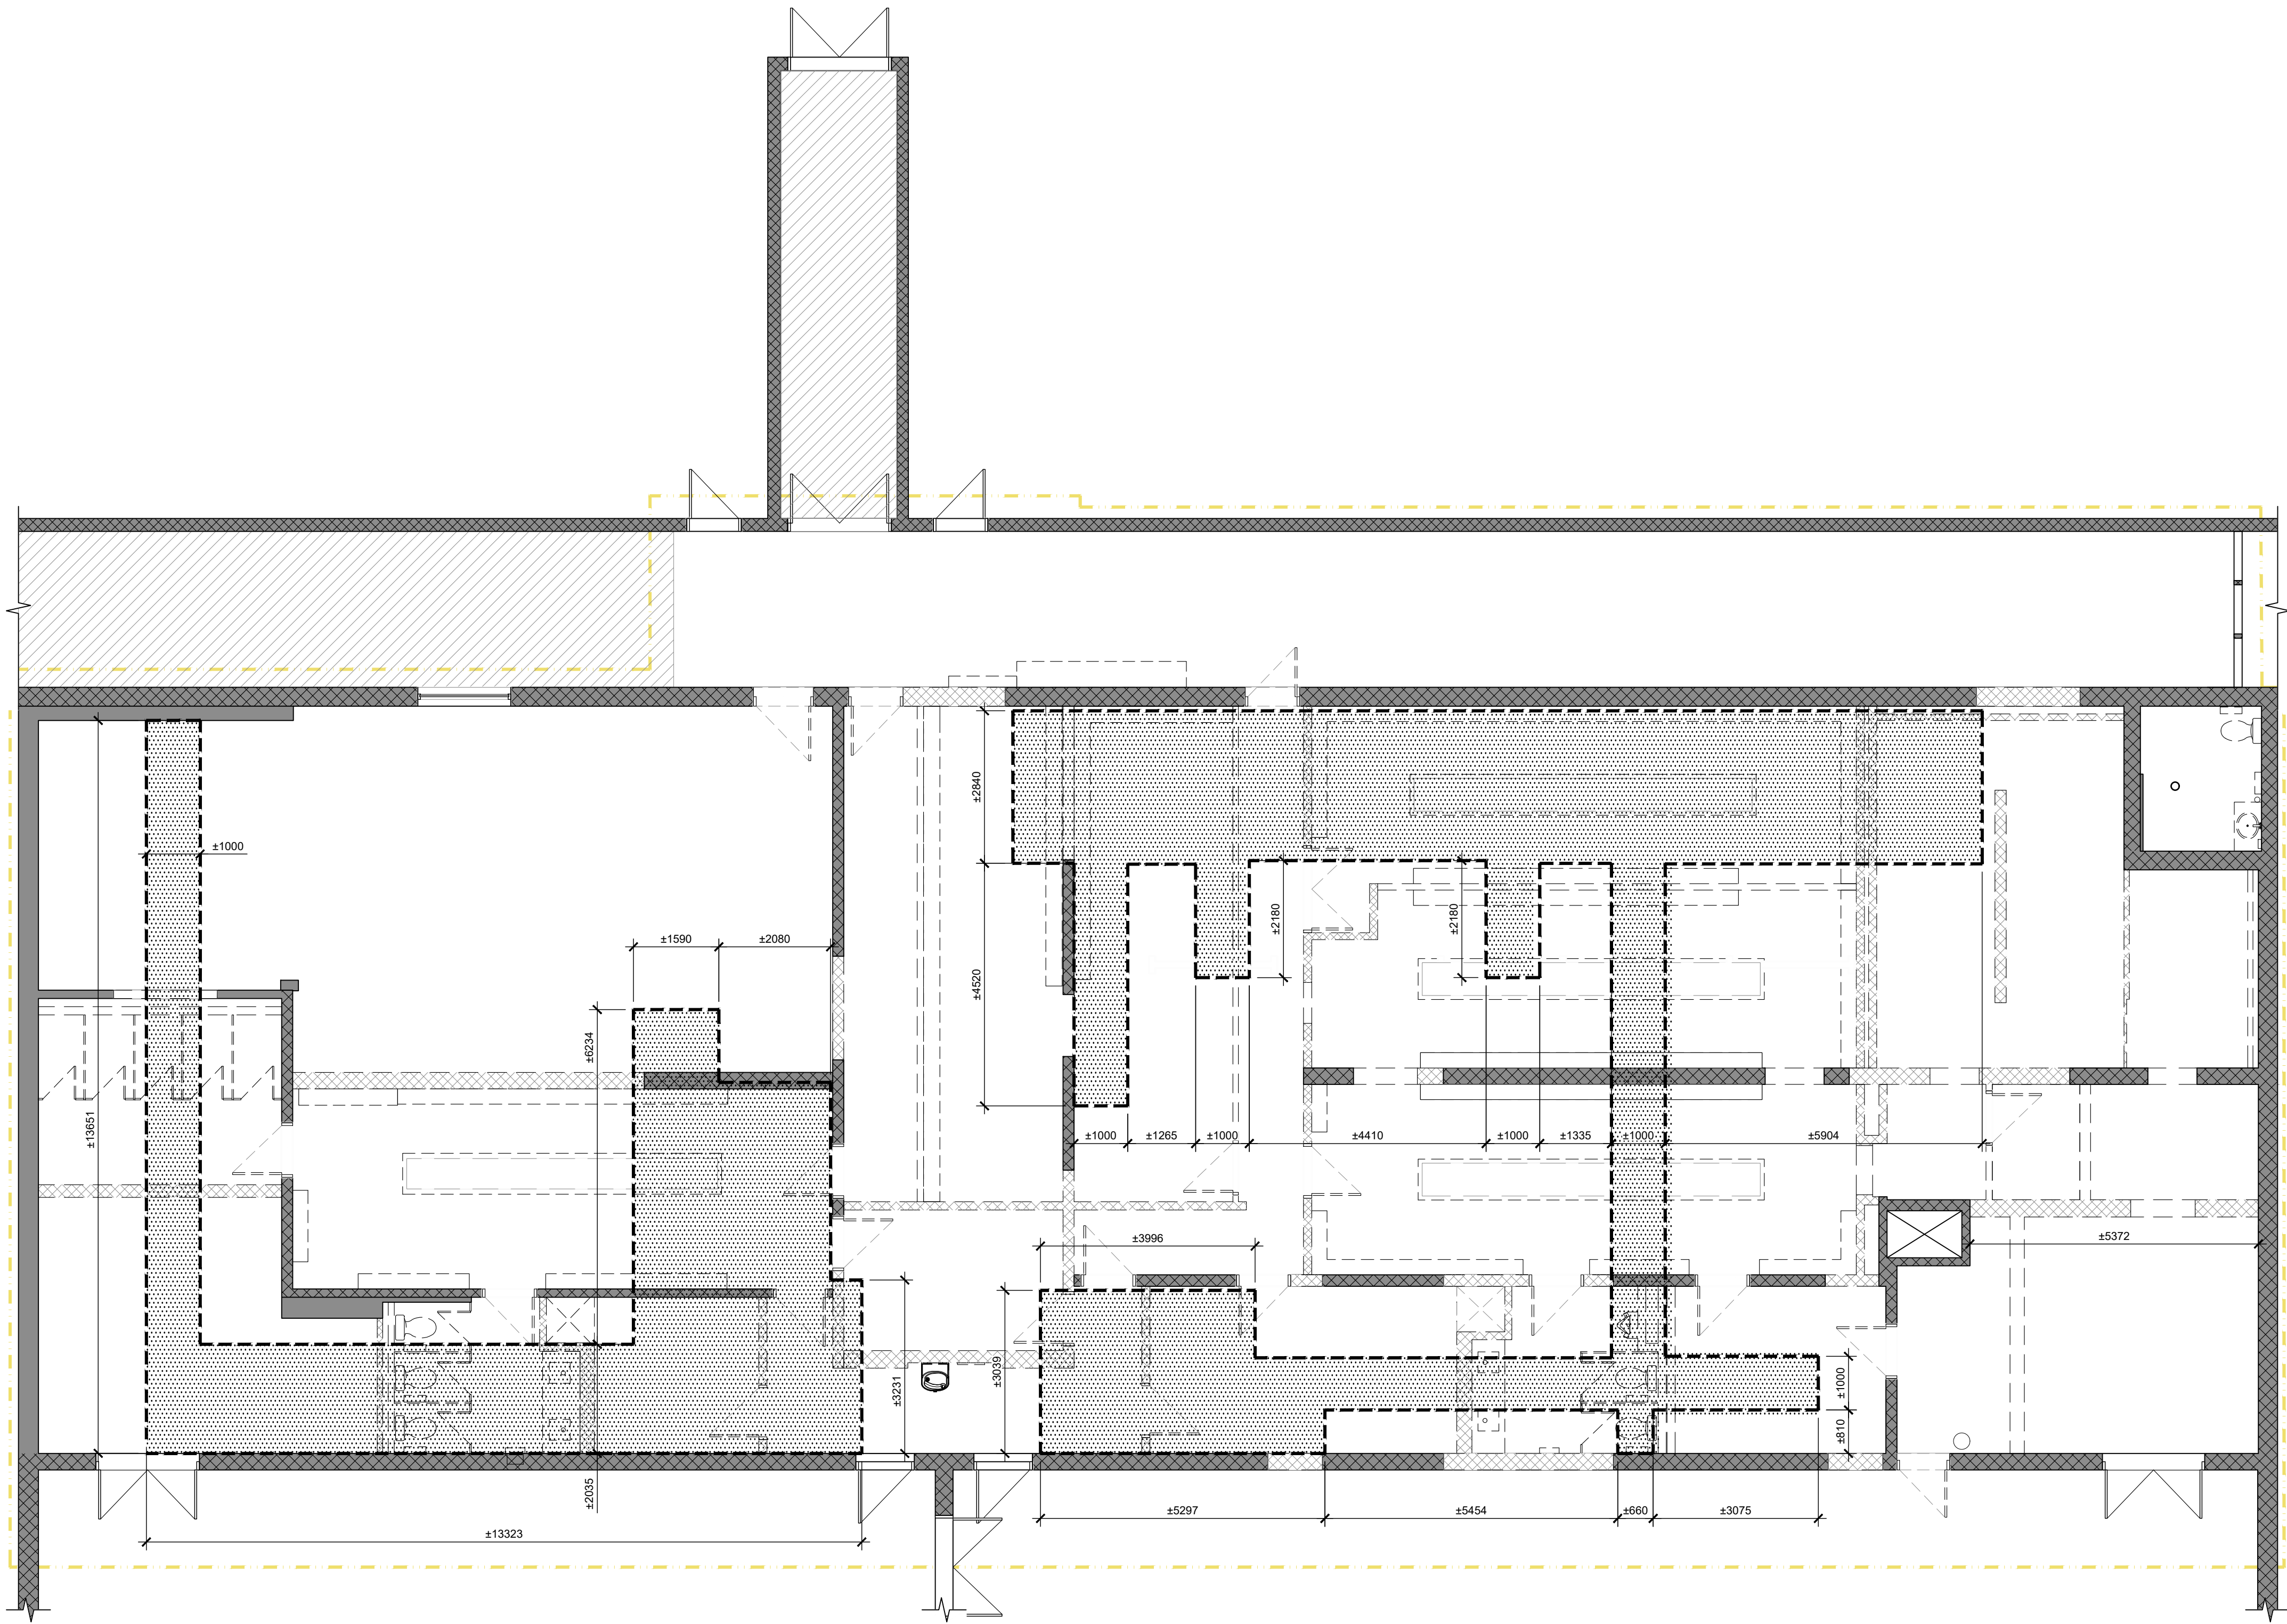

PLAN DES TRANCHÉES - DÉMOLITION - CONSTRUCTION
ÉCHELLE 1/75

LÉGENDE DE DÉMOLITION - DALLE

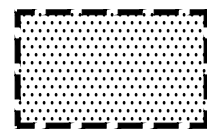

ZONE DE DALLE À DÉMOLIR ET
RECONSTRUIRE
POUR LES TRAVAUX DE PLOMBERIE,
LES DIMENSIONS SONT APPROXIMATIVES
ET L'ENTREPRENEUR DOIT
COORDONNER AVEC STRUCTURE ET
MÉCANIQUE

CE DOCUMENT NE DOIT
PAS ÊTRE UTILISÉ À DES
FINS DE CONSTRUCTION

SCEAU:



CLIENT:

COMMISSION SCOLAIRE
WESTERN QUÉBEC
15 RUE KATIMAVIK,
GATINEAU, QC J9J 0E9

NO DE PROJET CLIENT:

25510B018

PROJET:

RÉNOVATION DES
VESTIAIRES

ÉCOLE PHILEMON WRIGHT
80 RUE DANIEL-JOHNSON
GATINEAU, QC J8Z 1S3

ÉMISSIONS :

2026/09/18	REMISE POUR APPEL D'OFFRE
2026/08/27	POUR COORDINATION
2026/07/17	REMISE 90% POUR COMMENTAIRES
2026/06/19	REMISE 50%
2026/04/08	AMÉNAGEMENT PRÉLIMINAIRE - REVISION 2
2026/03/30	AMÉNAGEMENT PRÉLIMINAIRE - REVISION 1
2026/03/23	AMÉNAGEMENT PRÉLIMINAIRE

DESSIN:

PLAN DES TRANCHÉES
DÉMOLITION / CONSTRUCTION

*ÉCHELLE MÉTRIQUE INDIQUÉE

VÉRIFIÉ PAR :


M.-E. SIMARD

DESSINÉ PAR :

ED, MLV, JFM

PAGE:

A3.2

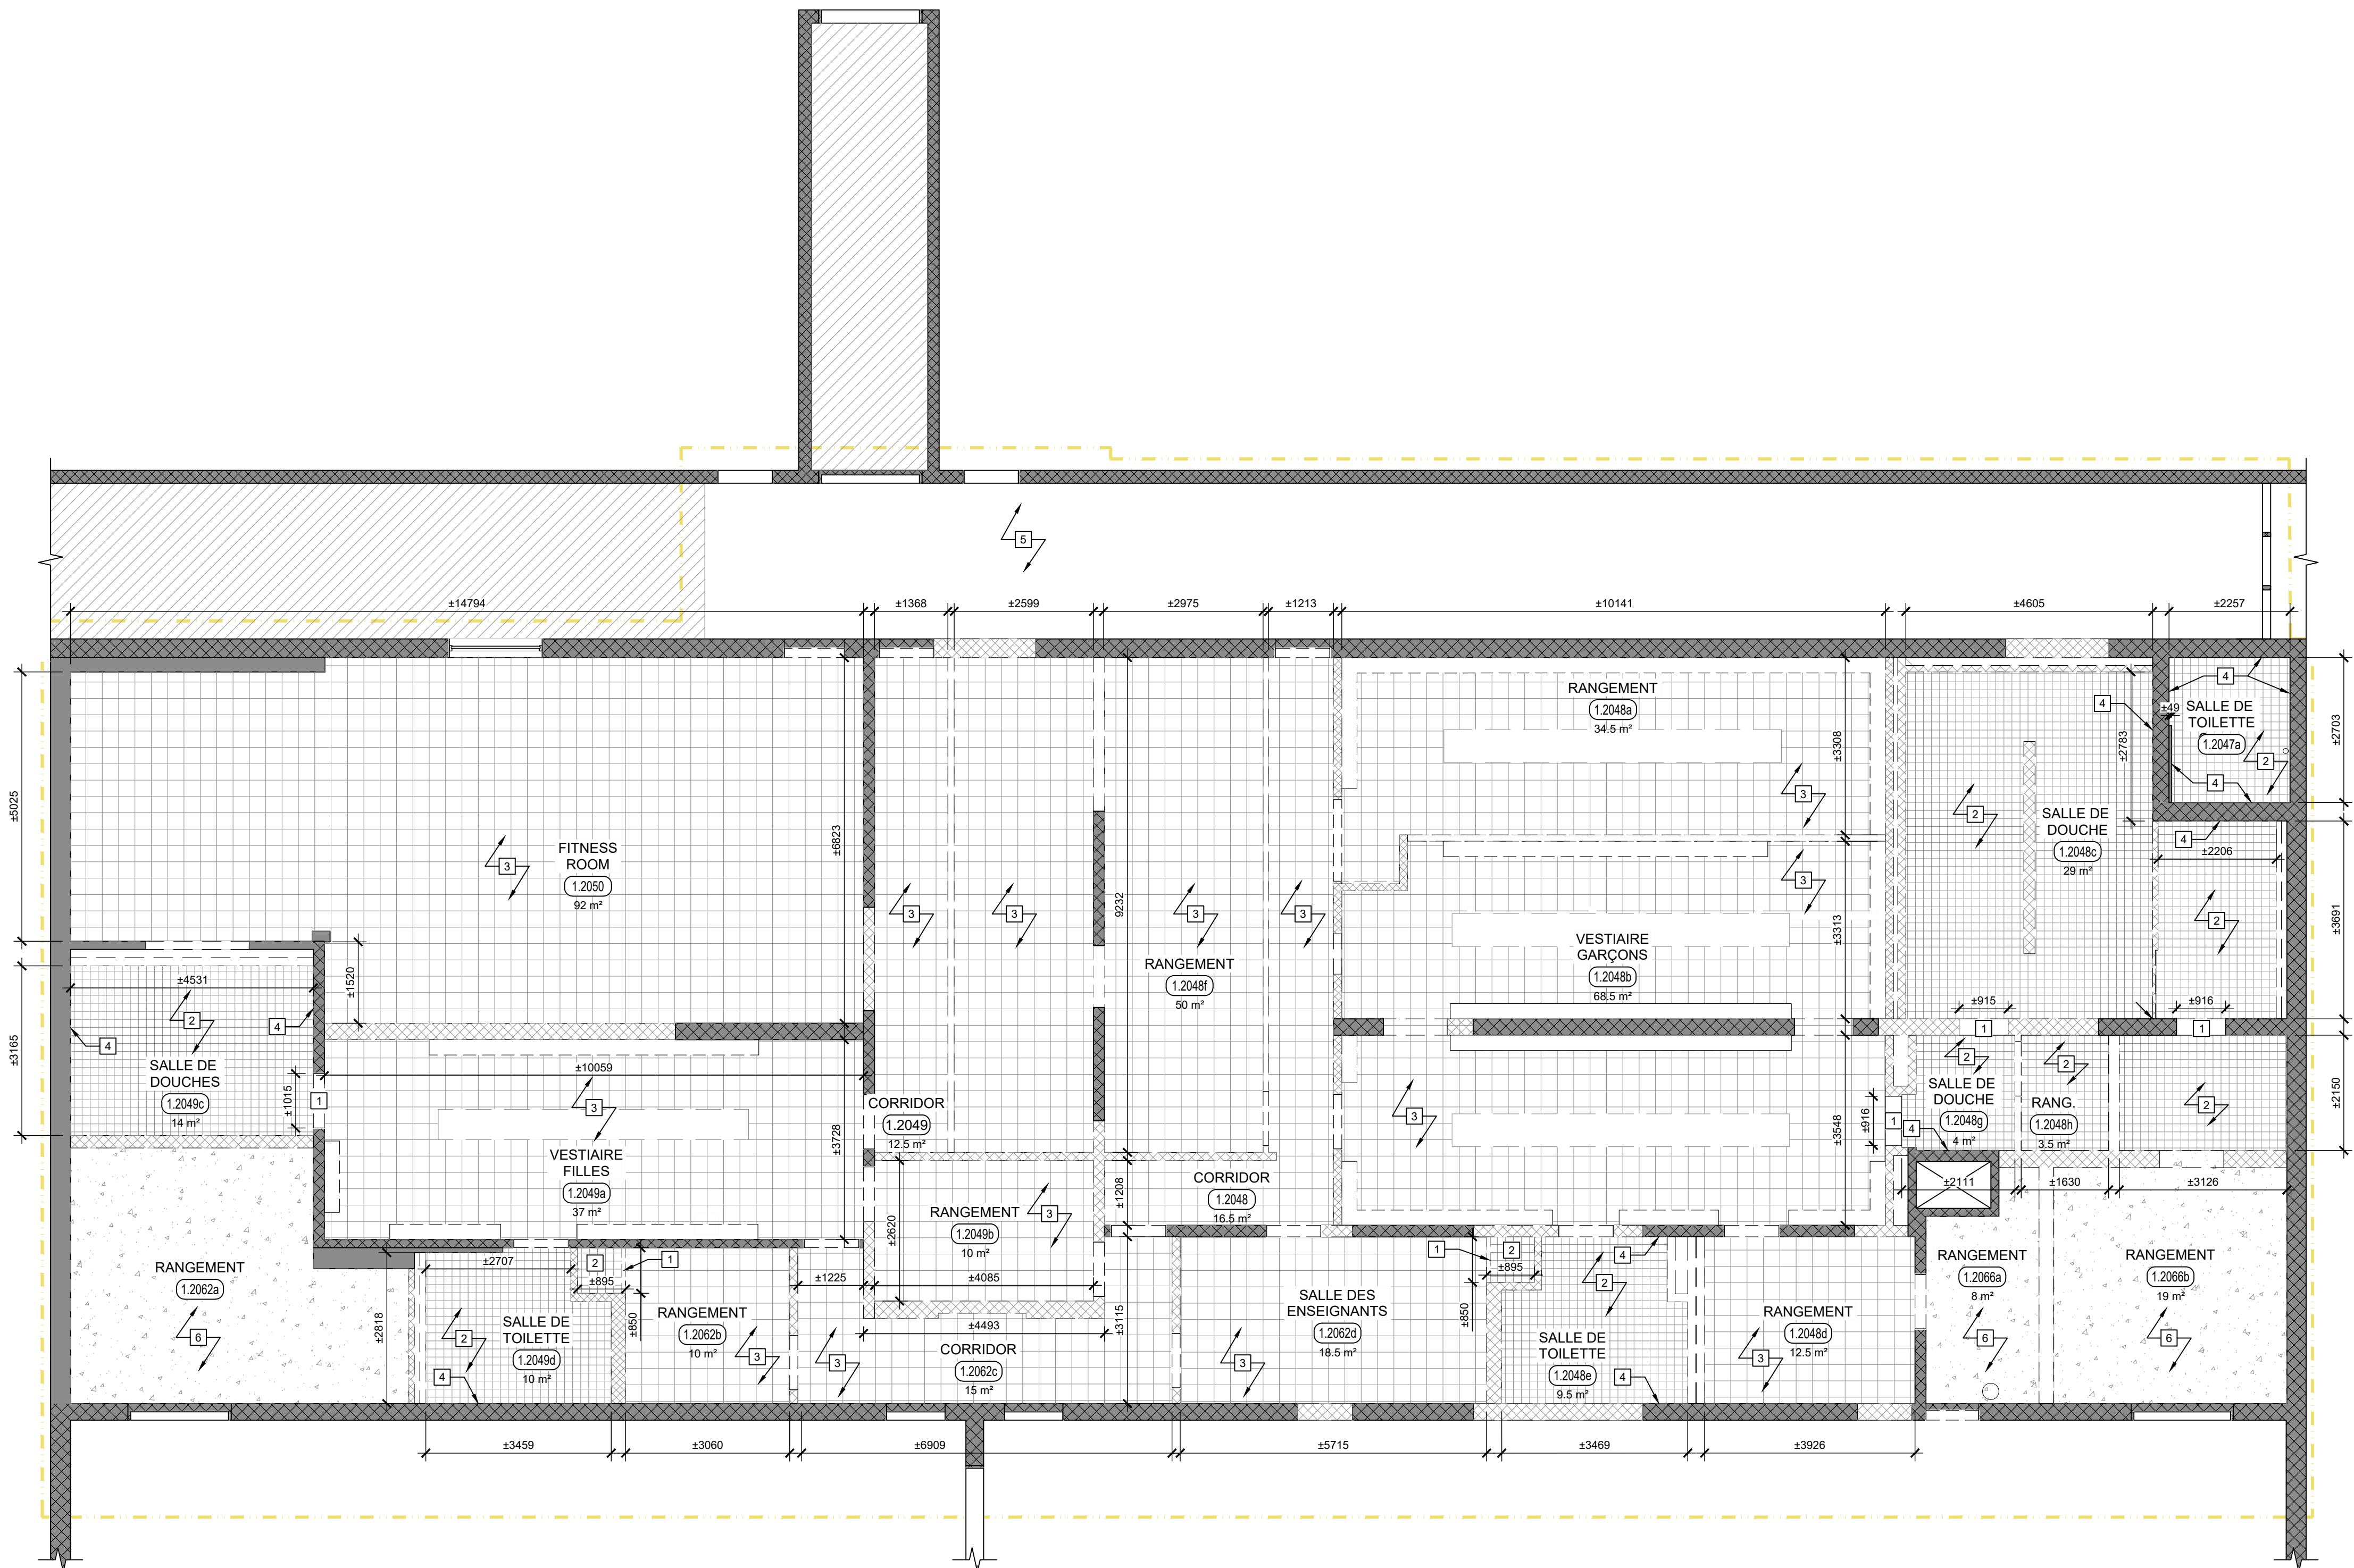

PLAN DE DÉMOLITION DES FINIS
ÉCHELLE: 1/75

NOTES PARTICULIÈRES DE DÉMOLITION DES FINIS

1

RETIRER LE SEUIL DE PORTE EN MARBRE AU SOL ENTRE LES REVÊTEMENTS DE PLANCHER ET DISPOSER DU SITE

2

RETIRER LE REVÊTEMENT DE SOL EN MOSAIQUES DE CÉRAMIQUE, LE COULIS ET LA COLLE ET DISPOSER DU SITE

3

RETIRER LE REVÊTEMENT DE SOL EN CARREAUX DE VINYLE ET LA COLLE ET DISPOSER DU SITE

4

RETIRER LES CARREAUX DE CÉRAMIQUE, LE COULIS ET LA COLLE AU MUR ET DISPOSER DU SITE

5

PLANCHER EXISTANT EN TERRAZZO À CONSERVER

6

PLANCHER EXISTANT EN BÉTON À CONSERVER

NOTE IMPORTANTE

POUR L'ENSEMBLE DES REVÊTEMENTS ET PEINTURE DE PLANCHER EXISTANT À RETIRER : ÉLIMINER TOUTES LES TRACES DE COLLE, COULIS OU RÉSIDUS ET RETOURNER LA DALLE À SON ÉTAT ORIGINAL À L'AIDE D'UN MOYEN DE PRÉPARATION MÉCANIQUE, SE RÉFÉRER AU PLAN DES NOUVEAUX FINIS POUR LA PRÉPARATION DE LA SURFACE SELON LES DIFFÉRENTS REVÊTEMENTS OU PEINTURES SUIVRE LES RECOMMANDATIONS DU FABRICANT AINSI QUE LES NORMES CSP POUR CHAQUE PRODUIT.

CE DOCUMENT NE DOIT PAS ÊTRE UTILISÉ À DES FINS DE CONSTRUCTION



CLIENT:
COMMISSION SCOLAIRE
WESTERN QUÉBEC
15 RUE KATIMAVIK,
GATINEAU, QC J9J 0E9

NO DE PROJET CLIENT:
25510B018

PROJET:
RÉNOVATION DES
VESTIAIRES


ÉCOLE PHILEMON WRIGHT
80 RUE DANIEL-JOHNSON
GATINEAU, QC J8Z 1S3

ÉMISSIONS :	
2026/09/18	REMISE POUR APPEL D'OFFRE
2026/08/27	POUR COORDINATION
2026/07/17	REMISE 90% POUR COMMENTAIRES
2026/06/19	REMISE 50%
2026/04/08	AMÉNAGEMENT PRÉLIMINAIRE - REVISION 2
2026/03/30	AMÉNAGEMENT PRÉLIMINAIRE - REVISION 1
2026/03/23	AMÉNAGEMENT PRÉLIMINAIRE


DESSIN:
PLAN DE DÉMOLITION
DES FINIS
*ÉCHELLE MÉTRIQUE INDICUÉE

VÉRIFIÉ PAR :
M.-E. SIMARD
DESSINÉ PAR :
ED, MLV, JFM


PAGE:
A3.3

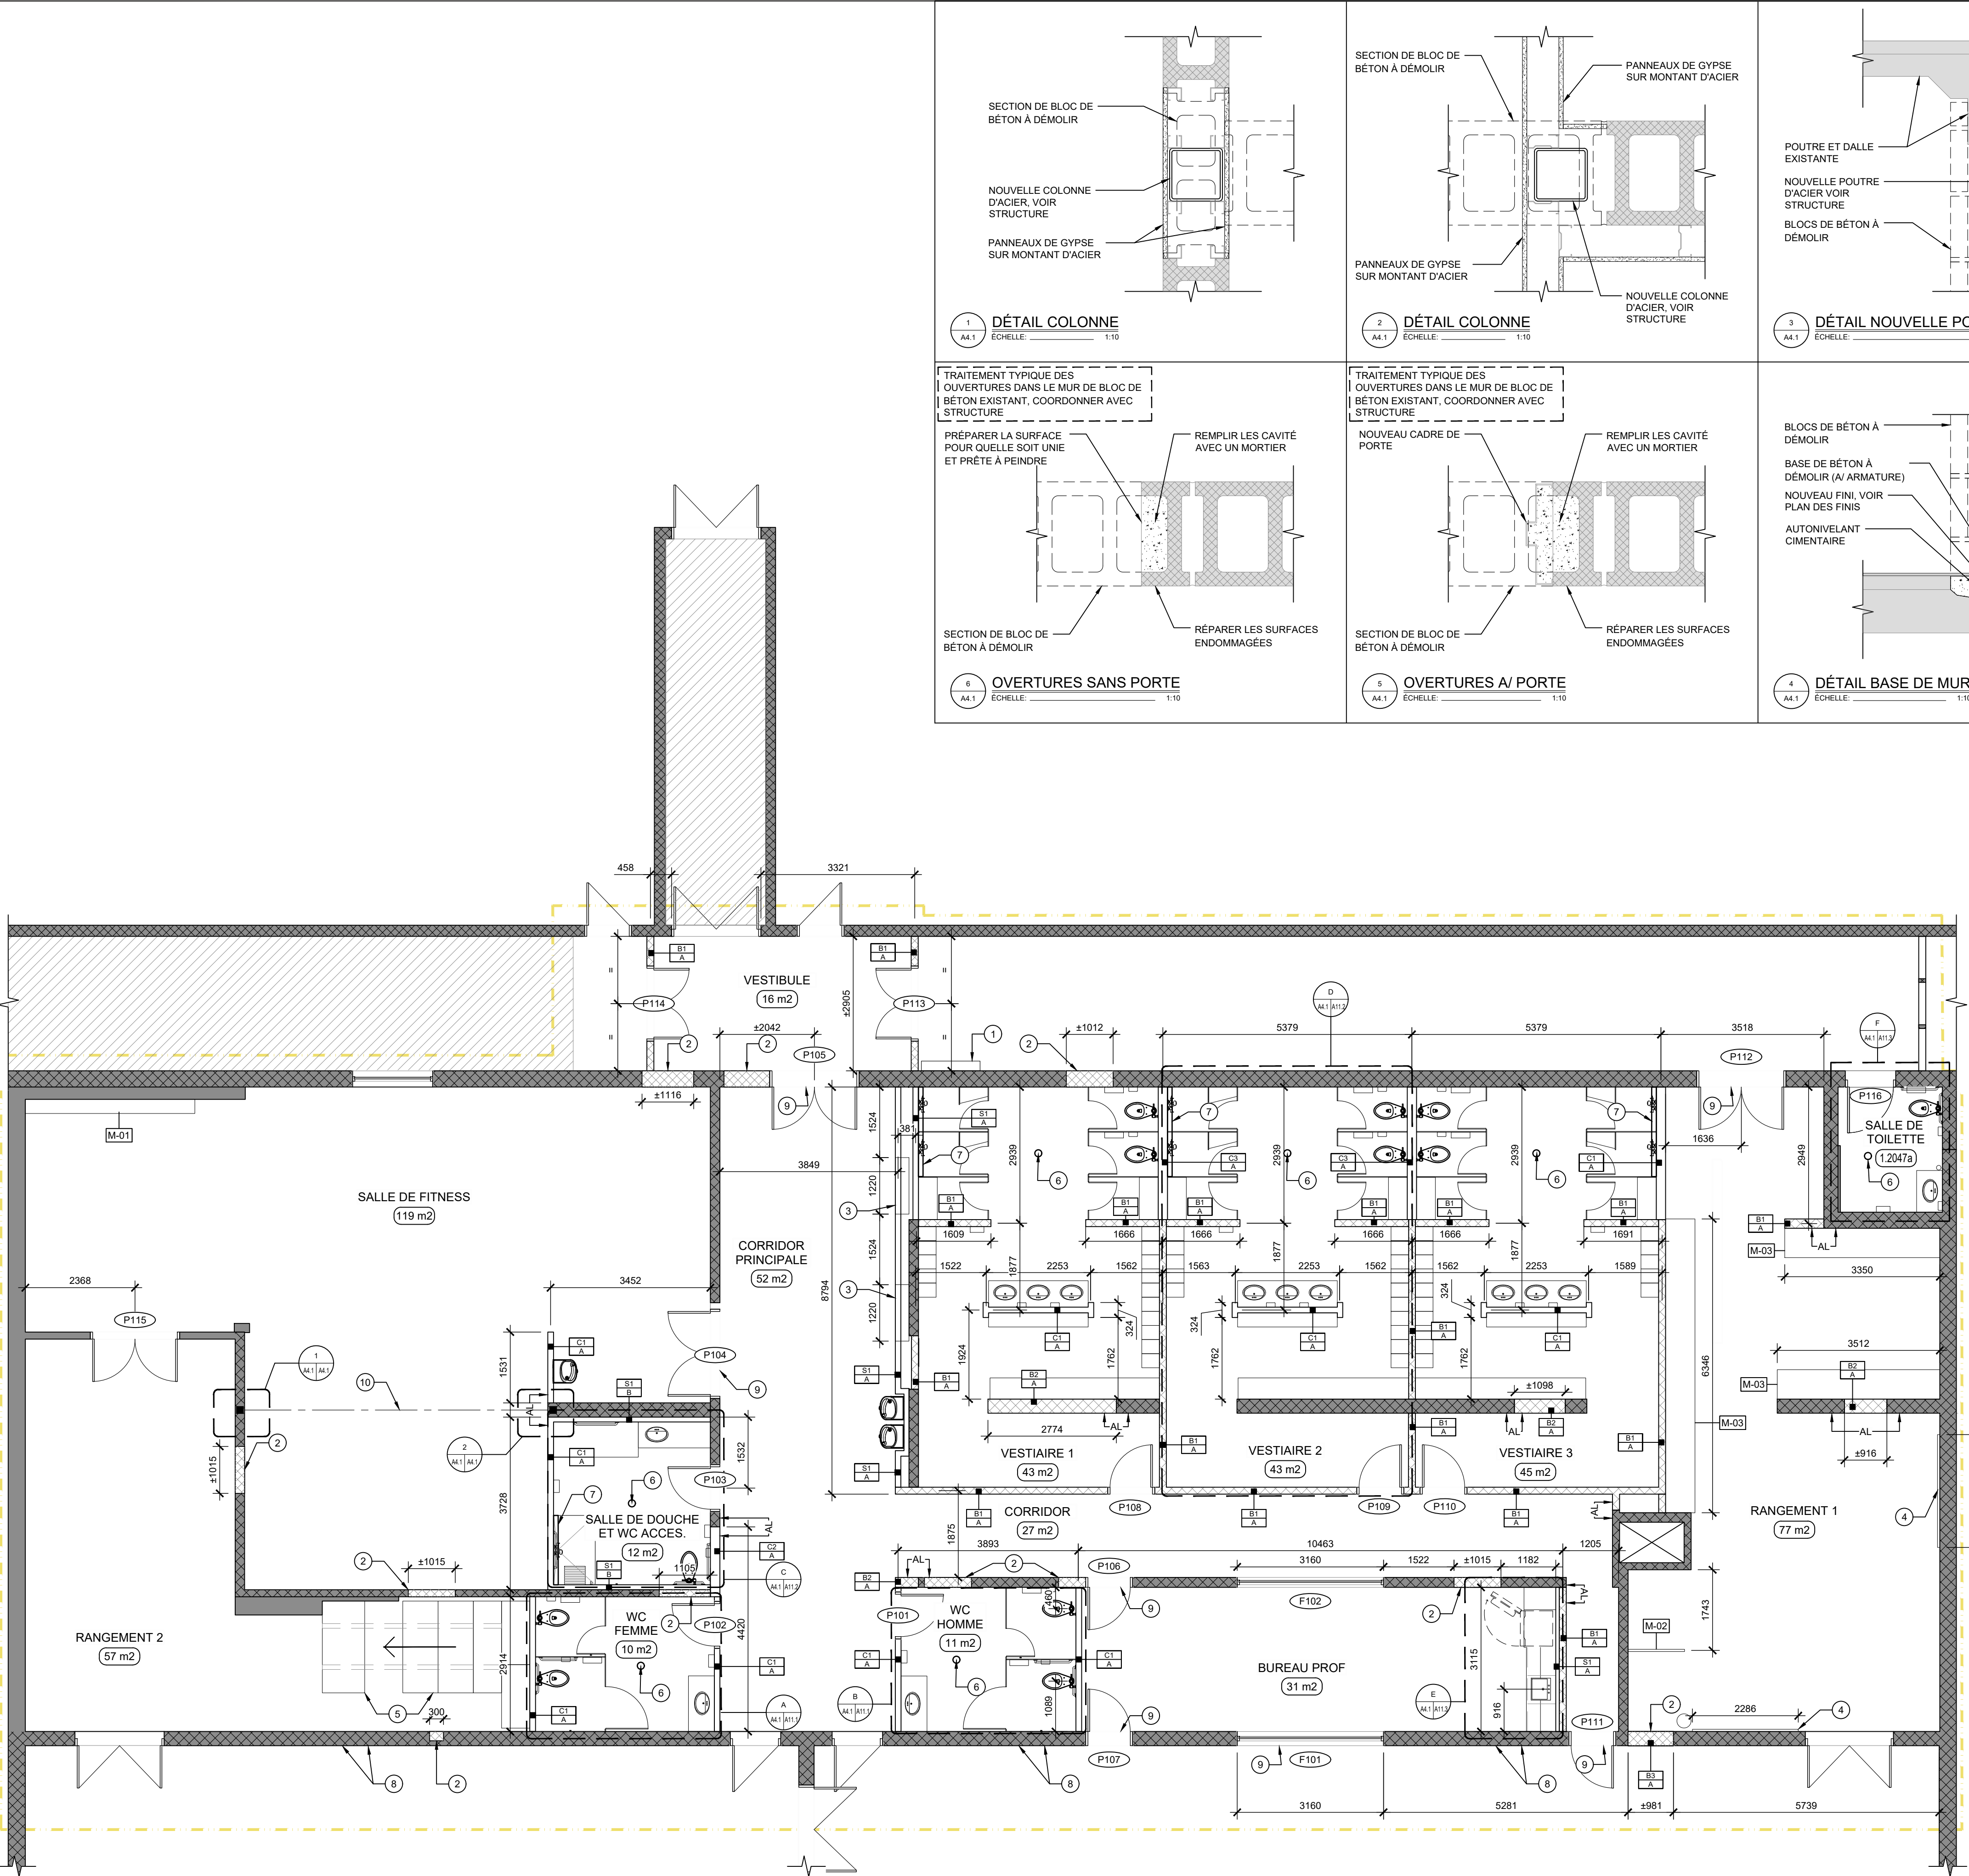

PLAN DE CONSTRUCTION
ÉCHELLE: 1:75

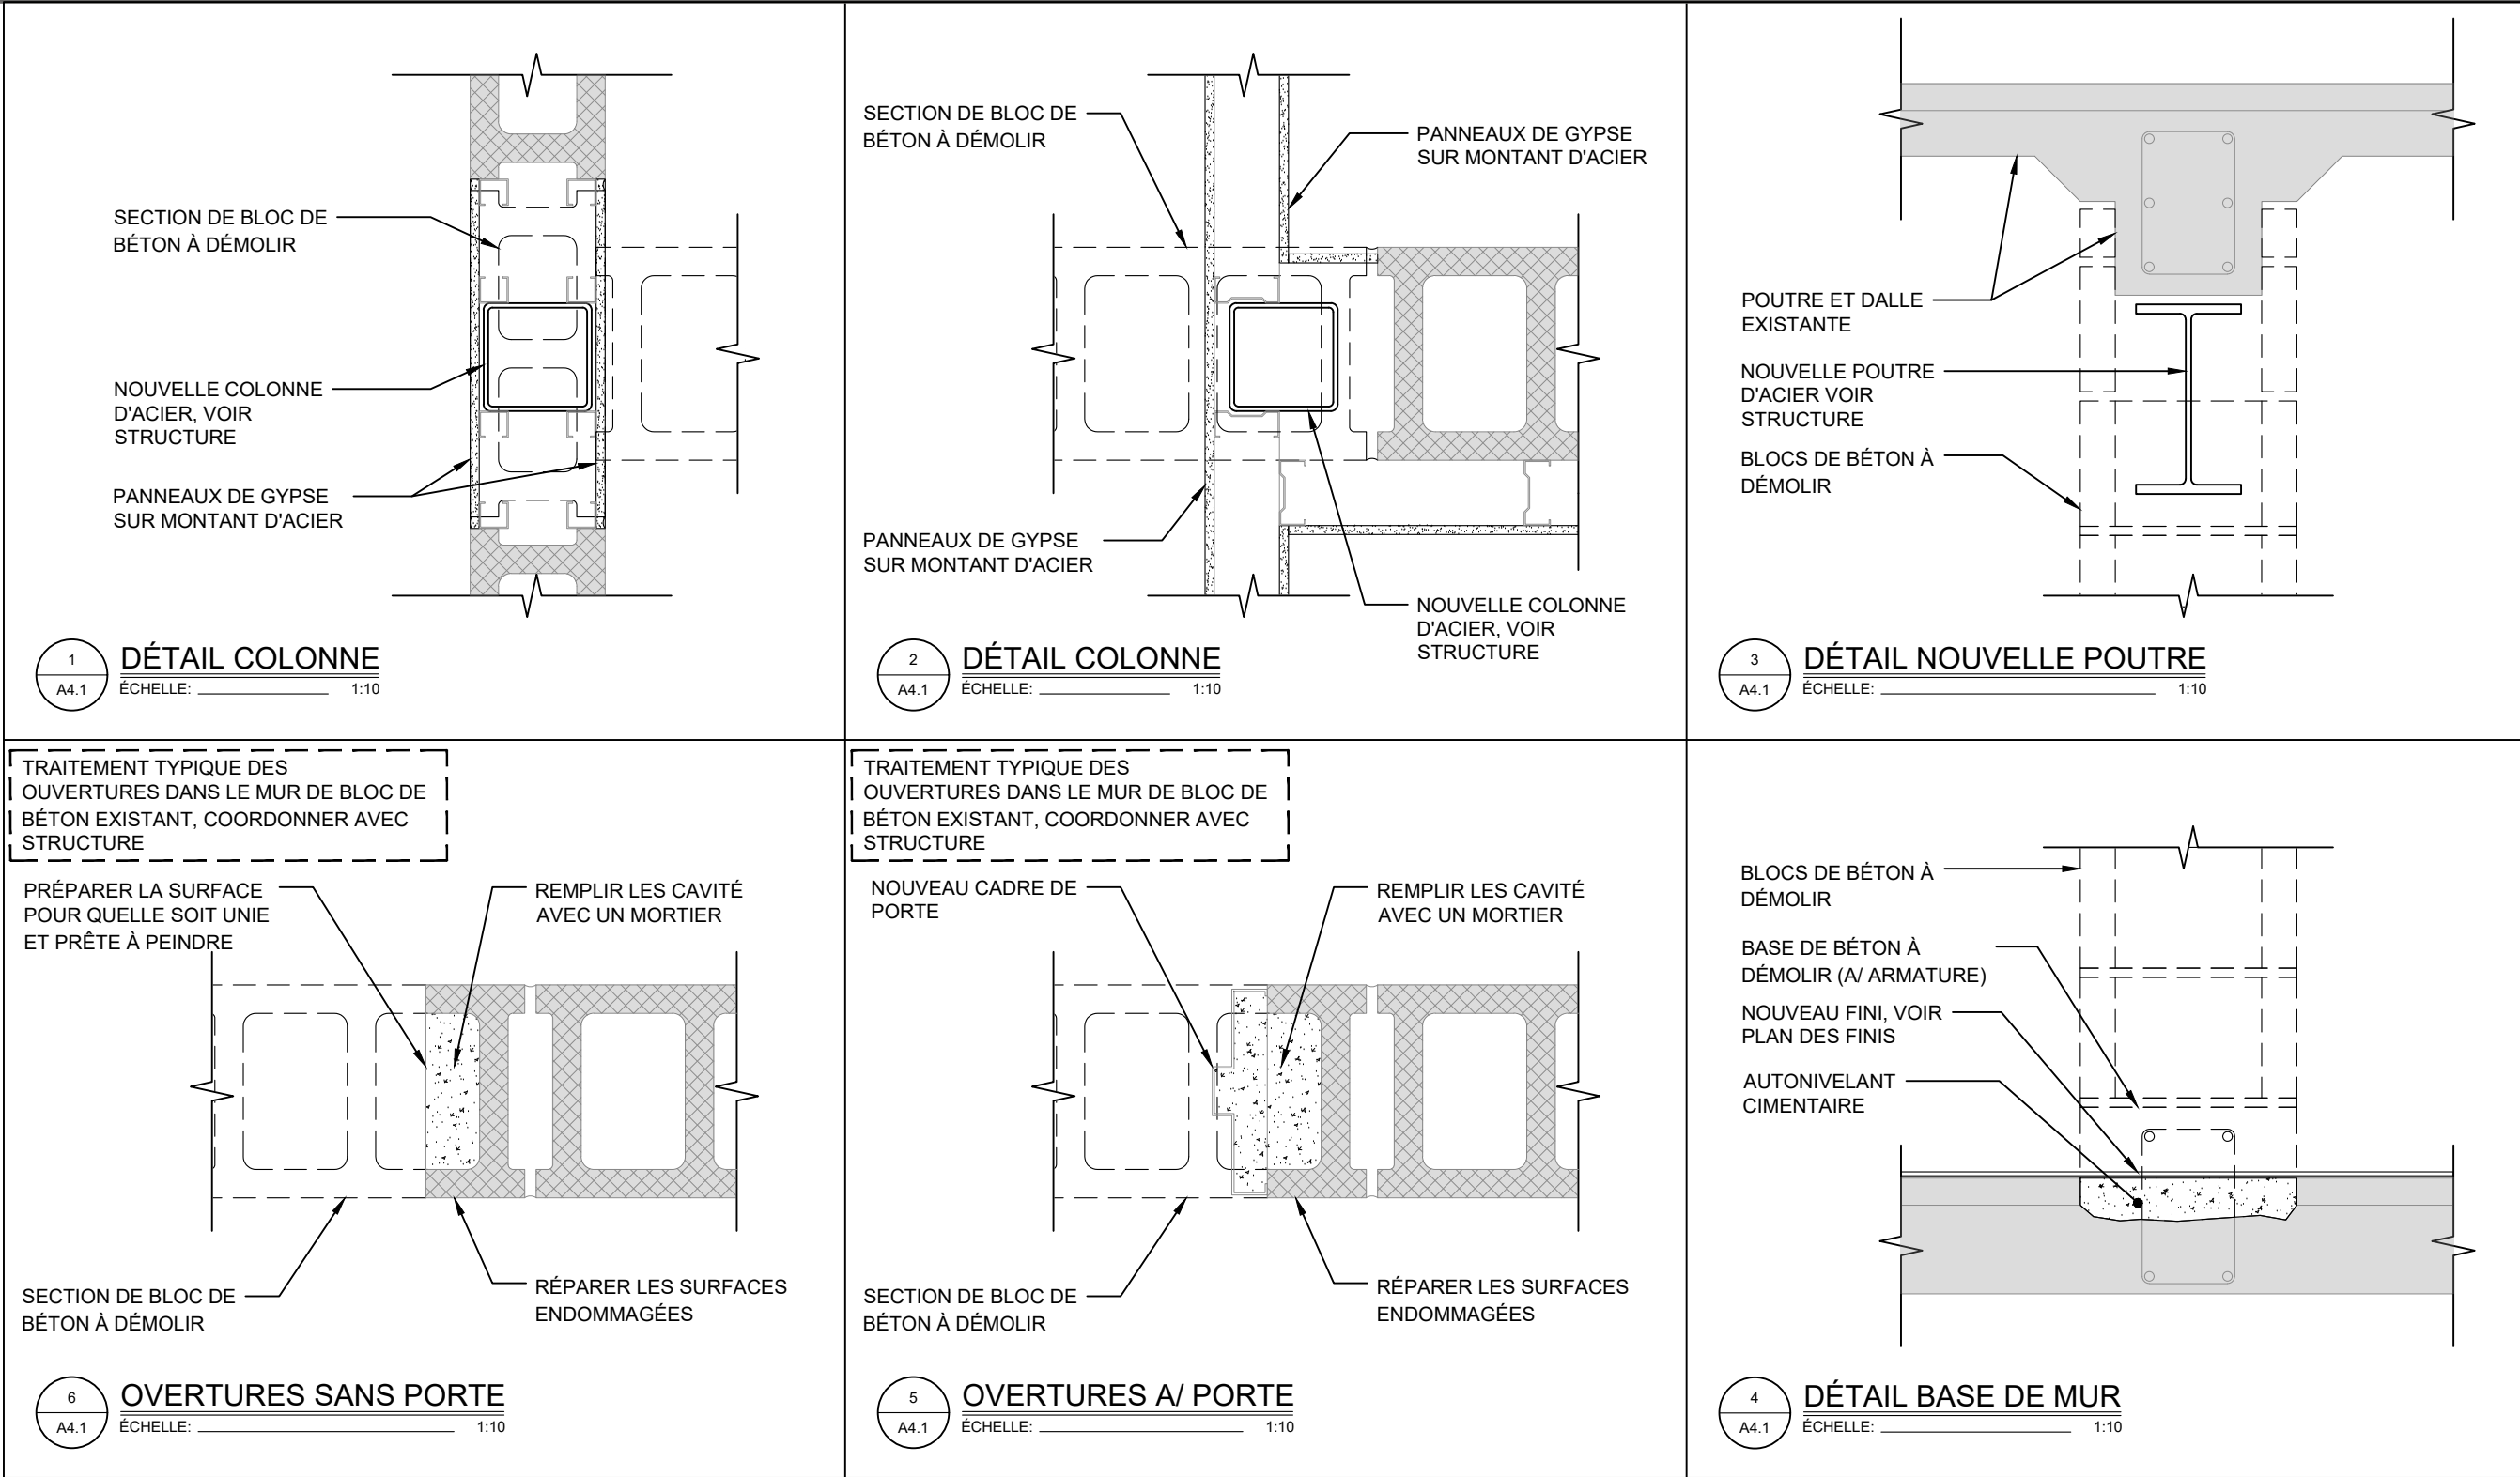

- #### NOTES PARTICULIÈRES DE CONSTRUCTION
- FOURNIR ET INSTALLER DES ACCESSOIRES DE TOILETTE (DISTRIBUTEUR À SAVON, DISTRIBUTEUR À PAPIER ET POUBELLE SEMI-ENCASTRÉE) QUALITÉ COMMERCIALE. SE RÉFÉRER À LA LÉGENDE DES ÉQUIPEMENTS À LA PAGE A1.10 POUR LES MODÈLES ET LEUR EMPLACEMENT.
 - SE RÉFÉRER AU PLAN EN STRUCTURE ET MÉCANIQUE POUR LES INTERVENTIONS À LA DALLE.
 - RÉPARER LA DALLE À L'AIDE D'UN AUTONIVELENT EN PRÉVISION DE L'INSTALLATION D'UN PLANCHER FUTUR.
 - PRÉVOIR TOUS LES TRAVAUX DE RAGRÉAGE NÉCESSAIRES.
 - TOUTE LA SECTION DES TRAVAUX DEVRA ÊTRE PROTÉGÉE PAR L'ENTREPRENEUR PAR UNE PROTECTION TEMPORAIRE POUR TOUTE LA DURÉE DES TRAVAUX. UN PLAN DES PROTECTIONS PRÉVUES DEVRA ÊTRE FOURNI POUR APPROBATION AVANT LE DÉBUT DES TRAVAUX. VOIR LA LÉGENDE DE SÉPARATION.
- 1 DÉPLACER LE BOÎTÉ INCENDIE, RAGRÉER LE MUR DE BLOC DE BÉTON SUIVANT LE DÉPLACEMENT. SE RÉFÉRER AU PLAN MÉCANIQUE POUR PLUS DE DÉTAILS.
 - 2 RAGRÉER L'OUVERTURE EXISTANTE, SUR +/- 2134mm DE HAUTEUR. UTILISER LES MEMES MATÉRIAUX QUE LA COMPOSITION EXISTANTE.
 - 3 FOURNIR ET INSTALLER DES VITRINES ENCASTRÉES DANS LE MUR POUR LES TROPHÉES. SE RÉFÉRER À L'ÉLEVATION DU CORRIDOR À LA PAGE A12.1.
 - 4 FOURNIR ET INSTALLER UN SYSTÈME DE PANNEAU RAINURE EN ALUMINUM RÉSISTANT AVEC CROCHETS ET ACCESSOIRES TEL QUE MODÈLE. PROCÉDÉ DE PROSLAT SUR UNE HAUTEUR DE +/- 2440mm. OU TOUT AUTRE PRODUIT ÉQUIVALENT APPROUVÉ PENDANT LA PÉRIODE D'APPEL D'OFFRES. SE RÉFÉRER AUX CONDITIONS GÉNÉRALES DE LA CSWG.
 - 5 FOURNIR ET INSTALLER UN SYSTÈME DE RANGEMENT SUR RAIL COULISSANT AVEC SECTION FIXE ET AMOVIBLE À ROULEMENT MANUEL. POUR LE RANGEMENT DES ÉQUIPEMENTS SPORTIFS DE FOOTBALL. SE RÉFÉRER AU DEVIS SECTION 11 00 00.
 - 6 DRAIN DE PLANCHER, SE RÉFÉRER AU PLAN MÉCANIQUE POUR PLUS DE DÉTAILS.
 - 7 DRAIN DE PLANCHER POUR DOUCHE LINÉAIRE. SE RÉFÉRER AU PLAN MÉCANIQUE POUR PLUS DE DÉTAILS.
 - 8 PERCEMENTS AU MUR, DES ANCIENS TUYAUX SITUÉS SOUS LE PONTAGE DU TOIT DU GYMNASIUM (VOIR MÉCANIQUE). BOUCHER AVEC UNE MOUSSE DE POLYURETHANE ET RECROUVRIR AVEC UNE PLAQUE DE GYPSE PEINT ET VISSÉE (+/- 300 X 300mm). PRÉVOIR À 3 EMPLACEMENTS (2 PERCEMENTS PAR EMPLACEMENT), VOIR PHOTO 8.
 - 9 NOUVEAUX LINTÉAUX EN ACIER, VOIR STRUCTURE. APPLIQUER UN APPRÊT ET PEINTURER AVEC UNE PEINTURE ANTIROUILLE, DE LA MÊME COULEUR QUE LE MUR.
 - 10 NOUVELLES POUTRE ET COLONNES, VOIR STRUCTURE ET DÉTAILS 1, 2, 3 ET 4 SUR CETTE PAGE.

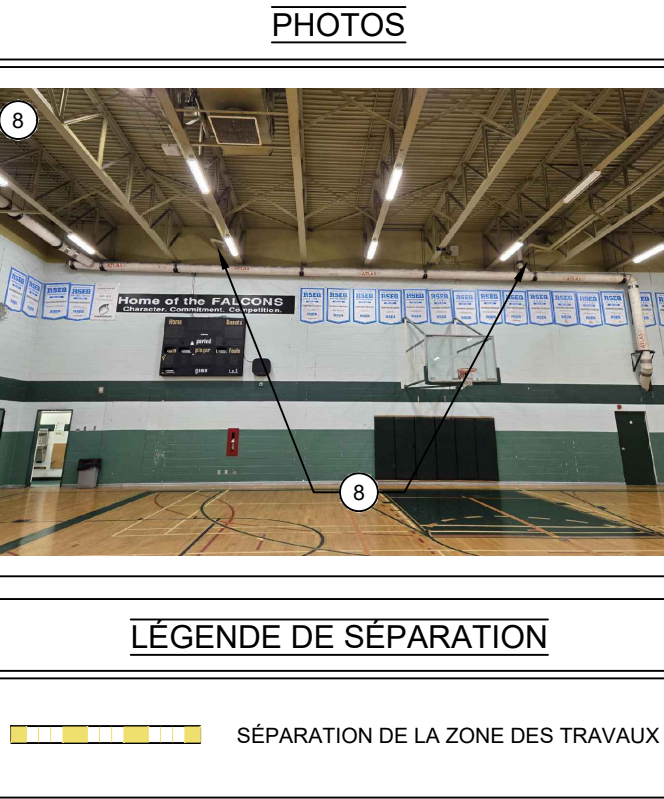

CE DOCUMENT NE DOIT PAS ÊTRE UTILISÉ À DES FINS DE CONSTRUCTION



CLIENT:
COMMISSION SCOLAIRE
WESTERN QUÉBEC
15 RUE KATIMAVIK,
GATINEAU, QC J9J 0E9

NO DE PROJET CLIENT:
25510B018

PROJET:
RÉNOVATION DES
VESTIAIRES

ÉCOLE PHILEMON WRIGHT
80 RUE DANIEL-JOHNSON
GATINEAU, QC J8Z 1S3


ÉMISSIONS :

2026/09/18	REMISE POUR APPEL D'OFFRE
2026/08/27	POUR COORDINATION
2026/07/17	REMISE 90% POUR COMMENTAIRES
2026/06/19	REMISE 50%
2026/04/08	AMÉNAGEMENT PRÉLIMINAIRE - REVISION 2
2026/03/30	AMÉNAGEMENT PRÉLIMINAIRE - REVISION 1
2026/03/23	AMÉNAGEMENT PRÉLIMINAIRE

DESSIN:
PLAN DE
CONSTRUCTION
*ÉCHELLE MÉTRIQUE INDICUÉE

VÉRIFIÉ PAR :
M.-E. SIMARD
DESSINÉ PAR :
ED, MLV, JFM

PAGE:
A4.1

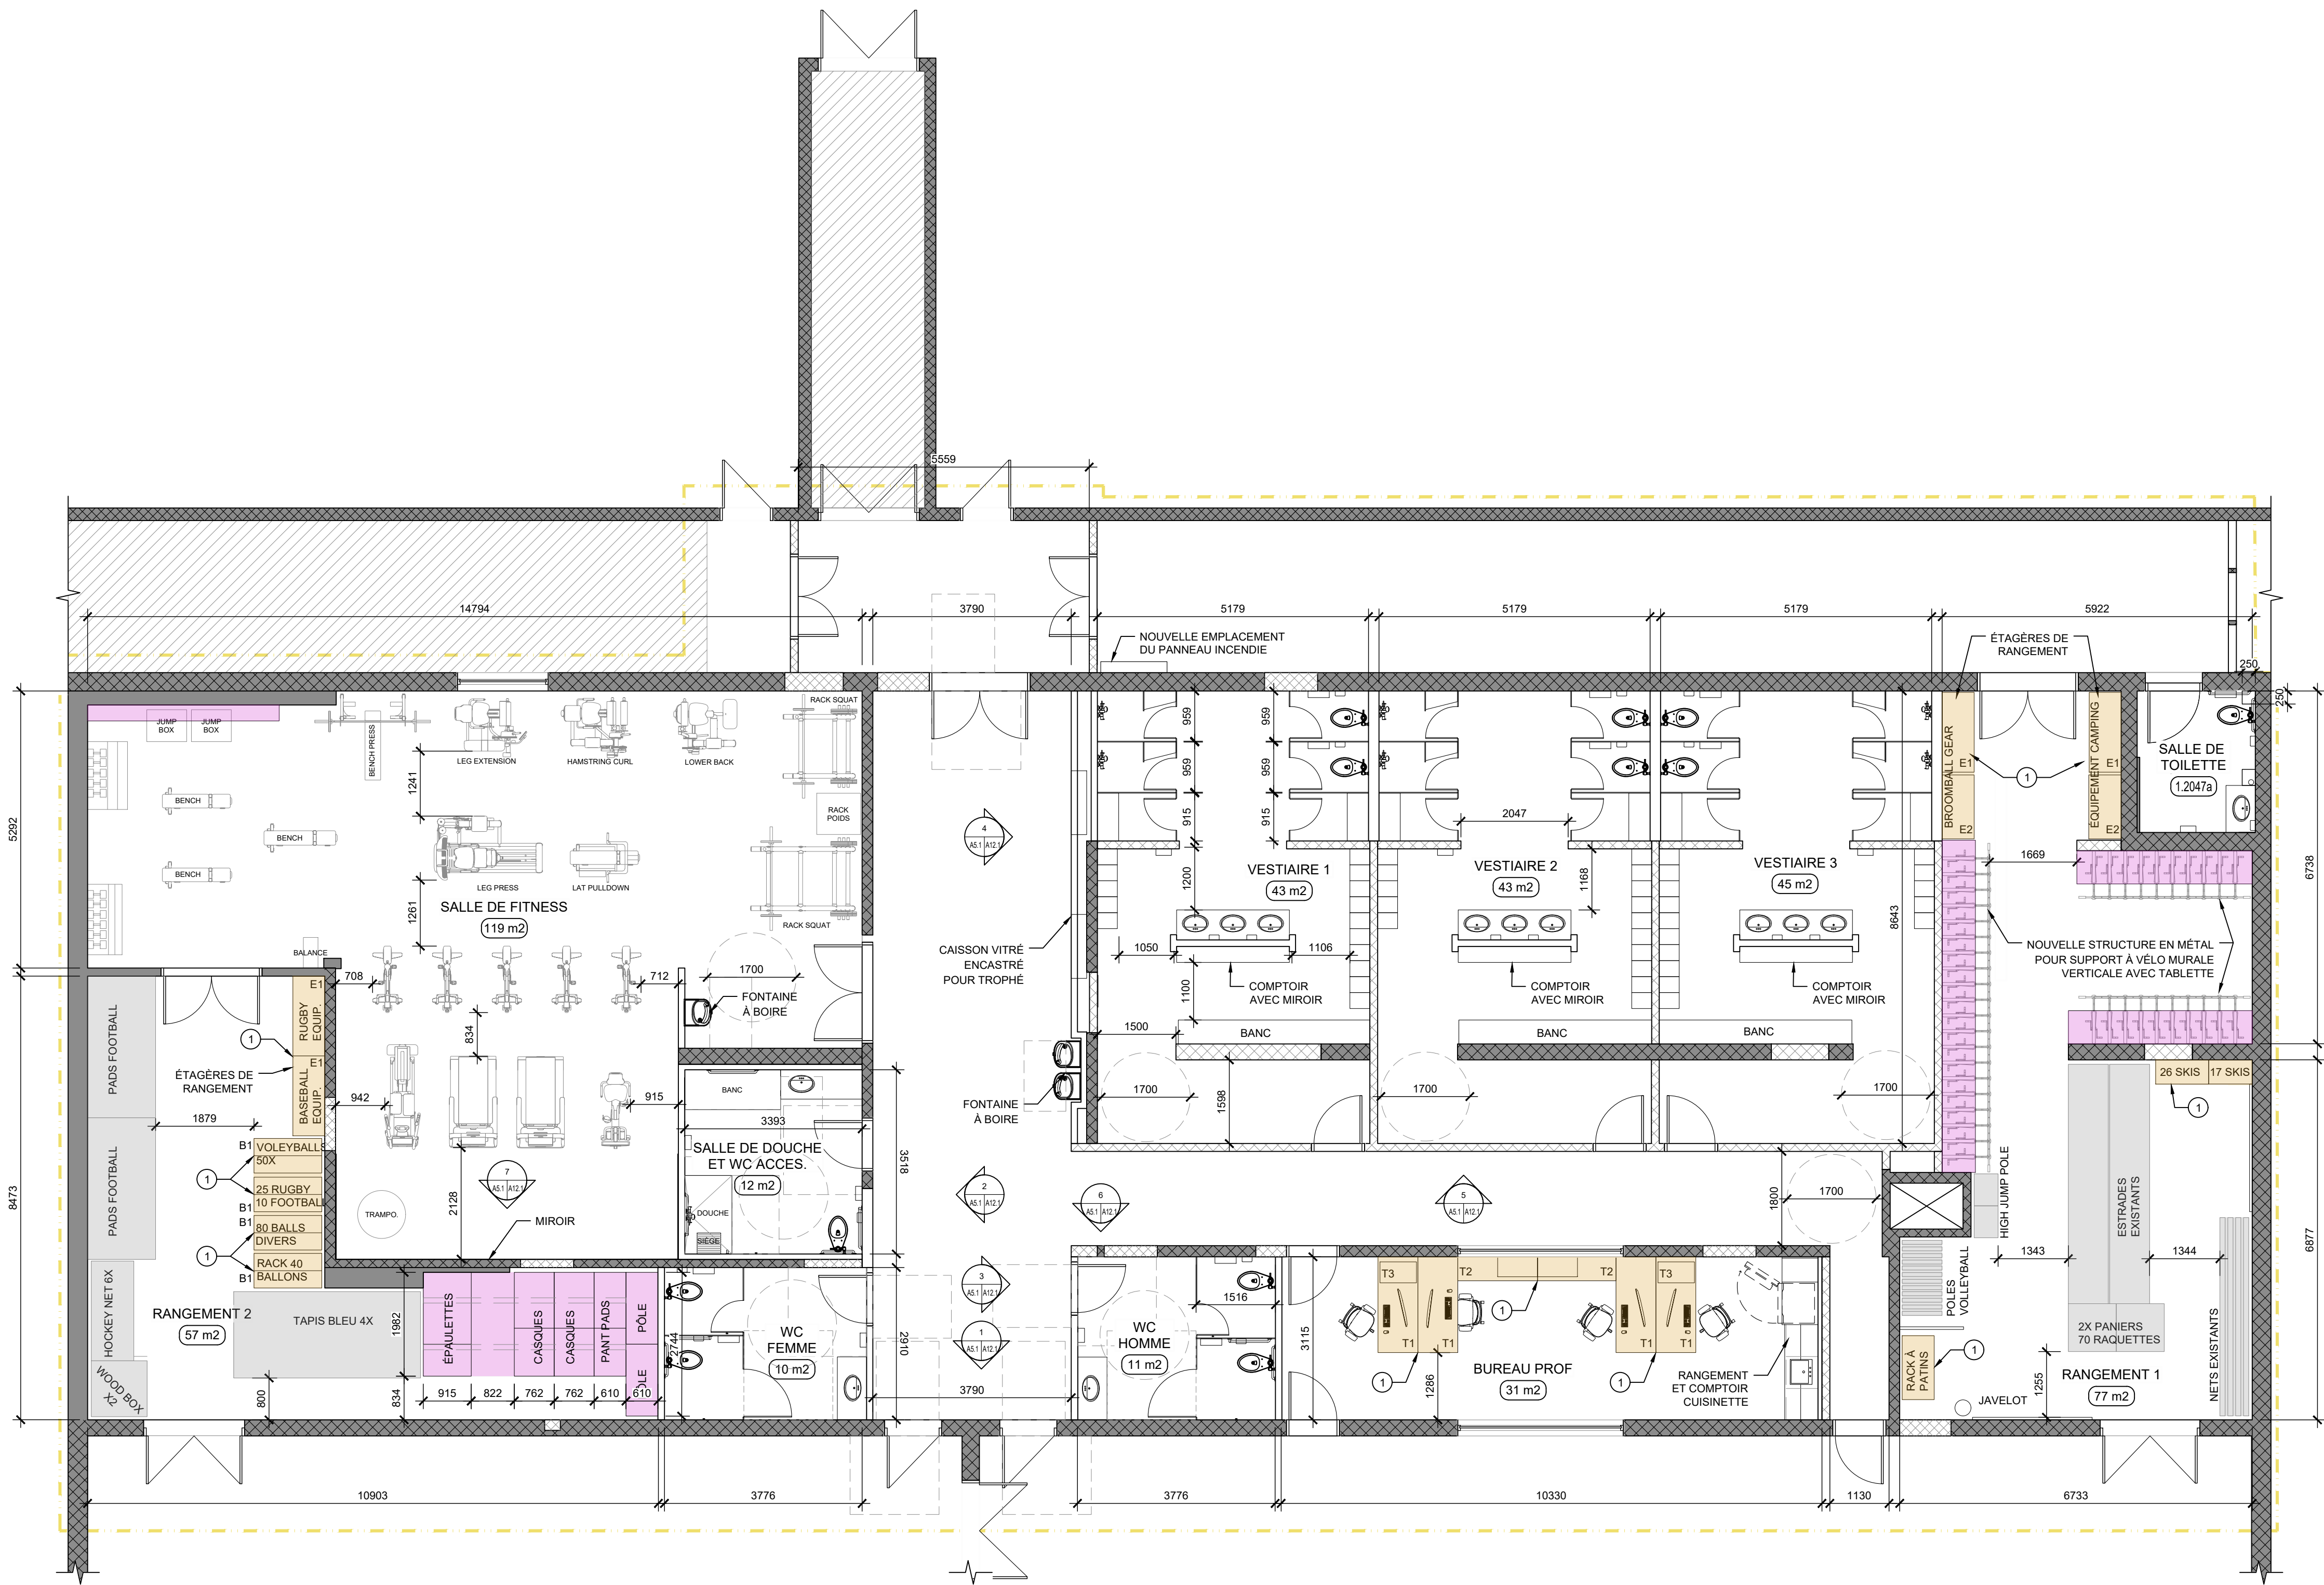

PLAN D'AMÉNAGEMENT
ÉCHELLE: 1/75

NOTES PATICULIÈRES D'AMÉNAGEMENT

- TOUS LES ÉQUIPEMENTS ET APPAREILS DE MUSCULATION ET D'ENTRAÎNEMENT DANS LA SALLE DE FITNESS SONT EXISTANTS.
 - TOUT LE MATÉRIEL DE SPORT DANS LES SALLES DE RANGEMENTS EST EXISTANT ET SERA RÉINSTALLÉ PAR LE PERSONNEL DE L'ÉCOLE.
- ① SE RÉFÉRER AU DEVIS SECTION 12 50 00 POUR LE MOBILIER MOBILE À FOURNIR ET INSTALLER TEL QUE BUREAUX ET CHAISES DANS LA SALLE DES PROFESSEURS ET TOUS LES RANGEMENTS SPÉCIFIQUES DANS LES LOCAUX DE RANGEMENTS TEL QUE LES ÉTAGÈRES ET LES ACCESSOIRES POUR ÉQUIPEMENTS SPORTIFS.

LÉGENDE DE MOBILIER DE RANGEMENT

- ÉLÉMENTS DE MOBILIER ET DE RANGEMENT EXISTANT À CONSERVER
- FOURNIR ET INSTALLER LES ÉLÉMENTS DE MOBILIER ET DE RANGEMENT MOBILES
- FOURNIR ET INSTALLER LES ÉLÉMENTS DE MOBILIER ET DE RANGEMENT INTÉGRÉS

CE DOCUMENT NE DOIT
PAS ÊTRE UTILISÉ À DES
FINS DE CONSTRUCTION

SCEAU:



CLIENT:
COMMISSION SCOLAIRE
WESTERN QUÉBEC
15 RUE KATIMAVIK,
GATINEAU, QC J9J 0E9

NO DE PROJET CLIENT:
25510B018

PROJET:
RÉNOVATION DES
VESTIAIRES

ÉCOLE PHILEMON WRIGHT
80 RUE DANIEL-JOHNSON
GATINEAU, QC J8Z 1S3

ÉMISSIONS :

2026/09/18	REMISE POUR APPEL D'OFFRE
2026/08/27	POUR COORDINATION
2026/07/17	REMISE 90% POUR COMMENTAIRES
2026/06/19	REMISE 50%
2026/04/08	AMÉNAGEMENT PRÉLIMINAIRE - REVISION 2
2026/03/30	AMÉNAGEMENT PRÉLIMINAIRE - REVISION 1
2026/03/23	AMÉNAGEMENT PRÉLIMINAIRE

DESSIN:

PLAN
D'AMÉNAGEMENT


*ÉCHELLE MÉTRIQUE INDICUÉE

VÉRIFIÉ PAR :
M.-E. SIMARD

DESSINÉ PAR :
ED, MLV, JFM

PAGE:

A5.1

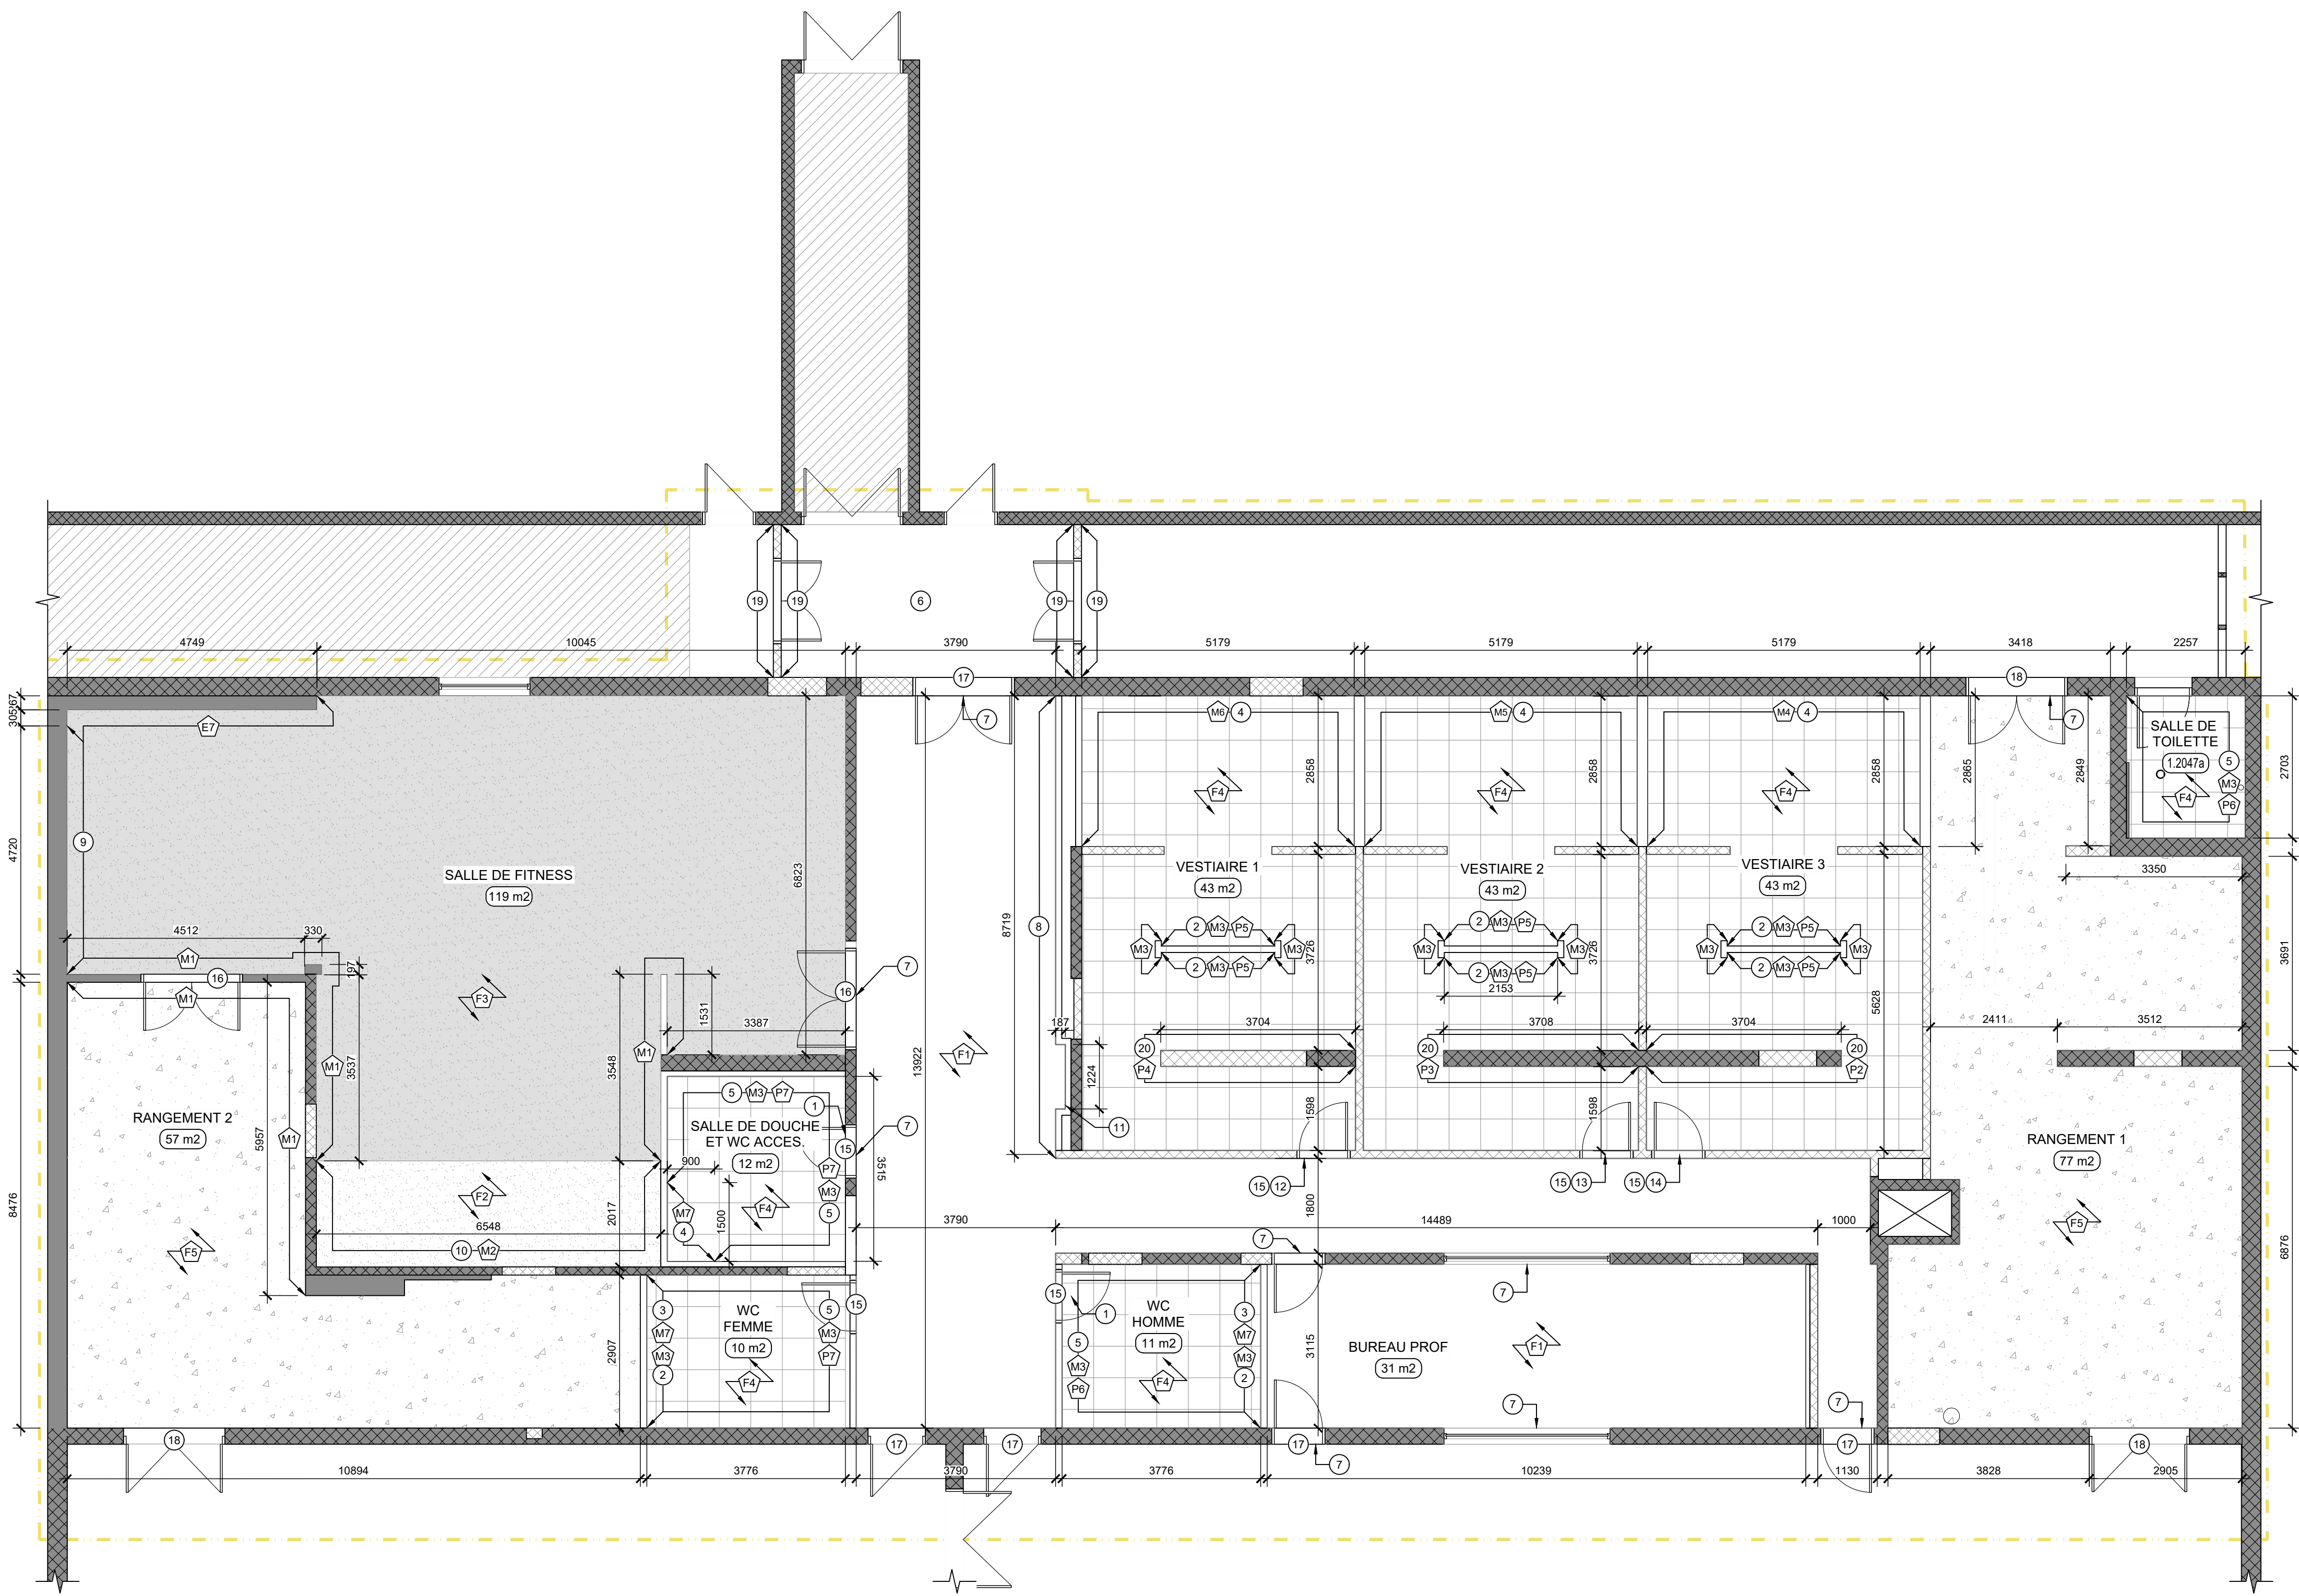

PLAN DES FINIS
ÉCHELLE : 1/75

NOTES SPÉCIFIQUES DE FINIS

CE PLAN DOIT ÊTRE LU CONJOINTEMENT AVEC LES AGRANDIS ET LES ÉLEVATIONS POUR AVOIR UNE COMPRÉHENSION COMPLÈTE DES FINIS.

- TOUTES DEMANDES D'ÉQUIVALENCES DES PRODUITS SPÉCIFIÉS DEVRONT ÊTRE EFFECTUÉES PENDANT LA PÉRIODE D'APPEL D'OFFRES ET DEVRA ÊTRE APPROUVÉ PAR L'ARCHITECTE. SE RÉFÉRER AUX CONDITIONS GÉNÉRALES DE LA CSWG.
 - TOUS LES MURS DE GYPSE ET DE BLOC SERONT PEINT EN P1 SAUF SOUS INDICATION CONTRAIRE AUX PLANS.
 - TOUTES LES PORTES ET CADRAGES À L'INTÉRIEUR DE LA ZONE DE TRAVAUX SERONT PEINT EN P5 SAUF SOUS INDICATION CONTRAIRE AUX PLANS. TOUTES LES PORTES ET CADRAGES DU CÔTÉ NON RÉNOVÉ SERONT PEINT TEL QUE LES PORTES ET CADRAGES EXISTANTES.
 - LORSQU'IL Y A DE LA CÉRAMIQUE AU MUR, FOURNIR ET INSTALLER DES MOULURES DE TRANSITION ENTRE LE PLANCHER ET LES MURS TEL QUE, CIE.: SCHLUTER, MODÈLE.: DILEX-HKS, FINI.: À DÉTERMINER.
 - FOURNIR ET INSTALLER DES PLINTHES EN CAOUTCHOUC DE STYLE " MILWORK" DE +/- 114mm (4 1/2") DE HAUT, COULEUR NOIR, DANS TOUTES LES PIÈCES SAUF SOUS INDICATION CONTRAIRE AUX PLANS.
 - FOURNIR ET INSTALLER DES MOULURES DE FINITION POUR TOUTES LES CÔTES ET DESSUS OU LA CÉRAMIQUE SE TERMINE, CIE.: SCHLUTER, MODÈLE.: JOLY, FINI.: À DÉTERMINER.
 - FOURNIR ET INSTALLER UNE MEMBRANE DE DESOLIDARISATION SOUS LA CÉRAMIQUE DANS TOUTES LES SALLES DE TOILETTES ET DE DOUCHES.
 - DÉBUTER L'INSTALLATION DE LA CÉRAMIQUE AU PLANCHER AVEC LE JOINT CENTRÉ DANS L'OUVERTURE, SAUF SOUS INDICATION CONTRAIRE AU PLAN.
- 1 DÉBUTER L'INSTALLATION DE LA CÉRAMIQUE AVEC UNE TUILE PLEINE CENTRE DANS L'OUVERTURE.
 - 2 INSTALLER LA CÉRAMIQUE SUR UNE HAUTEUR DE +/- 1097mm (43") DE HAUT. FOURNIR ET INSTALLER UNE MOULURE DE FINITION AU DESSUS. CIE.: SCHLUTER, MODÈLE.: JOLY, FINI.: À DÉTERMINER. SE RÉFÉRER AUX ÉLEVATIONS À LA PAGE A11.3 POUR PLUS DE DÉTAIL.
 - 3 INSTALLER LA CÉRAMIQUE À PARTIR DE +/- 1097mm (43") DU SOL JUSQU'AU PLAFOND +/- 1343mm (53"). SE RÉFÉRER AUX ÉLEVATIONS À LA PAGE A11.1 POUR PLUS DE DÉTAIL.
 - 4 INSTALLER LA CÉRAMIQUE SUR TOUTES LA HAUTEUR DU MUR 2440mm (96") SE RÉFÉRER AUX ÉLEVATIONS À LA PAGE A11.3 POUR PLUS DE DÉTAIL.
 - 5 INSTALLER LA CÉRAMIQUE SUR UNE HAUTEUR DE +/- 1896mm (75") DE HAUT. FOURNIR ET INSTALLER UNE MOULURE DE FINITION AU DESSUS. CIE.: SCHLUTER, MODÈLE.: JOLY, FINI.: À DÉTERMINER. SE RÉFÉRER AUX ÉLEVATIONS À LA PAGE A11.1 POUR PLUS DE DÉTAIL.
 - 6 PLANCHER DE TERRAZZO EXISTANT SANS INTERVENTION.
 - 7 PEINDRE LE LINTÉAU APPARENT AU DESSUS DE LA NOUVELLE OUVERTURE DANS LE MUR DE BLOC EXISTANT DE LA MEME COULEUR QUE LE MUR. REPEINDRE LE MUR SUITE AU TRAVAUX D'OUVERTURE DE LA MEME COULEUR QUE LE MUR.
 - 8 FOURNIR ET INSTALLER UNE MURALE EN VINYLE TEL QUE, CIE.: NUMERART, COLLECTION.: ELITEX, PRODUIT.: SUEDE. LA MURALE DEVRA INTÉGRER : PERSONNAGE SPORTIF ET LOGO DE L'ÉQUIPE SPORTIVE DE L'ÉCOLE. SE RÉFÉRER À L'IMAGE PLUS BAS POUR L'INSPIRATION DE LA MURALE. GRAPHISME À CONFIRMER AVEC LE CLIENT ET L'ARCHITECTE. PRÉVOIR DU TEMPS POUR AJUSTER LA DIMENSION DE L'IMAGE, LA COLORATION ET AUTRE.
 - 9 FOURNIR ET INSTALLER UN MIROIR DE TYPE COMMERCIAL DE 1830mm DE HAUT SUR TOUTE LA LARGEUR DU MUR, EXCEPTÉ OÙ IL Y A LE CONTREPLAQUÉ. INSTALLER À 305mm DU SOL FINI.
 - 10 FOURNIR ET INSTALLER UN MIROIR DE TYPE COMMERCIAL DE 1830mm DE HAUT SUR TOUTE LA LARGEUR DU MUR, QUI SE POURSUIT SUR LES CÔTES, ALIGNER LA FIN DU MIROIR AVEC LES PANNEAUX ACOUSTIQUES. INSTALLER À 305mm DU SOL FINI, VOIR ÉLEVATION À LA PAGE A12.2. POUR PLUS DE DÉTAILS.
 - 11 PEINDRE TOUTS L'INTÉRIEUR DE L'ALCÔVE POUR LES ABEUVOIRS EN P5.
 - 12 PORTE ET CADRAGE PEINT EN P4.
 - 13 PORTE ET CADRAGE PEINT EN P3.
 - 14 PORTE ET CADRAGE PEINT EN P2.
 - 15 FOURNIR ET INSTALLER UNE MOULURE DE TRANSITION DE MÊME NIVEAU, TEL QUE, MODÈLE RENO-T DE SCHLUTER, FINI ACIER INOXYDABLE.
 - 16 FOURNIR ET INSTALLER UNE MOULURE DE TRANSITION EN PENTE, TEL QUE MODÈLE RENO-U DE SCHLUTER, FINI ACIER INOXYDABLE.
 - 17 FOURNIR ET INSTALLER UNE MOULURE DE TRANSITION ENTRE LE NOUVEAU REVÊTEMENT DE SOL EN ROULEAU ET LE REVÊTEMENT DE SOL EXISTANT.
 - 18 FOURNIR ET INSTALLER UNE MOULURE DE TRANSITION ENTRE LE REVÊTEMENT DE SOL EN BÉTON EXPOSÉ ET LE REVÊTEMENT DE SOL EXISTANT.
 - 19 PEINDRE LES NOUVEAUX MURS DE BLOC DE LA MÊME COULEUR QUE LES MURS EXISTANTS DU CORRIDOR.
 - 20 PEINDRE DES LIGNES VERTES, COULEUR TEL QU'INDIQUÉ SUR LES PLANS, SUR LES MURS DE BLOC. SE RÉFÉRER À L'ÉLEVATION À LA PAGE A11.3 POUR PLUS DE DÉTAIL.

CE DOCUMENT NE DOIT PAS ÊTRE UTILISÉ À DES FINS DE CONSTRUCTION

SCEAU:



CLIENT:
COMMISSION SCOLAIRE
WESTERN QUÉBEC
15 RUE KATIMAVIK,
GATINEAU, QC J9J 0E9

NO DE PROJET CLIENT:
25510B018

PROJET:
RÉNOVATION DES
VESTIAIRES

ÉCOLE PHILEMON WRIGHT
80 RUE DANIEL-JOHNSON
GATINEAU, QC J8Z 1S3

ÉMISSIONS :

2026/09/18	REMISE POUR APPEL D'OFFRE
2026/08/27	POUR COORDINATION
2026/07/17	REMISE 90% POUR COMMENTAIRES
2026/06/19	REMISE 50%
2026/04/08	AMÉNAGEMENT PRÉLIMINAIRE - REVISION 2
2026/03/30	AMÉNAGEMENT PRÉLIMINAIRE - REVISION 1
2026/03/23	AMÉNAGEMENT PRÉLIMINAIRE

DESSIN:

PLAN
DES FINIS


*ÉCHELLE MÉTRIQUE INDIQUÉE

VÉRIFIÉ PAR :
M.-E. SIMARD

DESSINÉ PAR :
ED, MLV, JFM

PAGE:

A6.1

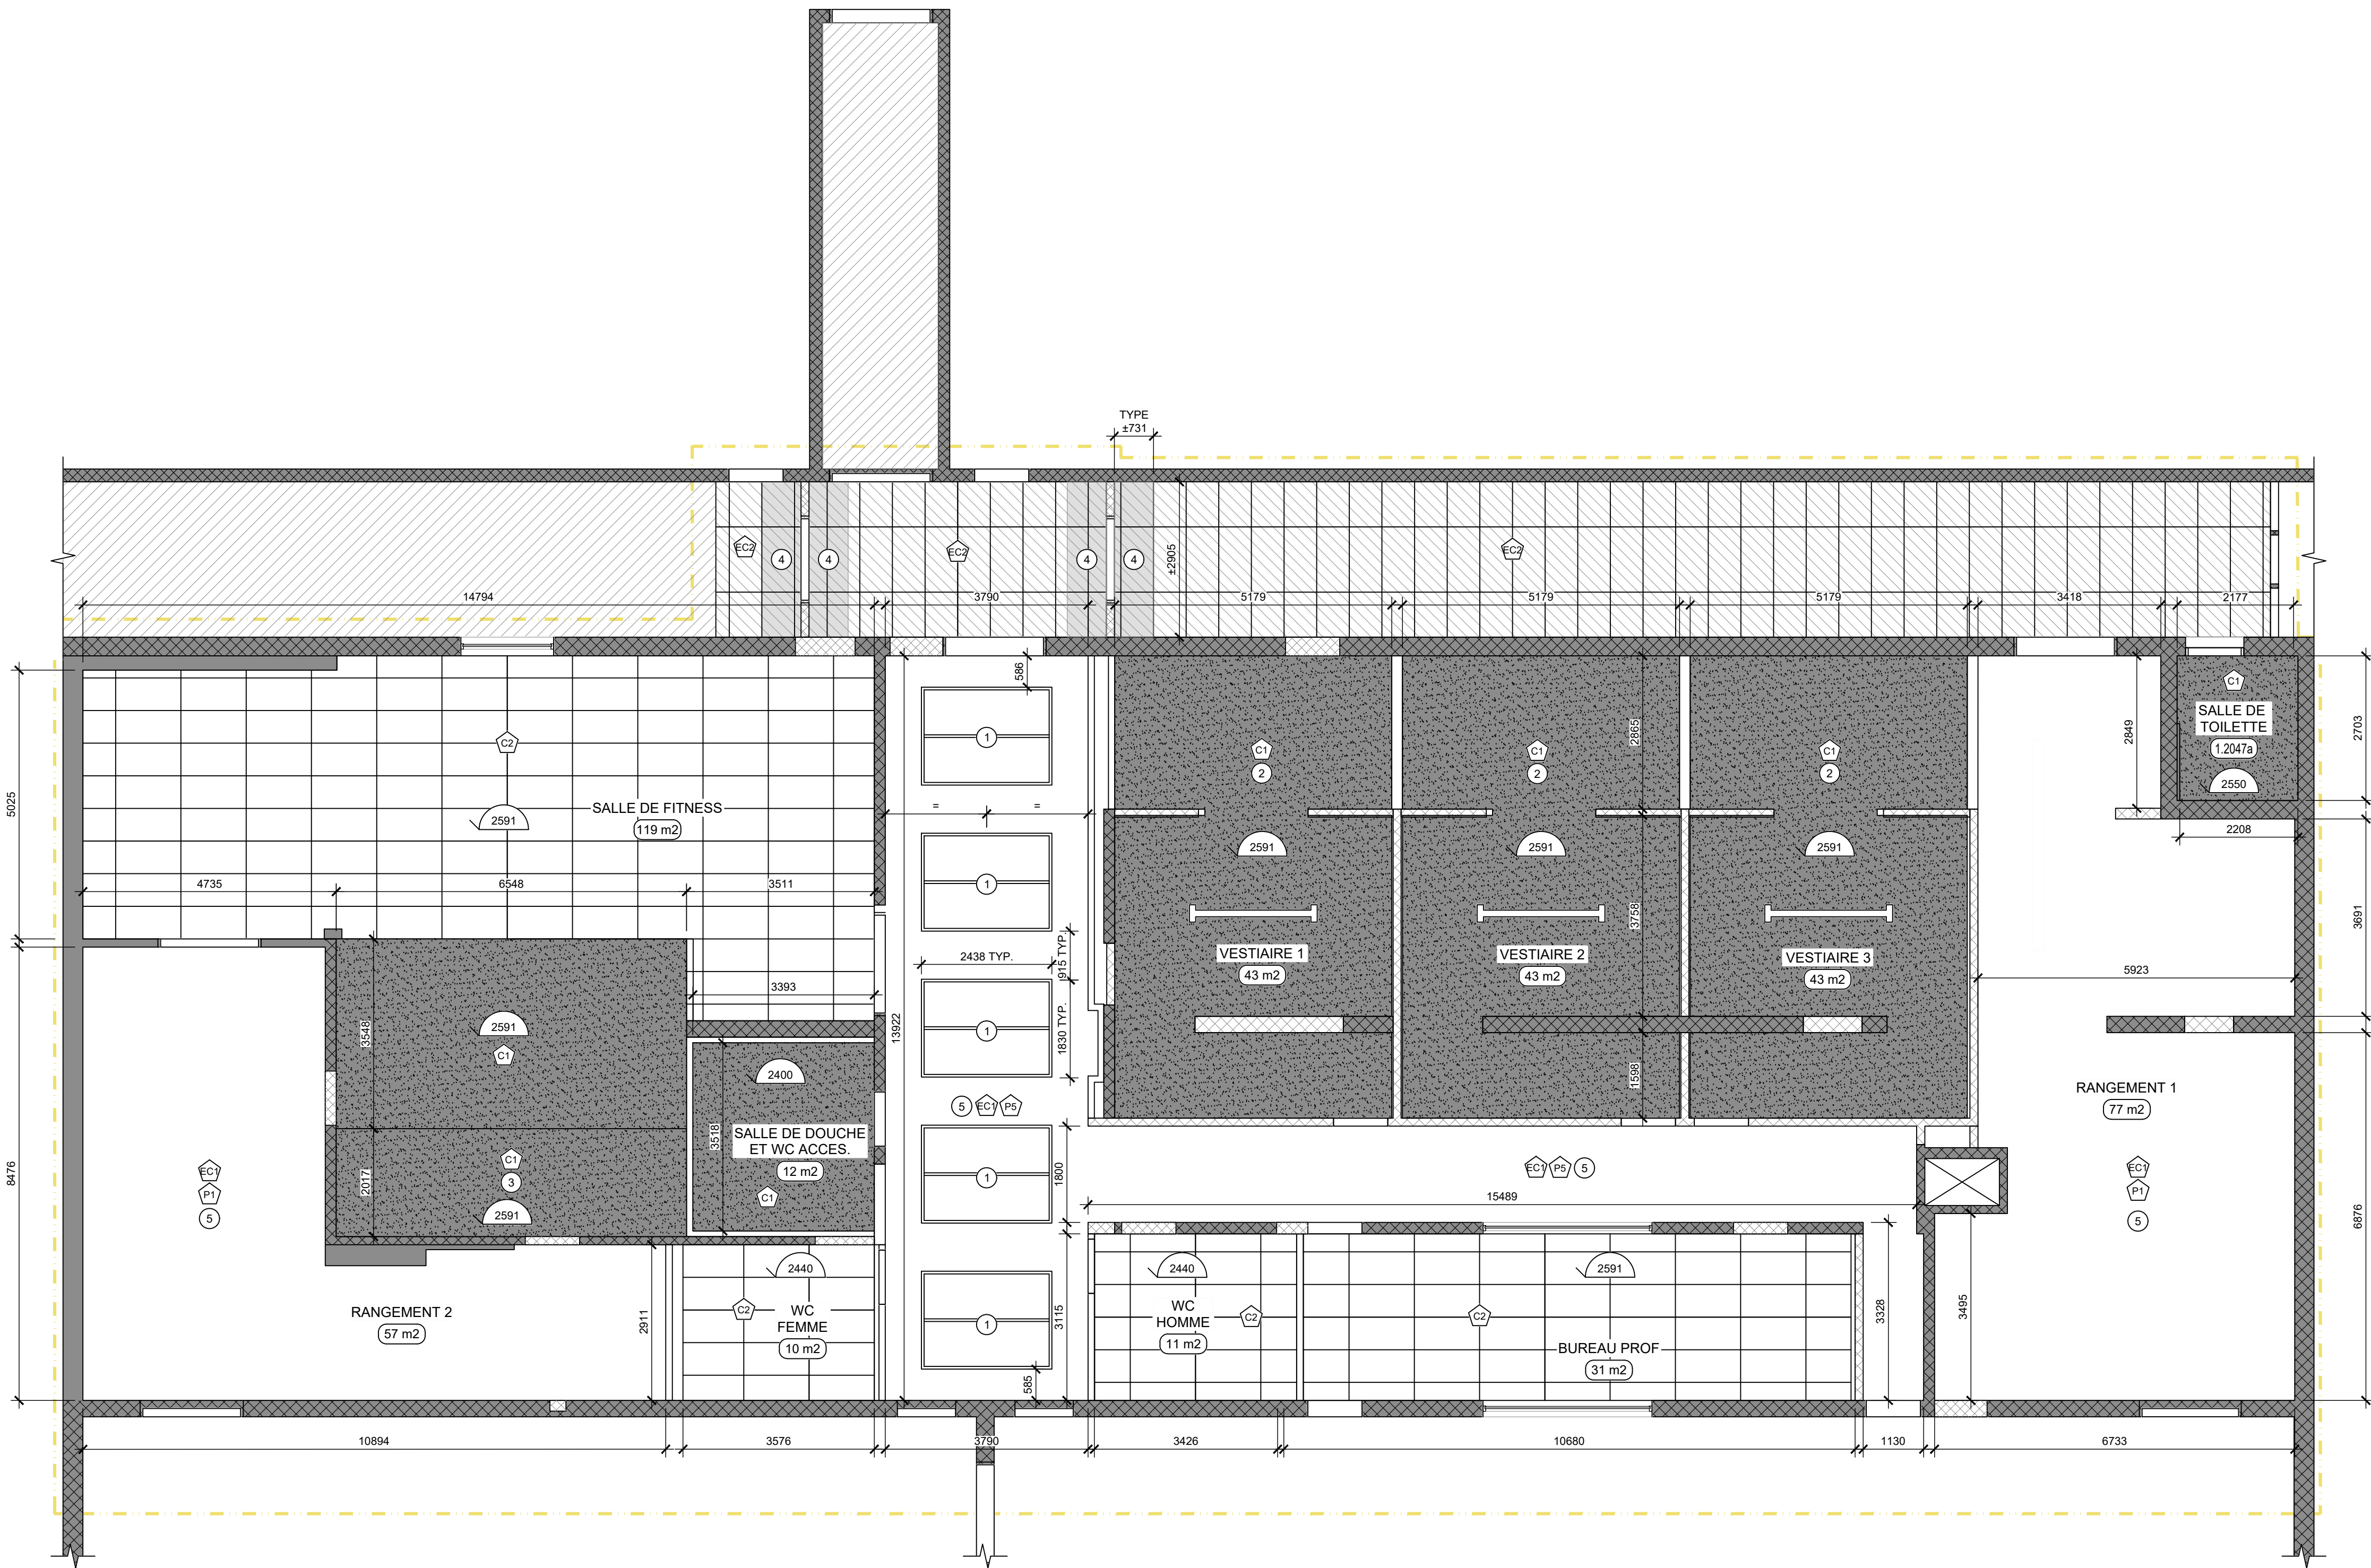

PLAN DE PLAFOND RÉFLÉCHI
Echelle: 1/75

NOTES GÉNÉRALES DE CONSTRUCTION

- L'ENTREPRENEUR DEVRA RÉINSTALLER L'ENSEMBLE DES TILES DE PLAFOND SUSPENDU DU CORRIDOR, ENTREPOSÉES DURANT LES TRAVAUX, À LA FIN DES TRAVAUX DE CONSTRUCTION.

NOTES PARTICULIÈRES DE PLAFOND

- FOURNIR ET INSTALLER DES GRILLAGES MÉTALLIQUES SUSPENDUS DE 2438mmx1830mm AVEC UN CADRE DE 50mm DE LARGEUR, PEINT COULEUR RAL: 6001, INSTALLÉS À 2743mm DU SOL FINI. JONCTIONS EN STRUCTURE D'ACIER SERONT SOUDÉES À 90 DEGRÉS. STRUCTURE D'ACIER SERONT PEINT AVEC DE LA PEINTURE CUITE EN USINE.
- PEINDRE TOUT LE PLAFOND DE LA PIÈCE EN P5.
- PEINDRE LA SECTION DE PLAFOND EN P3.
- PRÉVOIR DES TRAVAUX DE RAGRÈGE ET D'AJUSTEMENT DE TRAMES ET DE TILES DE PLAFONDS EXISTANTS SUITE À L'AJOUT DES NOUVEAUX MURS.
- PEINDRE TOUS LE PLATELAGE, LES CONDUITS, ET LES FILS. À L'AIDE DE PISTOLET À PEINTURE. SE RÉFÉRER AU PLAN MÉCANIQUE POUR PLUS DE DÉTAIL SUR LA PROTECTION DE CERTAINS ITEMS.

CE DOCUMENT NE DOIT
PAS ÊTRE UTILISÉ À DES
FINS DE CONSTRUCTION

SCEAU:



CLIENT:

COMMISSION SCOLAIRE
WESTERN QUÉBEC
15 RUE KATIMAVIK,
GATINEAU, QC J9J 0E9

NO DE PROJET CLIENT:

25510B018

PROJET:

RÉNOVATION DES
VESTIAIRES

ÉCOLE PHILEMON WRIGHT
80 RUE DANIEL-JOHNSON
GATINEAU, QC J8Z 1S3

ÉMISSIONS :

2026/09/18	REMISE POUR APPEL D'OFFRE
2026/08/27	POUR COORDINATION
2026/07/17	REMISE 90% POUR COMMENTAIRES
2026/06/19	REMISE 50%
2026/04/08	AMÉNAGEMENT PRÉLIMINAIRE - REVISION 2
2026/03/30	AMÉNAGEMENT PRÉLIMINAIRE - REVISION 1
2026/03/23	AMÉNAGEMENT PRÉLIMINAIRE

DESSIN:

PLAN DE PLAFOND
RÉFLÉCHI

*ÉCHELLE MÉTRIQUE INDiquÉE

VÉRIFIÉ PAR :


M.-E. SIMARD

DESSINÉ PAR :


ED, MLV, JFM

PAGE:


A7.1

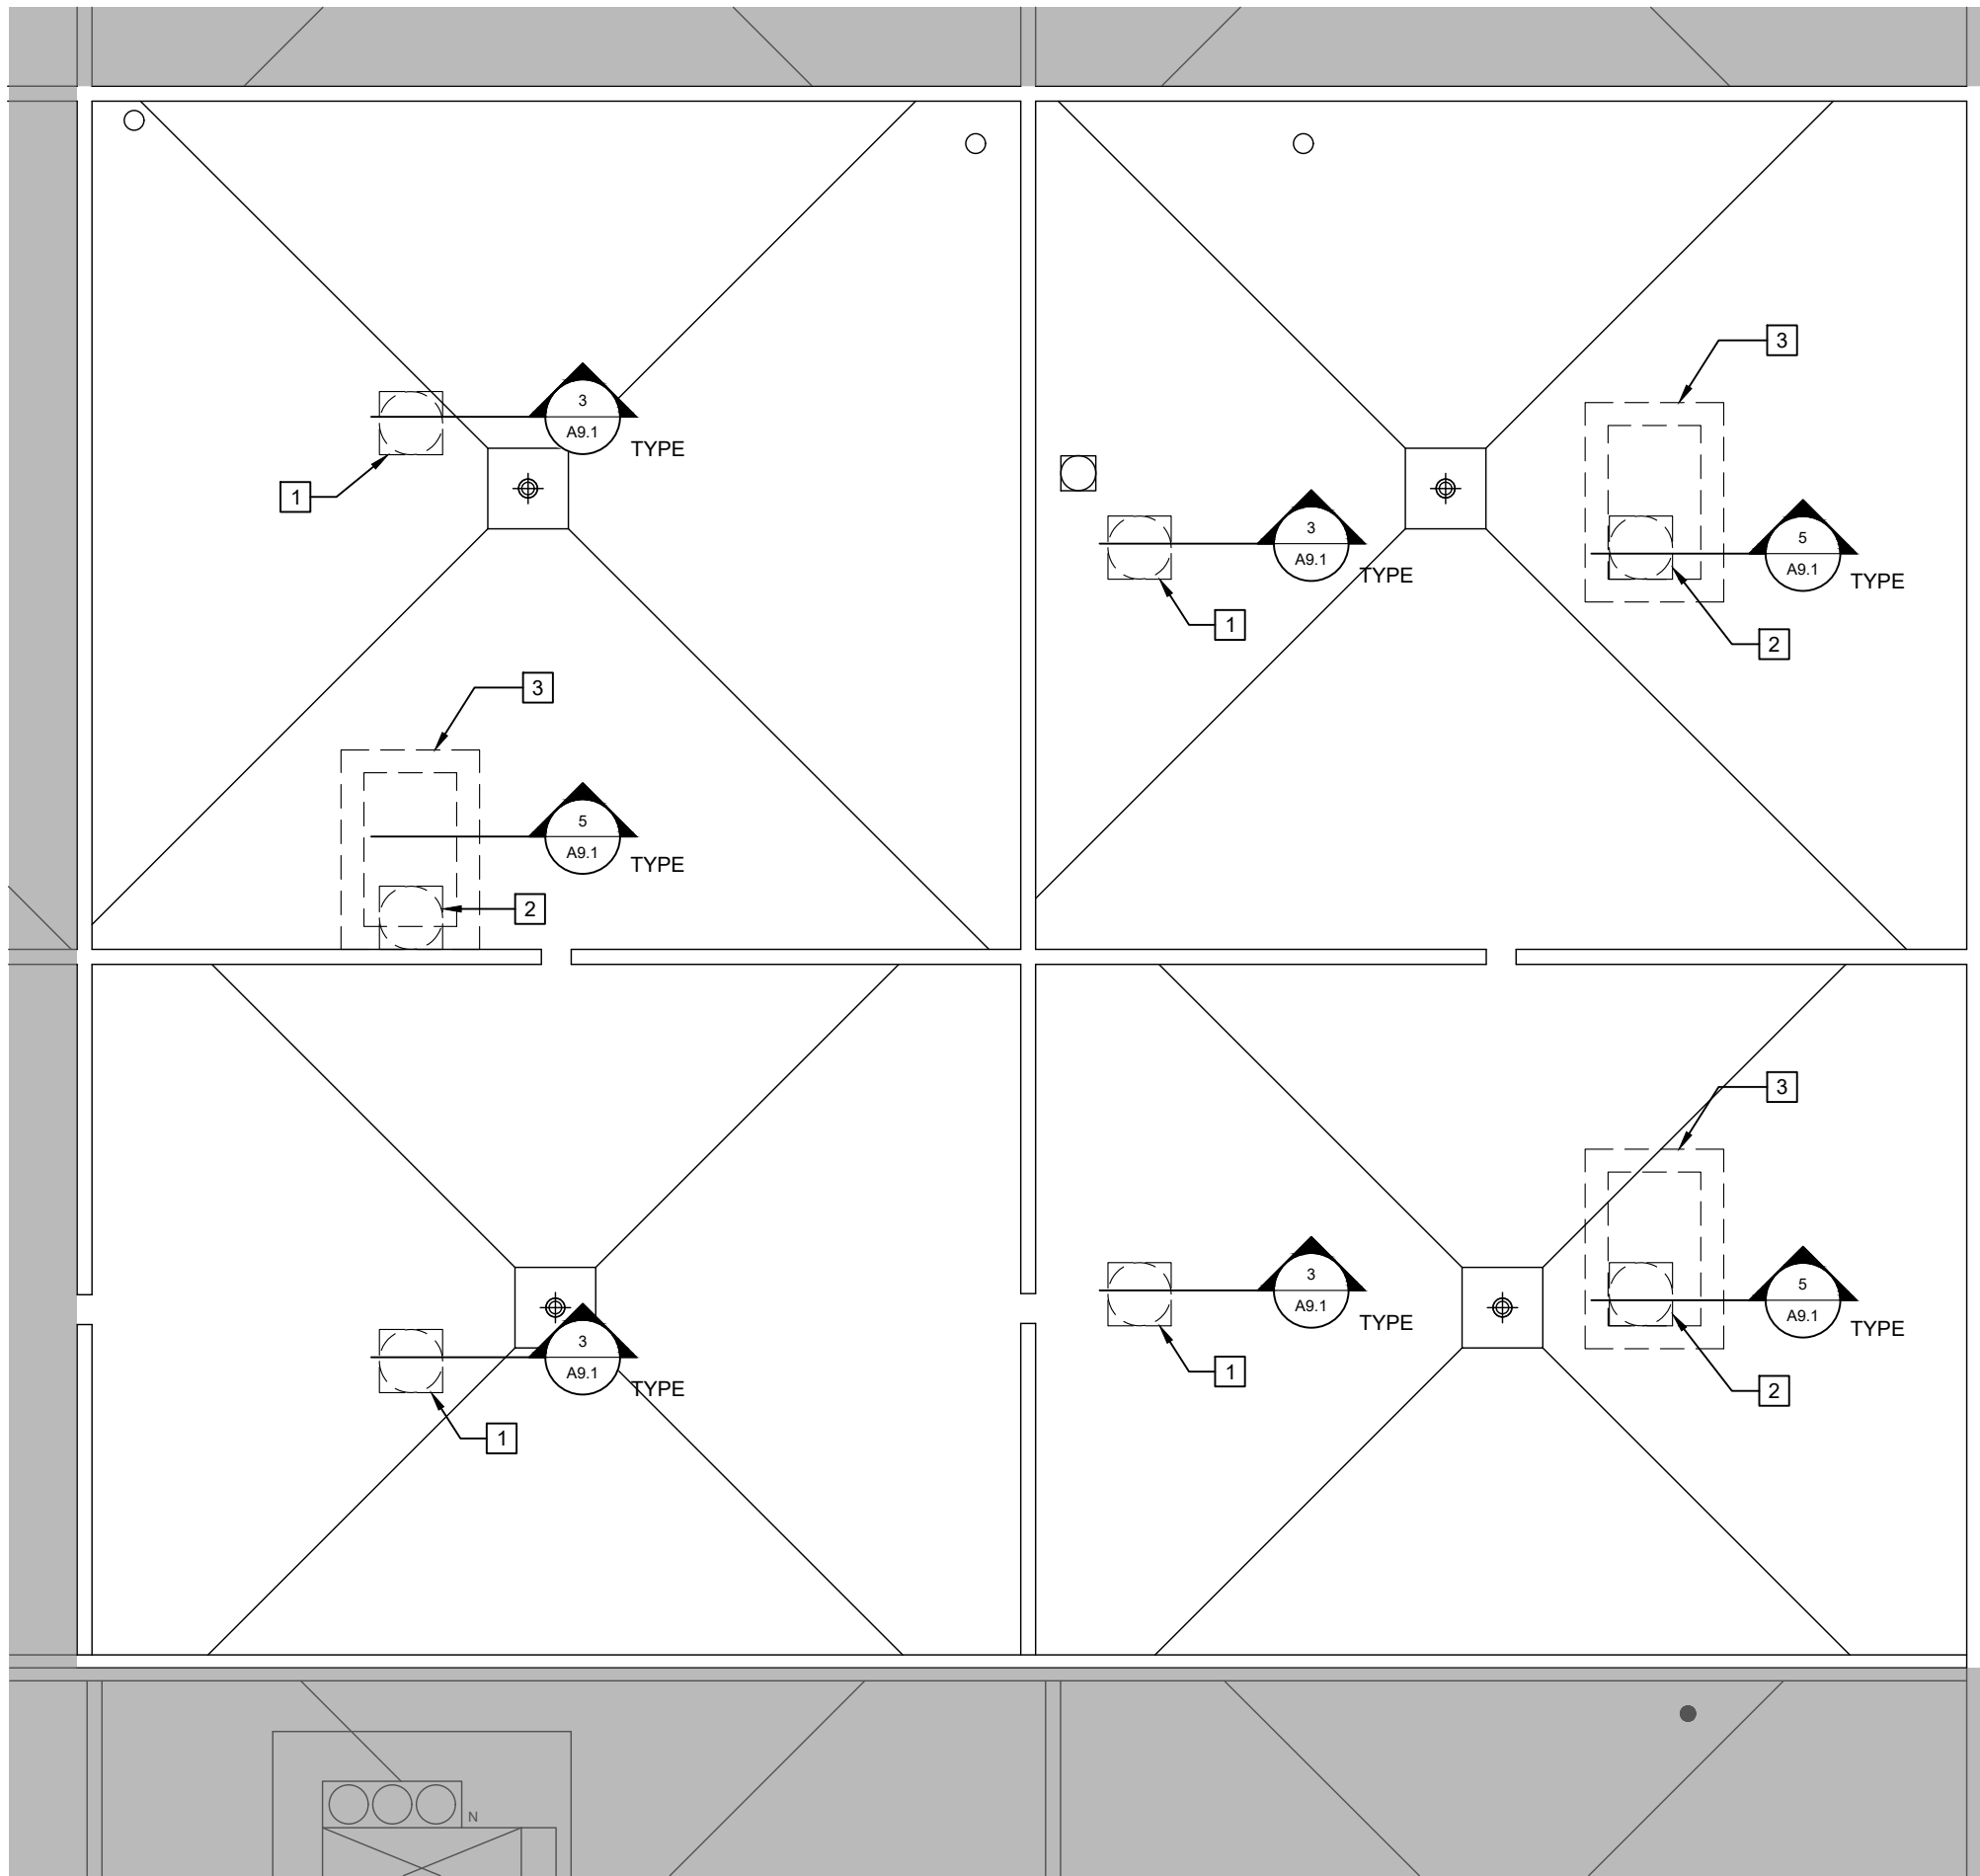

1 PLAN DE TOITURE - DÉMOLITION
ÉCHELLE: 1:150

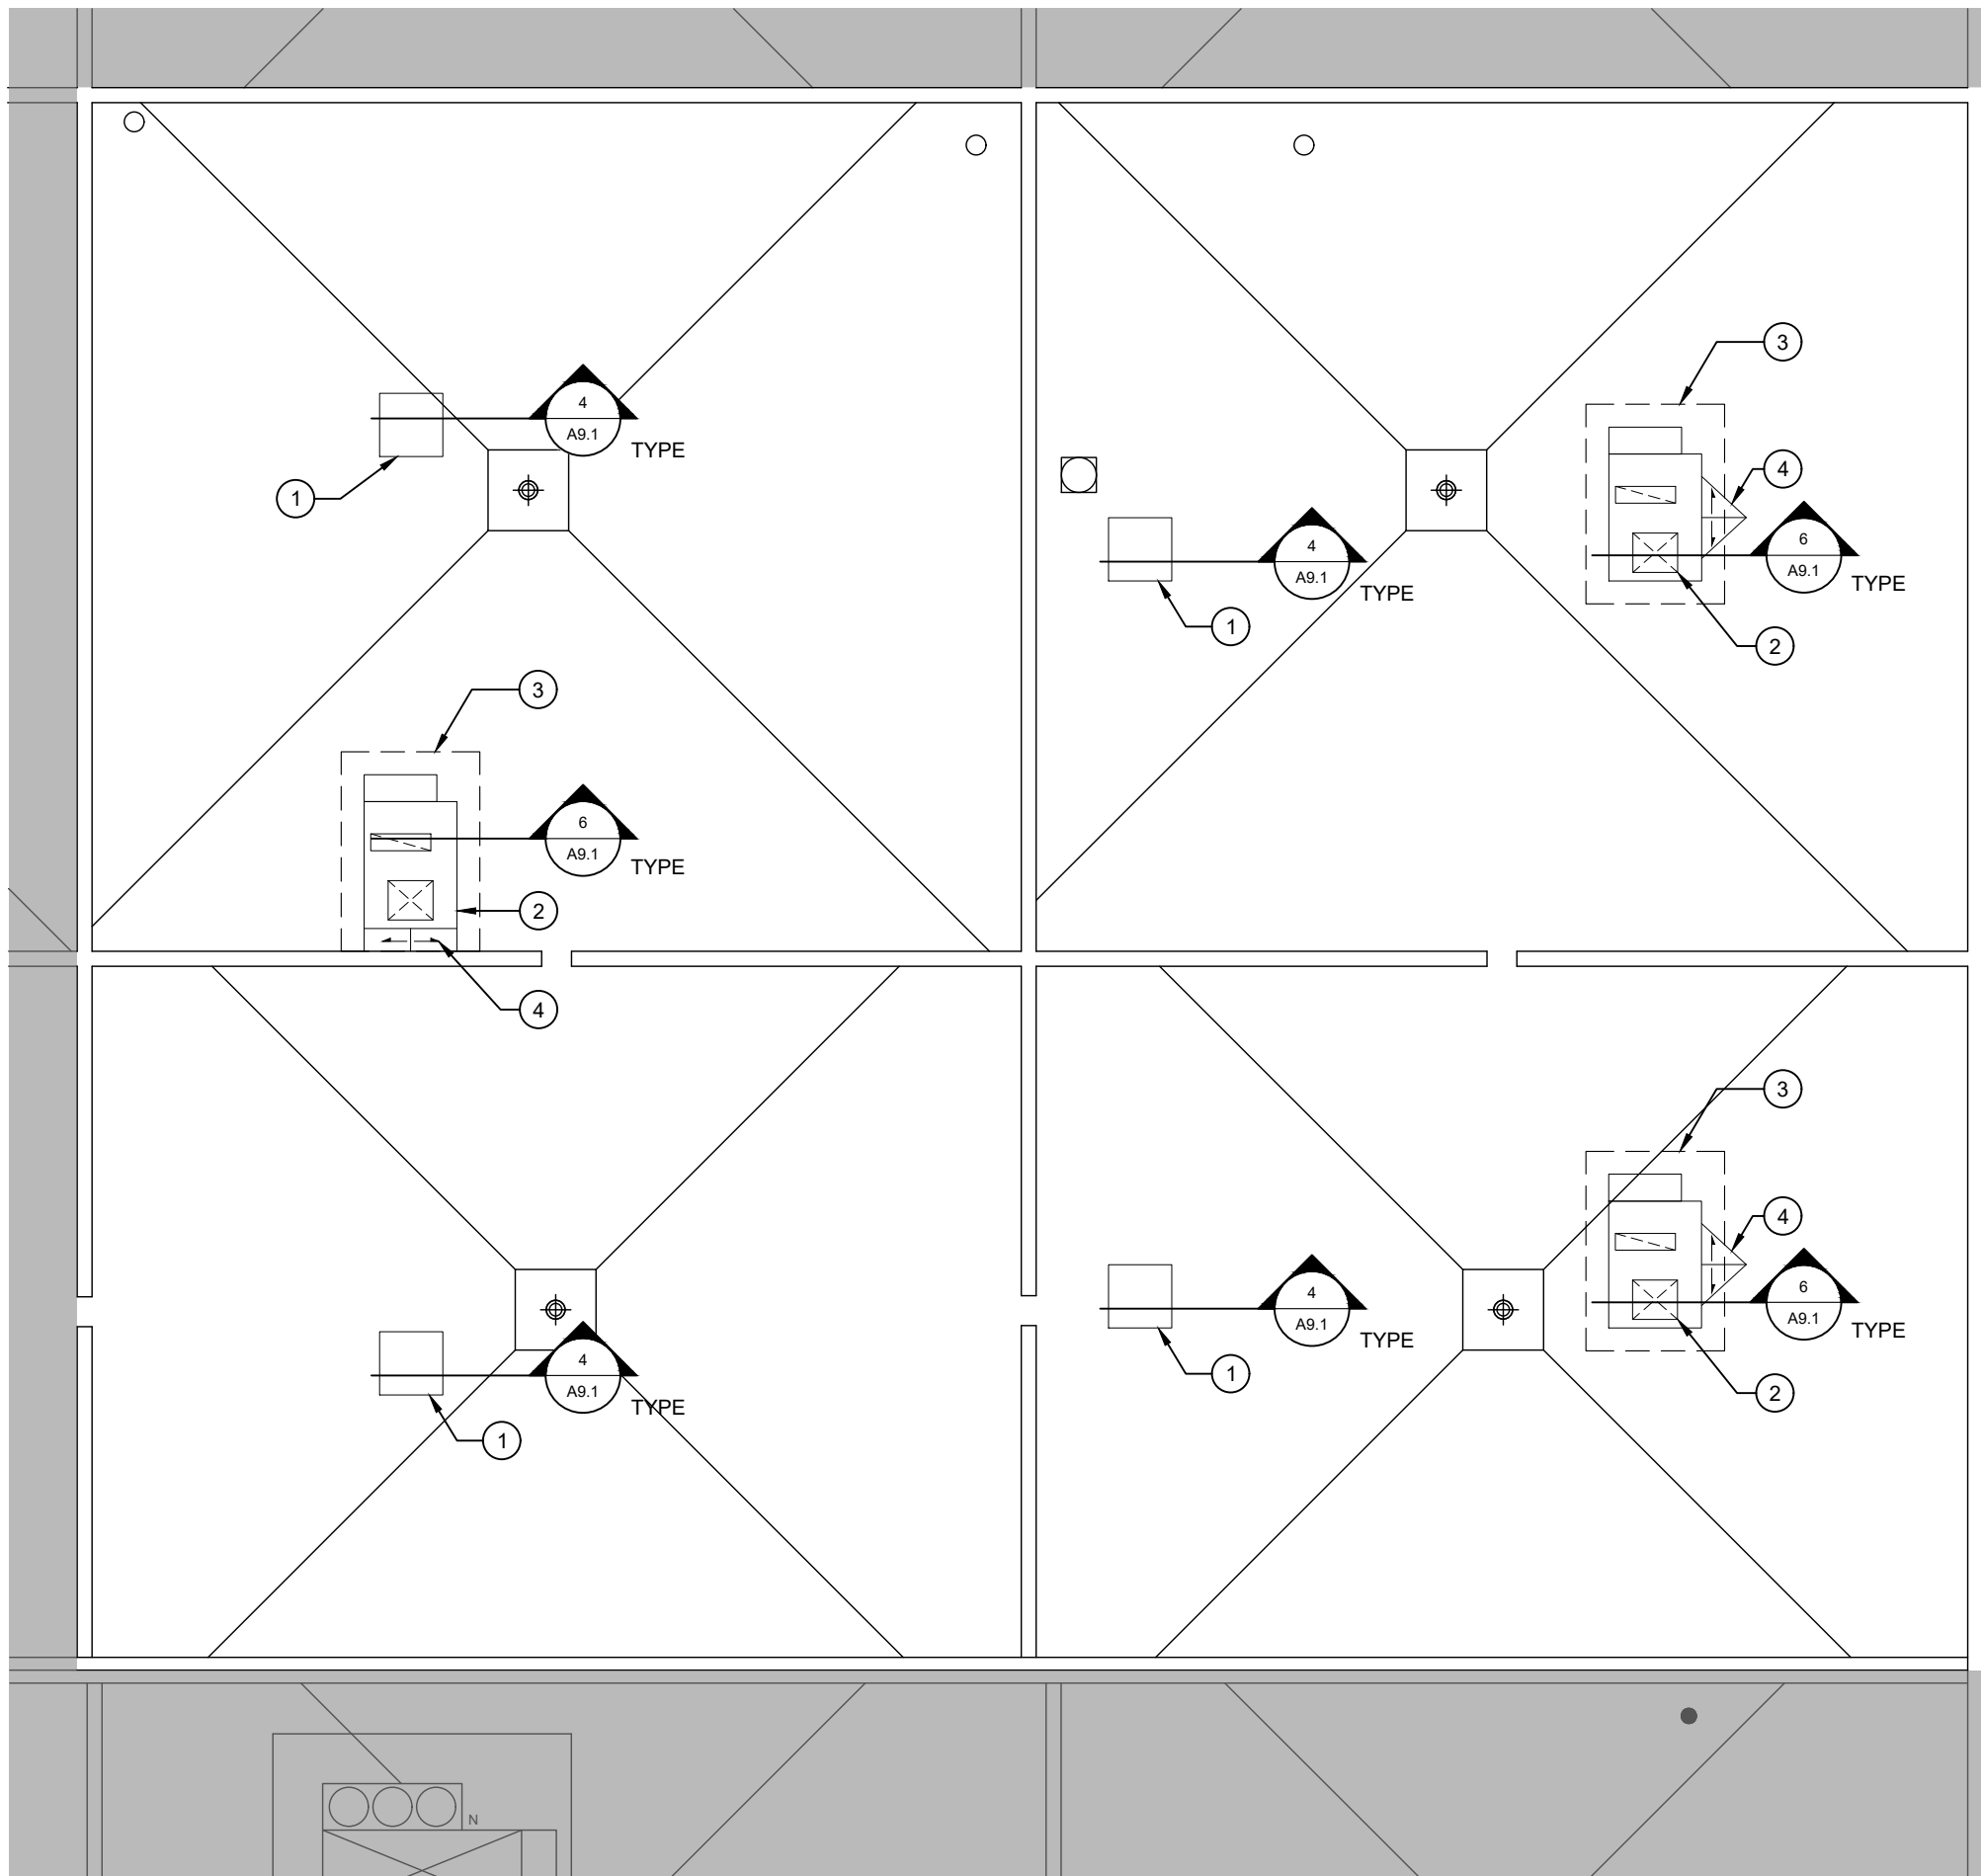


2 PLAN DE TOITURE - CONSTRUCTION
ÉCHELLE: 1:150

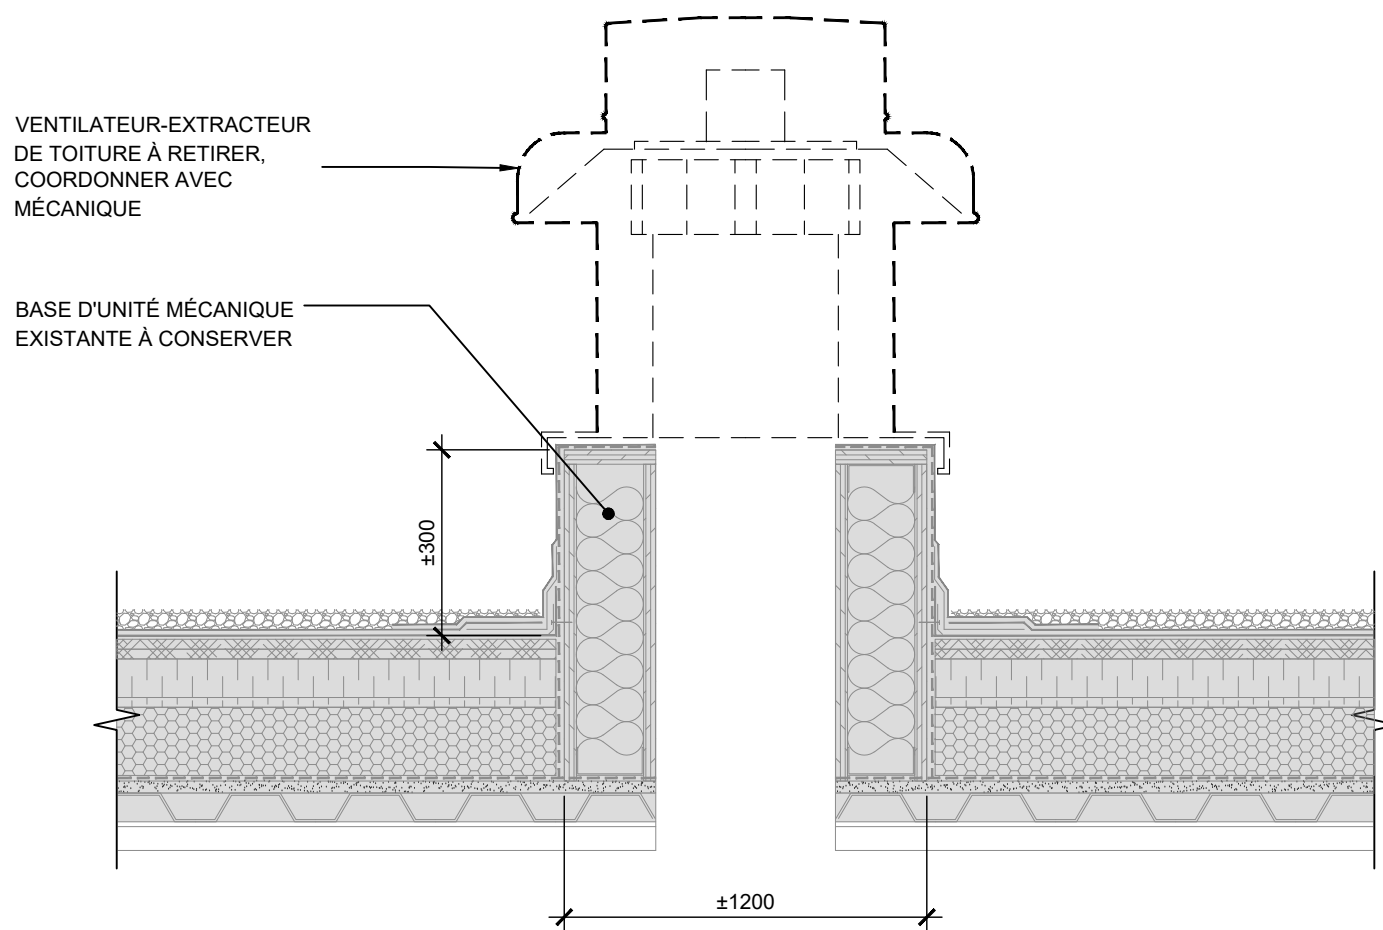


3 RETRAIT DES VENTILATEURS DE TOIT
ÉCHELLE: 1:10

FERMETURE:
- CONVERGECLE EN ACIER PRÉPEINT A/ PENTE MIN. 2%
22ga;
- MEMBRANE DE FINITION;
- MEMBRANE DE SOUS-COUCHE
- PANNEAU DE GYPSE TYPE EXTÉRIEUR 16mm;
- MONTANTS 90mm EN ACIER AVEC ISOLANT EN NATTE;
- PANNEAU DE GYPSE TYPE EXTÉRIEUR 16mm;
- MEMBRANE PARE-VAPEUR AUTOCOLLANTE;

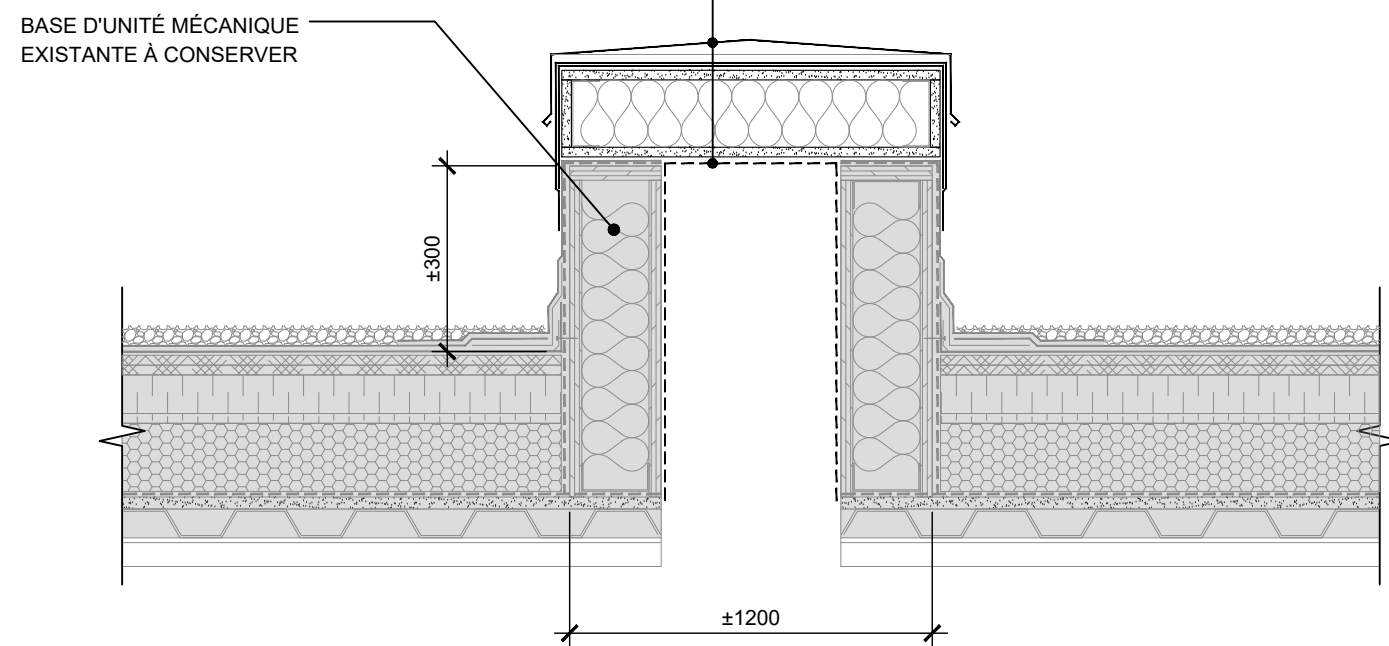


3 FERMETURE DE LA BASE MÉCANIQUE
ÉCHELLE: 1:10

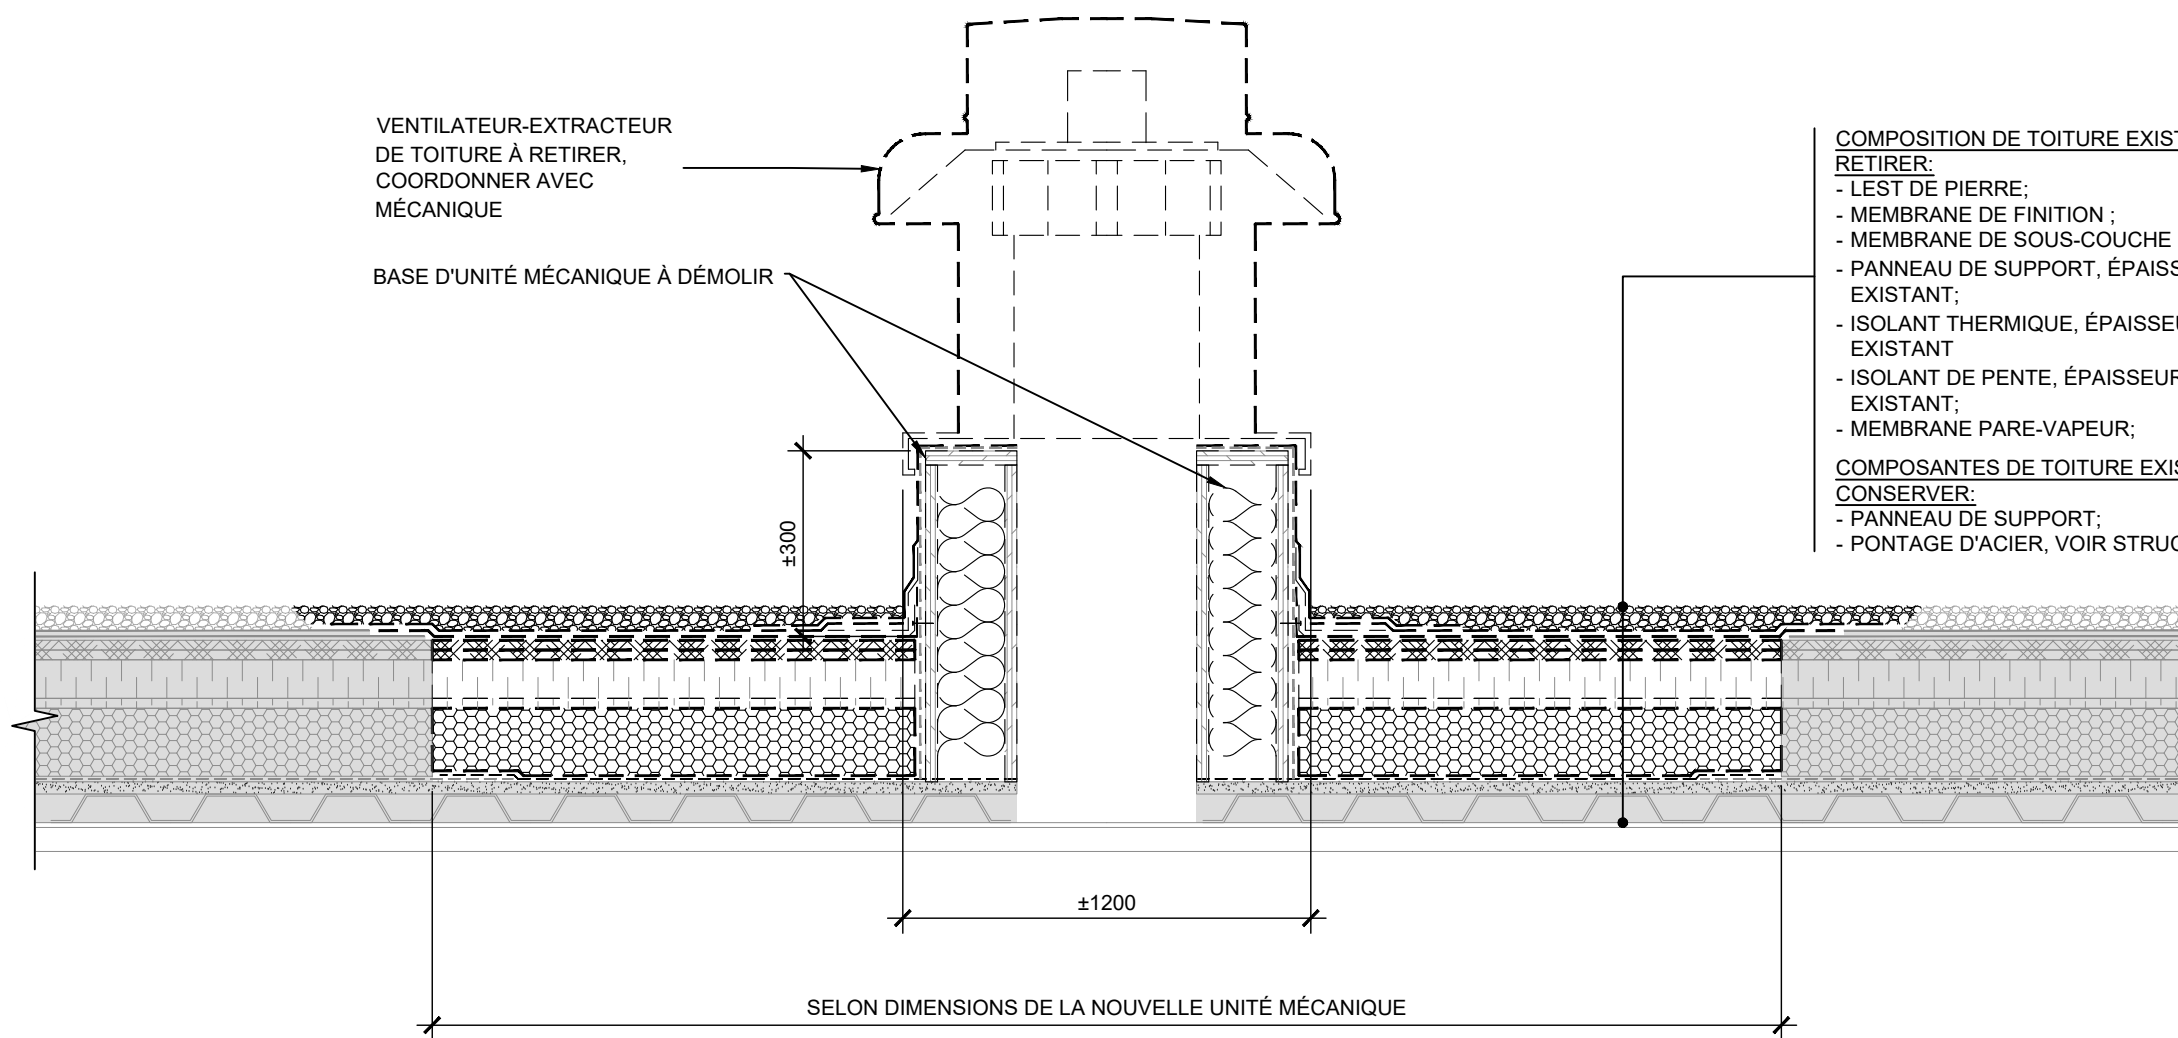

5 DÉMOLITION DE BASE EXISTANTE /SECTION DE TOITURE
ÉCHELLE: 1:10

NOTES DE DÉMOLITION	
1	VENTILATEUR-EXTRACTEUR DE TOITURE À RETIRER, COORDONNER AVEC MÉCANIQUE VOIR DÉTAIL 3 SUR CETTE PAGE
2	VENTILATEUR-EXTRACTEUR DE TOITURE À RETIRER ET BASE D'UNITÉ MÉCANIQUE À DÉMOLIR, COORDONNER AVEC MÉCANIQUE VOIR DÉTAIL 5 SUR CETTE PAGE
3	SECTION DE TOITURE À DÉMOLIR POUR NOUVELLE UNITÉ MÉCANIQUE VOIR DÉTAIL 5 SUR CETTE PAGE

NOTES DE CONSTRUCTION	
1	FERMETURE DE LA BASE MÉCANIQUE, VOIR DÉTAIL 4 SUR CET PAGE
2	NOUVELLE BASE D'UNITÉ MÉCANIQUE, COORDONNER AVEC MÉCANIQUE ET STRUCTURE VOIR DÉTAIL 6 SUR CETTE PAGE
3	NOUVELLE SECTION DE TOITURE VOIR DÉTAIL 6 SUR CETTE PAGE
4	PRÉVOIR LA CONSTRUCTION DE CRIQUET POUR POUR ASSURER LA REDIRECTION DE L'EAU VERS LE DRAIN

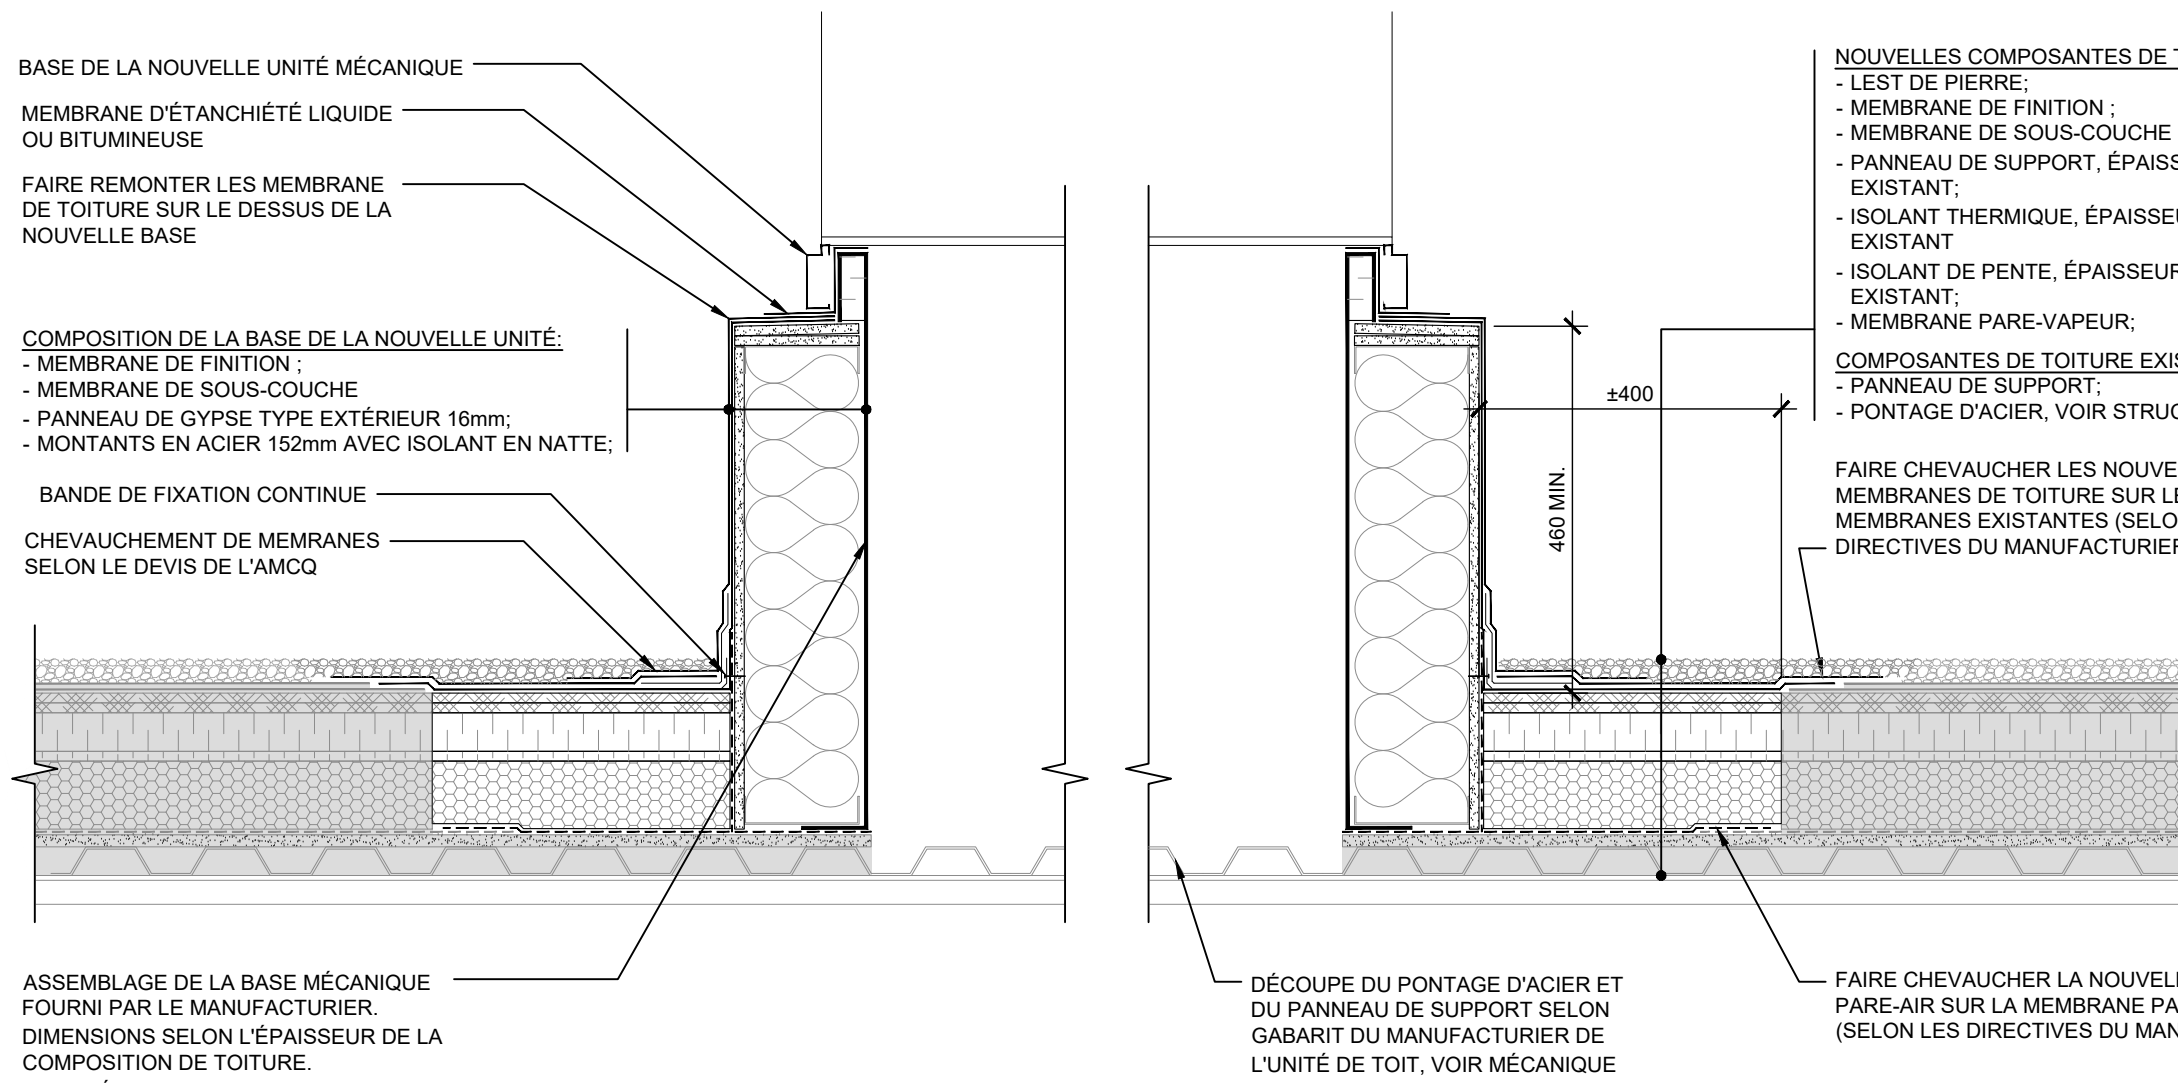

6 DÉTAIL DES NOUVELLES BASES D'UNITÉ MÉCANIQUES
ÉCHELLE: 1:10

CE DOCUMENT NE DOIT
PAS ÊTRE UTILISÉ À DES
FINS DE CONSTRUCTION

SCEAU:



CLIENT:
COMMISSION SCOLAIRE
WESTERN QUÉBEC
15 RUE KATIMAVIK,
GATINEAU, QC J9J 0E9

NO DE PROJET CLIENT:
25510B018

PROJET:
RÉNOVATION DES
VESTIAIRES

ÉCOLE PHILEMON WRIGHT
80 RUE DANIEL-JOHNSON
GATINEAU, QC J8Z 1S3

ÉMISSIONS :

2026/09/18	REMISE POUR APPEL D'OFFRE
2026/08/27	POUR COORDINATION
2026/07/17	REMISE 90% POUR COMMENTAIRES
2026/06/19	REMISE 50%
2026/04/08	AMÉNAGEMENT PRÉLIMINAIRE - REVISION 2
2026/03/30	AMÉNAGEMENT PRÉLIMINAIRE - REVISION 1
2026/03/23	AMÉNAGEMENT PRÉLIMINAIRE

DESSIN:

PLAN ET DÉTAIL
DE TOITURE


*ÉCHELLE MÉTRIQUE INDICUÉE

VÉRIFIÉ PAR :
M.-E. SIMARD


DESSINÉ PAR :
ED, MLV, JFM

PAGE:


A9.1

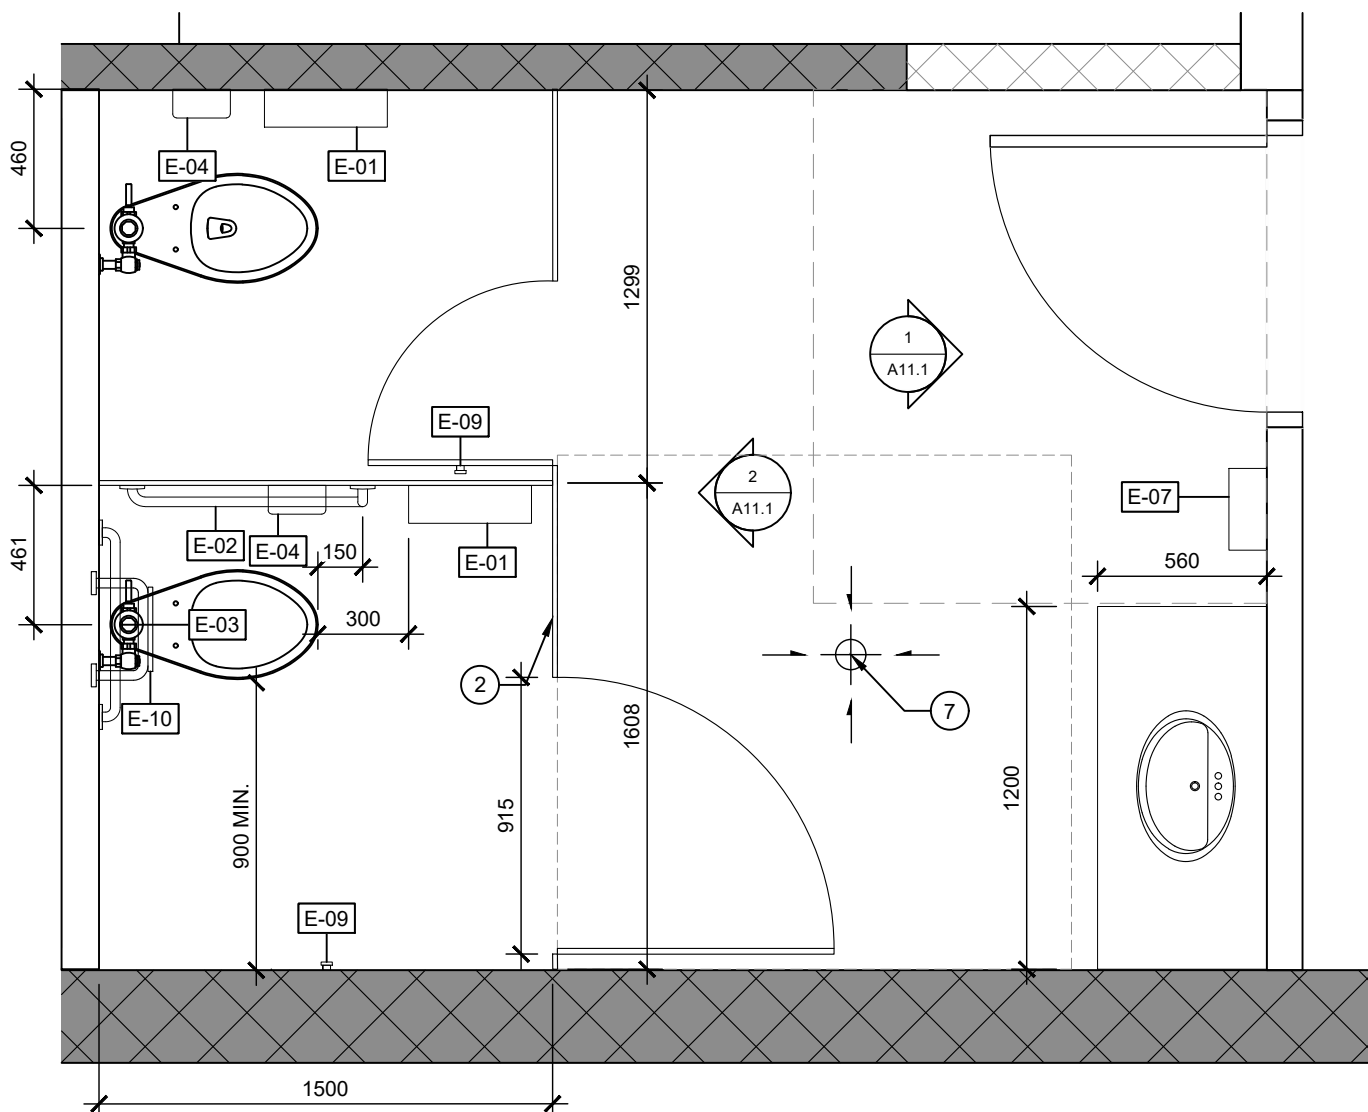


A PLAN AGRANDI BLOC SANITAIRE FEMME
ÉCHELLE: 1/25

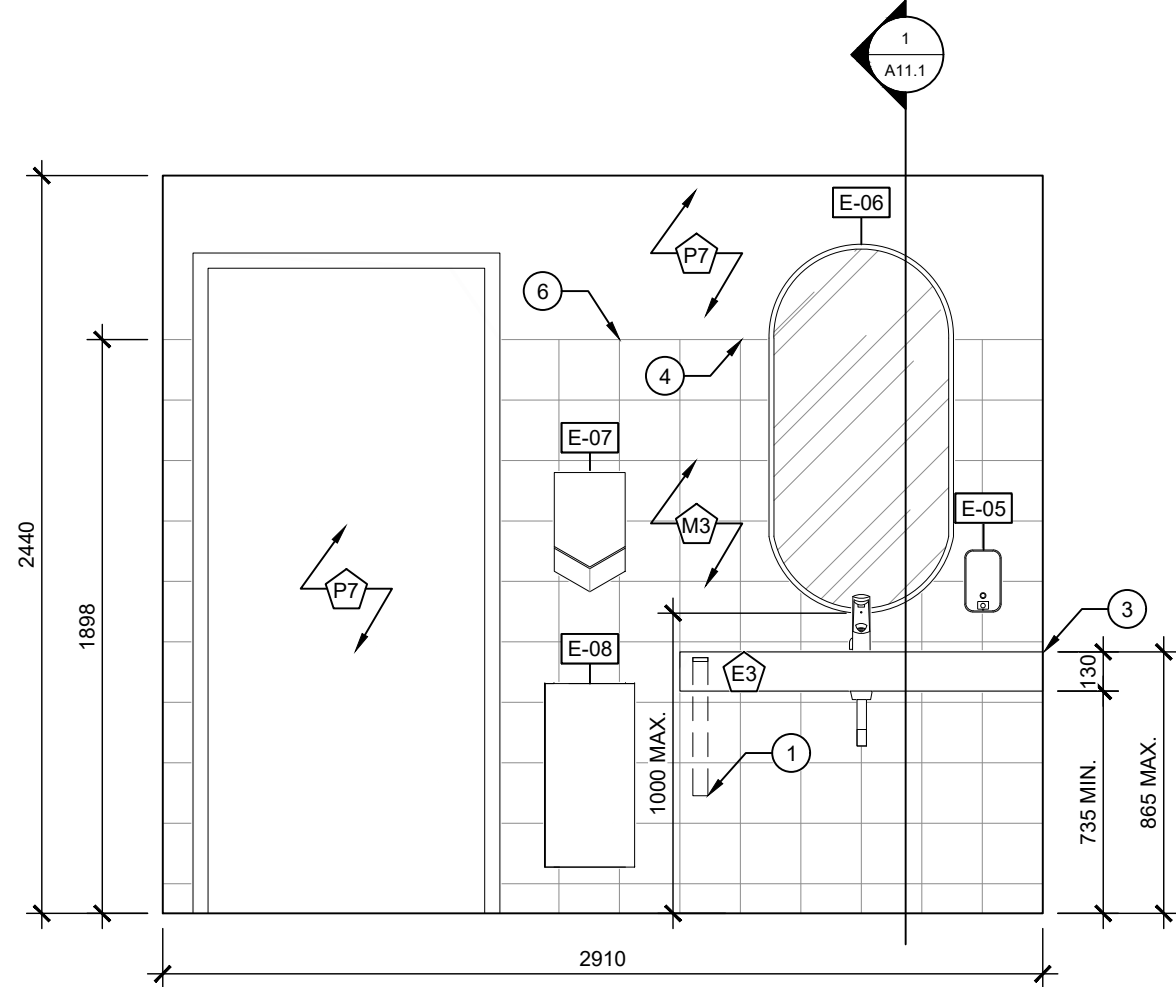


1 ÉLÉVATION VANITÉ TOILETTE FEMME
ÉCHELLE: 1/25

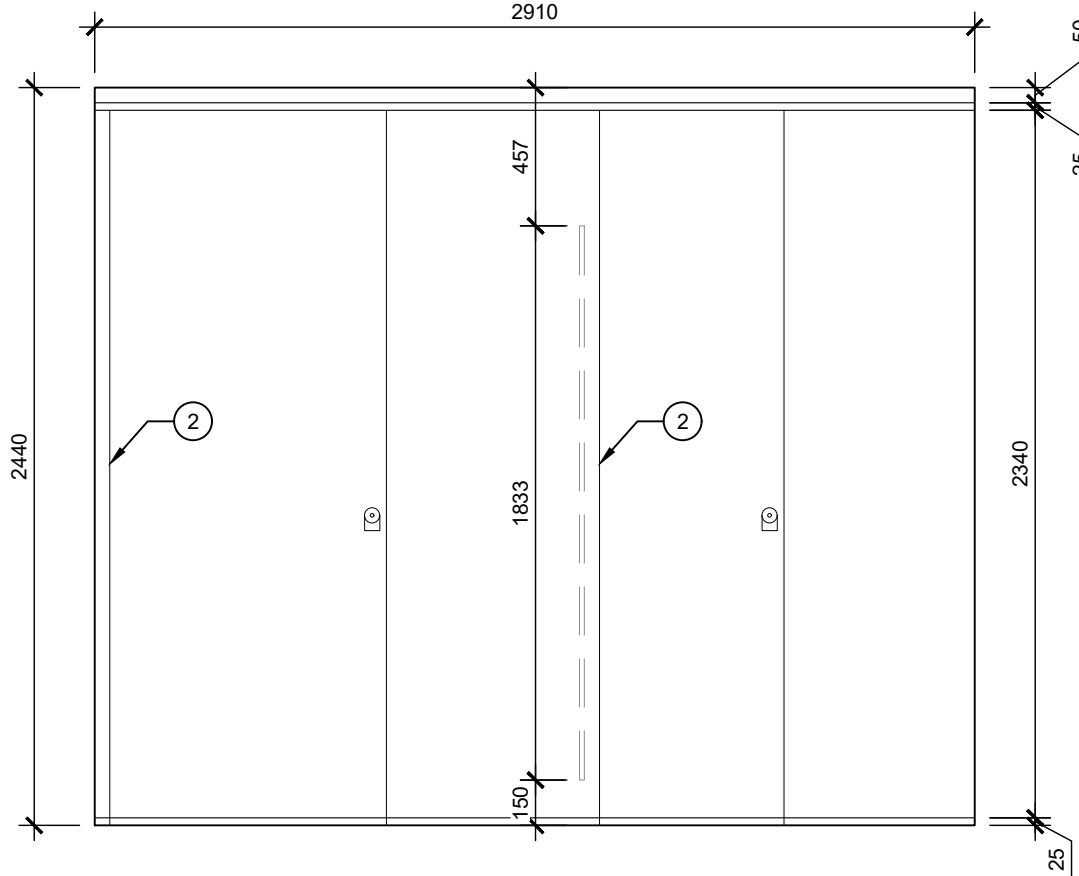


2 ÉLÉVATION CABINE TOILETTE FEMME
ÉCHELLE: 1/25

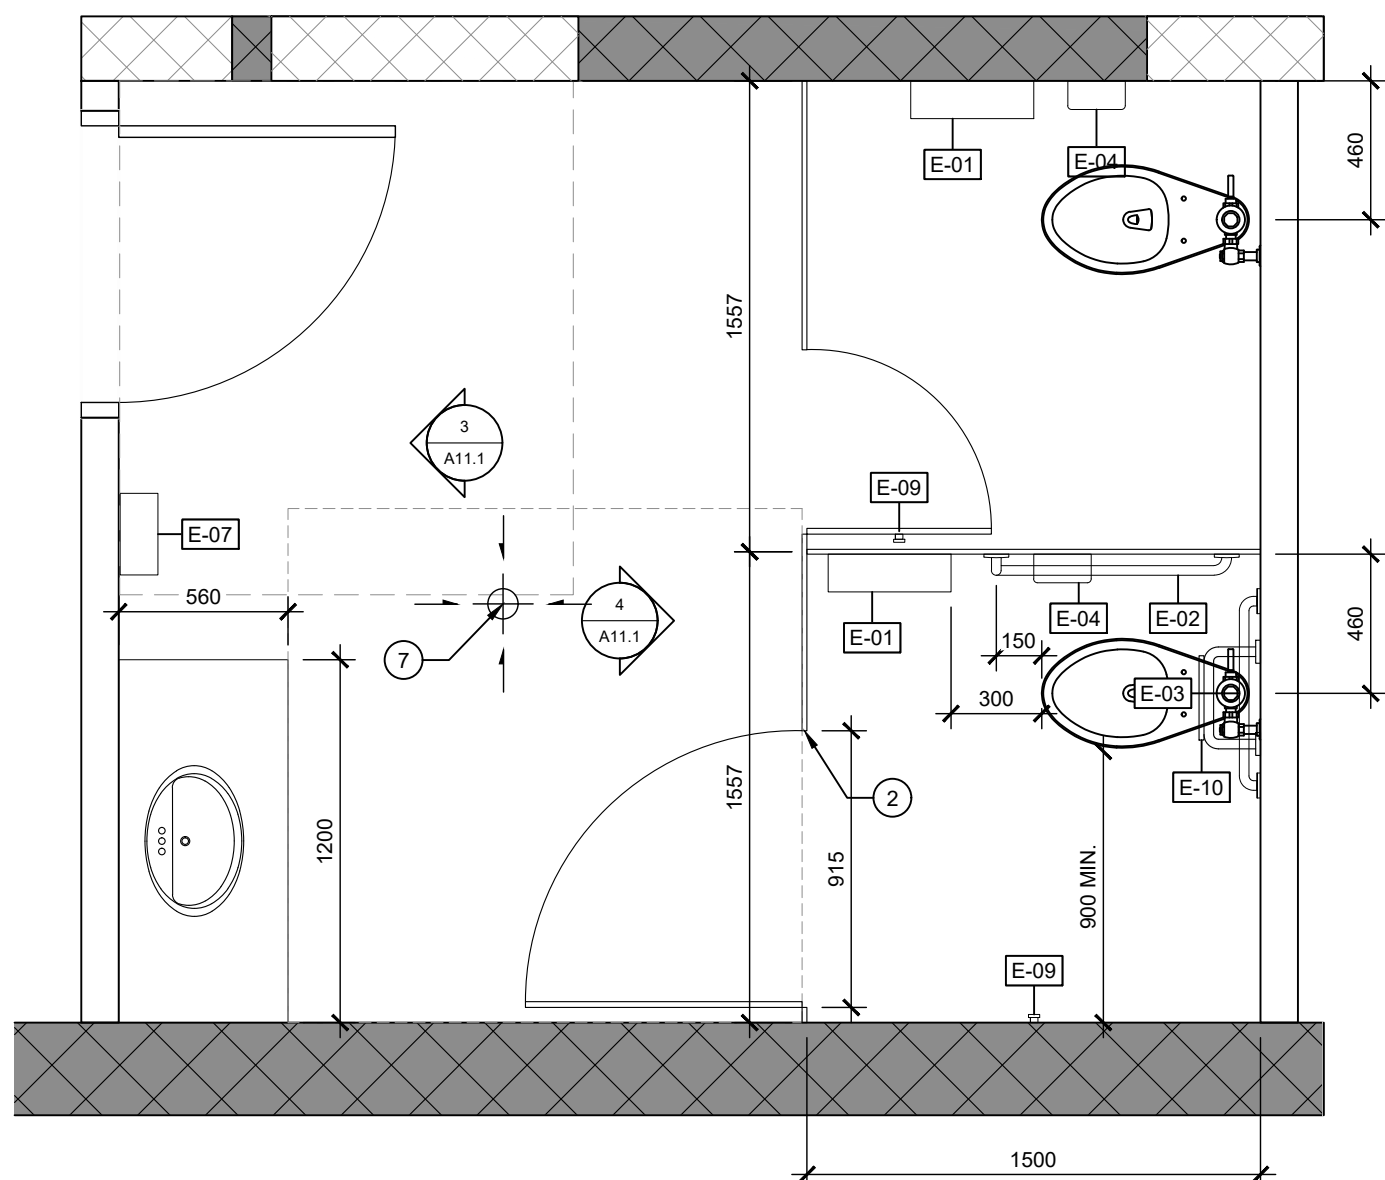


B PLAN AGRANDI BLOC SANITAIRE
ÉCHELLE: 1/25

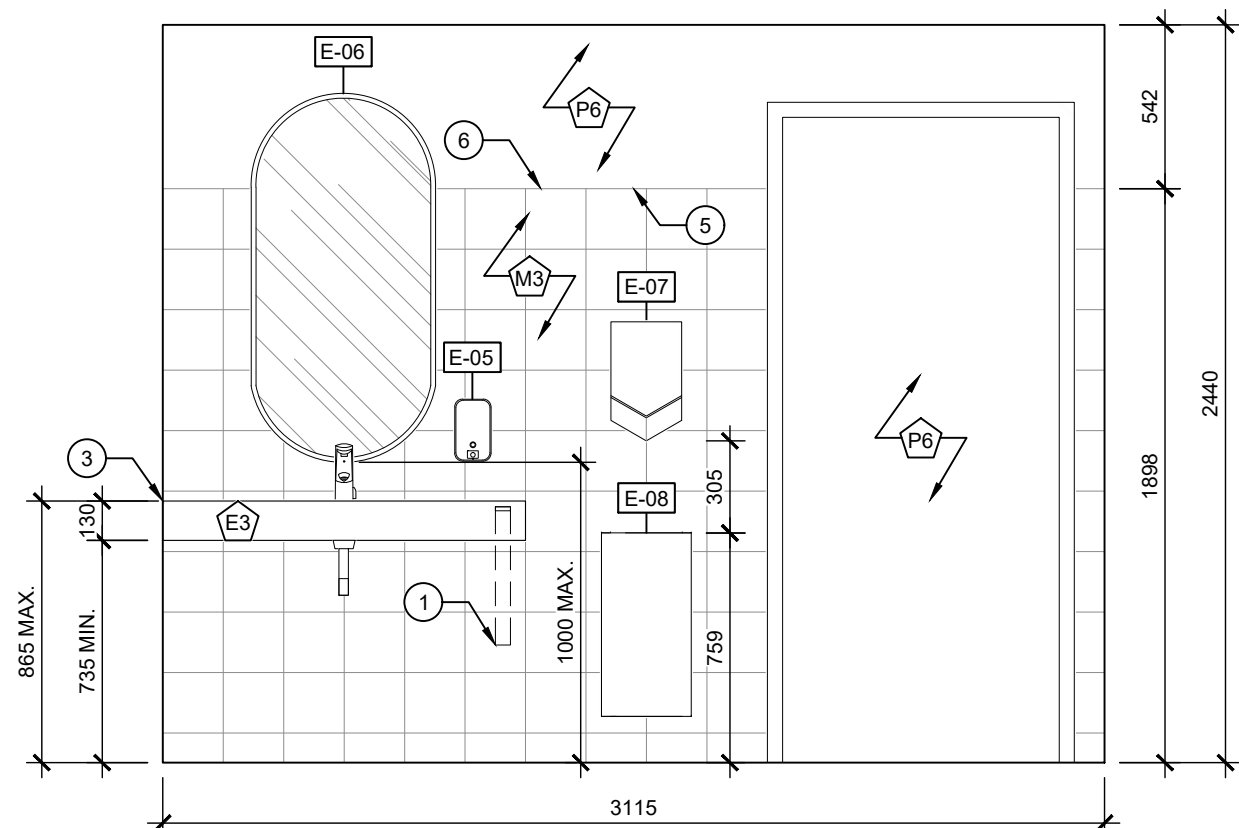


3 ÉLÉVATION VANITÉ
ÉCHELLE: 1/25

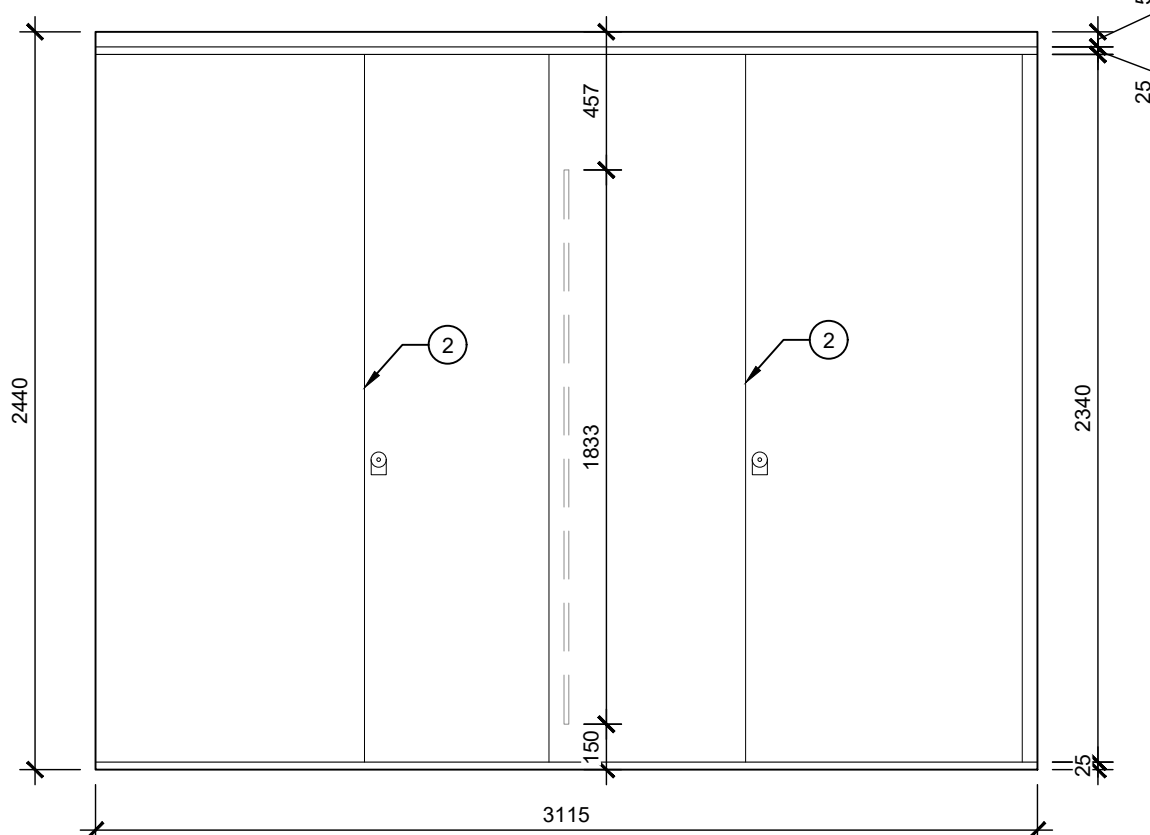


4 ÉLÉVATION CABINE TOILETTE HOMME
ÉCHELLE: 1/25

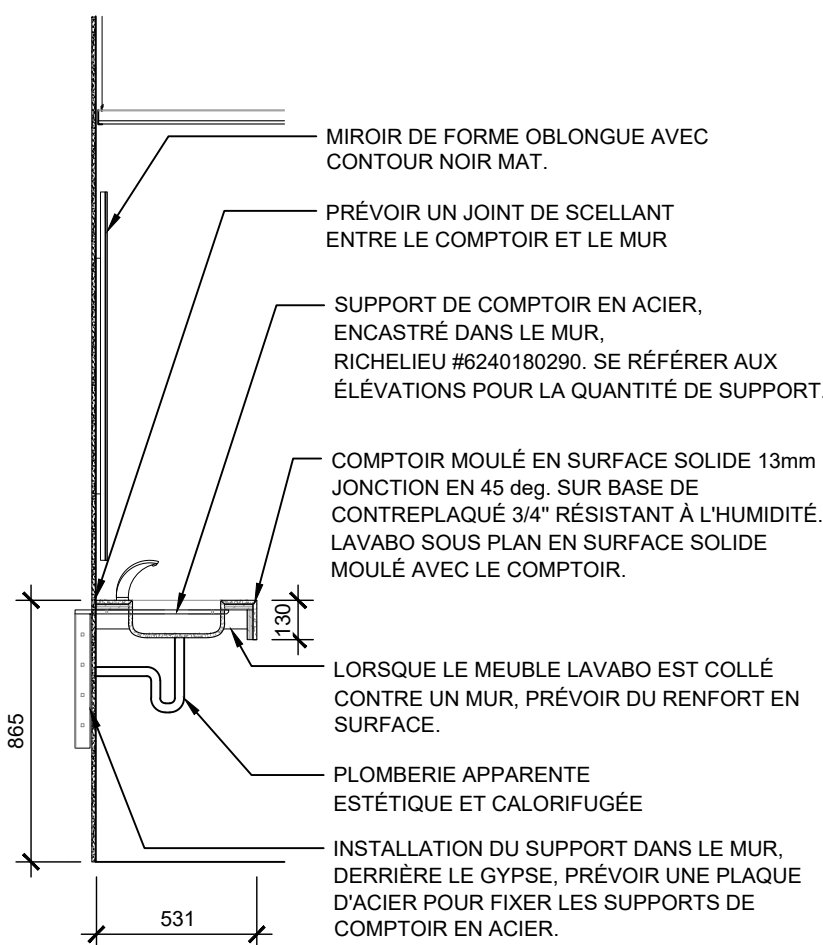


1 COUPE TYPIQUE VANITÉ
ÉCHELLE: 1/25

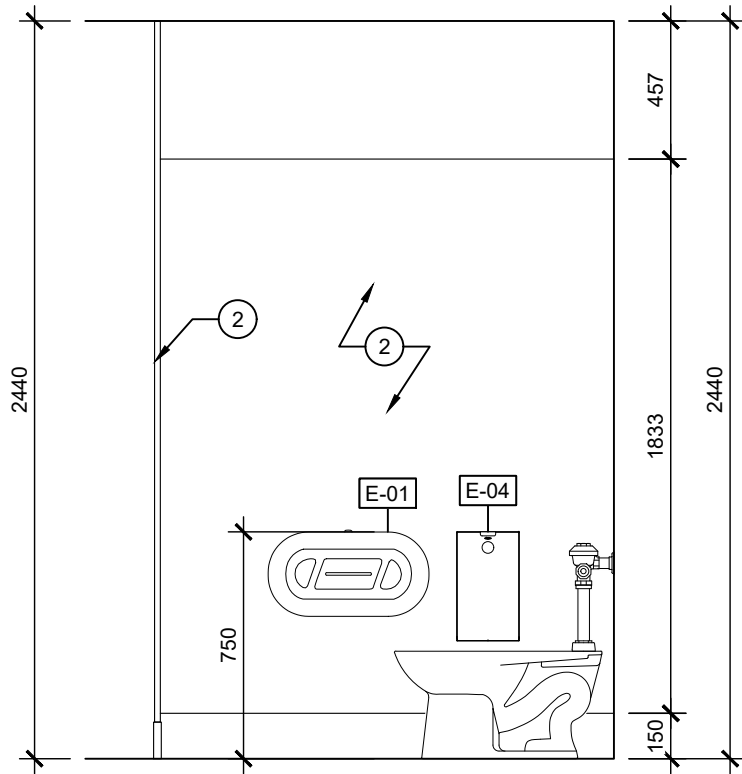


ÉLÉVATION TYPIQUE CÔTÉ TOILETTE
ÉCHELLE: 1/25

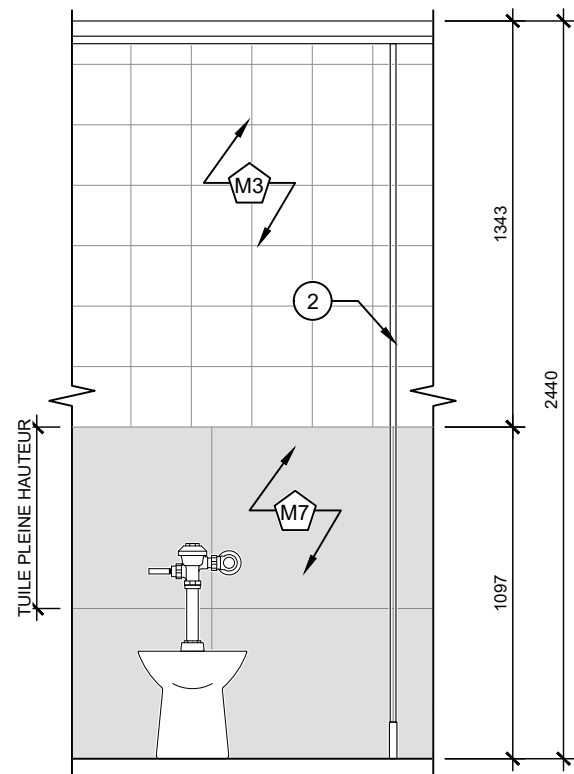


ÉLÉVATION TYPIQUE FACE TOILETTE
ÉCHELLE: 1/25

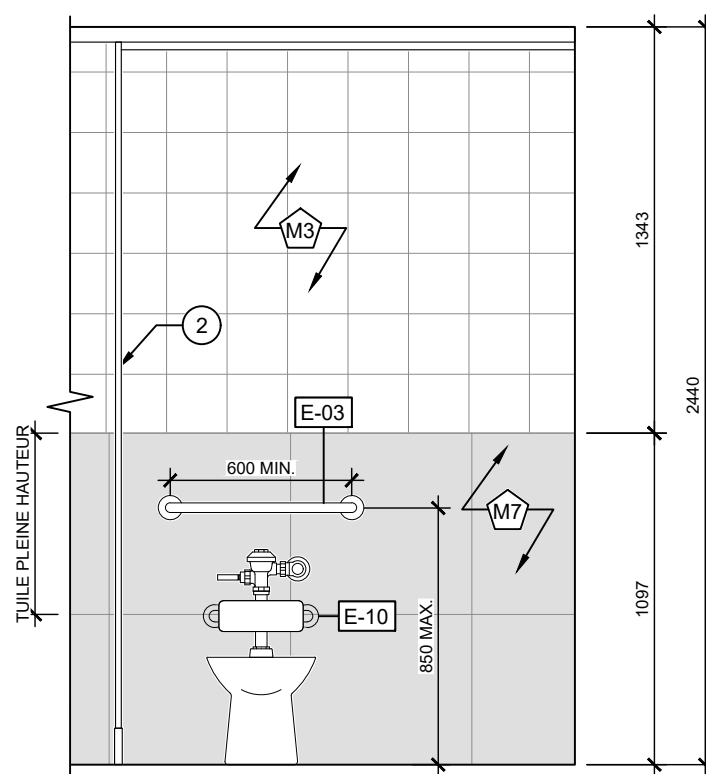

ÉLÉVATION TYPIQUE TOILETTE ACCES.
ÉCHELLE: 1/25

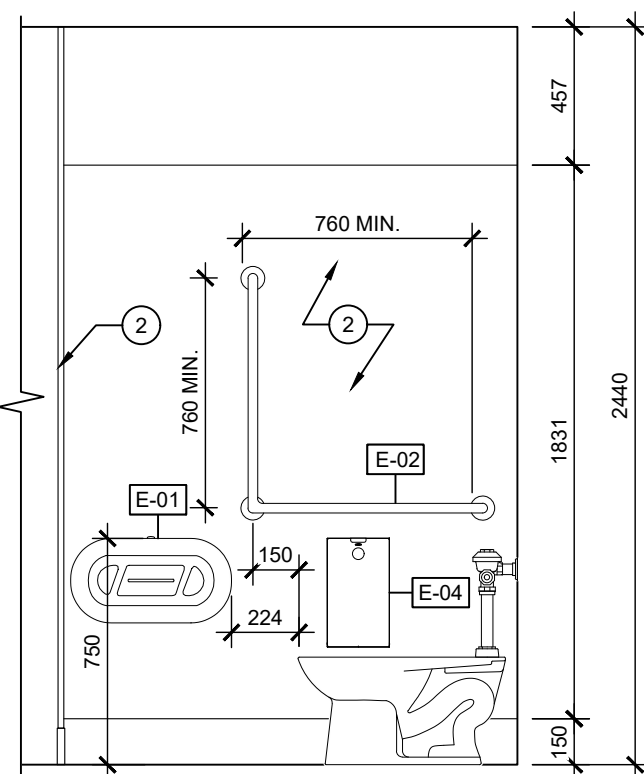

ÉLÉVATION TYPIQUE CÔTÉ TOILETTE ACCESSIBLE
ÉCHELLE: 1/25

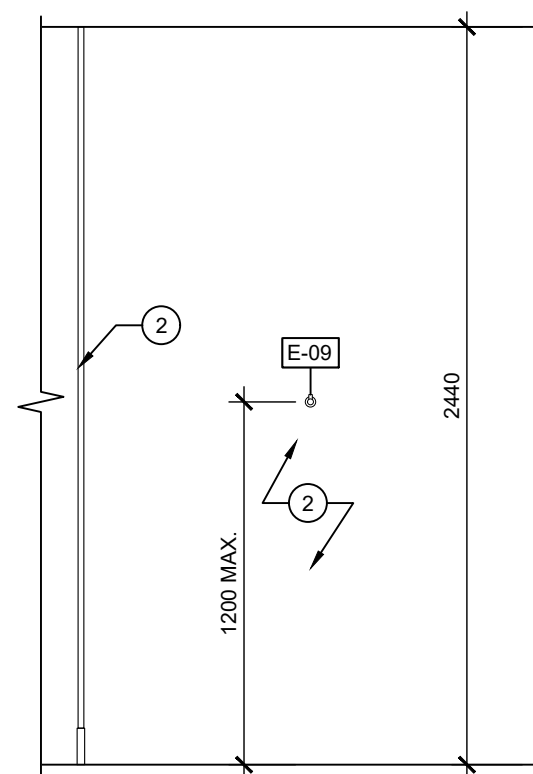

ÉLÉVATION TYPIQUE CROCHET
ÉCHELLE: 1/25

NOTES PARTICULIÈRES

- TOUTES DEMANDES D'ÉQUIVALENCES DES PRODUITS SPÉCIFIÉS DEVRONT ÊTRE EFFECTUÉES PENDANT LA PÉRIODE D'APPEL D'OFFRES ET DEVRA ÊTRE APPRouvÉ PAR L'ARCHITECTE. SE RÉFÉRER AUX CONDITIONS GÉNÉRALES DE LA CSWQ.
- FOURNIR ET INSTALLER DES SUPPORTS ROBUSTES DISSIMULÉS. CIE: RICHELIEU, MODÈLE: 8240180290. FINI: NOIR, OU MODÈLE ÉQUIVALENT APPROUVÉ PAR L'ARCHITECTE PENDANT LA PÉRIODE D'APPEL D'OFFRES. * À INSTALLER AVANT LA POSE DU GYPSE *
- FOURNIR ET INSTALLER DES PARTITIONS DE TOILETTE EN PHÉNOLOGIE, AVEC INTIMITÉ ACCRUE, SANS VISIBILITÉ ENTRE LES PANNEAUX FIXES ET LES PORTES. POUR TOUTES LES SALLES DE TOILETTES HOMME ELLES SERONT EN FINI ES ET POUR LES SALLES DE TOILETTES FEMME E6. TYPE DE FIXATION: PLANCHER/PLAFOND. VOIR ÉLÉVATIONS.
- FOURNIR ET INSTALLER UN COMPTOIR MOULÉ EN SURFACE SOLIDE FINI E3, AVEC LES LAVABOS EN SURFACE SOLIDE INTÉGRÉ. SE RÉFÉRER AUX ÉLÉVATIONS À LA PAGE A11.1 POUR LE FINI. MODÈLE DE LAVABO: CIE: EVERFORM, MODÈLE: VANITÉ 1513. FINI: 102 ARTIQUE. PRÉVOIR L'INSTALLATION DE SUPPORT ROBUSTE DISSIMULÉ À INSTALLER AVANT LA POSE DU GYPSE. SE RÉFÉRER À LA COUPE À LA PAGE A11.1.
- DÉBUTER L'INSTALLATION DE LA CÉRAMIQUE AVEC UNE TUILE PLEINE CENTRÉE DANS LE MUR ET UNE TUILE PLEINE AU HAUT DU MUR. HAUTEUR D'INSTALLATION 1898mm.
- DÉBUTER L'INSTALLATION DE LA CÉRAMIQUE AVEC LE JOINT CENTRÉ DANS LE MUR ET UNE TUILE PLEINE AU HAUT DU MUR. HAUTEUR D'INSTALLATION 1898mm.
- FOURNIR ET INSTALLER UNE MOULURE DE FINITION DE TEL QUE SCHLUTER JOLLY FINI ACIER INOXYDABLE, OU ÉQUIVALENT APPROUVÉE.
- NOUVEAU DRAIN DE PLANCHER, PRÉVOIR UNE PENTE DANS LA DALLE (MIN 2%). COORDONNER AVEC MÉCANIQUE.

LÉGENDE DES ÉQUIPEMENTS

-PRÉVOIR LES FONDS DE CLOUAGE EN ACIER NÉCESSAIRES DANS LES MURS POUR TOUS LES APPAREILS ET ACCESSOIRES.

-SE RÉFÉRER À LA SECTION DE DEVIS 10 28 00 POUR PLUS DE DÉTAIL.

L'ENTREPRENEUR DOIT FOURNIR ET INSTALLER LES APPAREILS ET LES ACCESSOIRES DE TOILETTE SUIVANTS:

- | | |
|------|---|
| E-01 | DISTRIBUTEUR À PAPIER HYGIÉNIQUE :
FINI: ACIER INOXYDABLE |
| E-02 | BARRE D'APPUI EN "L":
DIMENSIONS: 760mm X 760mm (30" X 30")
FINI: ACIER INOXYDABLE |
| E-03 | BARRE D'APPUI 600 mm:
FINI: ACIER INOXYDABLE |
| E-04 | POUBELLE POUR SERVIETTES HYGIÉNIQUES:
FINI: ACIER INOXYDABLE |
| E-05 | DISTRIBUTEUR À SAVON:
FINI: NOIR MAT |
| E-06 | MIROIR EN VERRE TREMPÉ DE FORME OBLONGUE:
DIMENSIONS: 610mm X 1220mm (24" X 48")
FINI: NOIR MAT |
| E-07 | SÈNE-MAIN:
SE RÉFÉRER AUX PLANS EN MÉCANIQUE POUR PLUS DE DÉTAIL. |
| E-08 | POUBELLE:
FINI: NOIR MAT |
| E-09 | CROCHET:
FINI: NOIR MAT |
| E-10 | APPUI-DOS REMBOURRÉ:
SE RÉFÉRER AUX PLANS MÉCANIQUE |
| E-11 | DISTRIBUTEUR À SAVON MODÈLE ALLONGÉ:
FINI: NOIR MAT |
| E-12 | BARRE D'APPUI EN FORME DE "L":
DIMENSIONS: 1000mm X 760mm
FINI: ACIER INOXYDABLE |
| E-13 | BARRE D'APPUI 1000 mm:
FINI: ACIER INOXYDABLE |
| E-14 | ROBINET DE DOUCHE, VOIR MÉCANIQUE |
| E-15 | SIÈGE DE DOUCHE MURAL:
FINI: PHÉNOLOGIE BLANC ET ACIER INOXYDABLE. |
| E-16 | ÉTAGÈRE RECTANGULAIRE POUR MURS CARRELÉS
DIMENSIONS: 300mmX150mm
FINI: ACIER INOXYDABLE |

CE DOCUMENT NE DOIT
PAS ÊTRE UTILISÉ À DES
FINS DE CONSTRUCTION

SCEAU:



CLIENT:

COMMISSION SCOLAIRE
WESTERN QUÉBEC
15 RUE KATIMAVIK,
GATINEAU, QC J9J 0E9

NO DE PROJET CLIENT:

25510B018

PROJET:

RÉNOVATION DES
VESTIAIRES

ÉCOLE PHILEMON WRIGHT
80 RUE DANIEL-JOHNSON
GATINEAU, QC J8Z 1S3

ÉMISSIONS :

2026/09/18	REMISE POUR APPEL D'OFFRE
2026/08/27	POUR COORDINATION
2026/07/17	REMISE 90% POUR COMMENTAIRES
2026/06/19	REMISE 50%
2026/04/08	AMÉNAGEMENT PRÉLIMINAIRE - REVISION 2
2026/03/30	AMÉNAGEMENT PRÉLIMINAIRE - REVISION 1
2026/03/23	AMÉNAGEMENT PRÉLIMINAIRE

DESSIN:

AGRANDIS DES
SALLES DE TOILETTE


*ÉCHELLE MÉTRIQUE INDIQUÉE

VÉRIFIÉ PAR :
M.-E. SIMARD

DESSINÉ PAR :
ED, MLV, JFM

PAGE:

A11.1

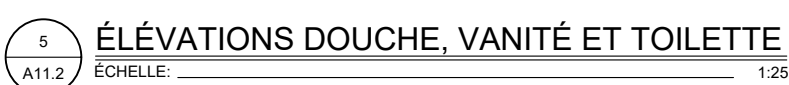

NOTES PARTICULIÈRES

- ① FOURNIR ET INSTALLER DE NOUVELLES PARTITIONS DE CABINE DE DOUCHE ET DE TOILETTE EN PHÉNOLIQUE AVEC INTIMITÉ ACCRUE. TYPE DE FIXATION: PLANCHER - PLAFOND. SE RÉFÉRER À LA PAGE A11.3 POUR LES ÉLÉVATIONS TYPIQUES DE CABINE ET LES FINIS.

- ② FOURNIR ET INSTALLER UN COMPTOIR MOULÉ EN SURFACE SOLIDE AVEC LES LAVABOS MOULÉ EN SURFACE SOLIDE INTÉGRÉ. FINI EN E3. MODÈLE DE LAVABO - CIE.: EVERFORM, MODÈLE.: VANITÉ 1513, FINI.: 102 ARTIQUE. SE RÉFÉRER AU DÉTAIL À LA PAGE A11.2. PRÉVOIR L'INSTALLATION DE SUPPORT ROBUSTE DISSIMULÉ À INSTALLER AVANT LA POSE DU GYPSE.

- 3 FOURNIR ET INSTALLER UN COMPTOIR MOULÉ EN SURFACE SOLIDE. FINI EN E3. PRÉVOIR L'INSTALLATION DE SUPPORT ROBUSTE DISSIMULÉ À INSTALLER AVANT LA POSE DU GYPSE, SE RÉFÉRER À LA PAGE A11.1 POUR PLUS DE DÉTAIL.

- ④ FOURNIR ET INSTALLER UN BANC EN ANGLE DANS CHAQUE CABINE DE DOUCHE DU MÊME FINI QUE LES PARTITIONS AINSI QUE DEUX CROCHETS CENTRÉS AU DESSUS DU BANC.

- ⑤ FOURNIR ET INSTALLER DES NOUVEAUX CASIERS EN PHÉNOLIQUE, À DEUX PORTES, LARGEUR 305mm, PROFONDEUR 457mm. SERRURE FAIT POUR CADENAS. SE RÉFÉRER AUX ÉLEVATIONS TYPIQUES, PAGE A11.3.

LÉGENDE DES CASIERS

- CASIER EFFET BOIS FINI E2
-  CASIER NOIR FINI E4

- ⑥ FOURNIR ET INSTALLER UN BANC SUR TOUTE LA LARGEUR DE LA CABINE DE CHANGE DU MÊME FINI QUE LES PARTITIONS. AINSI QUE DEUX CROCHETS CENTRÉS AU DESSUS DU BANC.

- ⑦ FOURNIR ET INSTALLER UN BANC SUR MESURE
RÉFÉRER À L'ÉLEVATION 9, À LA PAGE A11.3.

- 8 DÉBUTER L'INSTALLATION DE LA CÉRAMIQUE AVEC UNE TUILE PLEINE CENTRÉ DANS LE MUR ET UNE TUILE PLEINE AU HAUT DU MUR. HAUTEUR D'INSTALLATION 1898mm.

- 9 DÉBUTER L'INSTALLATION DE LA CÉRAMIQUE AVEC UNE
TUILE PLEINE ICI.


- ⑩ FOURNIR ET INSTALLER UN BANC MOULÉ EN SURFACE SOLIDE EN CONTINUITÉ AVEC LE COMPTOIR MOULÉ. FIN EN E3. PRÉVOIR L'INSTALLATION DE SUPPORT ROBUSTE

- 11 FOURNIR ET INSTALLER UNE MOULURE DE FINITION TEL QUE SCHLUTER JOLLY FINI ACIER INOXYDABLE , OU ÉQUIVALENT APPROUVÉE.

- 12 FOURNIR ET INSTALLER DES SUPPORTS ROBUSTES
DISSIMULÉS. CIE.: RICHELIEU, MODÈLE.: 6240180290,
FINI.: NOIR. OU MODÈLE ÉQUIVALENT APPROUVÉ PAR
L'ARCHITECTE PENDANT LA PÉRIODE D'APPEL D'OFFRES
*** À INSTALLER AVANT LA POSE DU GYPSE ***

- 13 NOUVEAU DRAIN DE PLANCHER, PRÉVOIR UNE PENTE DANS LA DALLE (MIN 2%). COORDONNER AVEC MÉCANIQUE.

- 14 FOURNIR ET INSTALLER DES SUPPORTS ROBUSTES DISSIMULÉS. CIE.: RICHELIEU, MODÈLE.: 6240120290, FINI.: NOIR. OU MODÈLE ÉQUIVALENT APPROUVÉ PAR L'ARCHITECTE PENDANT LA PÉRIODE D'APPEL D'OFFRES
- * À INSTALLER AVANT LA POSE DU GYPSE ***

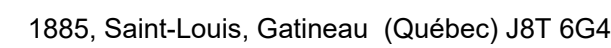

Courriel : mesimard@a4architecture.com

Courriel : mesimard@a4architecture.com

CE DOCUMENT NE DOIT
PAS ÊTRE UTILISÉ À DES
FINS DE CONSTRUCTION

SCEAU:



CLIENT:

COMMISSION SCOLAIRE
WESTERN QUÉBEC
15 RUE KATIMAVIK,
GATINEAU, QC J9J 0E9

NO DE PROJET CLIENT:
25510B018

PROJET:
RÉNOVATION DES
VESTIAIRES

ÉCOLE PHILEMON WRIGHT
80 RUE DANIEL-JOHNSON
GATINEAU, QC J8Z 1S3

ÉMISSIONS :

2026/09/18	REMISE POUR APPEL D'OFFRE
2026/08/27	POUR COORDINATION
2026/08/17	REMISE 90% POUR COMMENTAIRES
2026/06/19	REMISE 50%
2026/04/08	AMÉNAGEMENT PRÉLIMINAIRE - RE
2026/03/30	AMÉNAGEMENT PRÉLIMINAIRE - RE
2026/03/23	AMÉNAGEMENT PRÉLIMINAIRE

DESSIN:

AGRANDI TOILETTE ACCES.
ET VESTIAIRES

*ÉCHELLE MÉTRIQUE INDIQUÉE




VÉRIFIÉ PAR :
M.-E. SIMARD

DESSINÉ PAR
ED, MLV, JFM

A11.2

ARCHITECTURE

25-1192 - RÉNOVATION DES VESTIAIRES

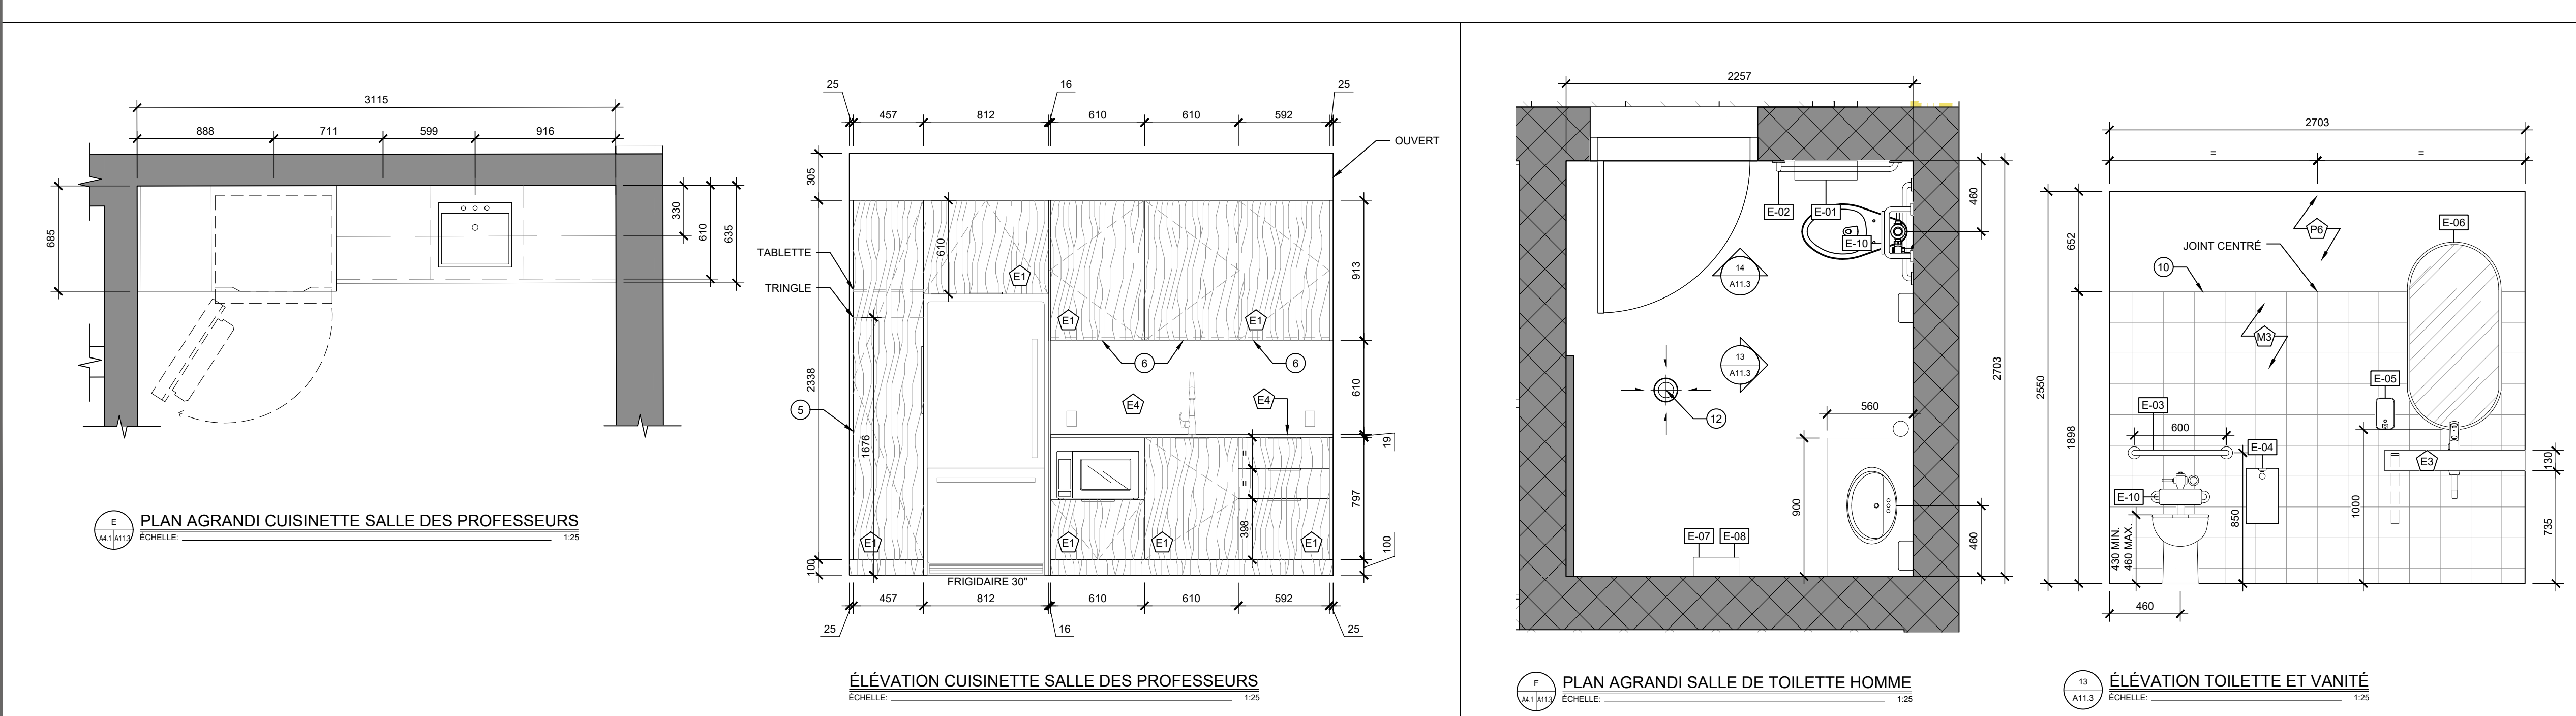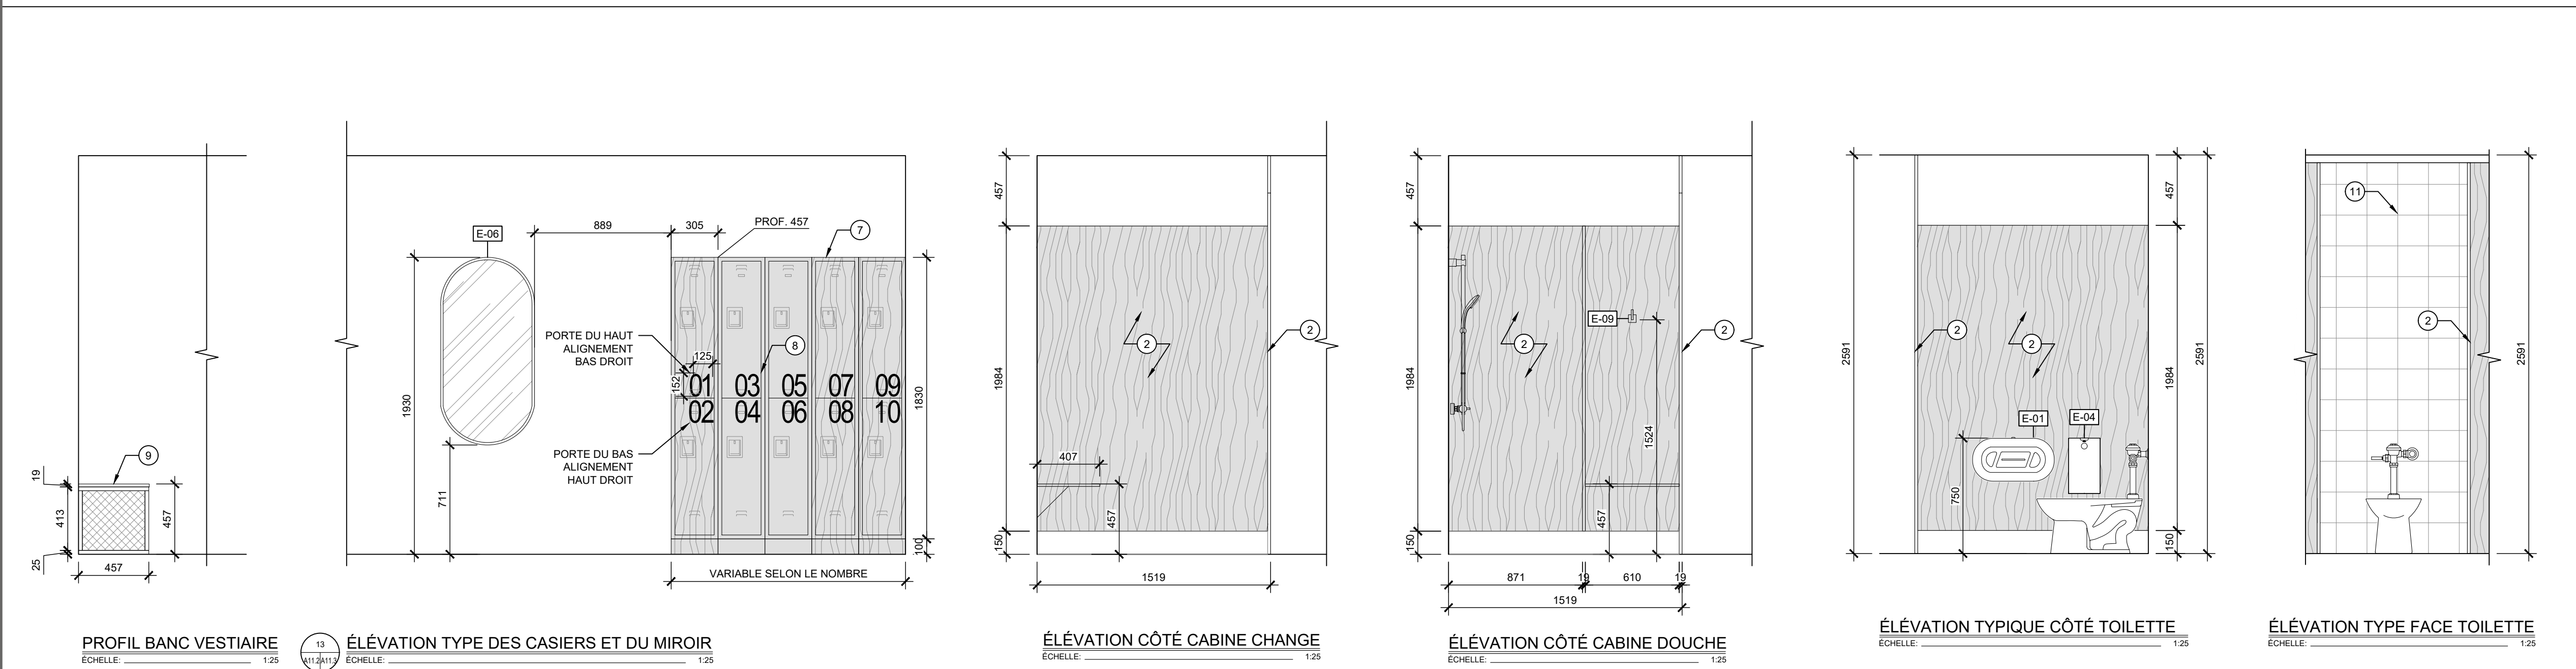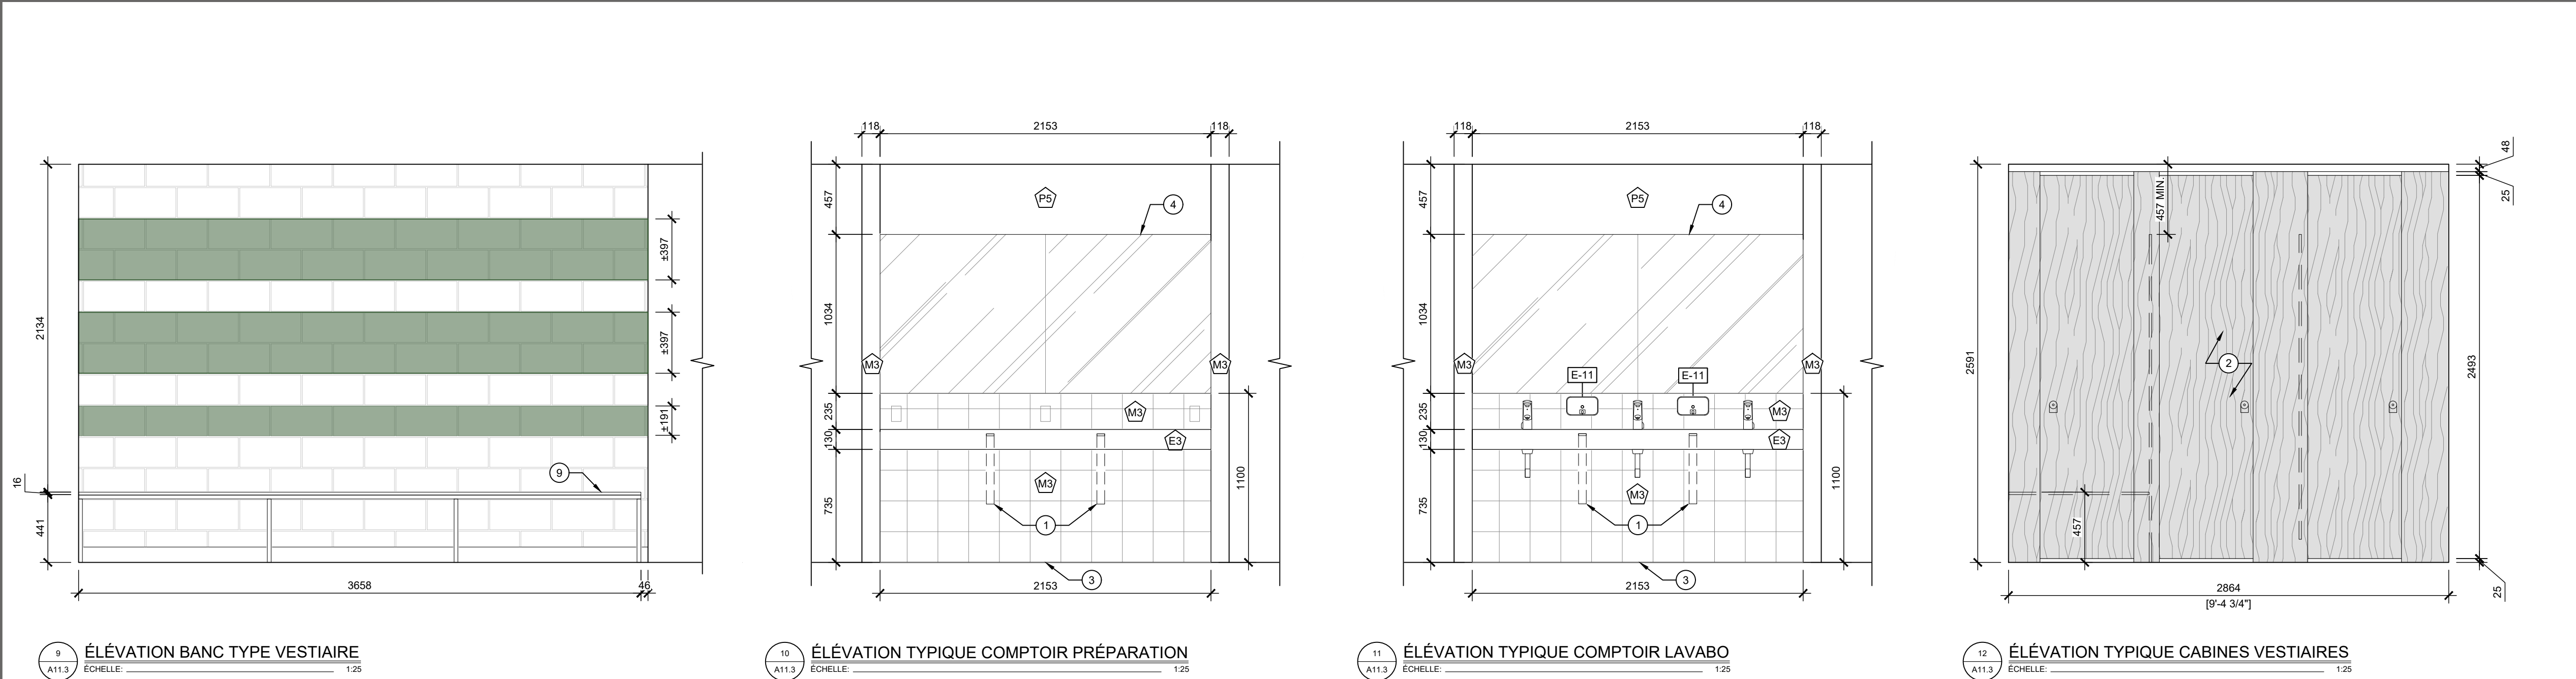

- ### NOTES PARTICULIÈRES
- TOUTES DEMANDES D'ÉQUIVALENCES DES PRODUITS SPÉCIFIÉS DEVONT ÊTRE EFFECTUÉES PENDANT LA PÉRIODE D'APPEL D'OFFRES ET DEVRA ÊTRE APPROUVÉ PAR L'ARCHITECTE. SE RÉFÉRER AUX CONDITIONS GÉNÉRALES DE LA CSWQ.
 - SE RÉFÉRER AUX LÉGENDES PAGES A1.10 POUR LES SPÉCIFICATIONS DES FINIS.
 - SE RÉFÉRER À LA LÉGENDE D'ÉQUIPEMENTS PAGES A11.2 POUR LES SPÉCIFICATIONS DES ÉQUIPEMENTS.
 - FOURNIR ET INSTALLER DES COULISSES LEGRABOX PURE (BLUMOTION), COULEUR GRIS ORION. UTILISER LA HAUTEUR DE BOÎTE NÉCESSAIRE POUR LES DIFFÉRENTES HAUTEURS DE TIROIRS.
 - FOURNIR ET INSTALLER DES PENTURES DE TYPES EUROPÉENNES À OUVERTURES MINIMALE DE 110 DEGRÉS SUR AMORTISSEURS. PRÉVOIR DES LIMITATEURS D'OUVERTURES LORSQUE NÉCESSAIRE.
 - FOURNIR ET INSTALLER DES POIGNÉES DE REBORD FINI BLANC MAT POUR LA CUISINETTE. DIMENSION: ADAPTÉES À L'ARMOIRE. SE RÉFÉRER AU DEVIS POUR LE MODÈLE. SAUF INDICATION CONTRAIRE.
 - FOURNIR ET INSTALLER DES SUPPORTS ROBUSTES DISSIMULÉS, CIE: RICHELIEU, MODÈLE: 6240180290, FINI: NOIR. OU MODÈLE ÉQUIVALENT APPROUVÉ PAR L'ARCHITECTE PENDANT LA PÉRIODE D'APPEL D'OFFRES. **A INSTALLER AVANT LA POSE DU GYPSE.**
 - FOURNIR ET INSTALLER DES PARTITION DE TOILETTE ET DOUCHES EN PHÉNOLIQUE AVEC INTIMITÉ ACCRUE, SANS VISIBILITÉ ENTRE LES PANNEAUX FIXES ET LES PORTES. FINI E2. TYPE DE FIXATION: PLANCHER/PLAFOND.
 - DÉBUTER L'INSTALLATION DE LA CÉRAMIQUE AVEC UNE TUILE PLEINE - CENTRÉ DANS LE MUR ET UNE TUILE PLEINE EN HAUTEUR.
 - FOURNIR ET INSTALLER UN MIROIR EN VERRE TREMPÉ SUR MESURE, REBORD POLI. INSTALLATION COLLÉE. ÉCLAIRAGE DERRIÈRE LE MIROIR EN HAUT ET EN BAS.
 - FOURNIR ET INSTALLER DES PORTES EN STRATIFIÉ AVEC SUBSTRAT EN PANOULITE. INCLURE LE NOMBRE DE PENTURE EN QUANTITÉ SUFFISANTE POUR UN BON FONCTIONNEMENT.
 - PORTES PLUS LONGUES DE 20mm, POUR PERMETTRE UNE OUVERTURE PAR LE BAS. FOURNIR ET INSTALLER UN PANNEAU FINI SOUS LES ARMOIRES DE HAUT TEL QUE E1.
 - SE RÉFÉRER AUX AGRANDIS DES VESTIAIRES, POUR LES DIFFÉRENTS COULEURS DE CASIERS.
 - FOURNIR ET INSTALLER DES DÉCALQUES DE CHIFFRES EN VINYLE AUTOCOLLANT, POUR IDENTIFIER LES CASIERS. RÉPÉTER LE MOTIF SUR TOUTE LES RANGÉES DE CASIERS. POLICE: ARIAL NARROW: 125mm DE LARGEUR X 150mm DE HAUTEUR. FINI LAMINÉ BLANC MAT SUR LES CASIERS EFFET BOIS ET VERT AGENCÉ AU VESTIAIRE SUR LES CASIERS NOIRS. VESTIAIRE 1: COULEUR P4 VESTIAIRE 2: COULEUR P3 VESTIAIRE 3: COULEUR P2
 - FOURNIR ET INSTALLER UN BANC SUR MESURE EN STRUCTURE D'ACIER 25mm D'ÉPAISSEUR AVEC UN GRILLAGE MÉTALLIQUE DÉCORATIF À L'INTÉRIEUR, PEINTURE CUITE EN UNSINE, COULEUR RAL 6011. FINI E2 SUR LE DESSUS DE LA STRUCTURE POUR L'ASSISE.
 - FOURNIR ET INSTALLER UNE MOULURE DE FINITION TEL QUE SCHLUTER JOLLY FINI ACIER INOXYDABLE, OU ÉQUIVALENT APPROUVÉE.
 - SE RÉFÉRER AU PLAN DES FINIS POUR LE FINI DE MUR POUR CHACUN DES VESTIAIRES.
 - NOUVEAU DRAIN DE PLANCHER, PRÉVOIR UNE PENTE DANS LA DALLE (MIN 2%). COORDONNER AVEC MÉCANIQUE.
 - PEINDRE DES LIGNES VERTES, COULEUR TEL QU'INDIQUÉ SUR LES PLANS DES FINIS, SUR LES MURS DE BLOC. FOURNIR UN DESSIN D'ATELIER POUR APPROBATION.
- NOTE IMPORTANTE**
LES ÉLEVATIONS TYPQUES DE CETTE PAGE PEUVENT SE RETROUVER INVERSES (MIROIR) SUR CERTAINS PLANS DES VESTIAIRES. SE RÉFÉRER AUX PLANS DE CONSTRUCTIONS POUR PLUS DE DÉTAILS.

1885, Saint-Louis, Gatineau (Québec) J8T 6G4
Courriel: mesmard@4architecture.ca

CLIENT:
COMMISSION SCOLAIRE
WESTERN QUÉBEC
15 RUE KATIMAVIK,
GATINEAU, QC J9J 0E9

NO DE PROJET CLIENT:
25510B018

PROJET:
RÉNOVATION DES
VESTIAIRES

ÉCOLE PHILEMON WRIGHT
80 RUE DANIEL-JOHNSON
GATINEAU, QC J8Z 1S3

ÉMISSIONS :

2026/09/18	REMISE POUR APPEL D'OFFRE
2026/08/27	POUR COORDINATION
2026/07/17	REMISE 90% POUR COMMENTAIRES
2026/06/19	REMISE 50%
2026/04/08	AMÉNAGEMENT PRÉLIMINAIRE - REVISION 2
2026/03/30	AMÉNAGEMENT PRÉLIMINAIRE - REVISION 1
2026/03/23	AMÉNAGEMENT PRÉLIMINAIRE

DESSIN:
ÉLEVATIONS VESTIAIRES
AGRANDI CUISINETTE ET SDT
*ÉCHELLE MÉTRIQUE INDIQUÉE


VÉRIFIÉ PAR :
M.-E. SIMARD

DESSINÉ PAR :
ED, MLV, JFM


PAGE:
A11.3

ARCHITECTURE


25-1192 - RÉNOVATION DES VESTIAIRES

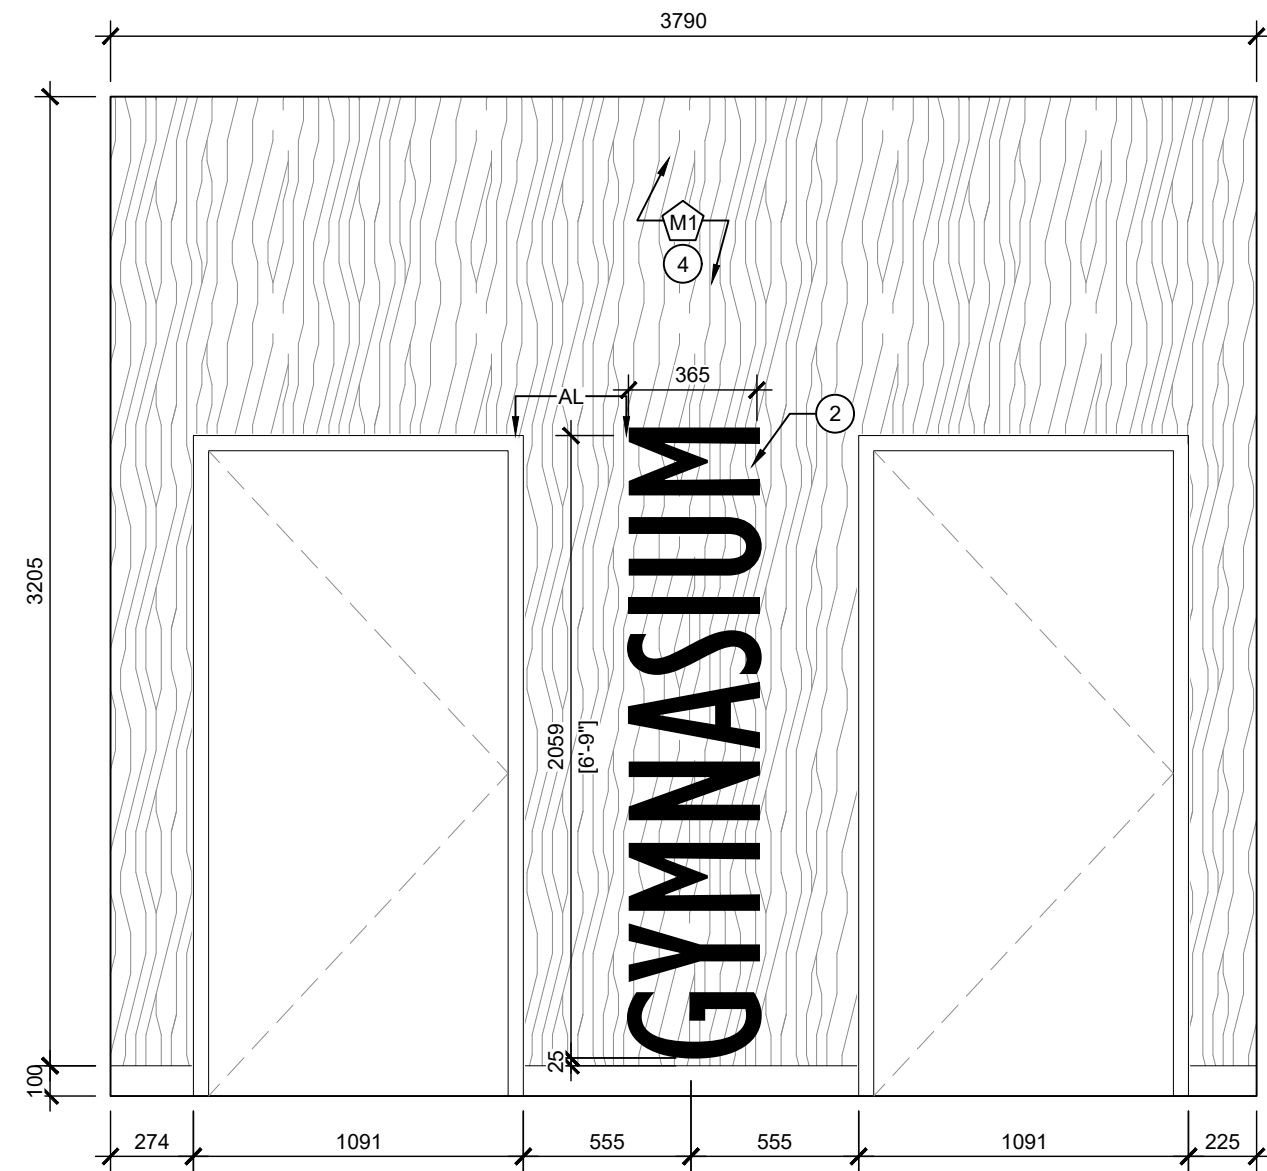


1 ÉLÉVATION OUVERTURE GYMNASE
ÉCHELLE 1:25

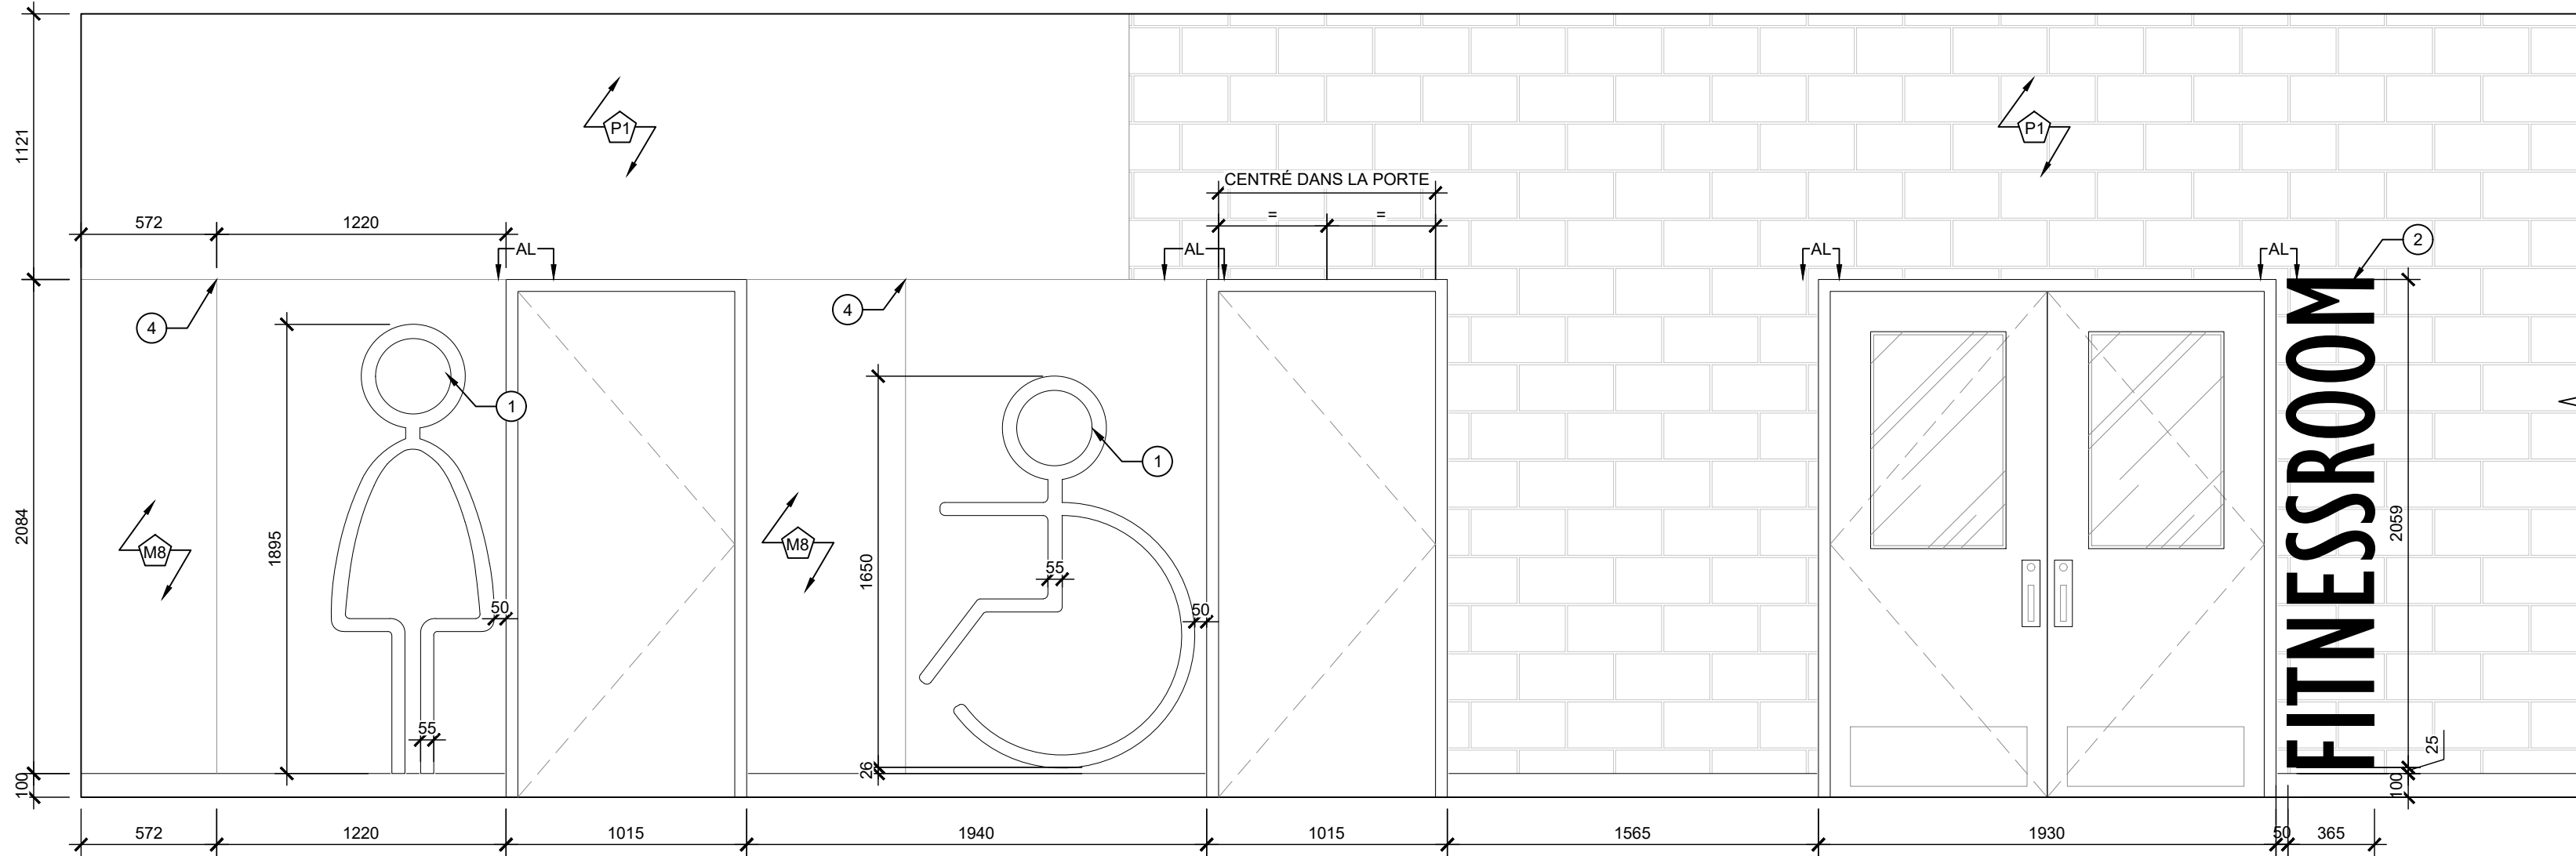


2 ÉLÉVATION CORRIDOR TOILETTE
ÉCHELLE 1:25

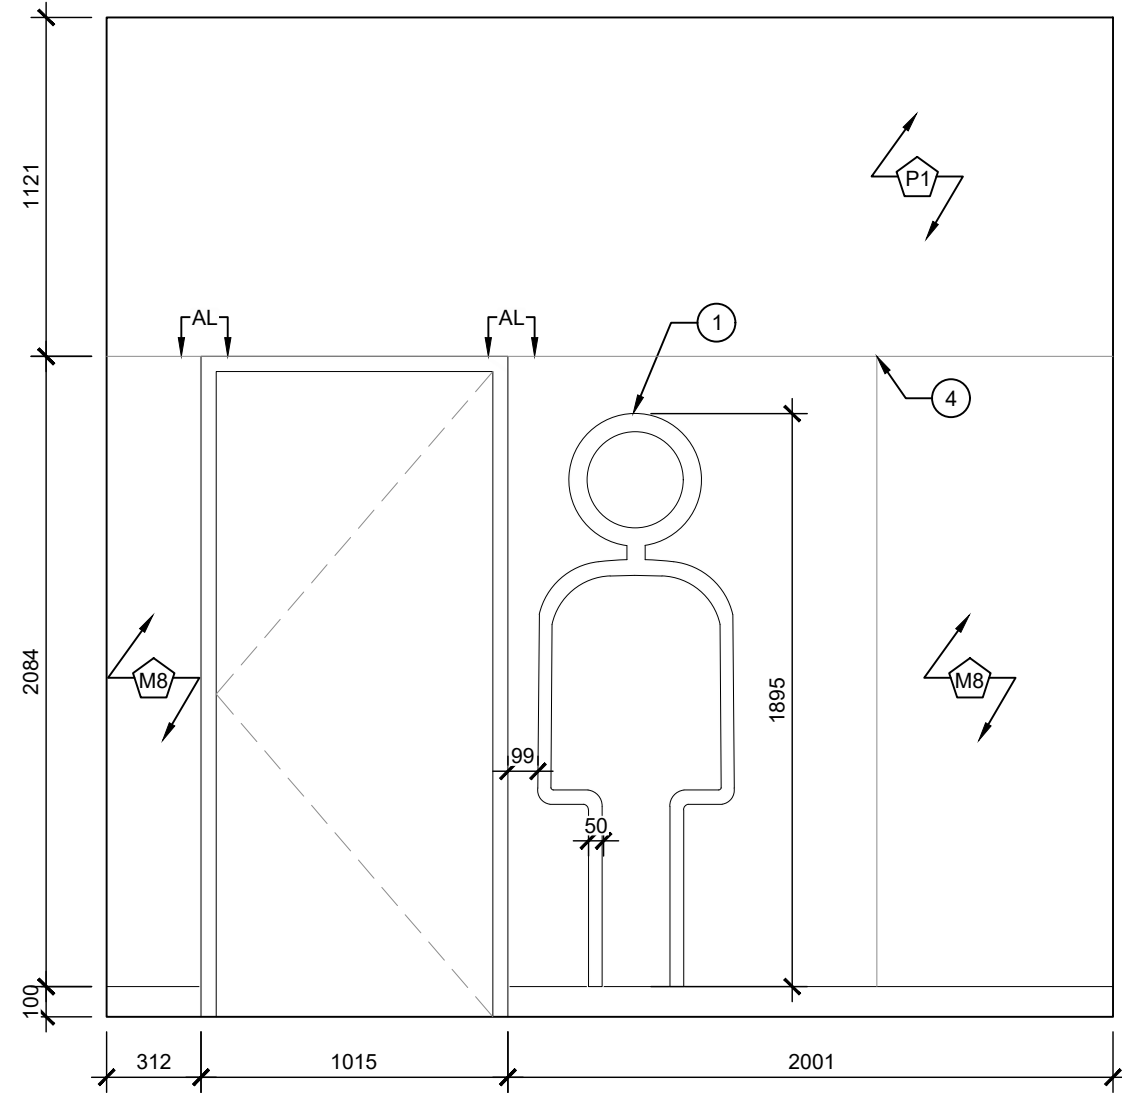


3 ÉLÉVATION CORRIDOR TOILETTE HOMME
ÉCHELLE 1:25

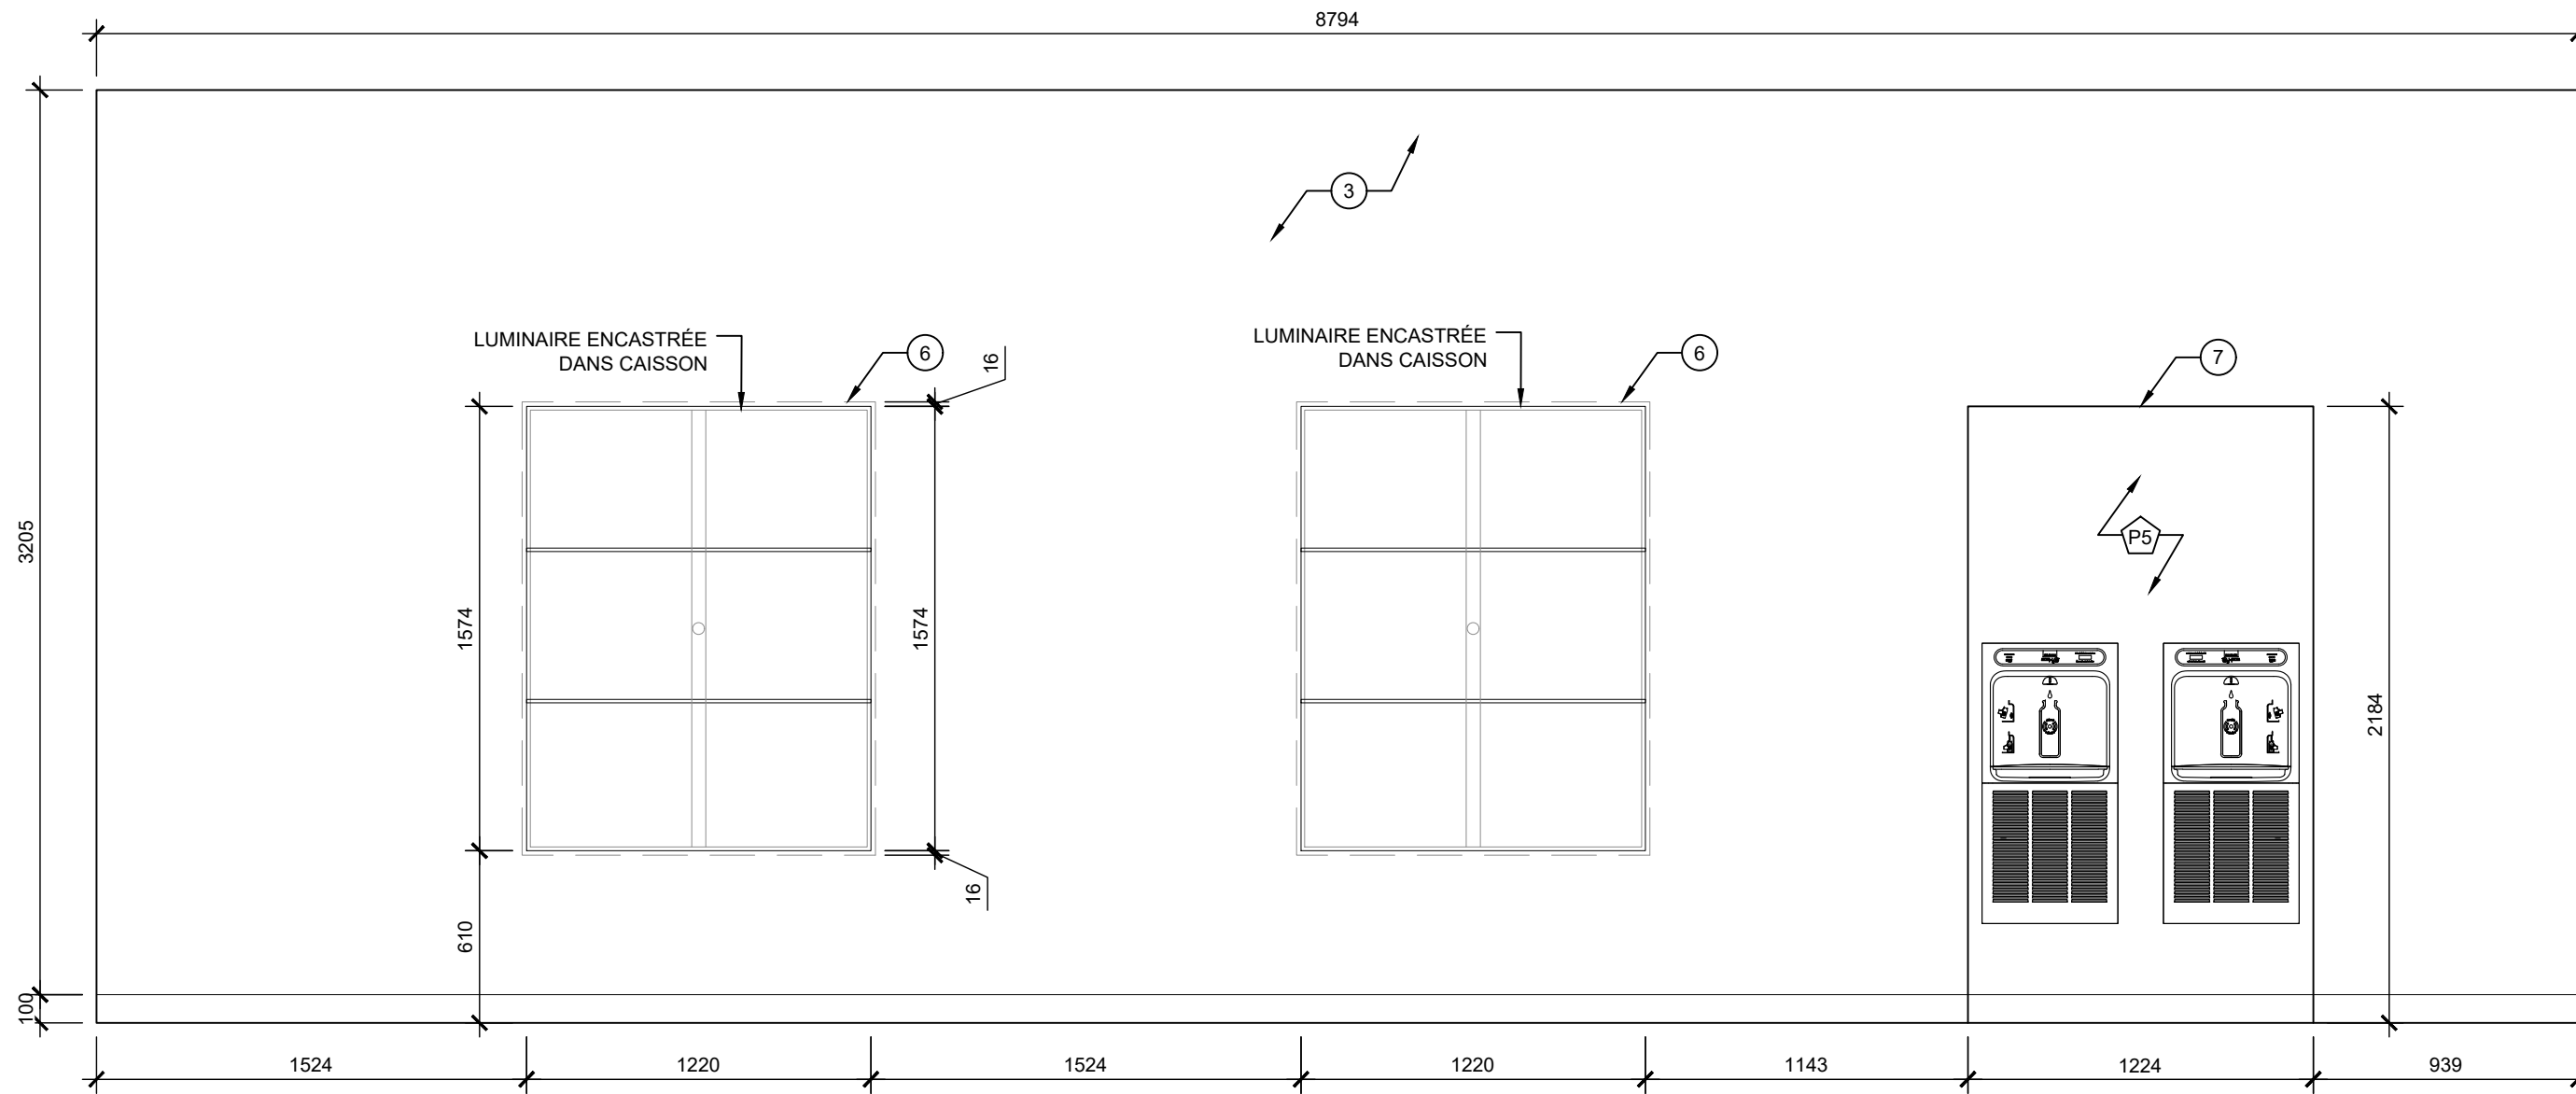

4 ÉLÉVATION CORRIDOR MURALE ET VITRINE
ÉCHELLE 1:25

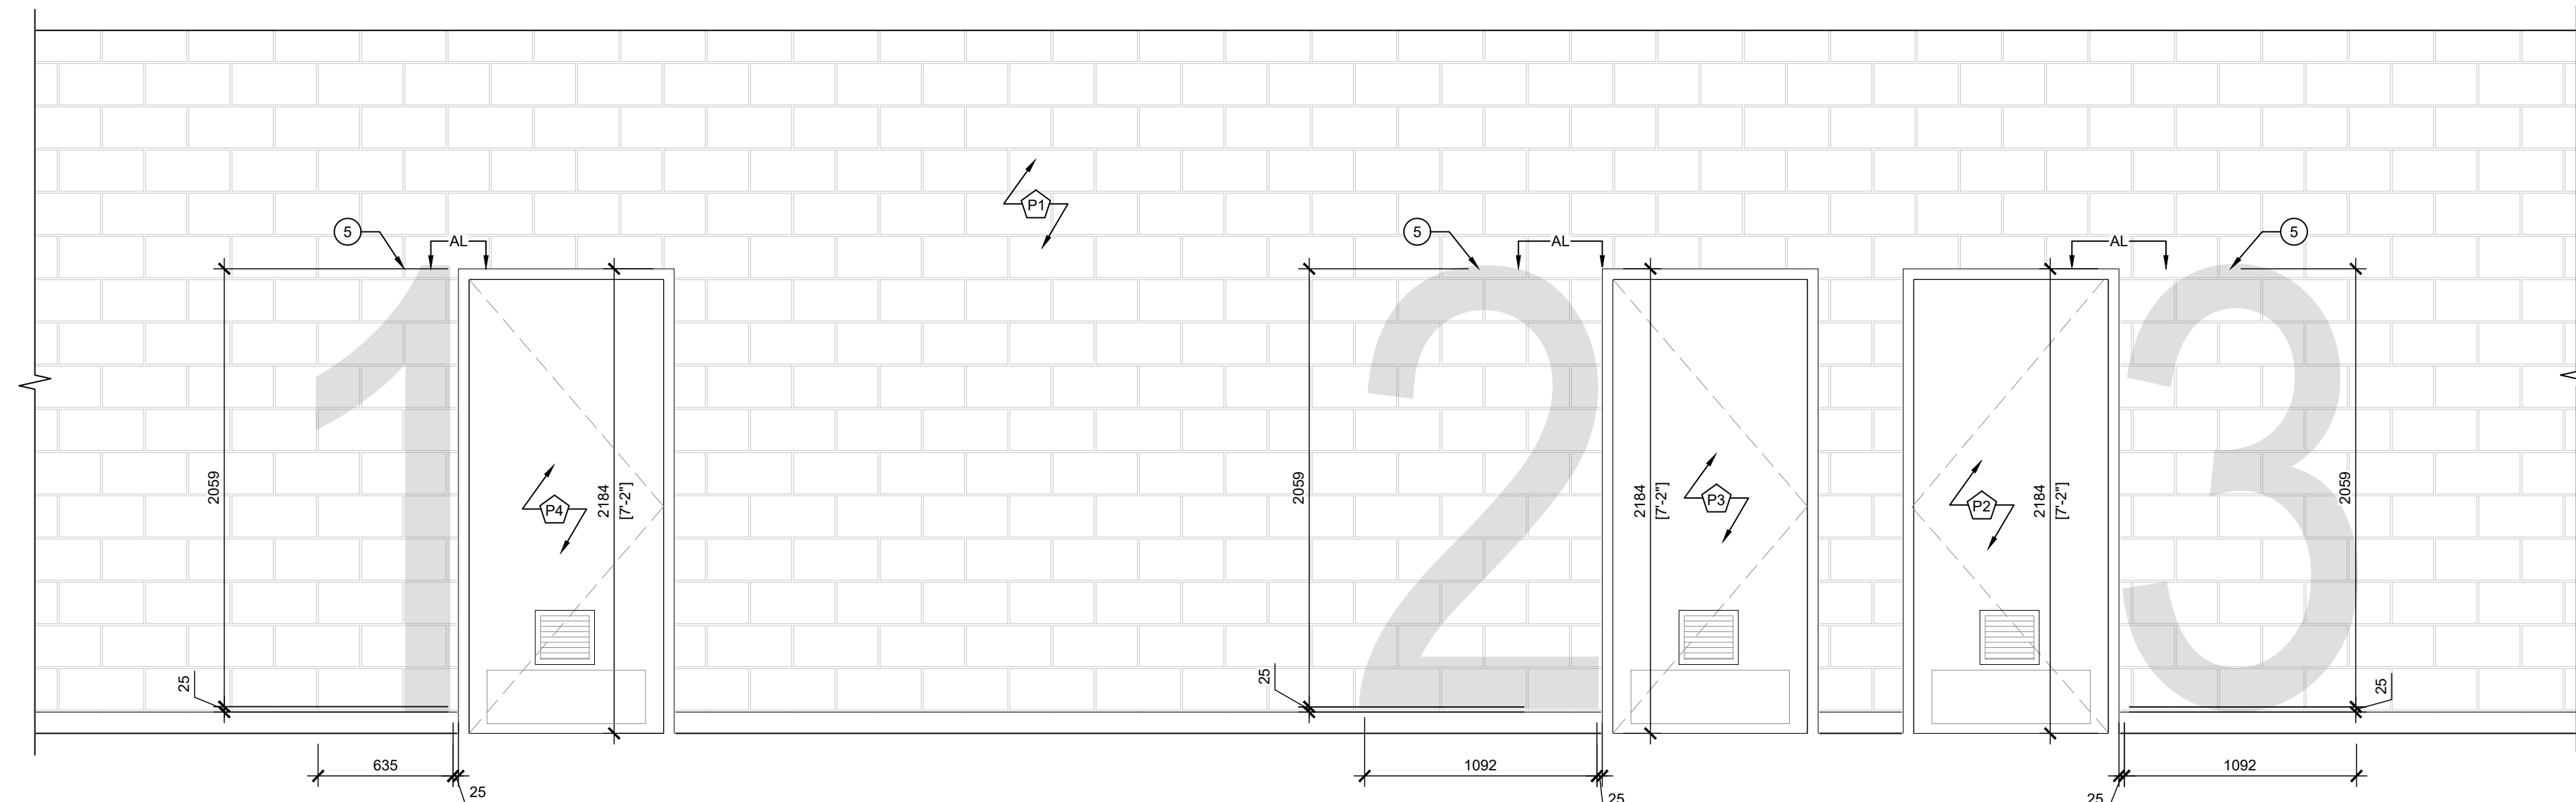


5 ÉLÉVATION CORRIDOR DES VESTIAIRES
ÉCHELLE 1:25

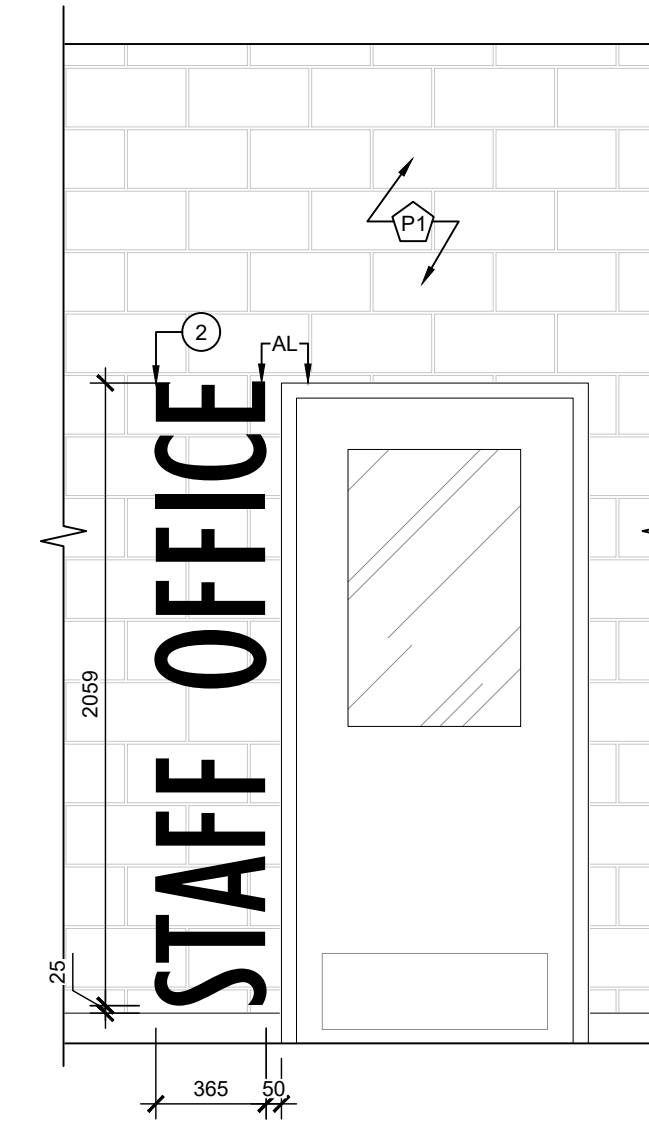

6 ÉLÉVATION CORRIDOR BUREAU
ÉCHELLE 1:25


- NOTES PARTICULIÈRES**
- POUR TOUTES DEMANDE D'ÉQUIVALENCE DES PRODUITS SPÉCIFIÉS ELLE DEVRONT ÊTRE EFFECTUÉE PENDANT LA PÉRIODE D'APPEL D'OFFRES ET DEVRA ÊTRE APPROUVÉ PAR L'ARCHITECTE. SE RÉFÉRER AUX CONDITIONS GÉNÉRALES DE LA CSWQ.
 - ENGRAVER LE PICTOGRAMME DES BONHOMMES HOMMES, FEMMES ET ACCESSIBILITÉ DANS LE PANNEAU DE PHÉNOLOGIE. LAISSER APPARENT L'INTÉRIEUR NOIR POLI. UNIFORMISER LA LEURGEUR DU TRAIT ET DES ARRONDIS POUR TOUTS LES PICTOGRAMMES. UTILISER UN PANNEAU PLEIN DE 50"x96". FOURNIR UN DESSIN D'ATELIER DU PICTOGRAMME POUR APPROBATION À L'ARCHITECTE.
 - FOURNIR ET INSTALLER UN LETTRAGE 3D DU NOM DE LA PIÈCE. AVEC ESPACEUR DE 19mm SANS QUINCAILLERIE APPARENTE. LETTRAGE MÉTALLIQUE POWDER COAT VERT FONCÉ. FOURNIR UN DESSIN D'ATELIER DU PICTOGRAMME POUR APPROBATION À L'ARCHITECTE.
 - FOURNIR ET INSTALLER UNE MURALE EN VINYLE TEL QUE, CIE - NUMÉRIQUE, COLLECTION : ELITE, PRODUIT : SUÈDE, IMAGE FOURNI PAR L'ARCHITECTE. SE RÉFÉRER À L'IMAGE 01 CI-BAS POUR L'INSPIRATION DE LA MURALE. IMAGE ET GRAPHISME À CONFIRMER AVEC LE CLIENT ET L'ARCHITECTE. PRÉVOIR DU TEMPS POUR AJUSTER LA DIMENSION DE L'IMAGE, LA COLOURATION QUI DEVRA S'AGENCER AU DIFFÉRENT VERT DES VESTIAIRES.
 - JOINT ENTRE LES PANNEAUX SANS MOULURE. UTILISER UN SCELLANT FLEXIBLE COULEUR AGENCÉ.
 - PEINDRE UN CHIFFRE SUR LE MUR DE BLOC POUR IDENTIFIER LES VESTIAIRES TEL QUE L'IMAGE D'INSPIRATION 02 CI-BAS. UNIFORMISER LA GROSSEUR DES TRAITS. FOURNIR UN DESSIN D'ATELIER DE TOUTS LES CHIFFRES POUR APPROBATION À L'ARCHITECTE. VESTIAIRE 1 : COULEUR P4 VESTIAIRE 2 : COULEUR P3 VESTIAIRE 3 : COULEUR P2
 - FOURNIR ET INSTALLER UN CAISSON AVEC DES VITRES EN VERRE TREMPÉ À OUVERTURE À GLISSIÈRE POUR LE PRÉSENTATOIR. PRÉVOIR UNE SERRURE POUR BARRER LES VITRES, AINSI QUE DEUX TABLETTES EN VERRE TREMPÉ À HAUTEUR AJUSTABLE DANS LE CAISSON. PRÉVOIR UNE MOULURE EN ACIER POWDER COAT BLANC DE LA MÊME COULEUR QUE LE MUR AU POURTOUR DU CAISSON.
 - PEINDRE TOUT L'INTÉRIEUR DE L'ALCOVE POUR LES ABREUVOIRS EN P5.
 - FOURNIR ET INSTALLER UNE MOULURE DE COIN EN ACIER FINI POWDER COAT BLANC TEL QUE LE MUR AVEC FIXATION NON APPARENTE POUR PROTÉGER LE COIN EXTÉRIEUR DE LA MURALE.

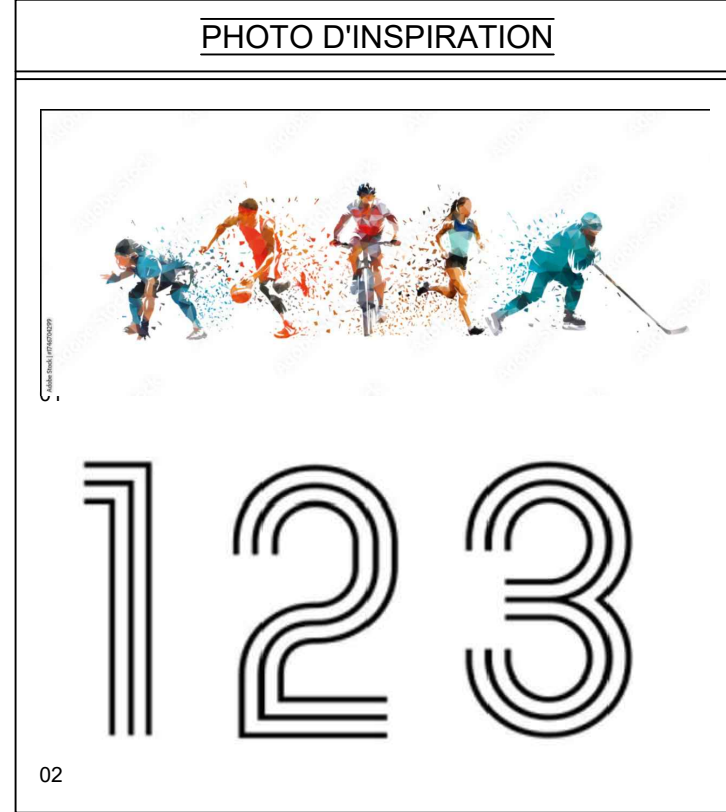


CE DOCUMENT NE DOIT PAS ÊTRE UTILISÉ À DES FINS DE CONSTRUCTION




CLIENT: COMMISSION SCOLAIRE WESTERN QUÉBEC 15 RUE KATIMAVIK, GATINEAU, QC J9J 0E9															
NO DE PROJET CLIENT: 25510B018															
PROJET: RÉNOVATION DES VESTIAIRES ÉCOLE PHILEMON WRIGHT 80 RUE DANIEL-JOHNSON GATINEAU, QC J8Z 1S3															
ÉMISSIONS :															
<table><tr><td>2026/09/18</td><td>REMISE POUR APPEL D'OFFRE</td></tr><tr><td>2026/08/27</td><td>POUR COORDINATION</td></tr><tr><td>2026/07/17</td><td>REMISE 90% POUR COMMENTAIRES</td></tr><tr><td>2026/06/19</td><td>REMISE 50%</td></tr><tr><td>2026/04/08</td><td>AMÉNAGEMENT PRÉLIMINAIRE - REVISION 2</td></tr><tr><td>2026/03/30</td><td>AMÉNAGEMENT PRÉLIMINAIRE - REVISION 1</td></tr><tr><td>2026/03/23</td><td>AMÉNAGEMENT PRÉLIMINAIRE</td></tr></table>		2026/09/18	REMISE POUR APPEL D'OFFRE	2026/08/27	POUR COORDINATION	2026/07/17	REMISE 90% POUR COMMENTAIRES	2026/06/19	REMISE 50%	2026/04/08	AMÉNAGEMENT PRÉLIMINAIRE - REVISION 2	2026/03/30	AMÉNAGEMENT PRÉLIMINAIRE - REVISION 1	2026/03/23	AMÉNAGEMENT PRÉLIMINAIRE
2026/09/18	REMISE POUR APPEL D'OFFRE														
2026/08/27	POUR COORDINATION														
2026/07/17	REMISE 90% POUR COMMENTAIRES														
2026/06/19	REMISE 50%														
2026/04/08	AMÉNAGEMENT PRÉLIMINAIRE - REVISION 2														
2026/03/30	AMÉNAGEMENT PRÉLIMINAIRE - REVISION 1														
2026/03/23	AMÉNAGEMENT PRÉLIMINAIRE														
DESSIN: ÉLÉVATIONS DES CORRIDORS *ÉCHELLE MÉTRIQUE INDICUÉE															
VÉRIFIÉ PAR : M.-E. SIMARD	PAGE: A12.1														
DESSINÉ PAR : ED, MLV, JFM															
ARCHITECTURE															

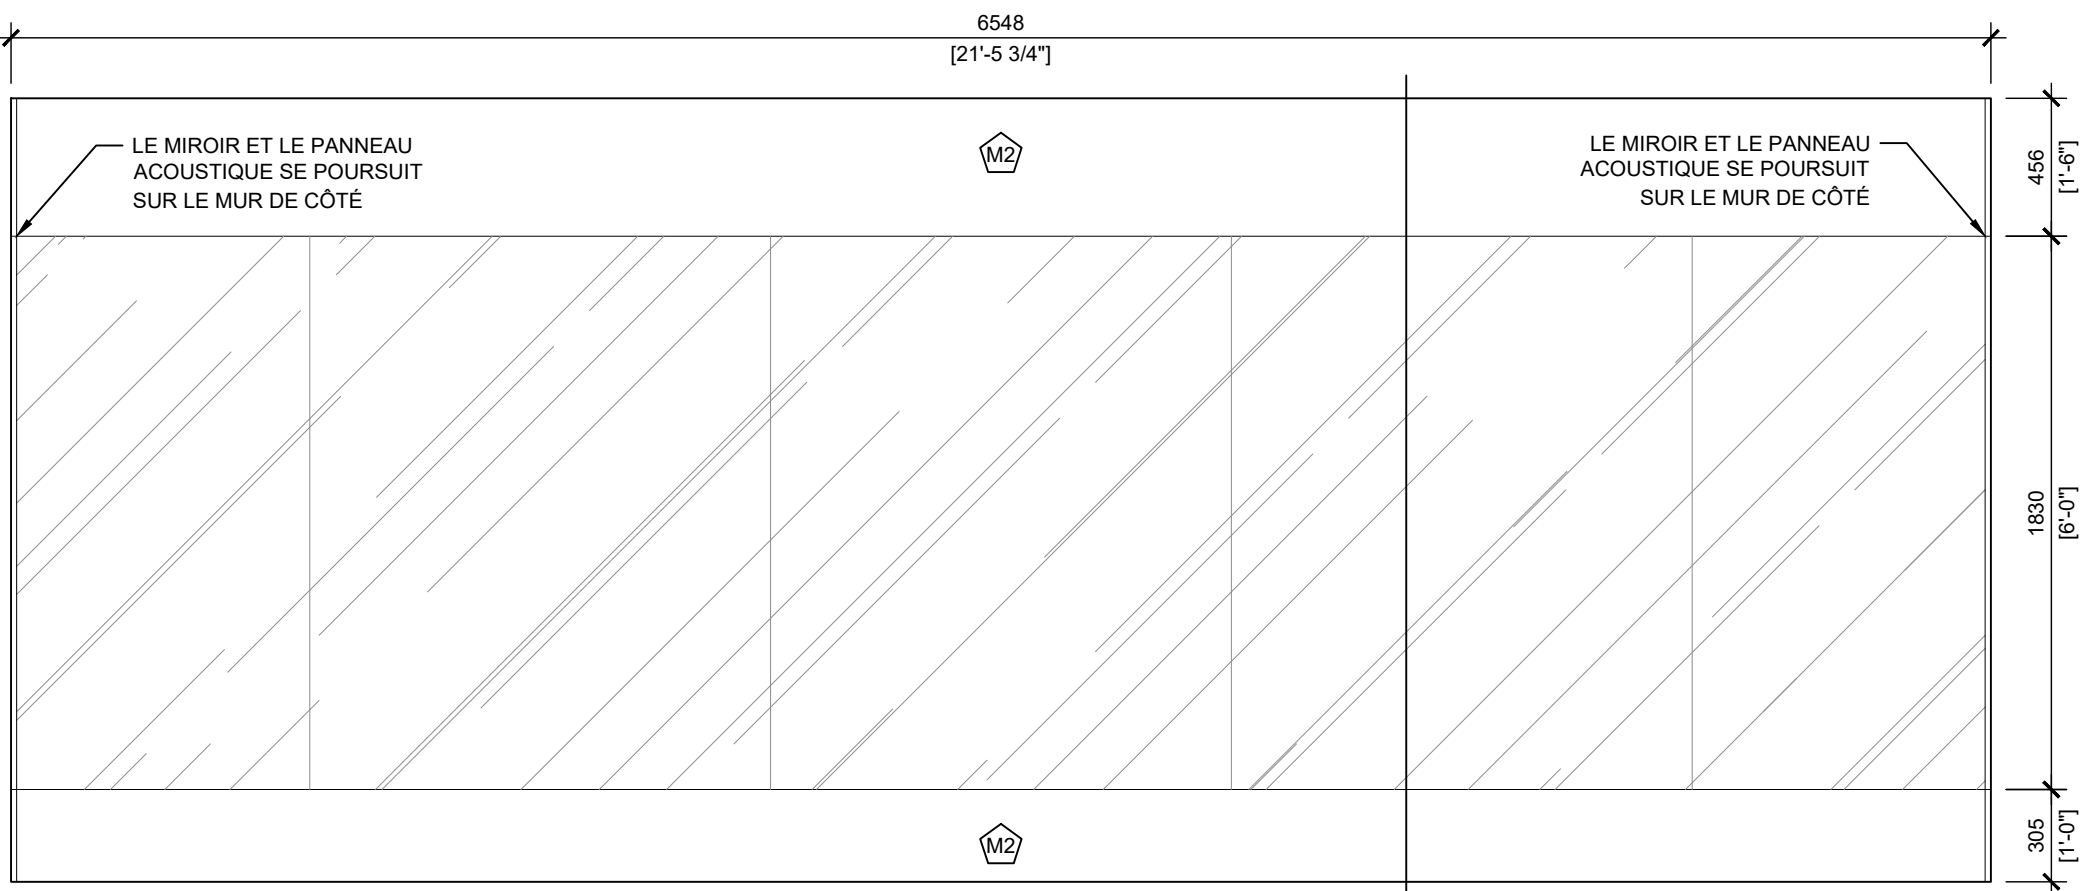


7
A12.2
ÉLÉVATION MIROIR SALLE DE FITNESS
ÉCHELLE: 1:25

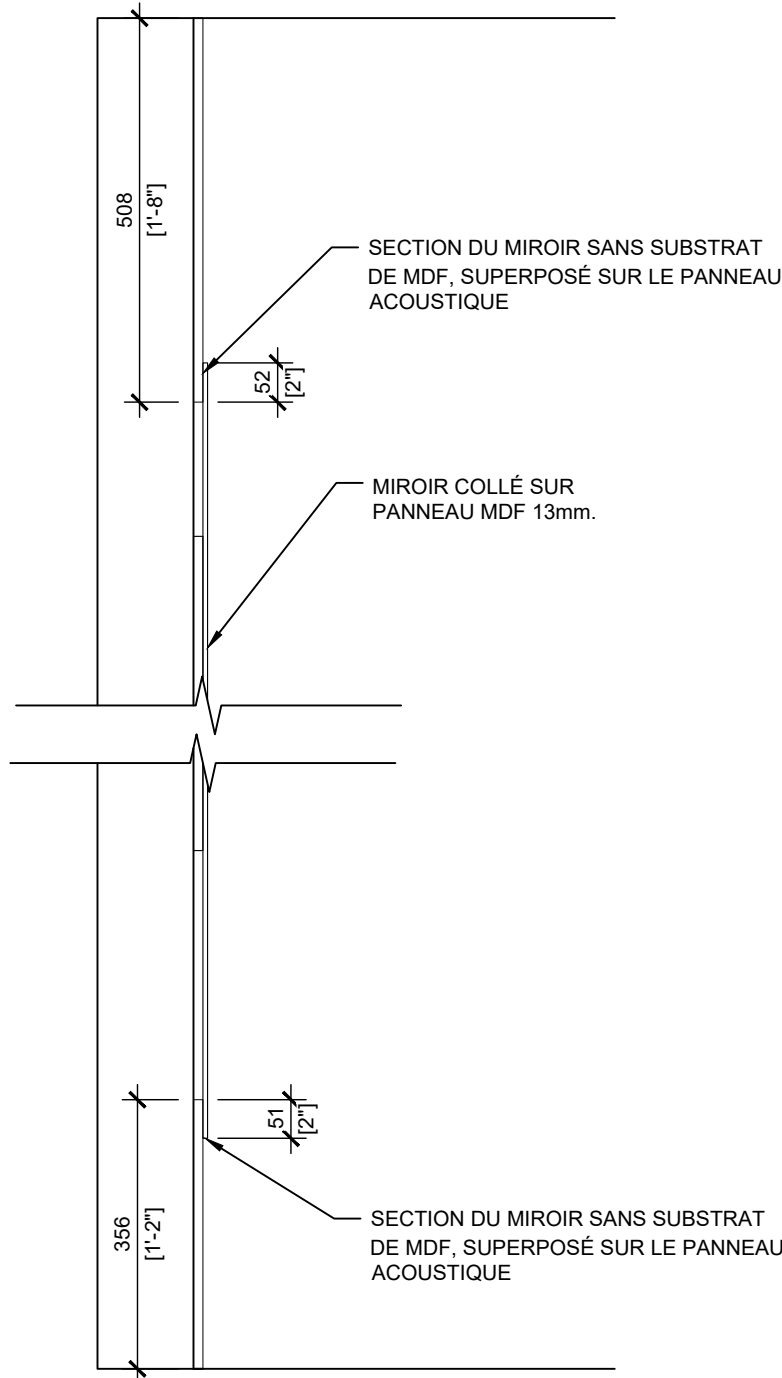


2
A12.2
COUPE MIROIR SALLE DE FITNESS
ÉCHELLE: 1:10

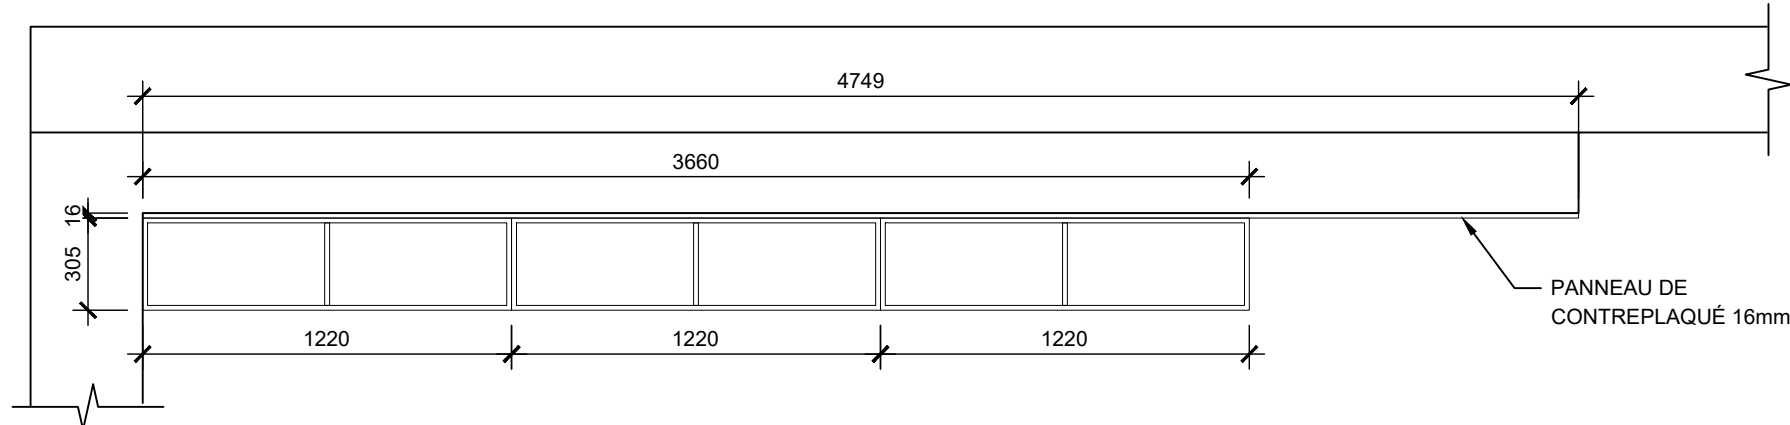


M-01: AGRANDI RANGEMENT SALLE DE FITNESS
ÉCHELLE: 1:25

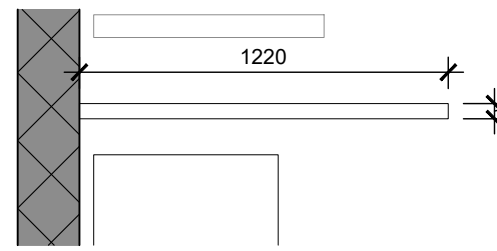


M-02: AGRANDI PANNEAU MÉTALLIQUE
ÉCHELLE: 1:25

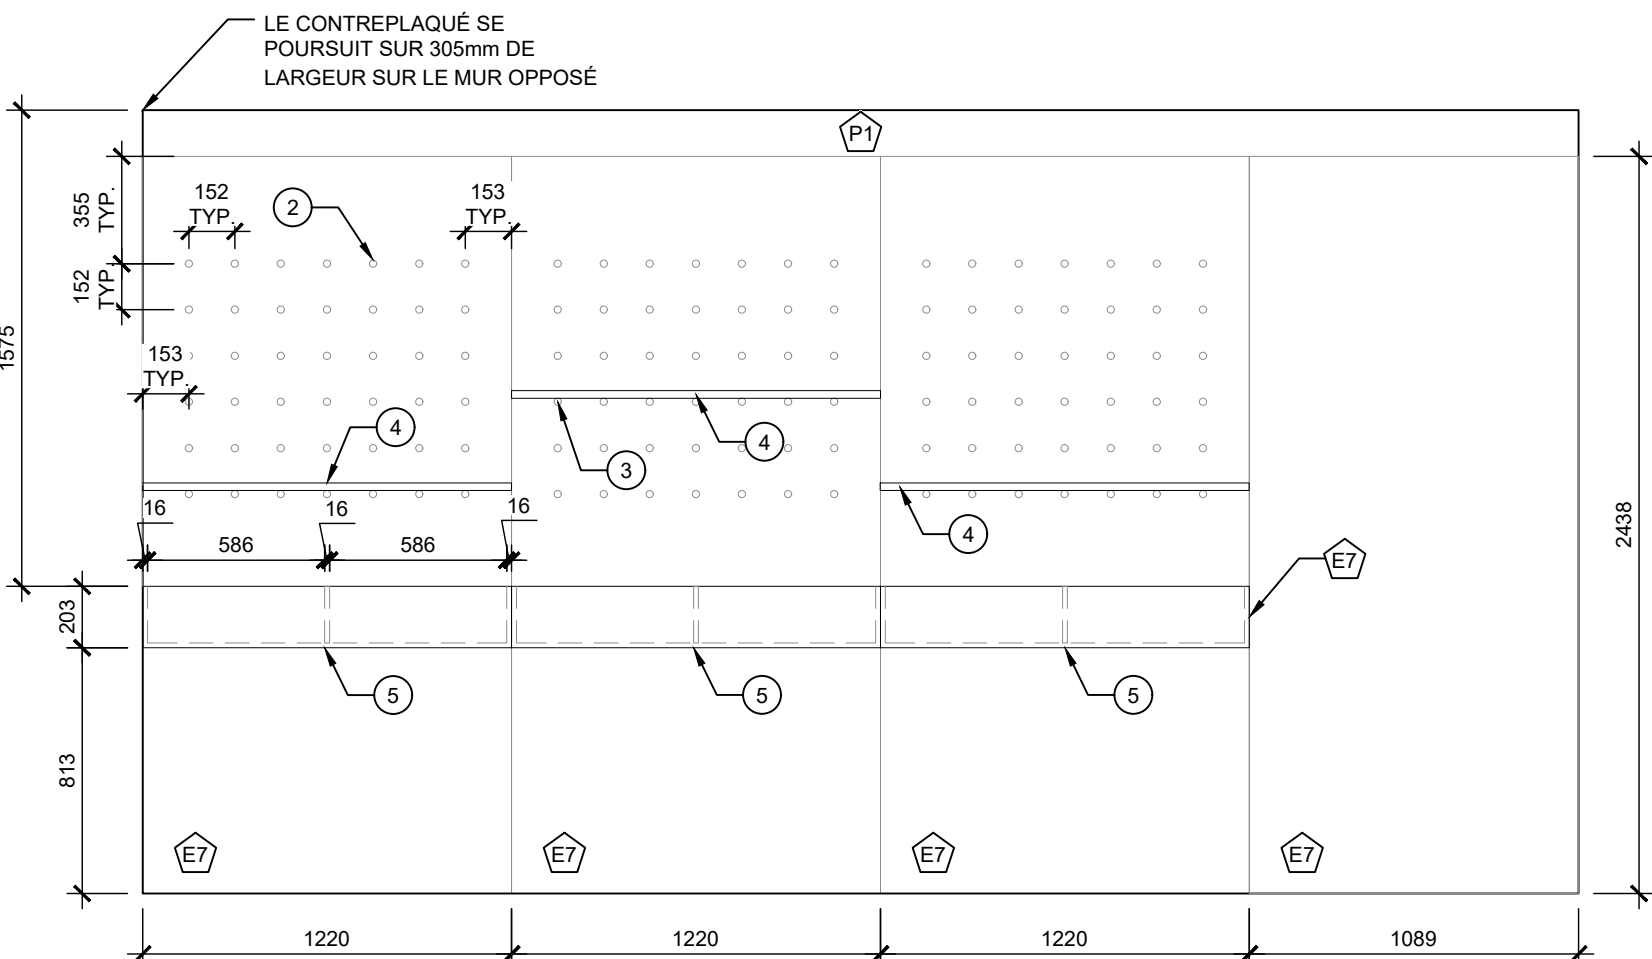


M-01: ÉLÉVATION RANGEMENT SALLE DE FITNESS
ÉCHELLE: 1:25

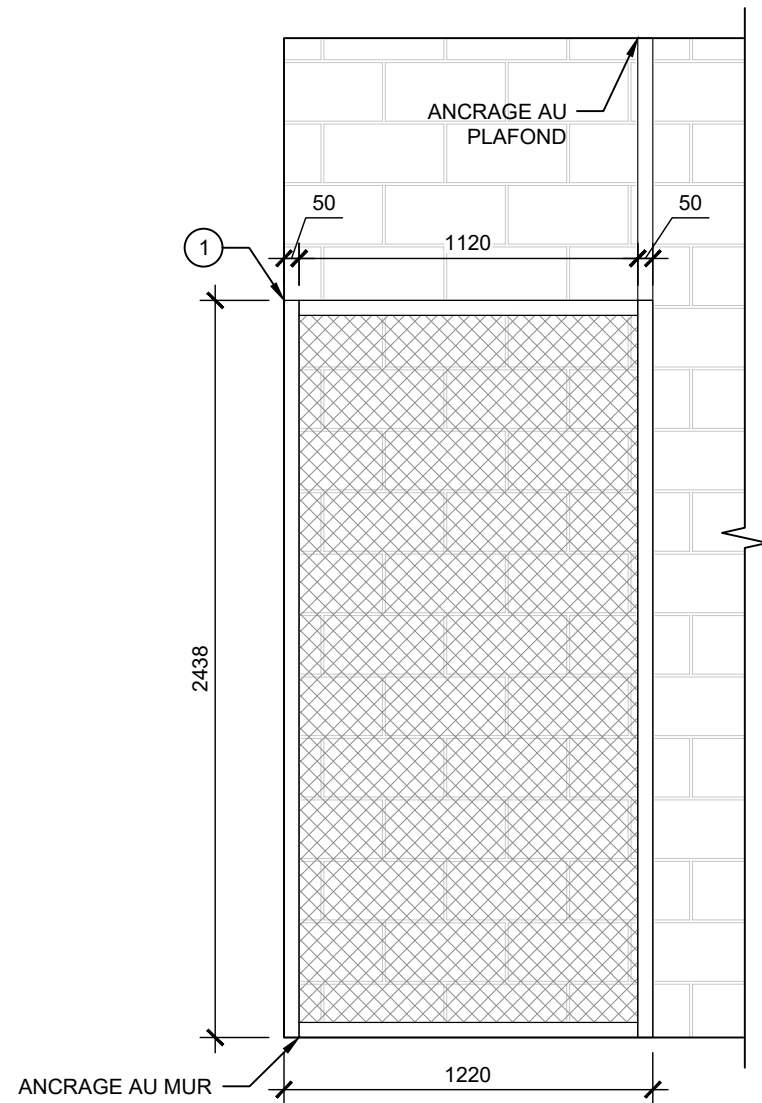

M-02: ÉLÉVATION PANNEAU MÉTALLIQUE
ÉCHELLE: 1:25

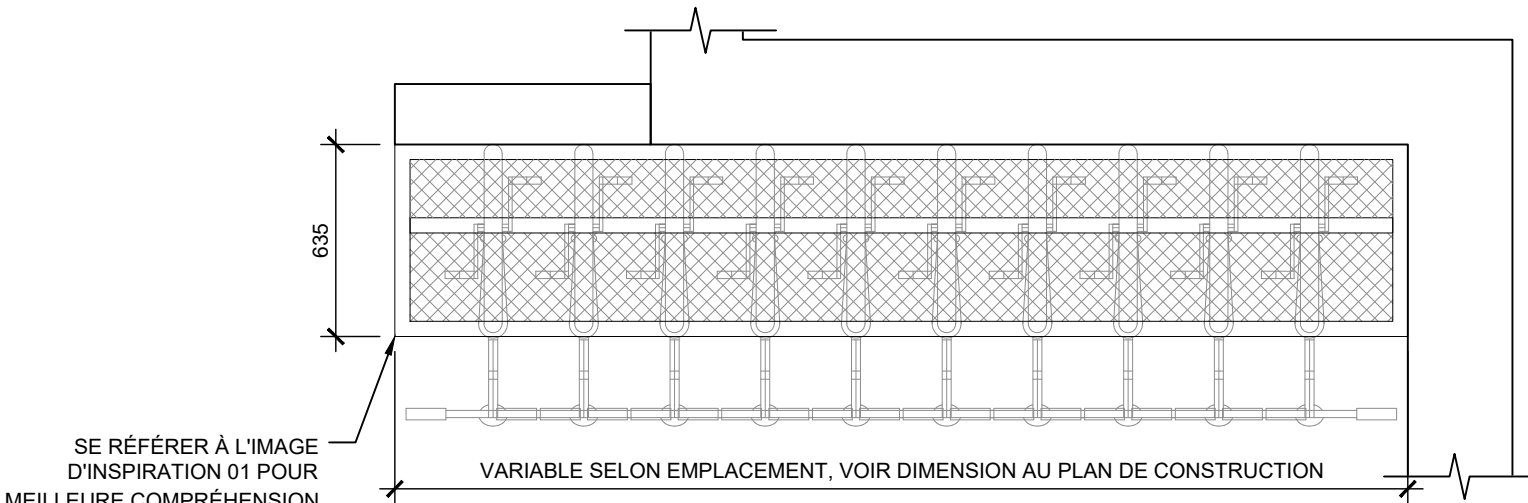

M-03: AGRANDI RANGEMENT POUR VÉLO
ÉCHELLE: 1:25

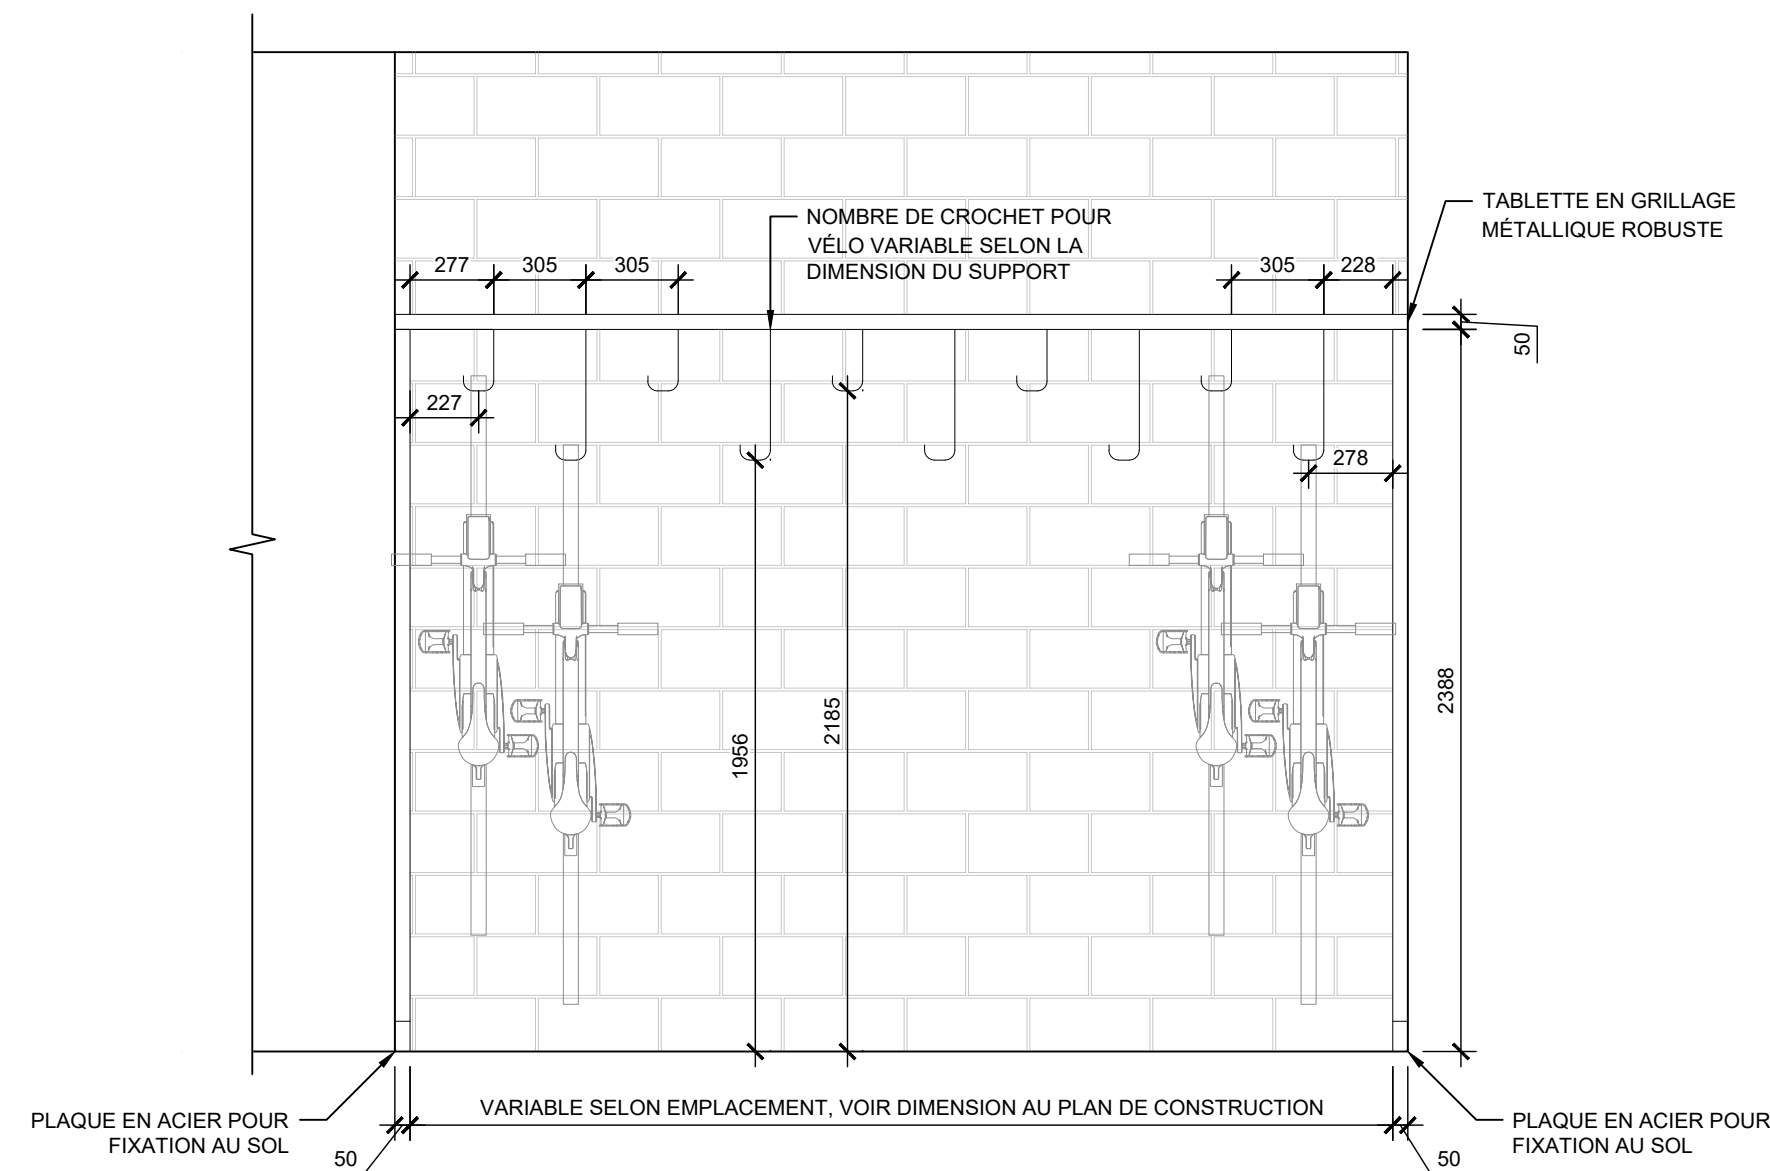

ÉLÉVATION RANGEMENT MÉTALLIQUE POUR VÉLO
ÉCHELLE: 1:25

NOTES PARTICULIÈRES DE MOBILIER

- SE RÉFÉRER AUX LÉGENDES PAGES A1.10 POUR LES SPÉCIFICATIONS DES FINIS.
- TOUTES LES JONCTIONS EN STRUCTURE D'ACIER SERONT SOUDEES À 90 DEGRÉS.
- TOUTES LES STRUCTURE D'ACIER SERONT PEINT AVEC DE LA PEINTURE CUITE EN USINE.
- FOURNIR ET INSTALLER UN PANNEAU DE SÉPARATION DÉCORATIF EN STRUCTURE D'ACIER SUR MESURE, AVEC UN GRILLAGE MÉTALLIQUE ROBUSTE DÉCORATIF À L'INTÉRIEUR, TOUT DEUX EN MÉTAL PEINT COULEUR RAL: 6001.
- PERCER DES TROUS DANS LE HAUT DU PANNEAU DE CONTREPLAQUÉ DE +/- 25mm DE DIAMÈTRE POUR PERMETTRE L'AJOUT DE GOIJON EN BOIS POUR SUPPORTER LES PETITS ARTICLES D'ENTRAÎNEMENTS.
- FOURNIR ET INSTALLER DES GOIJONS DE BOIS DE +/- 100mm DE LONGUEUR PAR +/-25mm DE DIAMÈTRE POUVANT ÊTRE DÉPLACER. QUANTITÉ: 100
- FOURNIR UNE TABLETTE FINI E7 DE 1220mm X 100mm, POUVANT ÊTRE INSTALLER DIRECTEMENT SUR LES GOIJONS DE BOIS ET DÉPLACÉE SELON LE BESOIN.
- FOURNIR ET INSTALLER UN BAC DE RANGEMENT AVEC UNE OUVERTURE VERS LE HAUT EN CONTREPLAQUÉ FINI E7, FIXE AU MUR. PRÉVOIR UNE SÉPARATION AU MILIEU DU BAC.

PHOTO D'INSPIRATION



01

CE DOCUMENT NE DOIT PAS ÊTRE UTILISÉ À DES FINS DE CONSTRUCTION

SCEAU:



CLIENT:

COMMISSION SCOLAIRE
WESTERN QUÉBEC
15 RUE KATIMAVIK,
GATINEAU, QC J9J 0E9

NO DE PROJET CLIENT:

25510B018

PROJET:

RÉNOVATION DES
VESTIAIRES

ÉCOLE PHILEMON WRIGHT
80 RUE DANIEL-JOHNSON
GATINEAU, QC J8Z 1S3

ÉMISSIONS :

2026/09/18	REMISE POUR APPEL D'OFFRE
2026/08/27	POUR COORDINATION
2026/07/17	REMISE 90% POUR COMMENTAIRES
2026/06/19	REMISE 50%
2026/04/08	AMÉNAGEMENT PRÉLIMINAIRE - REVISION 2
2026/03/30	AMÉNAGEMENT PRÉLIMINAIRE - REVISION 1
2026/03/23	AMÉNAGEMENT PRÉLIMINAIRE

DESSIN:

ÉLÉVATIONS RANGEMENTS
ET MOBILIERS INTÉGRÉS

*ÉCHELLE MÉTRIQUE INDICUÉE

VÉRIFIÉ PAR :

M.-E. SIMARD

DESSINÉ PAR :

ED, MLV, JFM


PAGE:

A12.2

ARCHITECTURE

25-1192 - RÉNOVATION DES VESTIAIRES


BORDEREAU DES PORTES													
PORTES								CADRES			TYPE DE VITRAGE	QUINCAILLERIE	NOTE / COMMENTAIRE
NO DES OUVERTURES	LOCALISATION	LARGEUR	HAUTEUR	MODÈLE ÉLEVATION	TYPE	MATÉRIAUX	FINI	MODÈLE ÉLEVATION	MATÉRIAUX	FINI			
P101	CORRIDOR, SALLE DE TOILETTE	915	2134	P1	BATTANTE	ACIER	PEINT	C1	ACIER	PEINT	-	2	AJOUT D'UN PÈNE DORMANT SUR CETTE PORTE
P102	CORRIDOR, SALLE DE TOILETTE	915	2134	P1	BATTANTE	ACIER	PEINT	C1	ACIER	PEINT	-	2	AJOUT D'UN PÈNE DORMANT SUR CETTE PORTE
P103	CORRIDOR, SALLE DE TOILETTE ACCESSIBLE	915	2134	P1	BATTANTE	ACIER	PEINT	C1	ACIER	PEINT	-	1	
P104	CORRIDOR, SALLE DE FITNESS	2x 915 (1830)	2134	P4	BATTANTE	ACIER	PEINT	C1	ACIER	PEINT	TREMPÉ	6	
P105	CORRIDOR, CORRIDOR COMMUN ENTRÉE	2x 915 (1830)	2134	P4	BATTANTE	ACIER	PEINT	C1	ACIER	PEINT	TREMPÉ	-	À VENIR
P106	CORRIDOR, BUREAU DES PROFS	915	2134	P2	BATTANTE	ACIER	PEINT	C1	ACIER	PEINT	TREMPÉ	4	PRÉVOIR UN BUTOIR AU MUR
P107	BUREAU DES PROFS, GYMNASE	915	2134	P2	BATTANTE	ACIER	PEINT	C1	ACIER	PEINT	TREMPÉ	4	PRÉVOIR UN BUTOIR AU MUR
P108	CORRIDOR, VESTIAIRE 1	915	2134	P1	BATTANTE	ACIER	PEINT	C1	ACIER	PEINT	-	2	AJOUT D'UN PÈNE DORMANT SUR CETTE PORTE
P109	CORRIDOR, VESTIAIRE 2	915	2134	P1	BATTANTE	ACIER	PEINT	C1	ACIER	PEINT	-	2	AJOUT D'UN PÈNE DORMANT SUR CETTE PORTE
P110	CORRIDOR, VESTIAIRE 3	915	2134	P1	BATTANTE	ACIER	PEINT	C1	ACIER	PEINT	-	2	AJOUT D'UN PÈNE DORMANT SUR CETTE PORTE
P111	CORRIDOR, GYMNASE	915	2134	P3	BATTANTE	ACIER	PEINT	C1	ACIER	PEINT	TREMPÉ	5	
P112	RANGEMENT, CORRIDOR COMMUN	2x 915 (1830)	2134	P5	BATTANTE	ACIER	PEINT	C1	ACIER	PEINT	TREMPÉ	6	
P113	CORRIDOR COMMUN, ENTRÉE	2x 915 (1830)	2134	P4	BATTANTE	ACIER	PEINT	C1	ACIER	PEINT	TREMPÉ	8	À VENIR
P114	ENTRÉE, CORRIDOR COMMUN	2x 915 (1830)	2134	P4	BATTANTE	ACIER	PEINT	C1	ACIER	PEINT	TREMPÉ	8	À VENIR
P115	SALLE DE FITNESS, RANGEMENT 2	2x 915 (1830)	2134	P5	BATTANTE	ACIER	PEINT	C1	ACIER	PEINT	TREMPÉ	3	
P116	SALLE DE TOILETTE (1.2047a)	990	2134	P1	BATTANTE	ACIER	PEINT	C1	ACIER	PEINT	-	7	OUVERTURE EXISTANTE DANS MUR DE BLOC EXISTANT, CONFIRMER LES DIMENSIONS SUR SITE.

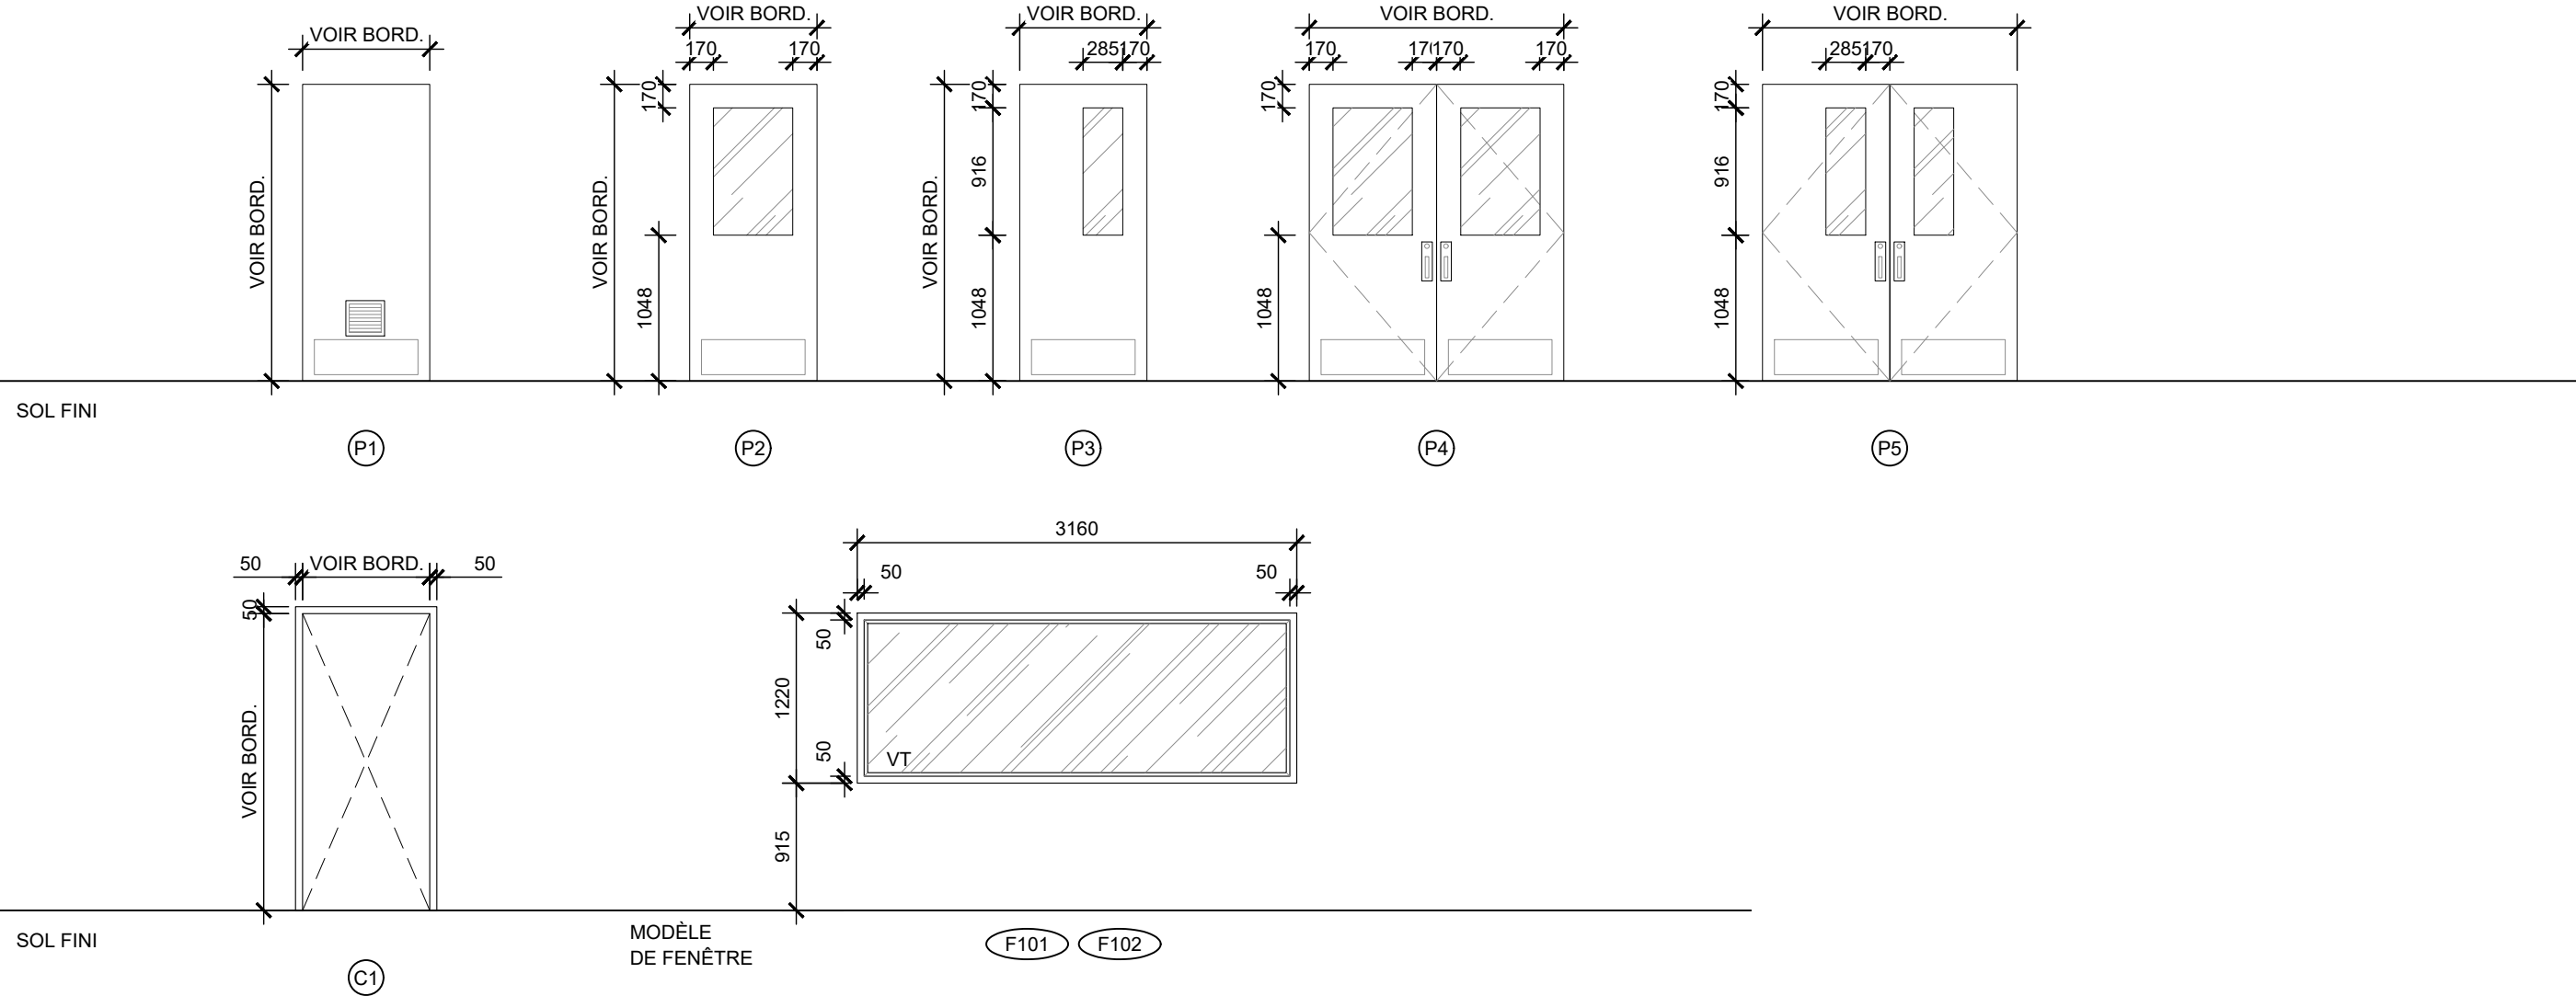

GROUPES DE QUINCAILLERIE
GRUPE 1 (SALLE DE TOILETTE ACCES.): - 3 CHARNIERES - 1 POIGNEE A LEVIER, FONCTION INTIMITE - 1 GRILLE D'AERATION 280 X 250mm - 1 PLAQUES A PIEDS EN INOX - OPERATEUR DE PORTE AVEC BOUTONS POUSSOIRS
GRUPE 2 (SALLE DE TOILETTE, SALLE DE FITNESS ET VESTIAIRES): - 3 CHARNIERES - 1 PLAQUE A POUSSER - 1 POIGNEE A TIRER - 1 FERME PORTE - 1 GRILLE D'AERATION 280 X 250mm - 2 PLAQUES A PIEDS EN INOX (CHAQUE COTE DE LA PORTE)
GRUPE 3 (RANGEMENT): - 3 CHARNIERES - 1 POIGNEE A LEVIER, FONCTION DEPOT - 1 FERME PORTE - 2 PLAQUES A PIEDS EN INOX (CHAQUE COTE DE LA PORTE)
GRUPE 4 (BUREAU DES PROFESSEURS): - 3 CHARNIERES - 1 POIGNEE A LEVIER, FONCTION BUREAU - 1 GARNITURE D'ETANCHEITE AU PERIMETRE DU CADRE - 1 SEUIL TOMBANT ENCASTRE
GRUPE 5 (CORRIDORS): - 3 CHARNIERES - 1 PLAQUE A POUSSER - 1 BARRE PANIQUE, FONCTION ISSUS - 1 POIGNEE A TIRER - 1 FERME PORTE - 2 PLAQUES A PIEDS - GARNITURE D'ETANCHEITE AU PERIMETRE DU CADRE
GRUPE 6: - 6 CHARNIERES - 2 FERMES-PORTE - 1 POIGNEE A LEVIER FONCTION BUREAU SUR PORTE ACTIVE - VERROUS ENCASTRES POUR LE HAUT ET LE BAS DE LA PORTE INACTIVE - 4 PLAQUES A PIED - CHAQUE COTE DES 2 PORTES
GRUPE 7 (SALLE DE TOILETTE): - 3 CHARNIERES - 1 POIGNEE A LEVIER, FONCTION INTIMITE - 1 GRILLE D'AERATION 280 X 250mm - 1 PLAQUES A PIEDS EN INOX
GRUPE 8: - A VENIR

NOTES GÉNÉRALES DES PORTES
* COMMANDER LES NOUVELLES PORTES DE LA MÊME HAUTEUR QUE LES PORTES EXISTANTES CONSERVEES
- TOUTES LES DIMENSIONS PRÉSENTÉES SONT À TITRE INDICATIF SEULEMENT POUR FINS DE SOUMISSION ET NON DE COMMANDE.
- L'ENTREPRENEUR EST RESPONSABLE DE FOURNIR LES DIMENSIONS FINALES ET RÉELLES AU FOURNISSEUR AVANT LA COMMANDE FINALE DES PORTES.
- POUR TOUTES LES NOUVELLES PORTES, COORDONNER SUR LE SITE L'EMPLACEMENT DES CHARNIÈRES, SERRURES ET VERROUS SUR LES CADRES EXISTANTS. PEINDRE TOUTES LES PORTES ET CADRES.
- TOUTES LES PORTES CONSERVÉES DEVRONT ÊTRE PEINTES. SAUF INDICATION CONTRAIRE.
NOTE IMPORTANTE
ATTENTION, LES TYPES DE CADRE PRÉSENTÉS PEUVENT SE RETROUVER SUR LE PLAN DE FAÇON INVERSE OU MIROIR. AFIN D'ÉVITER LES ERREURS, VEUILLEZ VOUS RÉFÉRER AU PLAN DE CONSTRUCTION POUR LE SENS D'OUVERTURE DES CADRES.

CE DOCUMENT NE DOIT PAS ÊTRE UTILISÉ À DES FINS DE CONSTRUCTION

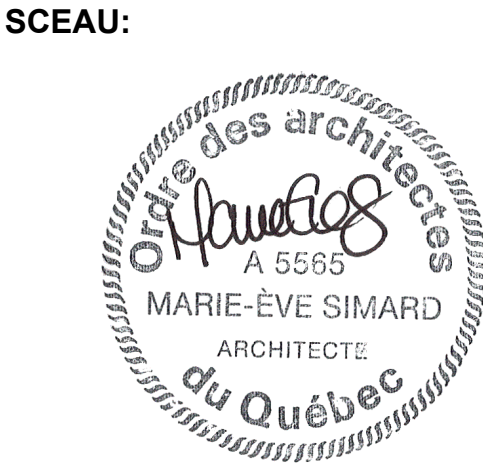

CLIENT:
COMMISSION SCOLAIRE
WESTERN QUÉBEC
15 RUE KATIMAVIK,
GATINEAU, QC J9J 0E9

NO DE PROJET CLIENT:
25510B018

PROJET:
RÉNOVATION DES
VESTIAIRES

ÉCOLE PHILEMON WRIGHT
80 RUE DANIEL-JOHNSON
GATINEAU, QC J8Z 1S3

ÉMISSIONS :	
2026/09/18	REMISE POUR APPEL D'OFFRE
2026/08/27	POUR COORDINATION
2026/07/17	REMISE 90% POUR COMMENTAIRES
2026/06/19	REMISE 50%
2026/04/08	AMÉNAGEMENT PRÉLIMINAIRE - REVISION 2
2026/03/30	AMÉNAGEMENT PRÉLIMINAIRE - REVISION 1
2026/03/23	AMÉNAGEMENT PRÉLIMINAIRE

DESSIN:
BORDEREUX
DES OUVERTURES
*ÉCHELLE MÉTRIQUE INDIQUÉE

VÉRIFIÉ PAR :
M.-E. SIMARD

DESSINÉ PAR :
ED, MLV, JFM

PAGE:
A13.1