



This document and all information herein is confidential and the intellectual property of Rossmann Architecture Inc. It is disclosed in confidence on terms that it will not be disclosed to any third party, used, copied, scanned, or reproduced in whole or in any part in any manner or form for manufacturing, marketing or for any other purposes without the written permission of Rossmann Architecture Inc. The copyright is retained by Rossmann Architecture Inc.  
 © Rossmann Architecture Inc.

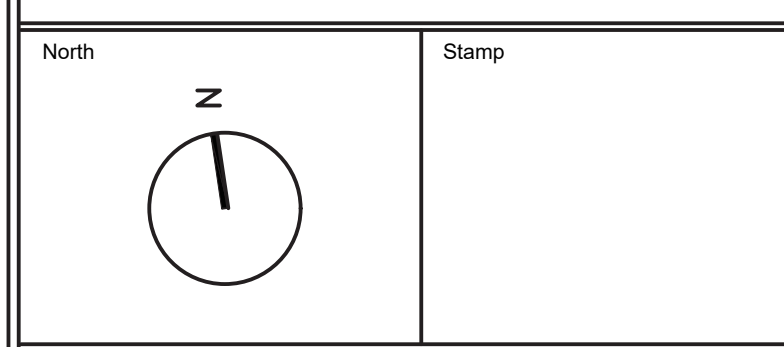


Key Plan:

**Goodkey Weedmark Consulting Engineers**  
 GOODKEY WEEDMARK & ASSOCIATES LIMITED  
 1888 Woodward Dr. Ottawa, Ontario Canada K2C 3R8  
 613 727-5111 Voice 613 727-5115 Fax 613 727-5115 Web

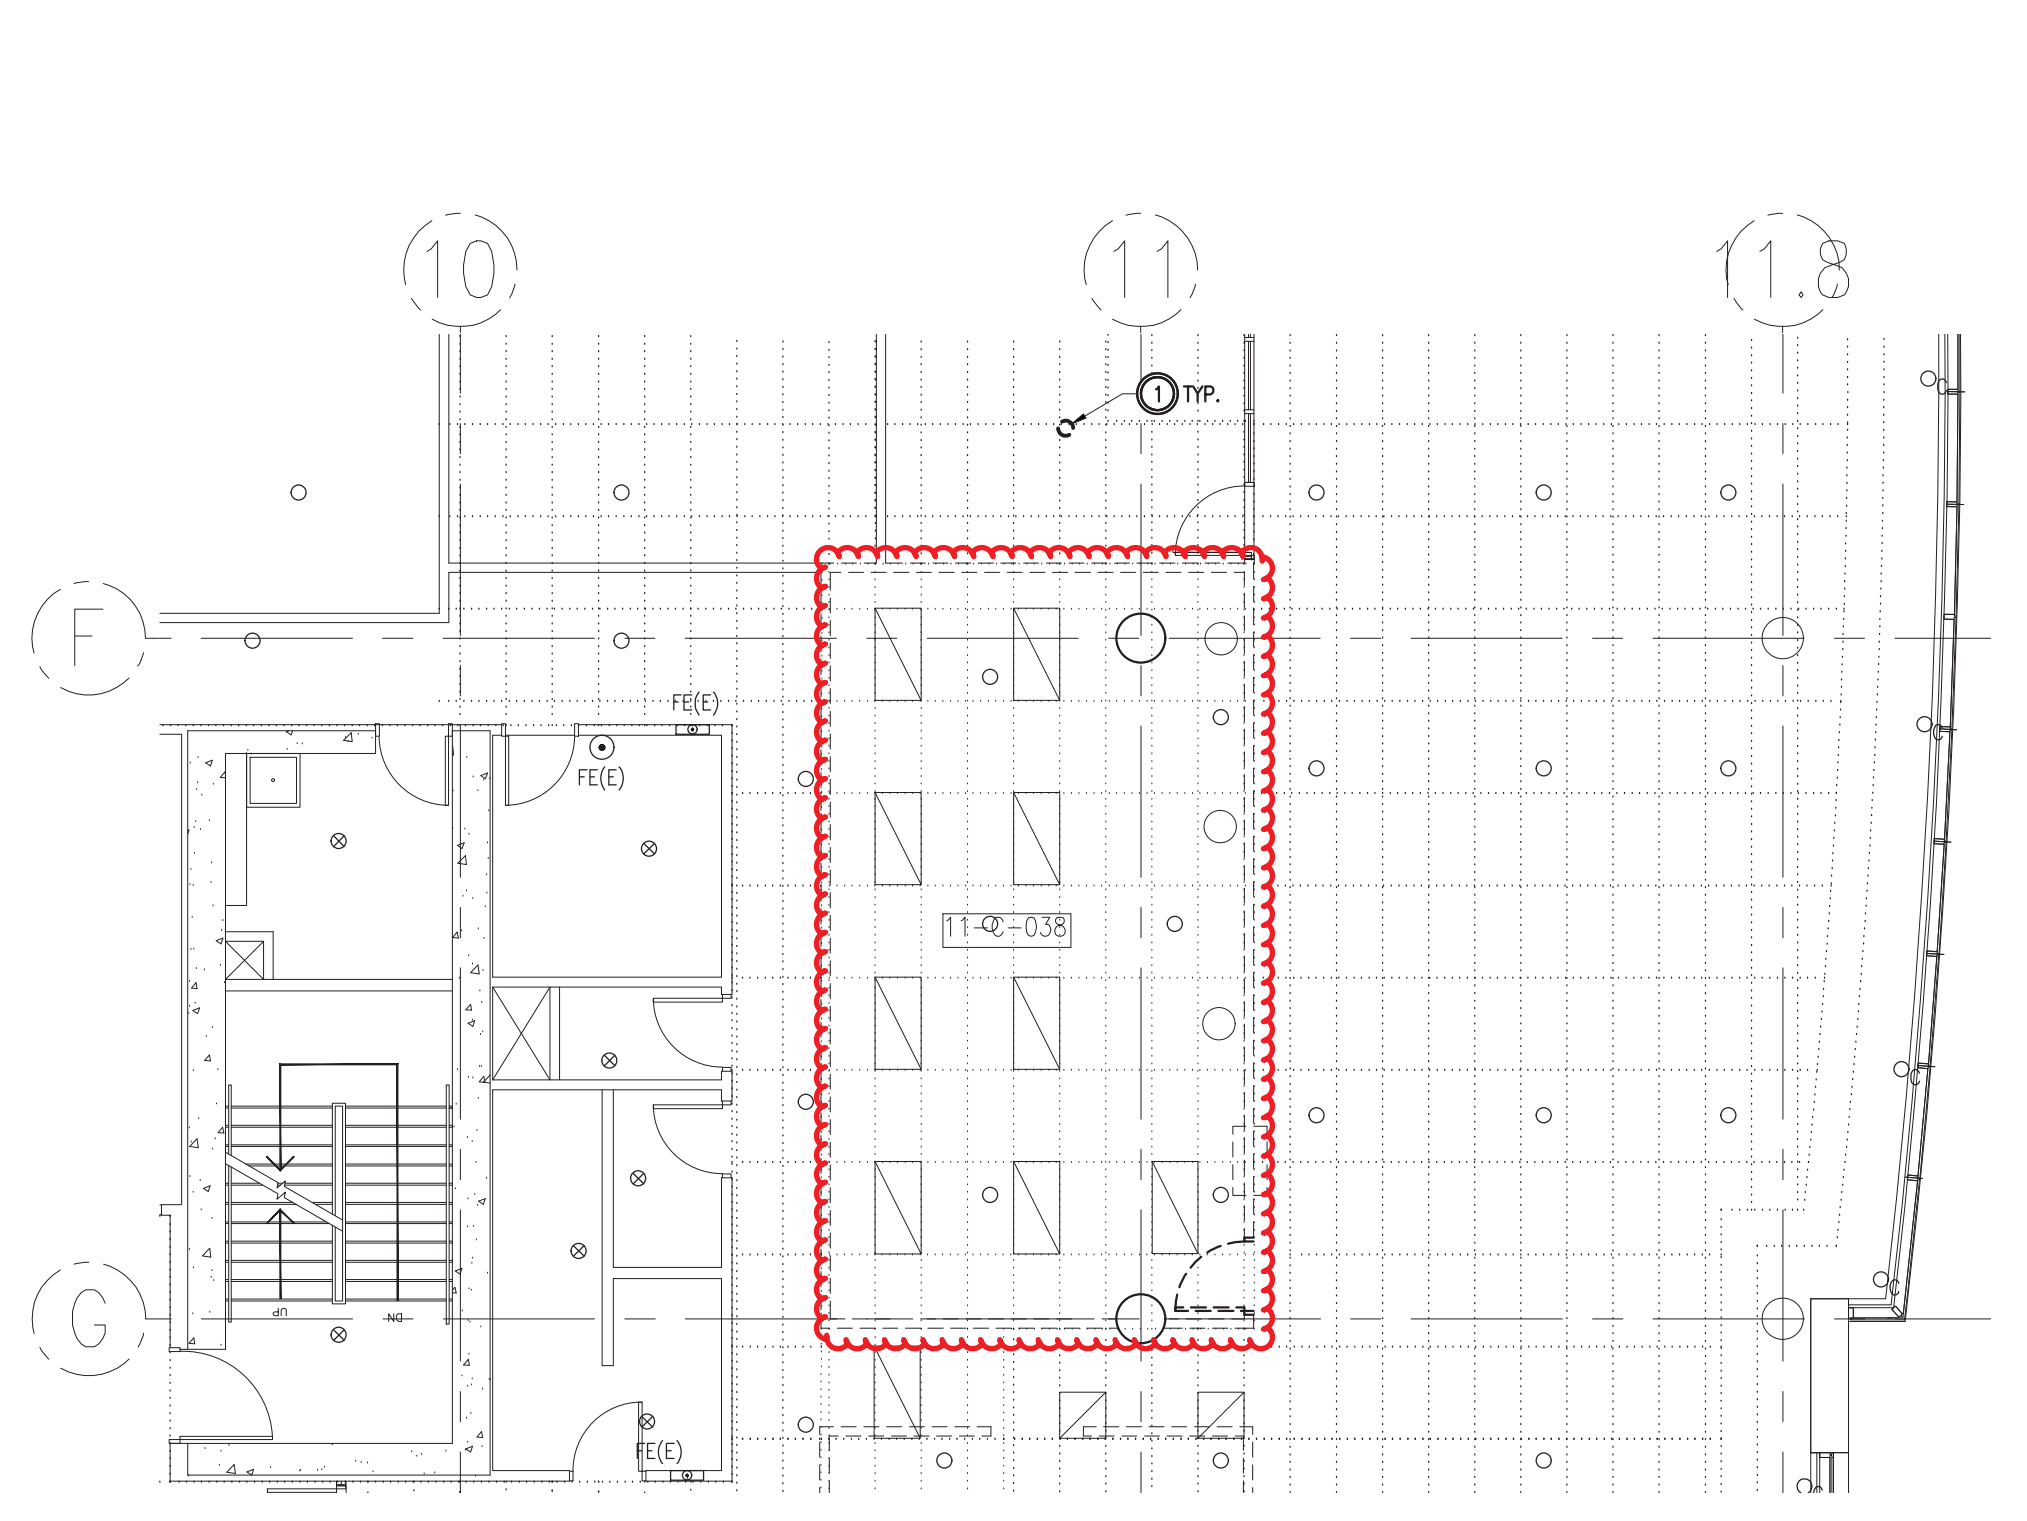

1 PROTECTION INCENDIE - DÉMOLITION  
 M2.1 1:100

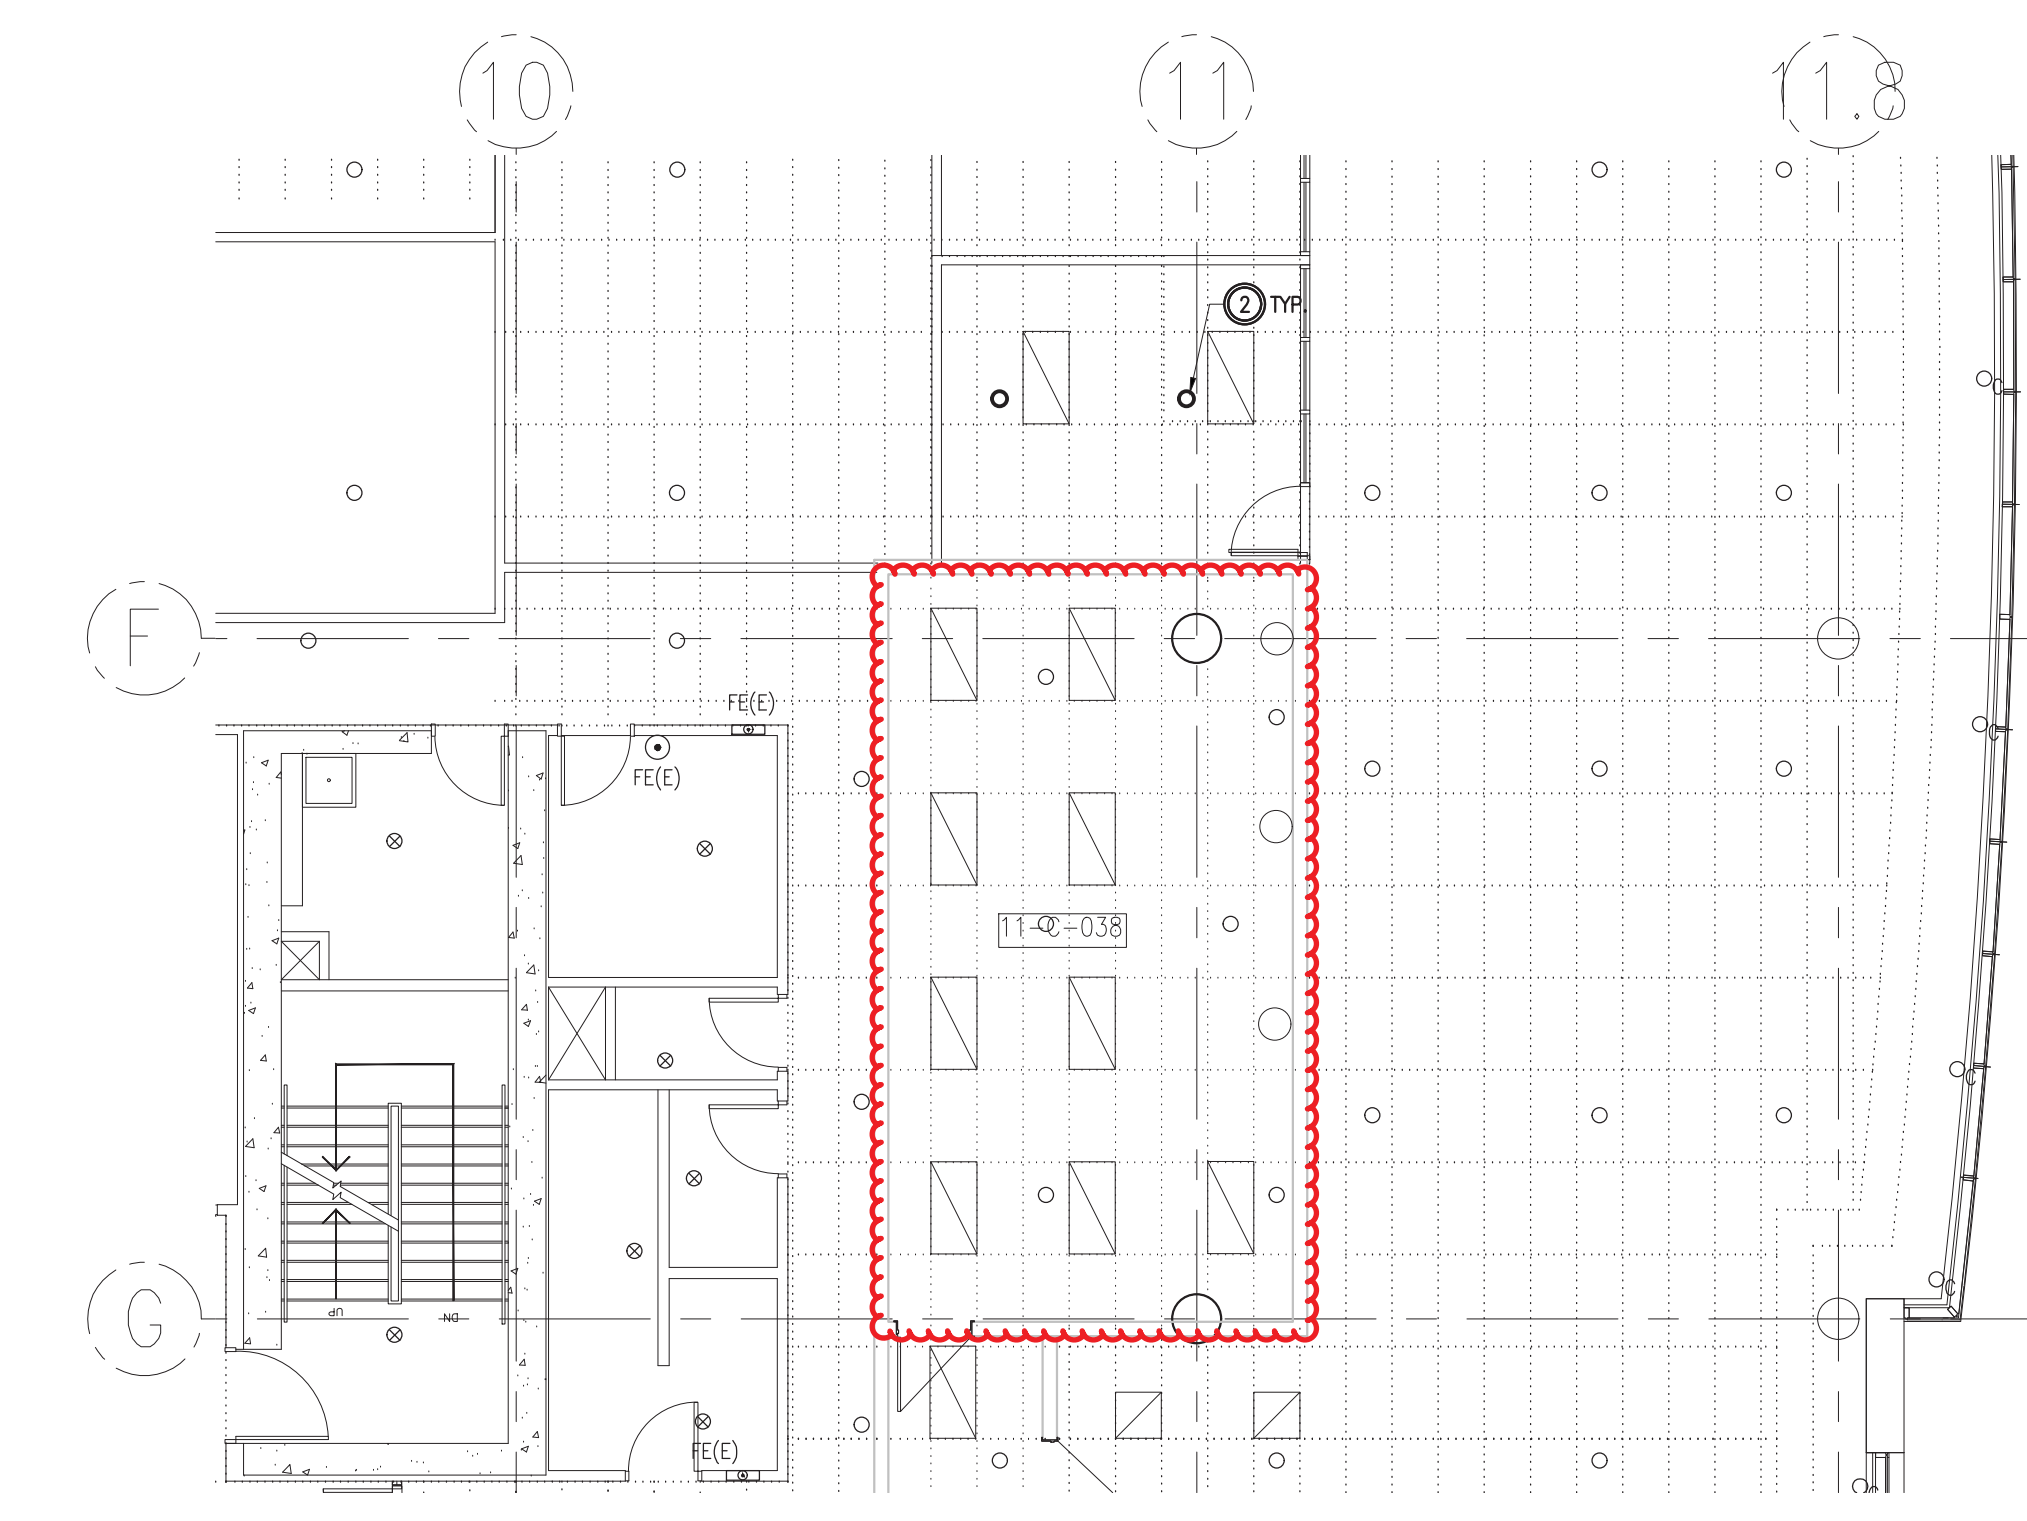


2 PROTECTION INCENDIE - NOUVEAUX TRAVAUX  
 M2.1 1:100

**NOTES MÉCANIQUES**  
 1 RETIRER LE COCLEUR COMME INDiqué AVEC LA TUBAUFÈRE DE DÉVIATION INUTILISÉE, JUSQU'À LA CANALISATION PRINCIPALE.  
 2 FOURNIR LE COCLEUR TEL QU'INDIQUÉ AVEC LA TUBAUFÈRE DE DÉVIATION.



Contractor to verify all dimensions & conditions on site and immediately notify the departmental representative of all discrepancies.

revisions	description	date
09	EMIS POUR ADDENDA ADD-M2	2024-10-25
08	EMIS POUR L'APPEL D'OFFRES R2	2024-09-27
07	EMIS POUR L'APPEL D'OFFRES R1	2024-08-30
06	EMIS POUR L'APPEL D'OFFRES	2024-08-07
05	EMIS POUR PERMIS	2024-07-09
04	EMIS POUR RÉVISION DE 99%	2024-05-10
03	EMIS POUR RÉVISION DE 66% R2	2024-03-15
02	EMIS POUR RÉVISION DE 66%	2023-12-12
01	EMIS POUR RÉVISION DE 33%	2023-10-16

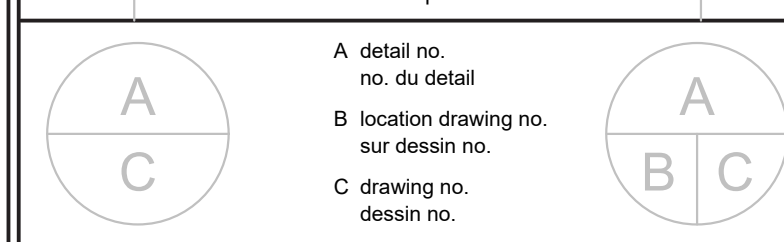

project: **ÉLECTIONS CANADA AMÉNAGEMENT**  
 30 Rue Victoria, Gatineau, QC J8X 0A8

drawing: **11ÈME ÉTAGE - DÉMOLITION ET NOUVEAUX TRAVAUX DE PROTECTION INCENDIE**

Designed By	N. ANDERSON	Conçu par
Date		
Drawn By	N. ANDERSON	Dessiné par
Date		
Reviewed By	N. ANDERSON	Examiné par
Date		
Approved By	S. HAMILTON	Approuvé par
Date		
Tender	KYLE WILSON	Scoumission
Project Manager	KYLE WILSON	Administrateur de projets
Project no.	GOC5370560 - R.124213	No. du projet
Drawing no.	M2.1/R1	No. du dessin

