

CSWQ École Philemon Wright Rénovation des Salles de bain


80 Rue Daniel-Johnson, Gatineau, QC J8Z 1S3



LISTE DES DESSINS MÉCANIQUES	
NUMÉRO DE DESSINS	TITRES DES DESSINS
M-000	PAGE FRONTISPICE ET LISTE DES DESSINS
M-001	LÉGENDE ET DÉTAILS
M-200	PLOMBERIE ET VENTILATION, TOILETTES 1.2019 ET 1.2021 DÉMOLITION - MODIFIÉ
M-201	PLOMBERIE ET VENTILATION, TOILETTES 1.2069 DÉMOLITION - MODIFIÉ
M-202	PLOMBERIE ET VENTILATION, TOILETTES 1.2032 DÉMOLITION - MODIFIÉ
M-203	PLOMBERIE ET VENTILATION, TOILETTES 1.2047 DÉMOLITION - MODIFIÉ

CE PLAN NE DOIT PAS ÊTRE UTILISÉ À DES FINS DE CONSTRUCTION OU D'INSTALLATION.

SCEAU:

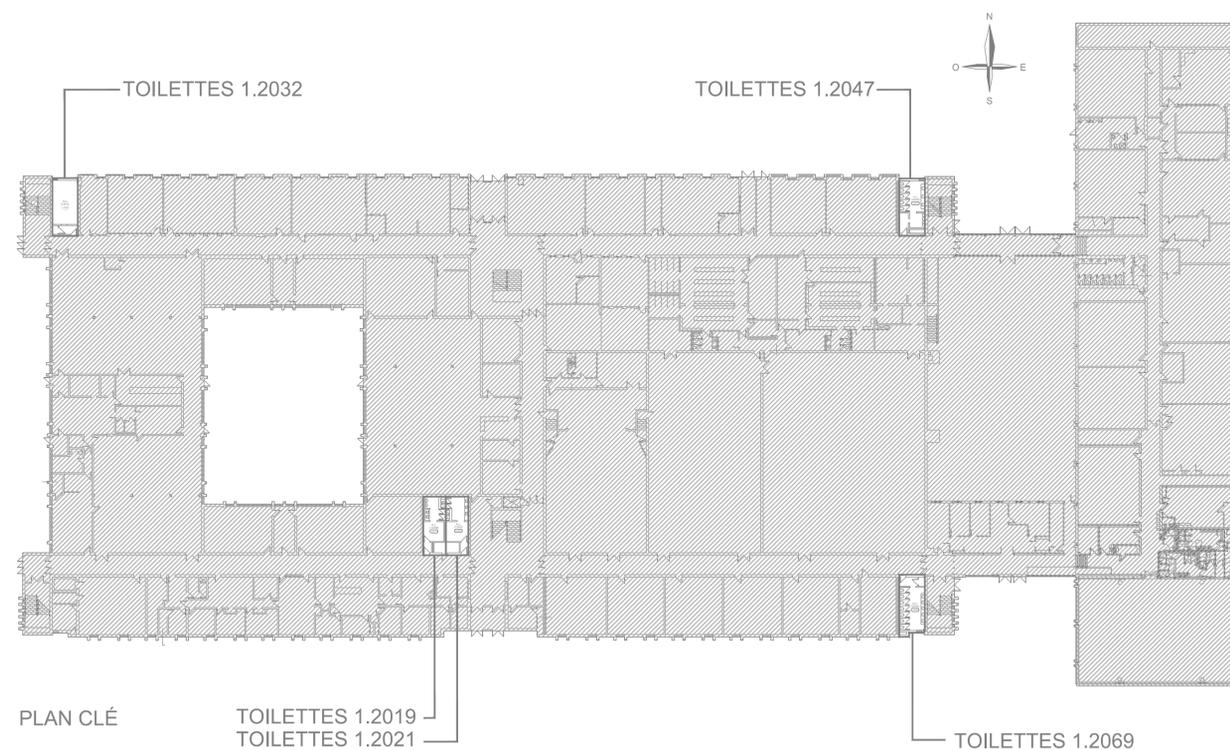

PLAN CLÉ

TOILETTES 1.2019
TOILETTES 1.2021

TOILETTES 1.2069

CLIENT:
Commission Scolaire
Western Québec
15, rue Katimavik
Gatineau, QC J9J 0E9

no de projet client : 24510B022

PROJET:
RÉNOVATION
DES SALLES DE BAIN

École Philemon Wright
80, Rue Daniel-Johnson
Gatineau, QC, J8Z 1S3

ÉMISSIONS :

2025/03/19 0 - POUR APPEL D'OFFRES

DESSIN:
PAGE FRONTISPICE ET
LISTE DES DESSINS

ECHELLE MÉTRIQUE INDIQUÉE

VÉRIFIÉ PAR :

M. ECLAPIER, ing.

DESSINÉ PAR :

D. GINGRAS

PAGE:

M-000

MÉCANIQUE

24-1060 RÉNOVATION DES SALLES DE BAIN

LÉGENDE MÉCANIQUE

GÉNÉRAL

-  DÉTAIL "1" SUR DESSIN M-100
- EH EN HAUT
- EB EN BAS
-  INDICATION
-  DIRECTION
-  RÉVISION No.: 1
-  IDENTIFICATION D'ACCESSOIRES
-  DIAMÈTRE DE LA TUYAUTERIE
-  DIAMÈTRE DE LA TUYAUTERIE
- PLAN EXISTANT
-  EXISTANT À CONSERVER
-  PLAN DE DÉMOLITION
-  EXISTANT À DÉMOLIR
-  EXISTANT À CONSERVER
-  PLAN NOUVEL AMÉNAGEMENT
-  NOUVEAU
-  RACCORDEMENT À L'EXISTANT
- E EXISTANT À CONSERVER

PLOMBERIE

-  DRAINAGE SANITAIRE
-  TUYAU DE VENTILATION
-  EAU FROIDE DOMESTIQUE
-  EAU CHAUDE DOMESTIQUE
-  EAU MITIGÉE DOMESTIQUE
-  EAU RECIRCULÉE DOMESTIQUE

ROBINETTERIE

-  ROBINET À BILLE
-  MITIGEUR
-  ROBINET D'ÉQUILIBRAGE
-  CLAPET DE RETENUE


RACCORDS ET ACCESSOIRES

-  AMORCEUR DE SIPHON
-  AVALOIR DE SOL
-  AVALOIR DE SOL
-  COUPE SUR TUYAUX
-  RACCORD BOUCHÉ
-  SIPHON EN "U" ET ACCÈS
-  REGARD DE NETTOYAGE
-  REGARD DE NETTOYAGE ET ACCÈS

VENTILATION ET CLIMATISATION

-  GAINÉ D'ALIMENTATION VERS LE HAUT
-  GAINÉ D'ALIMENTATION VERS LE BAS
-  GAINÉ DE RETOUR OU D'ÉVACUATION VERS LE HAUT
-  GAINÉ DE RETOUR OU D'ÉVACUATION VERS LE BAS
-  GRILLE DE RETOUR
-  GRILLE DE PORTE


IDENTIFICATION DES GRILLES ET DIFFUSEURS

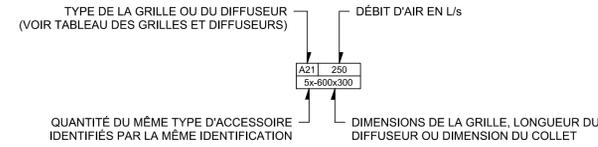

ACCESSOIRES

- AS AVALOIR DE SOL
- CA CABINET D'AISANCE
- LA LAVABO
- UR URINOIR

GRILLES						
IDENTIFICATION	MANUFACTURIER / MODÈLE	DIMENSIONS			NOTES	RÉVISION
		LONGUEUR	LARGEUR	COLLET		
mm						
GRILLES RETOUR / ÉVACUATION						
S50	EH PRICE 80	VOIR DESSIN	VOIR DESSIN	N/A	1,2,3,4	
GRILLES DE PORTE / TRANSFERT						
Z4	EH PRICE ATG1	VOIR DESSIN	VOIR DESSIN	N/A	1,2	
NOTES						
1.	LES DIMENSIONS NOMINALES SONT INDICUÉES DANS LES DESSINS ET TABLEAUX. L'ENTREPRENEUR EST RESPONSABLE DE FOURNIR LES GRILLES SELON LE TYPE DE TRAME DE PLAFOND (MÉTRIQUE OU IMPÉRIAL)					
2.	OU MODÈLE ÉQUIVALENT TITUS, NAILOR, KRUEGER.					
3.	AVEC VOLET DE BALANCEMENT À LAME OPPOSÉES INTÉGRÉ.					
4.	MONTAGE : TUILE DE PLAFOND.					

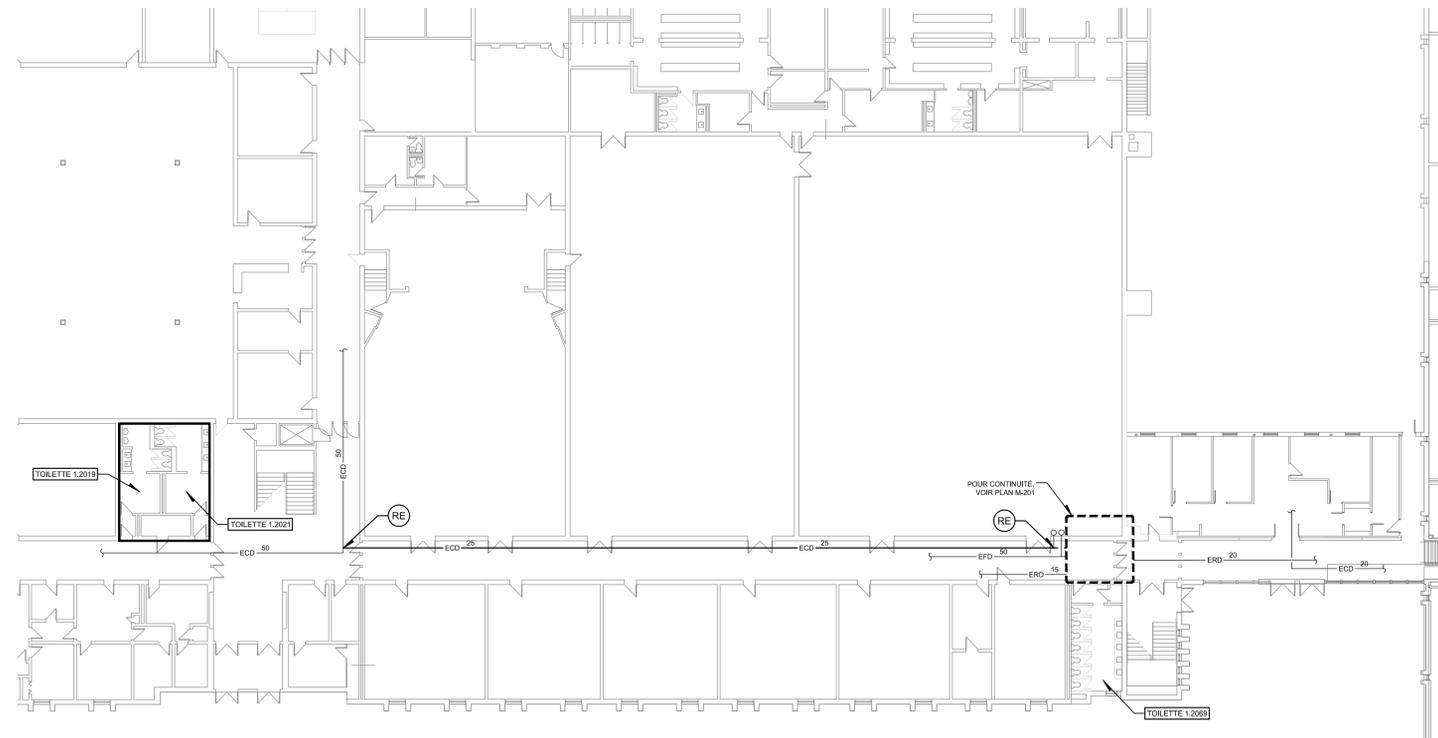

1 PLAN PARTIEL DU REZ-DE-CHAUSSÉE - PLOMBERIE
ÉCHELLE = 1:250

CE PLAN NE DOIT PAS ÊTRE UTILISÉ À DES FINS DE CONSTRUCTION OU D'INSTALLATION.

SCEAU:



CLIENT:
Commission Scolaire
Western Québec
15, rue Katmavik
Gatineau, QC J9J 0E9

no de projet client : 24510B022

PROJET:
RÉNOVATION
DES SALLES DE BAIN

École Philemon Wright
80, Rue Daniel-Johnson
Gatineau, QC, J8Z 1S3

ÉMISSIONS :

2025/03/19, 0 - POUR APPEL D'OFFRES

DESSIN:
LÉGENDE ET DÉTAILS

ÉCHELLE MÉTRIQUE INDICUÉE

VÉRIFIÉ PAR :
M. ECLAPIER, ing.

PAGE:

M-001

DESSINÉ PAR :
D. GINGRAS

