


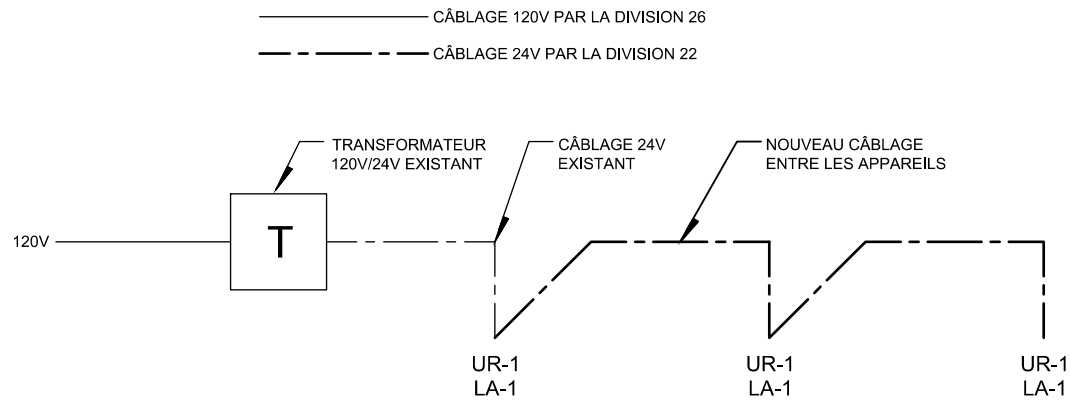


RACCORDEMENT TYPIQUE DES ROBINETS DE CHASSE DES URINOIRS ET LAVABOS

3

M-201

ÉCHELLE = N.A.É.

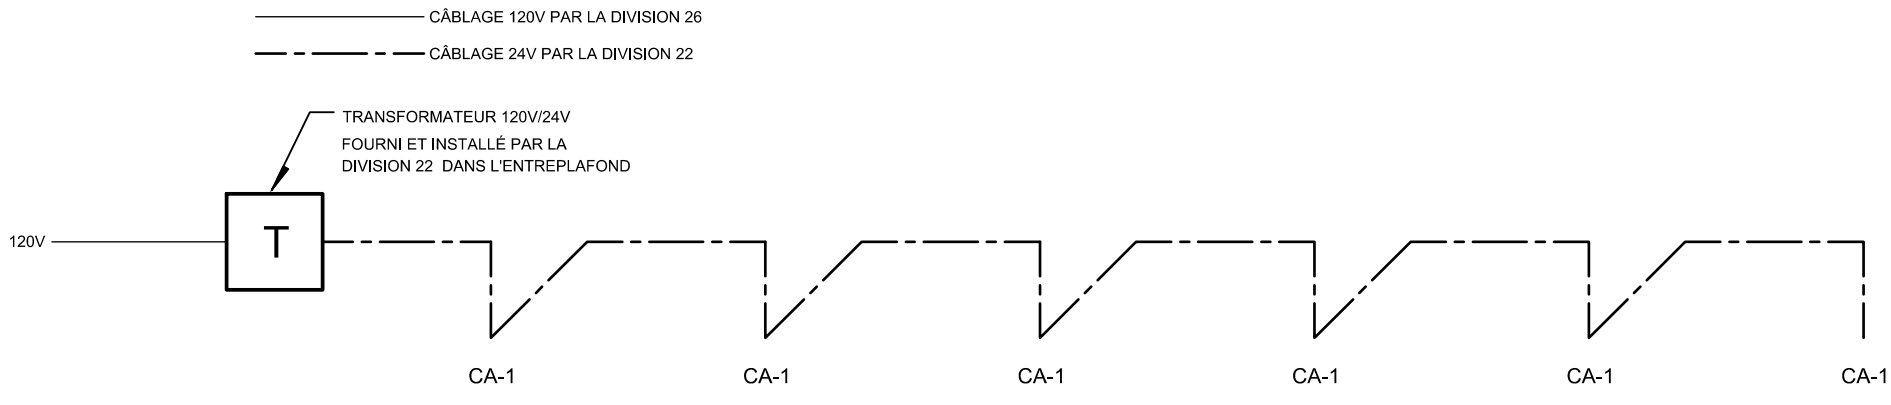


RACCORDEMENT TYPIQUE DES ROBINETS DE CHASSE DES CABINETS D' AISANCE


4

M-201

ÉCHELLE = N.A.É.

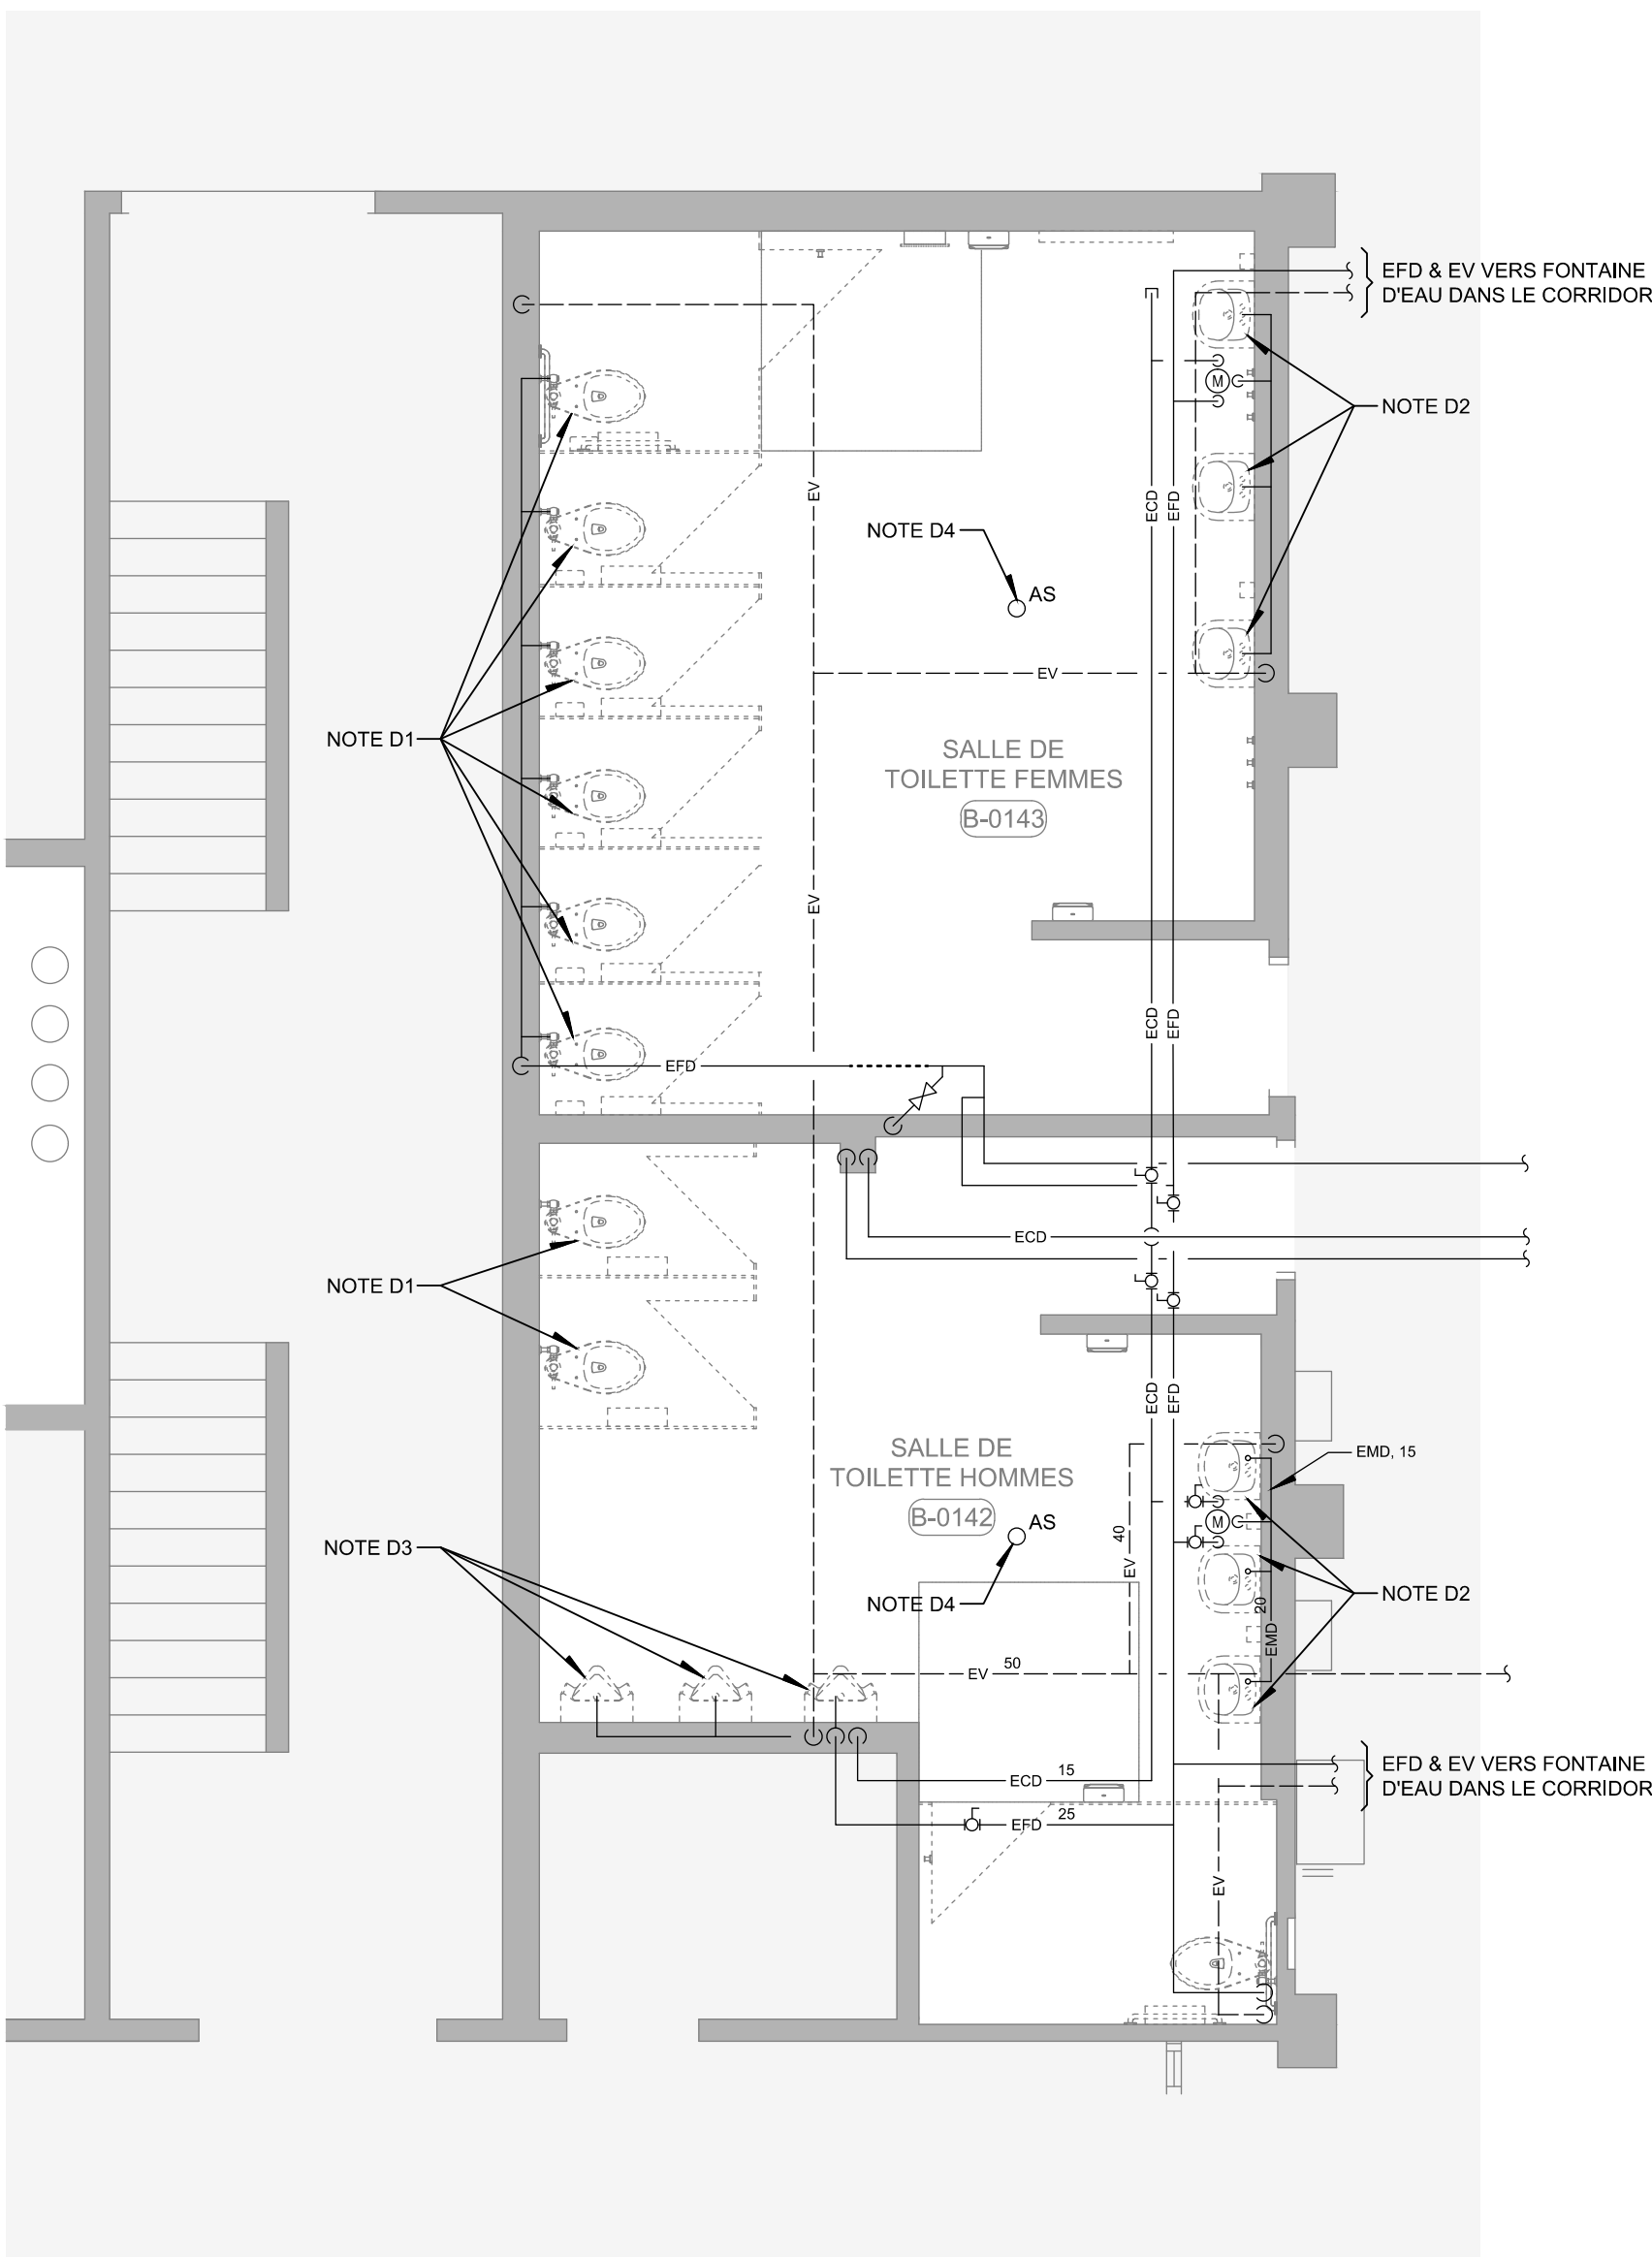

DÉMOLITION

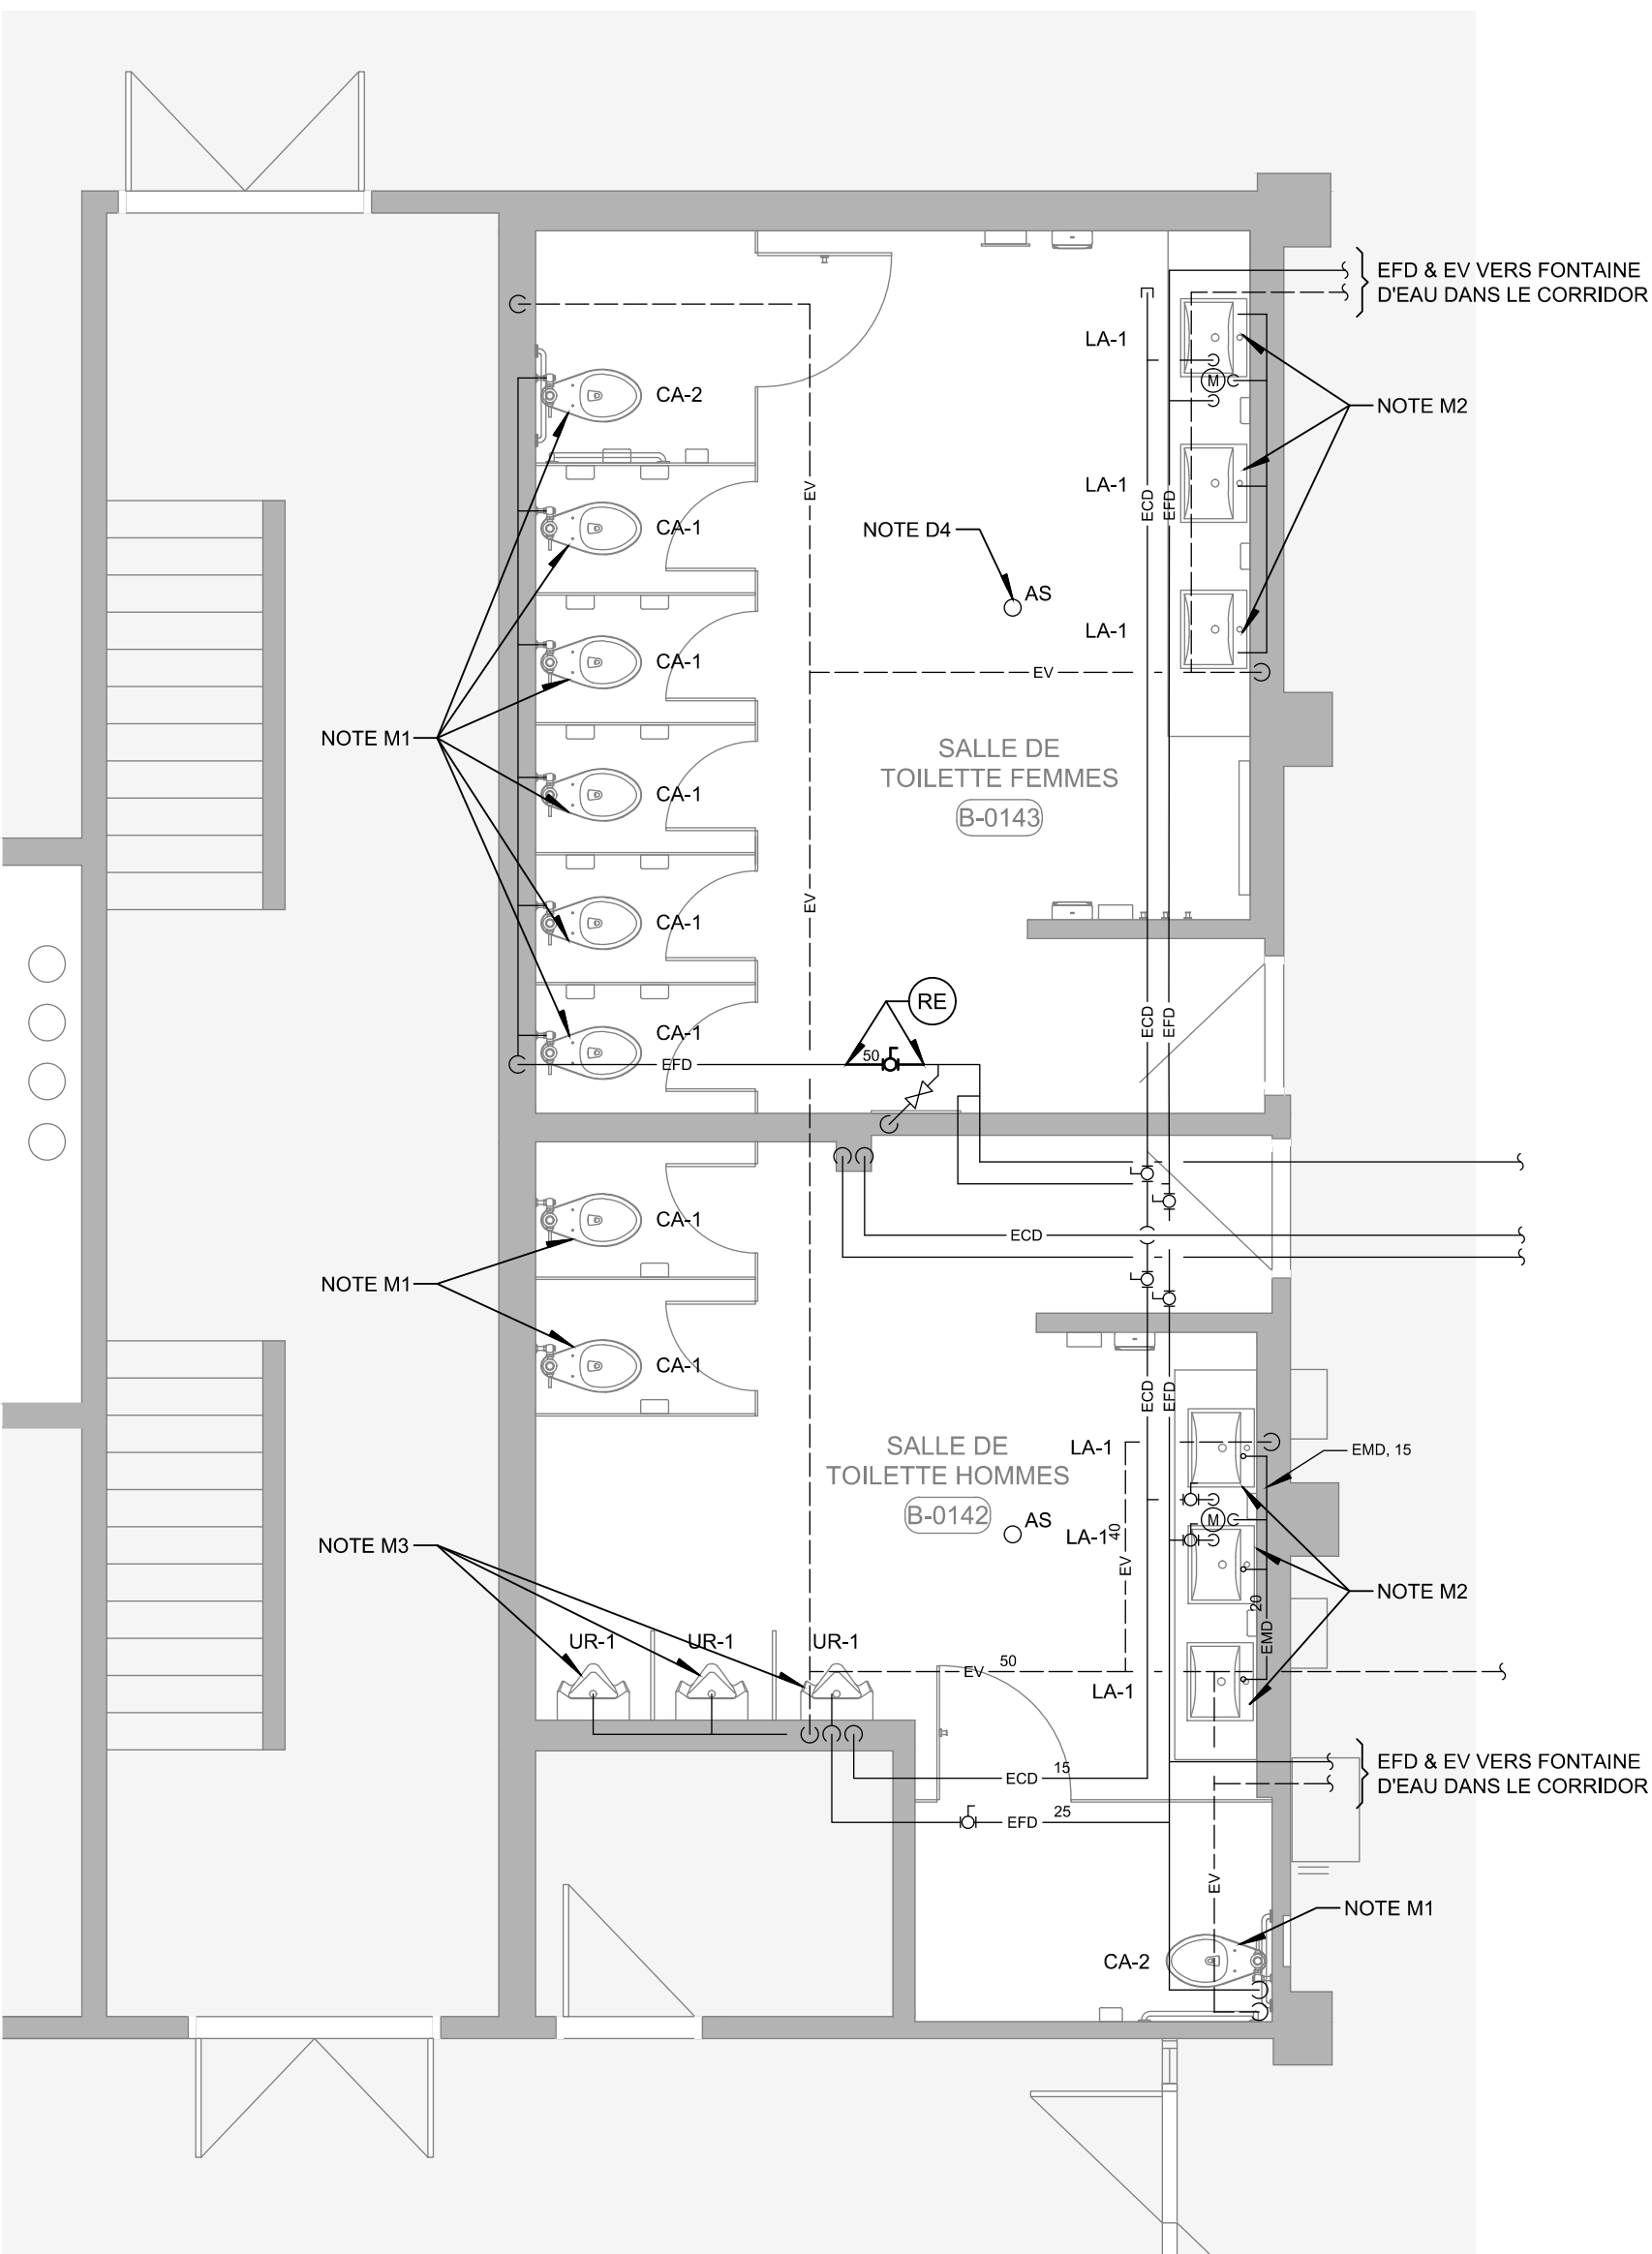

MODIFIÉ

1 PLAN DE CONSTRUCTION DES SALLES DE TOILETTES B-0142 ET B-0143

M-201

ÉCHELLE = 1:50

2 PLAN DE CONSTRUCTION DES SALLES DE TOILETTES B-0142 ET B-0143

M-201

ÉCHELLE = 1:50

NOTE(S) GÉNÉRALE(S):

- 1- LES CONDITIONS MONTRÉES SUR CE DESSIN SONT TELLES QUE RELEVÉES LE 07/2025, AVANT DE DÉBUTER LES TRAVAUX, AVISER L'INGÉNIEUR DE TOUTES CONDITIONS DIFFÉRENTES RETROUVÉES.
- 2- L'ENTREPRENEUR DOIT VÉRIFIER TOUTES LES DIMENSIONS ET LES DÉGAGEMENTS SUR LE CHANTIER AVANT D'ENTREPRENDRE LES TRAVAUX DE CONSTRUCTION ET AVISER L'INGÉNIEUR DE TOUTE DIVERGENCE OU DE TOUTE OMISSION.
- 3- TOUTS LES CORPS DE MÉTIER DOIVENT COORDONNER LES TRAVAUX SUR LE CHANTIER AFIN D'ÉVITER LES CONFLITS OU LES INTERFÉRENCES.
- 4- TOUTS LES ARRÊTS DE SERVICE NÉCESSAIRES DOIVENT ÊTRE COORDONNÉS AVEC LE CLIENT.
- 5- L'INSTALLATION DE TOUTS LES SYSTÈMES DOIT S'EFFECTUER CONFORMÉMENT AUX CODES ET AUX NORMES EN VIGUEUR.
- 6- SAUF INDICATION CONTRAIRE, TOUTE LA TUYAUTERIE DE DRAINAGE ET D'ÉVENT EXISTANTE EST EN CUIVRE DWV (DN 2 ET MOINS) ET FONTE (DN3 ET +).
- 7- SAUF INDICATION CONTRAIRE, TOUTE LA TUYAUTERIE DE DISTRIBUTION D'EAU EXISTANTE EST EN CUIVRE DE TYPE L.
- 8- TOUTE LA TUYAUTERIE DE DRAINAGE DES URINOIRS DEVRÀ ÊTRE EN PVC.
- 9- LE DIAMÈTRE DE RACCORDEMENT AUX TOILETTES EST DE 25 mm.
- 10- LE DIAMÈTRE DE RACCORDEMENT AUX URINOIRS EST DE 19 mm.
- 11- LE DIAMÈTRE DES RACCORDEMENTS AUX ÉVIER EST DE 15 mm.
- 12- SAUF INDICATION CONTRAIRE, LE MATÉRIEL DÉMOLI DEVIENT LA PROPRIÉTÉ DE L'ENTREPRENEUR DOIT ÊTRE DISPOSÉ HORS DU SITE CONFORMÉMENT AUX RÉGLEMENTS APPLICABLES.

NOTE(S) SPÉCIFIQUE(S):


DÉMOLITION

- D1- CABINET D' AISANCE AU SOL AVEC ROBINET DE CHASSE MANUEL À DÉMOLIR.
- D2- LAVABO MURAL AVEC ROBINETTERIE ÉLECTRONIQUE À DÉMOLIR. CA SUPPORT AVEC PATTES DISSIMULÉES ET BRAS-SUPPORT. PRÉSERVER LE FILAGE À PARTIR DU TRANSFORMATEUR POUR INSTALLATION DES NOUVEAUX APPAREILS.
- D3- URINOIR AVEC ROBINET DE CHASSE ÉLECTRONIQUE À DÉMOLIR. PRÉSERVER LE FILAGE À PARTIR DU TRANSFORMATEUR POUR INSTALLATION DES NOUVEAUX APPAREILS.
- D4- AVALOIR DE SOL EXISTANT À CONSERVER ET PROTÉGER PENDANT LA DURÉE DES TRAVAUX.

MODIFIÉ

- M1- RACCORDER LE NOUVEAU CABINET D' AISANCE À LA TUYAUTERIE D'EAU FROIDE DOMESTIQUE EXISTANTE DANS LE MUR.
- M2- RACCORDER LE NOUVEAU LAVABO À LA TUYAUTERIE D'EAU MITIGÉE DOMESTIQUE, DRAINAGE ET ÉVENT EXISTANTE DANS LE MUR.
- M3- RACCORDER LE NOUVEL URINOIR À LA TUYAUTERIE D'EAU FROIDE DOMESTIQUE, DRAINAGE ET ÉVENT EXISTANTE DANS LE MUR.

Plan dé

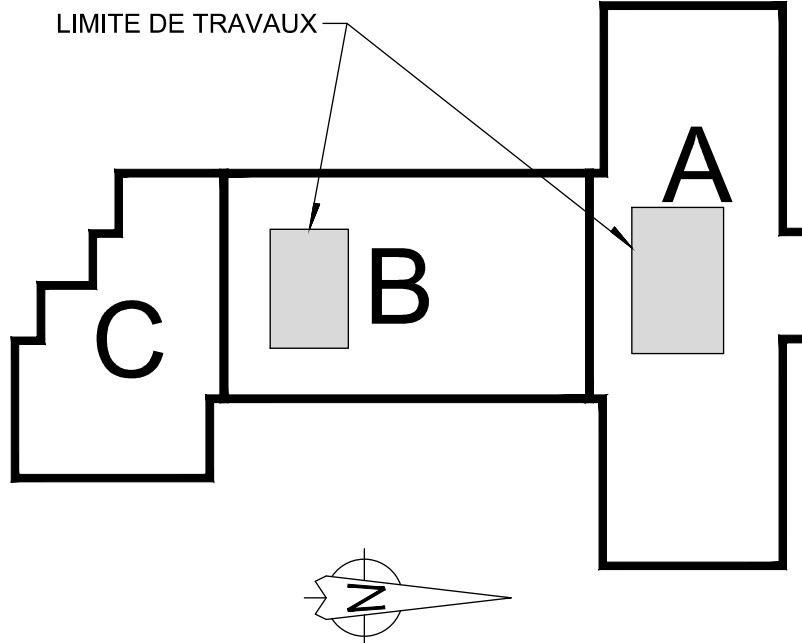

Révision

N°	Date	Description
0	2025-10-23	POUR APPEL D'OFFRES

CE PLAN NE DOIT PAS ÊTRE UTILISÉ À DES FINS DE CONSTRUCTION OU D'INSTALLATION.

PAGEAU
MOREL
www.pageaumorel.com
Gatineau

Architecte

ARCHITECTURE
+ design inc
1885, Saint-Louis, Gatineau (Québec) J8T 6G4
Téléphone : 819-485-1054

Structure

Sceau

INGÉNIEUR
Guillaume Castonguay
5026970
2025-10-23

Projet

UNIVERSITÉ DU QUÉBEC EN OUTAOUAIS
PAVILLON LUCIEN-BRAULT
RÉNOVATION DES TOILETTES

Titre

PLOMBERIE
SALLE DE TOILETTES
B-0142 ET B-0143

Dessiné par : Daniel Gingras

N° de projet : 7284-031-000

Vérifié par : Guillaume Castonguay, ing.

Date : 2025-09-22

Échelle : AUCUNE

Dessin n°

M-201

Révision

0

NOTE(S) GÉNÉRALE(S):

- 1- LES CONDITIONS MONTRÉES SUR CE DESSIN SONT TELLES QUE RELEVÉES LE 07/2025, AVANT DE DÉBUTER LES TRAVAUX, AVISER L'INGÉNIEUR DE TOUTES CONDITIONS DIFFÉRENTES RETROUVÉES.
- 2- L'ENTREPRENEUR DOIT VÉRIFIER TOUTES LES DIMENSIONS ET LES DÉGAGEMENTS SUR LE CHANTIER AVANT D'ENTREPRENDRE LES TRAVAUX DE CONSTRUCTION ET AVISER L'INGÉNIEUR DE TOUTE DIVERGENCE OU DE TOUTE OMISSION.
- 3- TOUS LES CORPS DE MÉTIER DOIVENT COORDONNER LES TRAVAUX SUR LE CHANTIER AFIN D'ÉVITER LES CONFLITS OU LES INTERFÉRENCES.
- 4- TOUS LES ARRÊTS DE SERVICE NÉCESSAIRES DOIVENT ÊTRE COORDONNÉS AVEC LE CLIENT.
- 5- L'INSTALLATION DE TOUS LES SYSTÈMES DOIT EFFECTUER CONFORMEMENT AUX CODES ET AUX NORMES EN VIGUEUR.
- 6- À LA FIN DES TRAVAUX, BALANCER TOUTES LES GRILLES DE VENTILATION AUX DÉBITS SPÉCIFIÉS, FOURNIR UN RAPPORT POUR FINS DE VÉRIFICATIONS.
- 7- SAUF INDICATION CONTRAIRE, LE MATÉRIEL DÉMOLI DEVIENT LA PROPRIÉTÉ DE L'ENTREPRENEUR DOIT ÊTRE DISPOSÉ HORS DU SITE CONFORMÈMENT AUX RÉGLEMENTS APPLICABLES.

NOTE(S) SPÉCIFIQUE(S):


DÉMOLITION

- D1- GRILLE DE PORTE 600X300 EXISTANTE À DÉMOLIR.
- D2- OBTURER LE CONDUIT SUITE À LA DÉMOLITION DE LA GRILLE.

MODIFIÉ

- M1- L'ENTREPRENEUR DEVRA MESURER LA DIMENSION EXACTE DE L'OUVERTURE EXISTANTE DANS LA PORTE POUR LA NOUVELLE GRILLE.
- M2- LOCALISER LES VOILETS DE BALANCEMENT DANS UNE SECTION DE PLAFOND ACCESSIBLE DE MANIÈRE À ÉVITER L'INSTALLATION DE TRAPPE D'ACCÈS DANS LE PLAFOND EN GYPSE.

Plan de

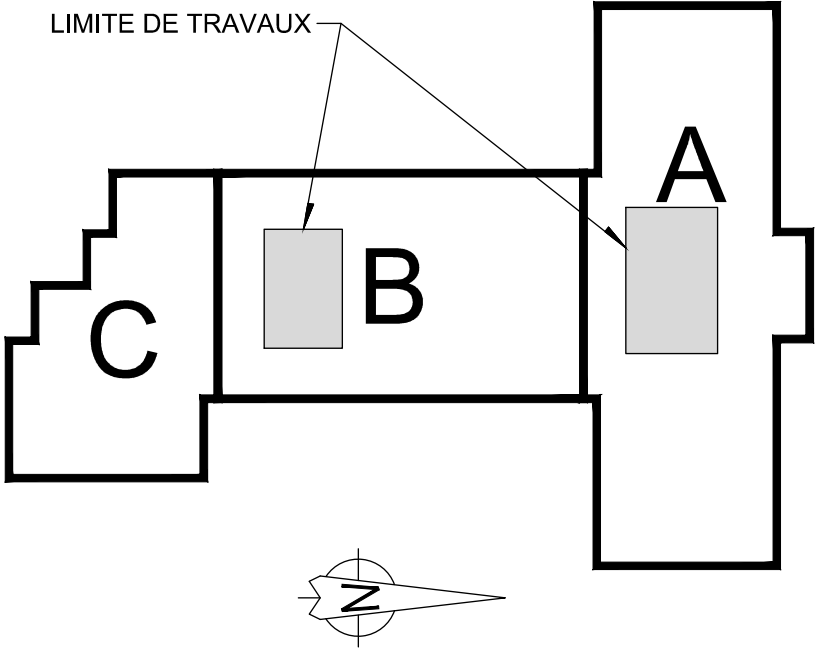

△ Révision

N°	Date	Description
0	2025-10-23	POUR APPEL D'OFFRES

CE PLAN NE DOIT PAS ÊTRE UTILISÉ À DES FINS DE CONSTRUCTION OU D'INSTALLATION.

PAGEAU
MOREL
www.pageaumorel.com
Gatineau

Architecte

4 ARCHITECTURE
+ design inc
1885, Saint-Louis, Gatineau (Québec) J8T 6G4
Téléphone : 819-485-1054

Structure

Sceau



Projet

UNIVERSITÉ DU QUÉBEC EN OUTAOUAIS
PAVILLON LUCIEN-BRAULT
RÉNOVATION DES TOILETTES

Titre

VENTILATION
SALLE DE TOILETTES
A-0204 ET A-0209

Dessiné par : Daniel Gingras

N° de projet : 7284-031-000

Vérifié par : Guillaume Castonguay, ing.

Date : 2025-09-22


Échelle : AUCUNE

Dessin n°


M-400

Révision

0

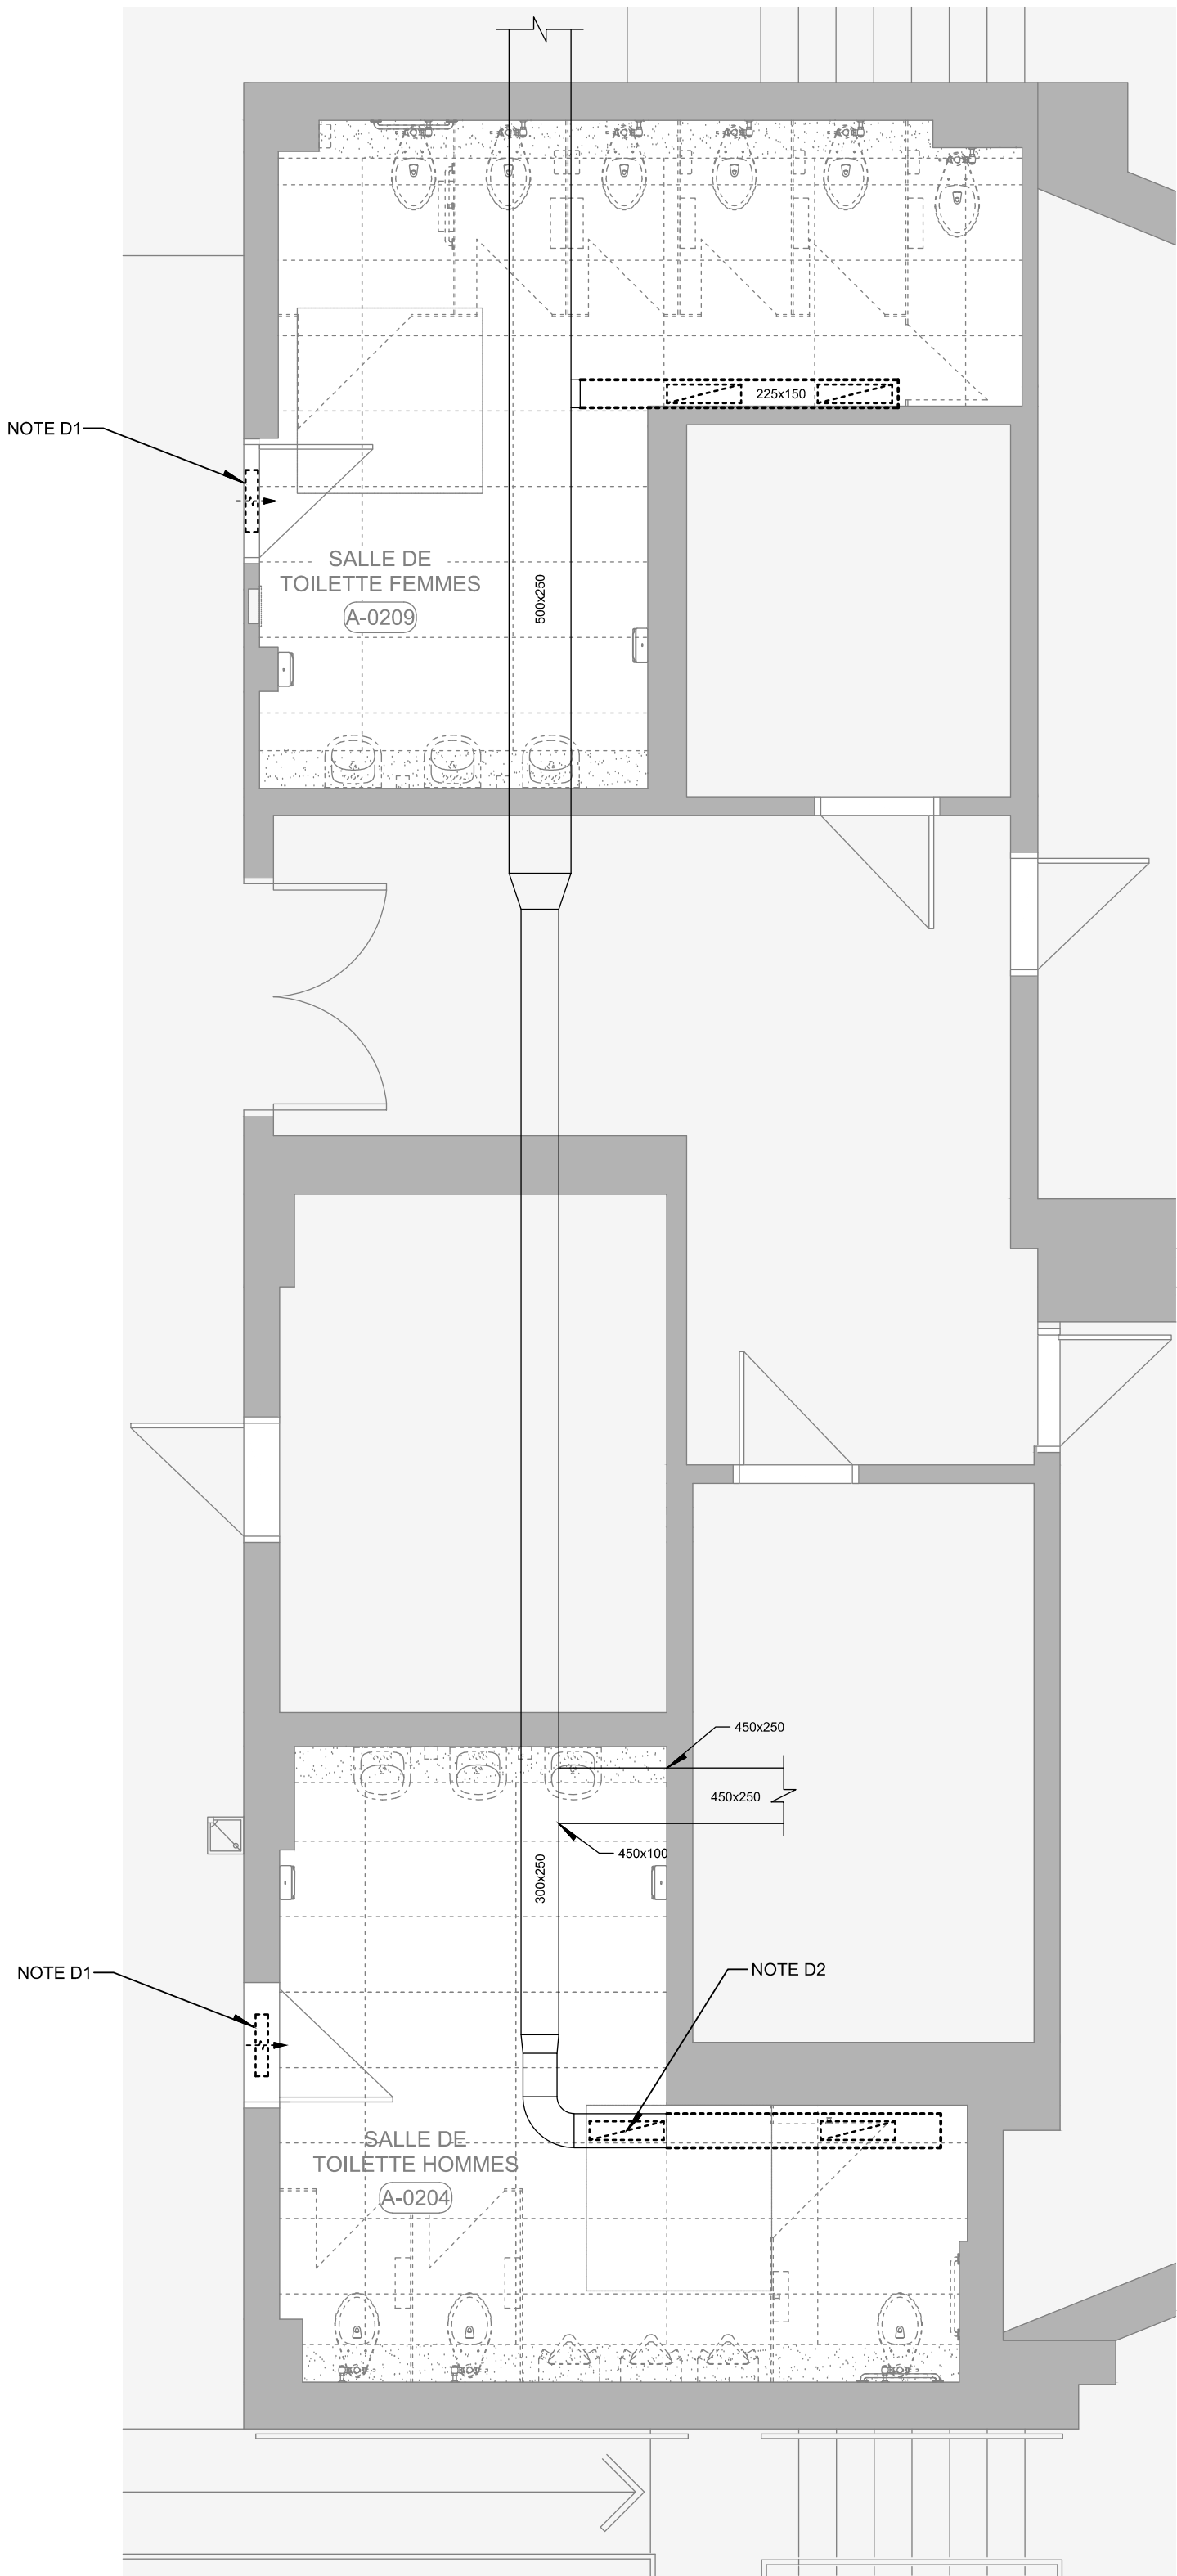

DÉMOLITION

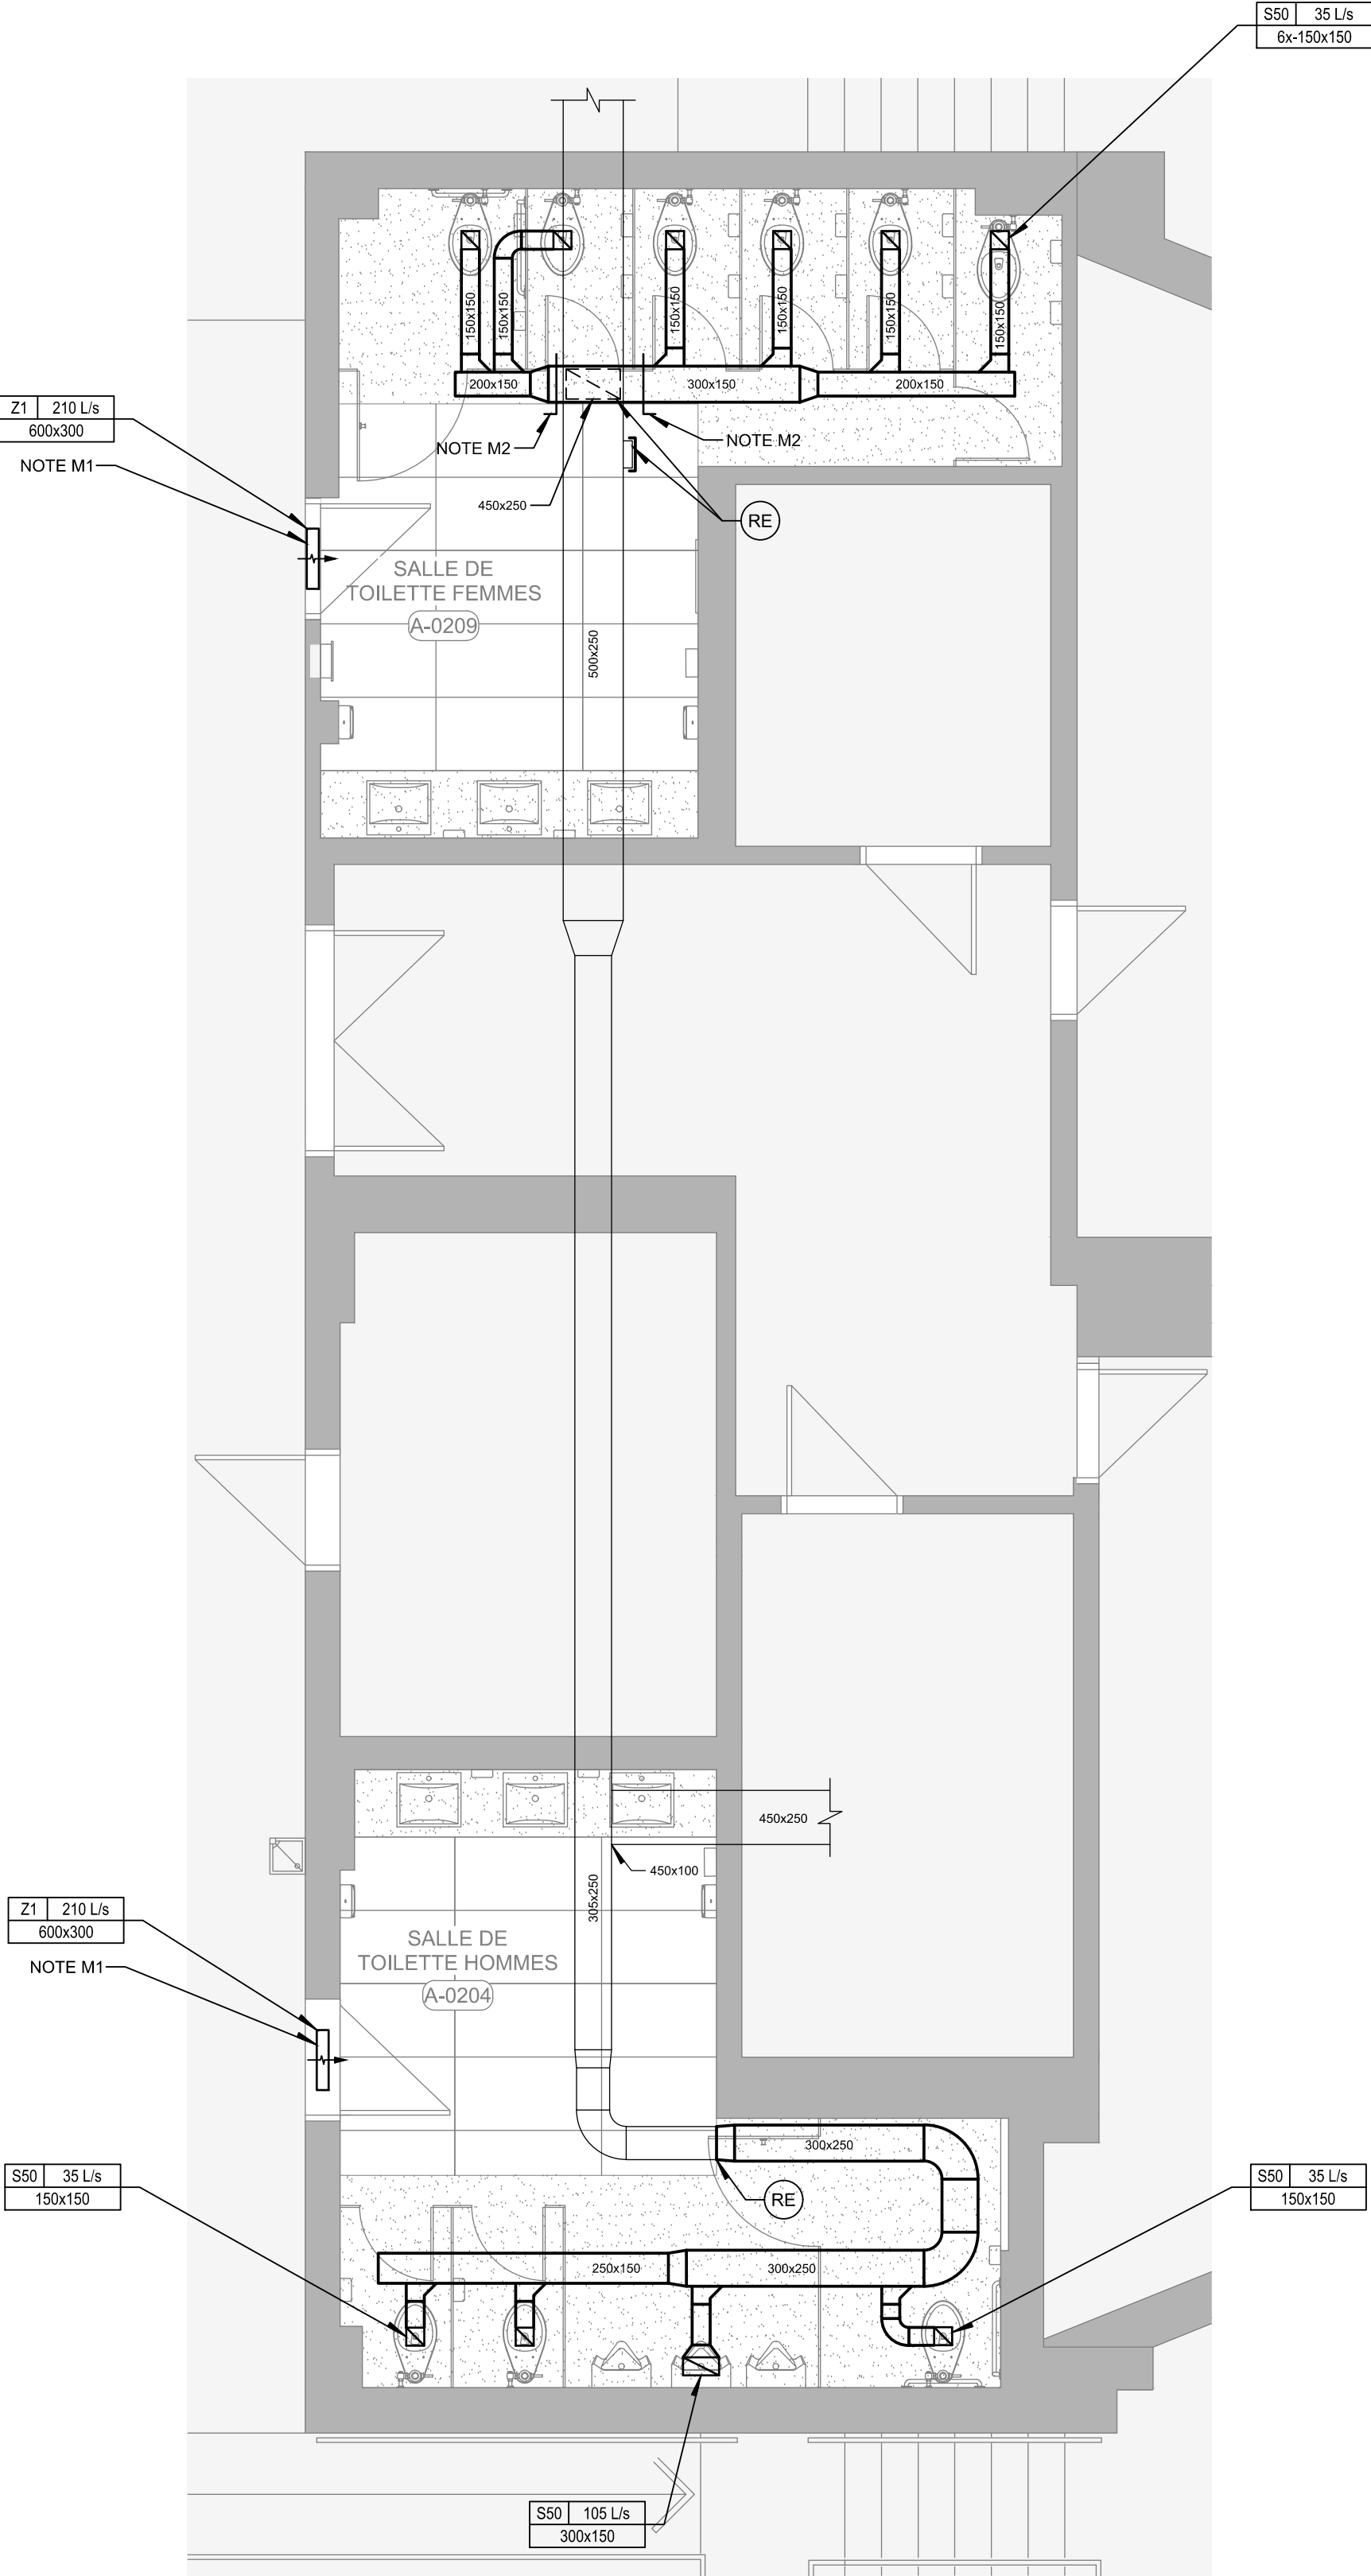

MODIFIÉ


1 PLAN DE CONSTRUCTION DES SALLES DE TOILETTES A-0204 ET A-0209
ÉCHELLE = 1:50

2 PLAN DE CONSTRUCTION DES SALLES DE TOILETTES A-0204 ET A-0209
ÉCHELLE = 1:50

- 1- LES CONDITIONS MONTRÉES SUR CE DESSIN SONT TELLES QUE RELÈVÉES LE 07/2025, AVANT DE DÉBUTER LES TRAVAUX, AVISER L'INGÉNIEUR DE TOUTES CONDITIONS DIFFÉRENCES RETROUVÉES.
- 2- L'ENTREPRENEUR DOIT VÉRIFIER TOUTES LES DIMENSIONS ET LES DÉGAGEMENTS SUR LE CHANTIER AVANT D'ENTREPRENDRE LES TRAVAUX DE CONSTRUCTION ET AVISER L'INGÉNIEUR DE TOUTE DIVERGENCE OU DE TOUTE OMISSION.
- 3- TOUTS LES CORPS DE MÉTIER DOIVENT COORDONNER LES TRAVAUX SUR LE CHANTIER AFIN D'ÉVITER LES CONFLITS OU LES INTERFÉRENCES.
- 4- TOUTS LES ARRÊTS DE SERVICE NÉCESSAIRES DOIVENT ÊTRE COORDONNÉS AVEC LE CLIENT.
- 5- L'INSTALLATION DE TOUTS LES SYSTÈMES DOIT S'EFFECTUER CONFORMÉMENT AUX CODES ET AUX NORMES EN VIGUEUR.
- 6- À LA FIN DES TRAVAUX, BALANCER TOUTES LES GRILLES DE VENTILATION AUX DÉBITS SPÉCIFIÉS. FOURNIIR UN RAPPORT POUR FINS DE VÉRIFICATIONS.
- 7- SAUF INDICATION CONTRAIRE, LE MATÉRIEL DÉMOLI DEVIENT LA PROPRIÉTÉ DE L'ENTREPRENEUR DOIT ÊTRE DISPOSÉ HORS DU SITE CONFORMÉMENT AUX RÈGLEMENTS APPLICABLES.

MODIFIÉ

- M1- LOCALISER LES VOLETS DE BALANCEMENT DANS UNE SECTION DE PLAFOND ACCESSIBLE DE MANIÈRE À ÉVITER L'INSTALLATION DE TRAPPE D'ACCÈS DANS LE PLAFOND EN GYPSE.
- M2- BALANCER AU DÉBIT D'AIR PRESCRIT AVEC LE VOLET DE BALANCEMENT INTÉGRÉ À LA FACE DE LA GRILLE.

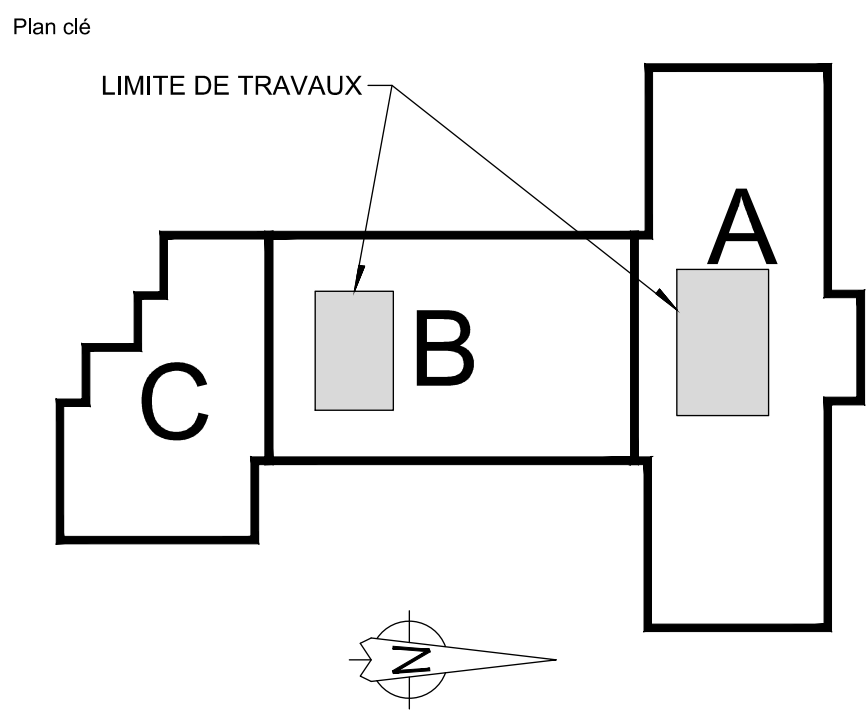[illegible]

CE PLAN NE DOIT PAS ÊTRE UTILISÉ À DES
FINS DE CONSTRUCTION OU
D'INSTALLATION.

PAGEAU 
MOREL
www.pageaumorel.com
Gatineau

Architecte




A4 ARCHITECTURE
+ design inc

1885, Saint-Louis, Gatineau (Québec) J8T 6G4
Téléphone : 819-485-1054

Structure

Sceau

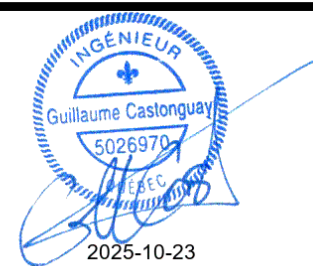

Projet

UNIVERSITÉ DU QUÉBEC EN OUTAOUAIS
PAVILLON LUCIEN-BRAULT
RÉNOVATION DES TOILETTES

Titre

VENTILATION
SALLE DE TOILETTES
B-0142 ET B-0143

Dessiné par : Daniel Gingras

N° de projet : 7284-031-000

Vérifié par : Guillaume Castonguay, ing. Date :


Échelle : AUCUNE

Dessin n°

Révision


M-401

0

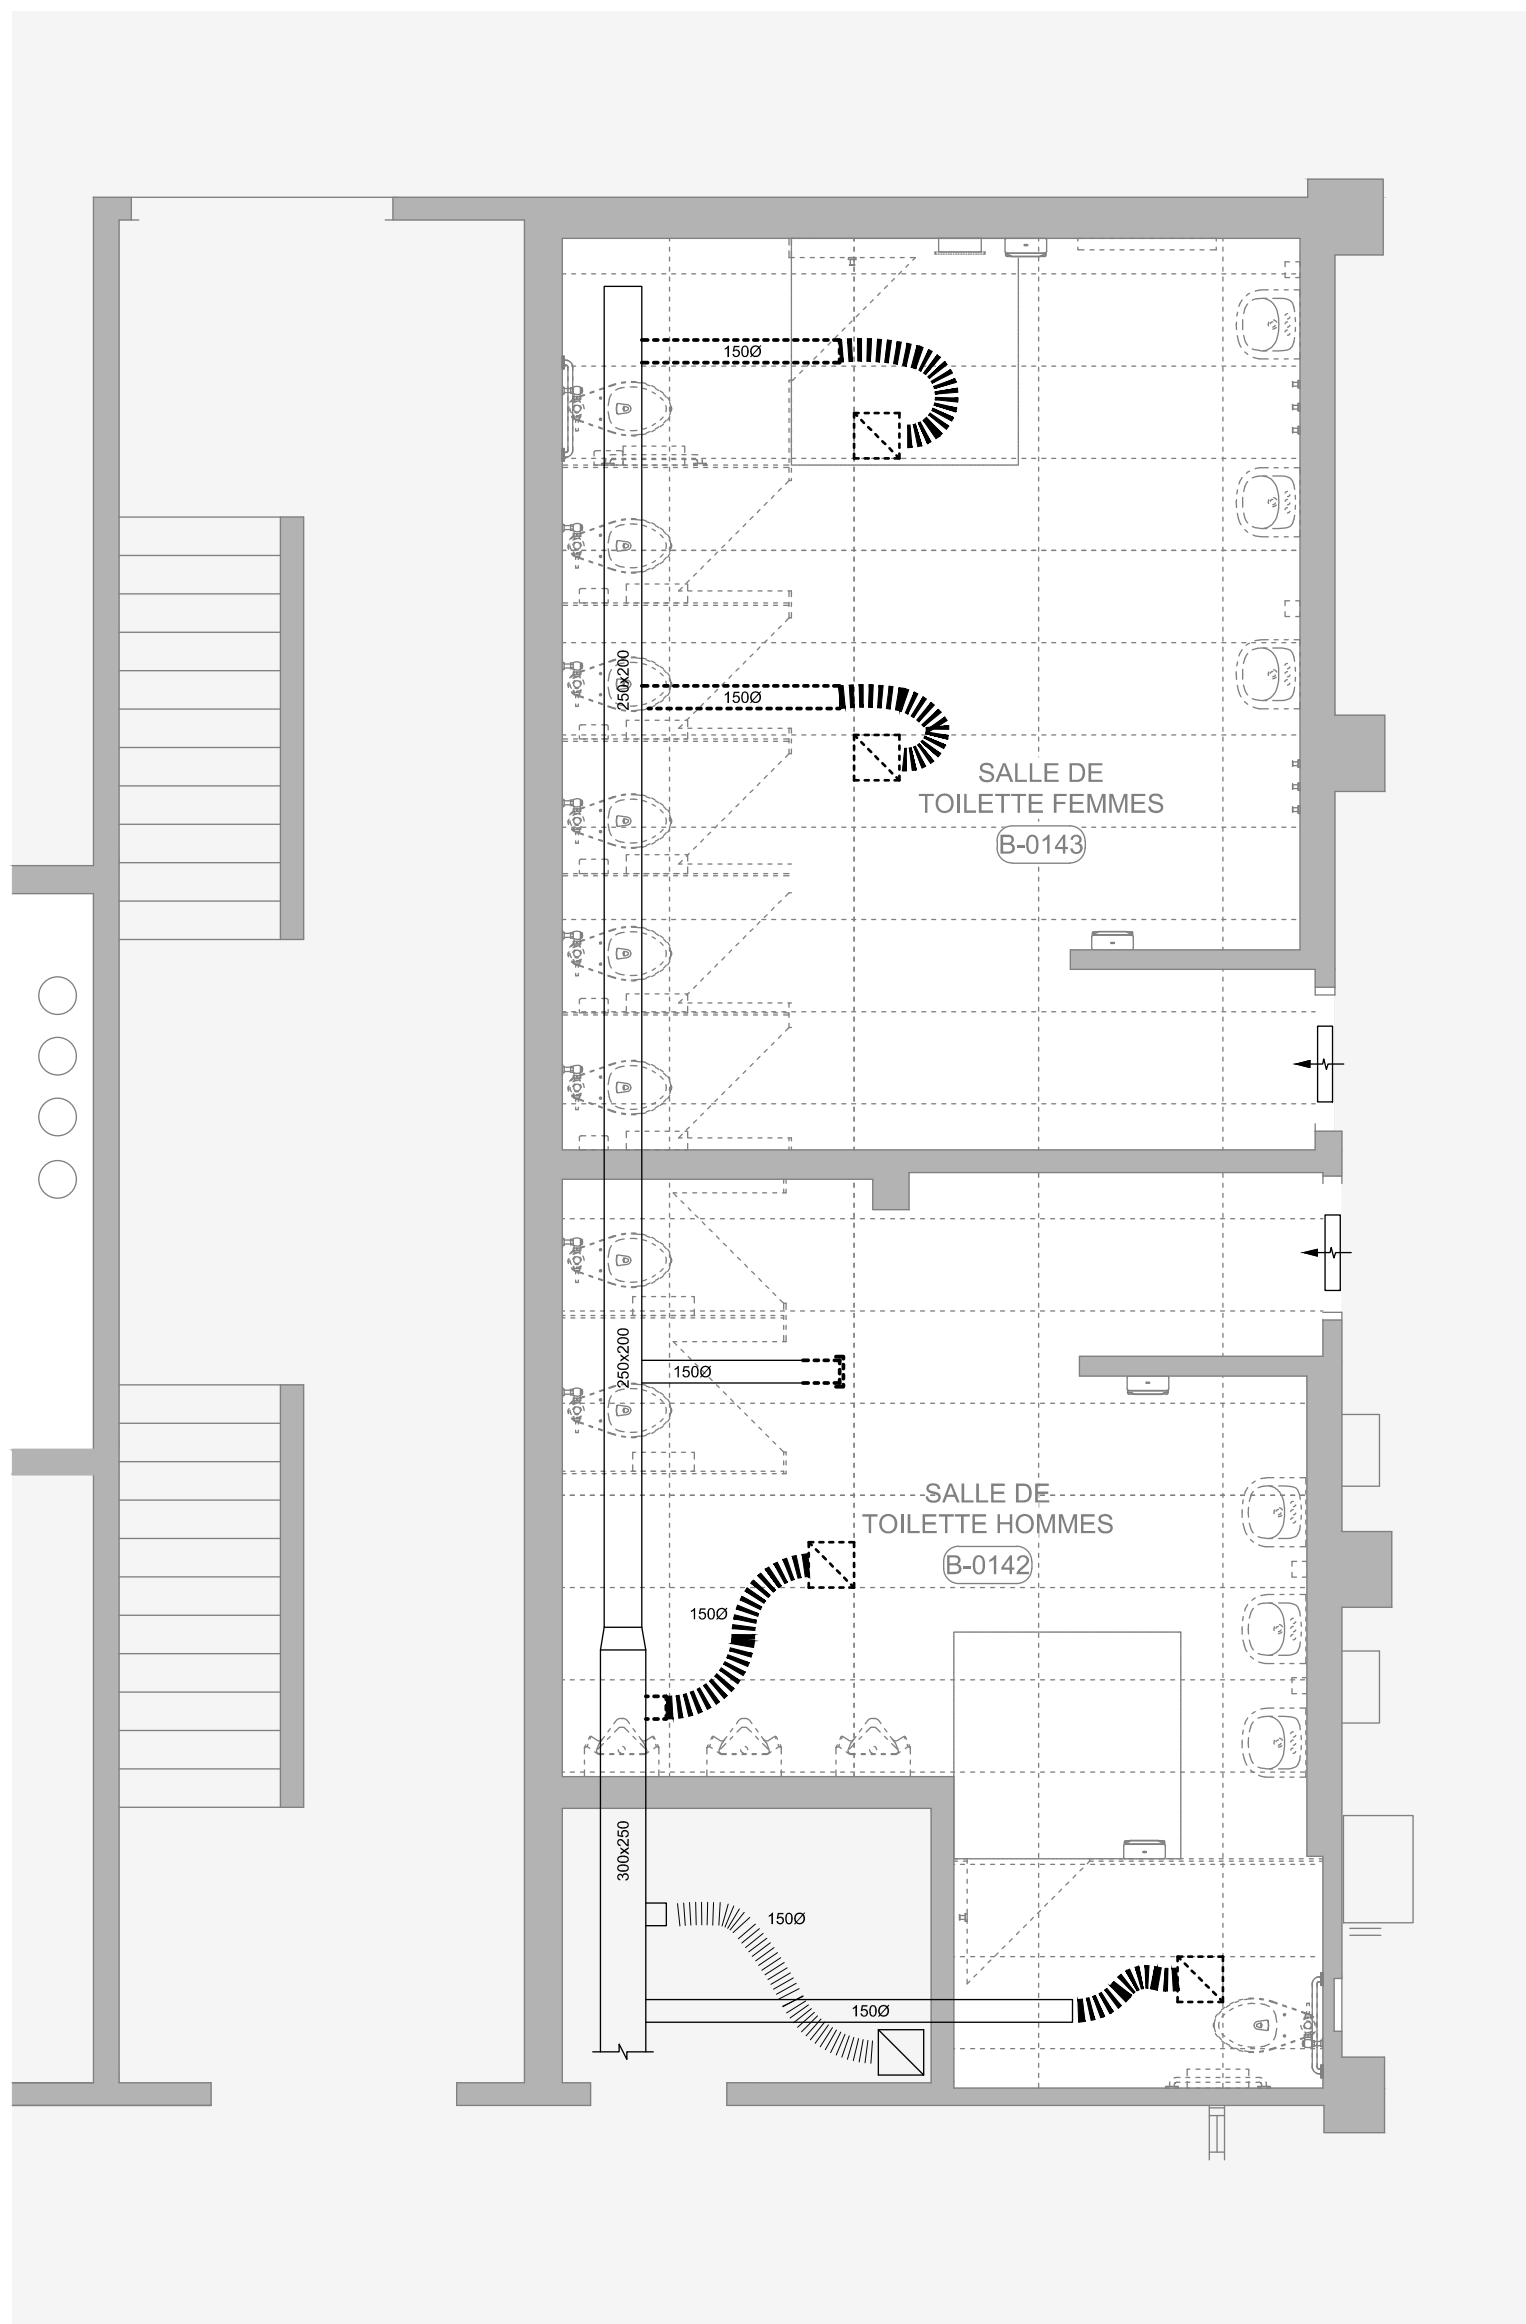

DÉMOLITION

1 PLAN DE CONSTRUCTION DES SALLES DE TOILETTES B-0142 ET B-0143
M-001 ÉCHELLE = 1:50

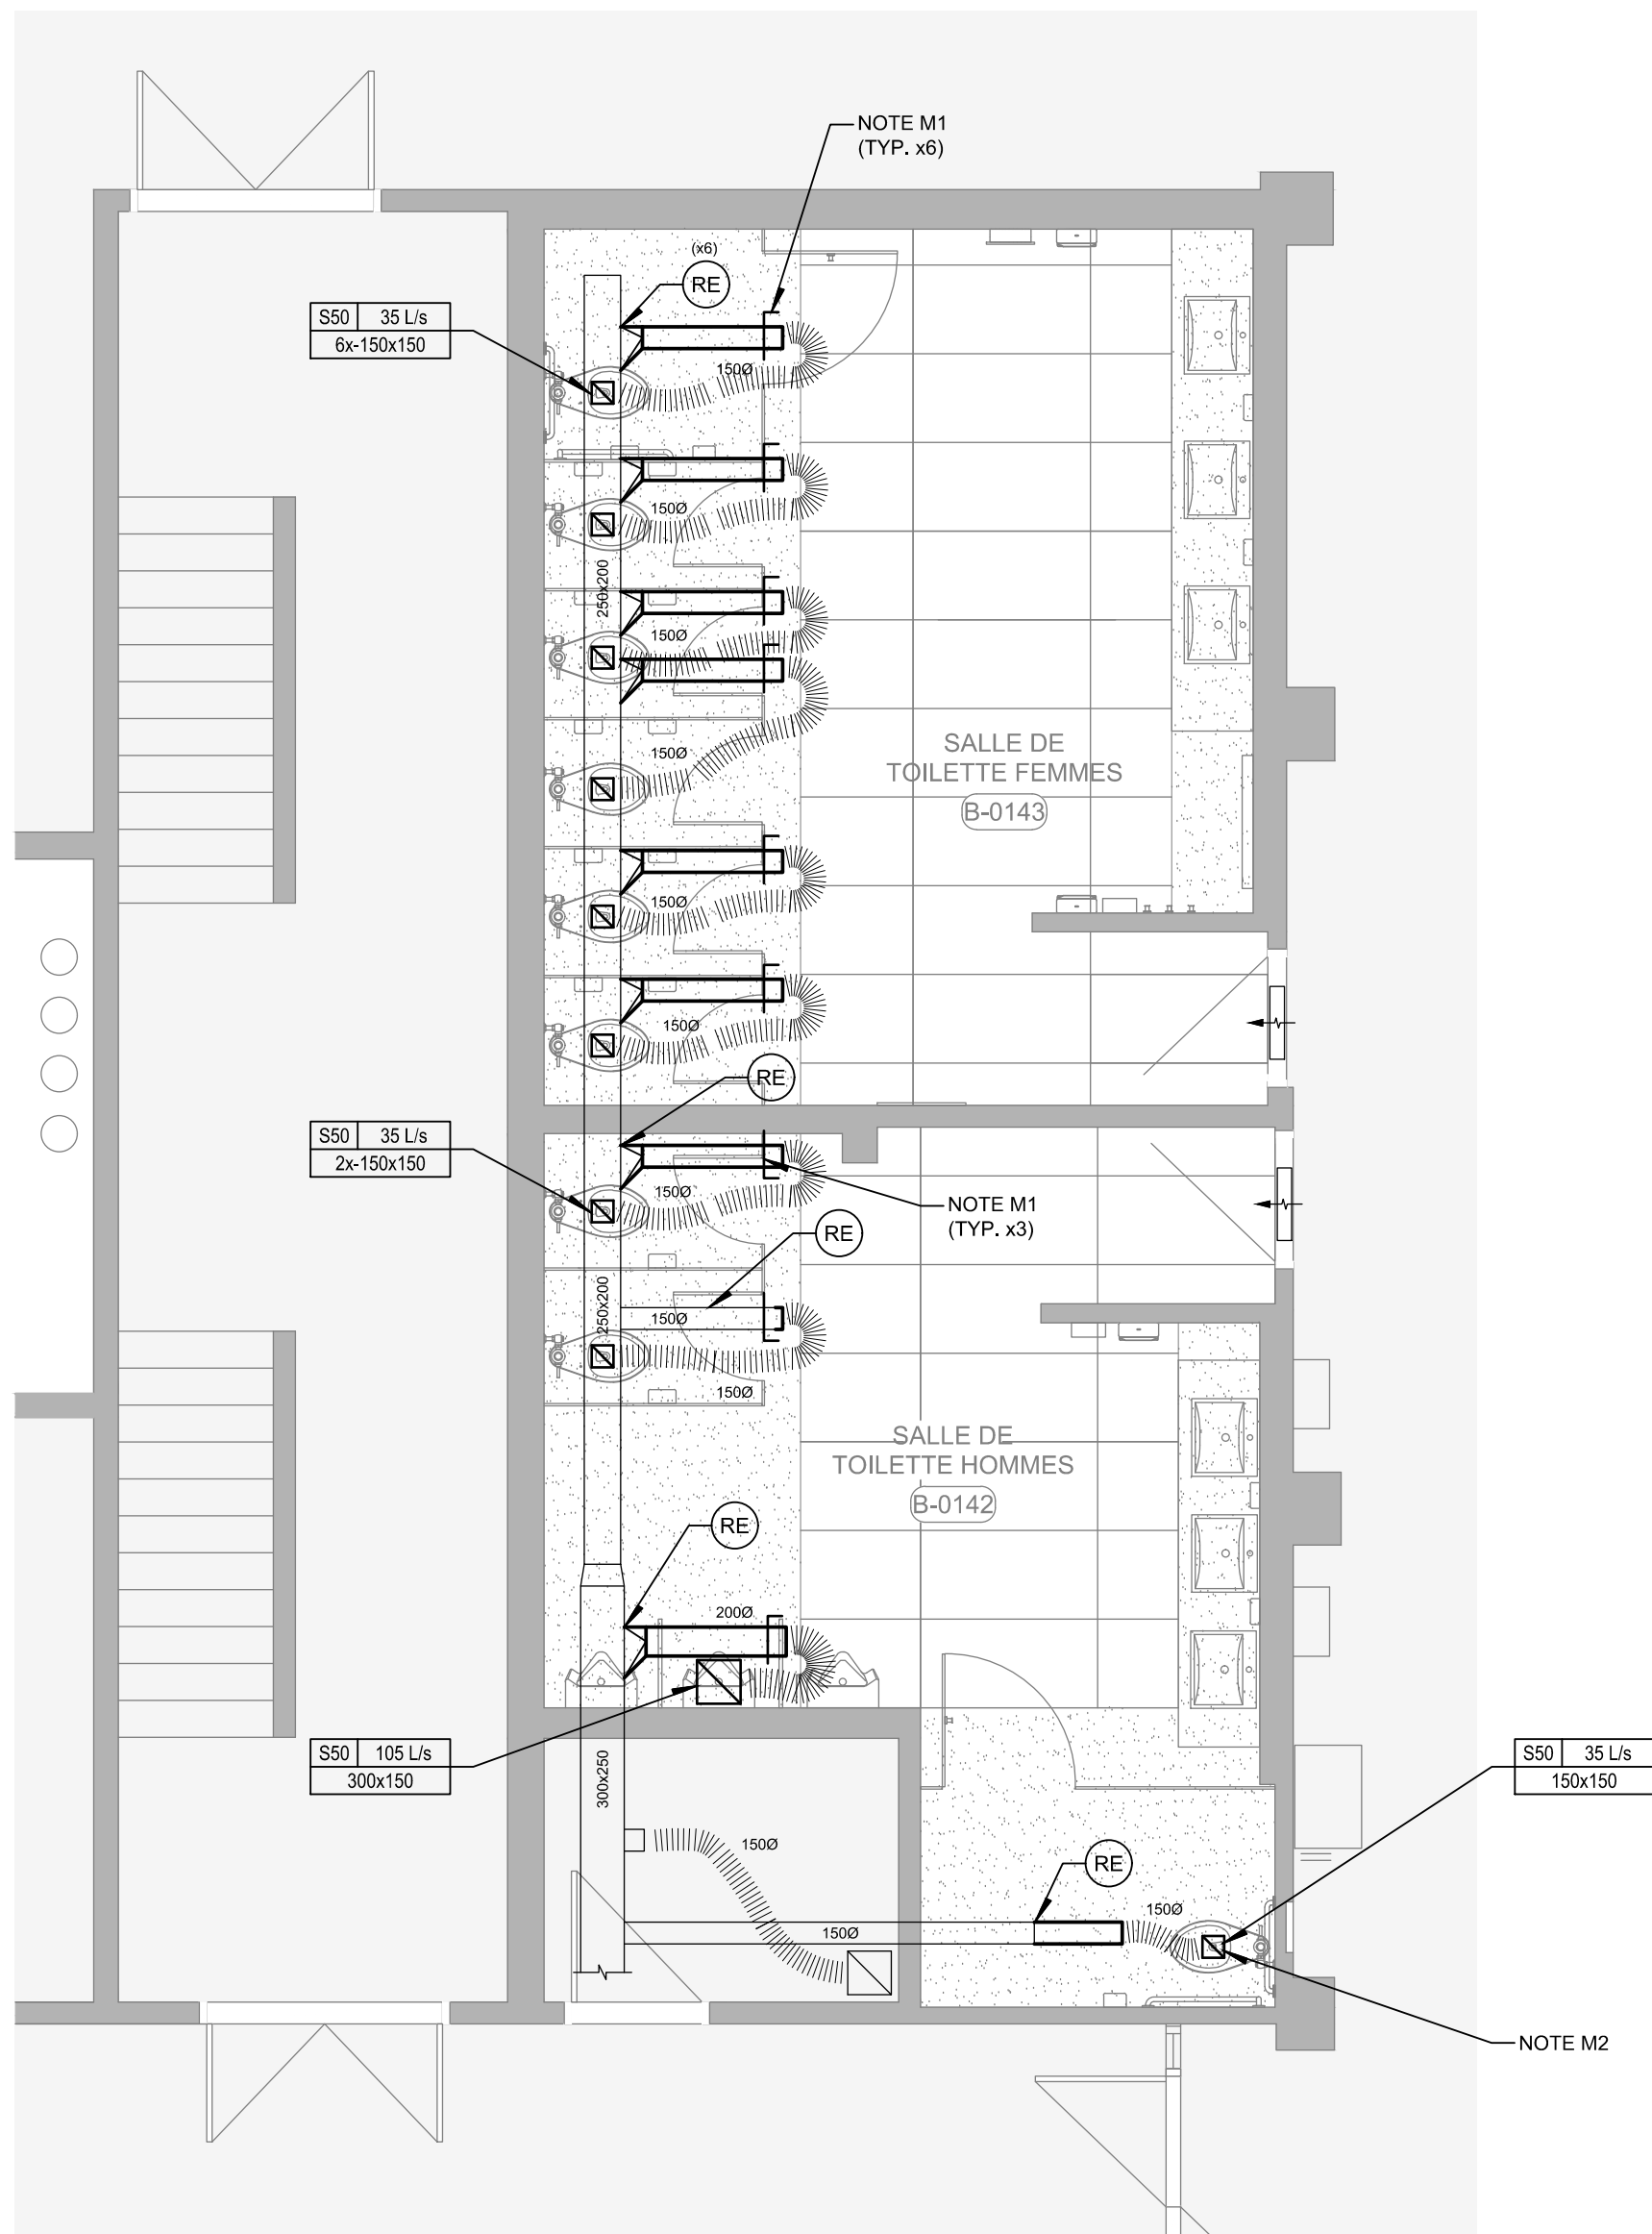

MODIFIÉ

2 PLAN DE CONSTRUCTION DES SALLES DE TOILETTES B-0142 ET B-0143
M-401 ÉCHELLE = 1:50