Ī	MARQUE	MODÈLE	TYPE	COMBUSTIBLE	CAPACITÉ		U   CHAUDIÈRE DE		CHAOLLAGE		RACCORD	RACCORD	DIMENSIONS		
IDEN.					BRUTE (MBH)	NETTE (MBH)	V/Ø/Hz	MCA (A)	AIR DE COMBUSTION (mm)	CHEMINÉE (mm)	EAU (mm)	CONDENSAT (mm)	LxLxH (mm)	POIDS (Kg)	NOTES
CH-01	RIELLO	AR-2000	CONDENSATION	GAZ NATUREL	2000	1922	208/1/60	15.5	200Ø	200Ø	100Ø	25Ø	846x1544x2108	760	1-2-3-4-5-6
PRÉVOIR ENS PRÉVOIR SOI PRÉVOIR RA	SEMBLE DE NEUTRA JPAPE DE SURETÉ I	DE 50 PSI	JIT ÉQUIVALENT OFFRANT												
						)									

NOTES MECANIQUE   AMENAGEMENT
1 NOUVELLE TUYAUTERIE DE CONDENSAT.
2 NOUVELLE TUYAUTERIE DE GAZ NATUREL À BRANCHER ET INSTALLER À L'EXISTANT À CE POINT.
3 NOUVELLE TUYAUTERIE HYDRONIQUE À BRANCHER ET INSTALLER À L'EXISTANT À CE POINT.
4 NOUVELLE CHEMINÉE DE LA CHAUDIÈRE.
5 NOUVELLE CHAUDIÈRE.

## NOTES ÉLECTRIQUE | AMÉNAGEMENT

- E1 RACCORDER LA NOUVELLE CHAUDIÈRE AU SECTIONNEUR EXISTANT DE 30A. UTILISER LE CÂBLAGE DÉJÀ EN PLACE POUR EFFECTUER LE BRANCHEMENT. SI LA LONGUEUR DU CÂBLAGE EXISTANT S'AVÈRE INSUFFISANTE, PROCÉDER À SON PROLONGEMENT EN UTILISANT DES CONDUCTEURS DE MÊME CALIBRE ET CARACTÉRISTIQUES.
- E2 FOURNIR ET INSTALLER UN DISJONCTEUR DE 20A, 208V, MONOPHASÉ SUR LES CIRCUITS 14 ET 16, COMPATIBLE AVEC LE PANNEAU WESTINGHOUSE TYPE NQB/NBA. RECONNECTER LE CÂBLAGE EXISTANT, CONSERVÉ LORS DES TRAVAUX DE DÉMOLITION.



CONSULTANTS EN MÉCANIQUE ET EN ÉLECTRICITÉ
MECHANICAL AND ELECTRICAL CONSULTANTS

178, boulevard Gréber, Suite 105, Gatineau, Québec, J8T 6Z6

T: 819.205.3283 www.cosmel.ca ⊠ info@cosmel.ca

\_\_\_\_\_

ingénieur en structure structural enginee

ngénieur civil civil engineer

lient
Centre
de services scolaire
des Portagesde-l'Outaouais

Québec 👪

225, St-Rédempteur, Gartineau QC ,J8X 2T3

01 ADME-01 2025/11/06

ÉCOLE DE L'ÎLE
REMPLACEMENT DE LA
CHAUDIÈRE

255, Rue Saint Rédempteur, Gatineau, Québec.

MÉCANIQUE | ÉLECTRIQUE


SALLE MÉCANIQUE #1


AMÉNAGEMENT


TABLEAU / DÉTAILS

DIAGRAMME


ssiné par / drawn by M.S.   F.D.	no. de contrat / contract no KK25-088
nçu par / designed by R.C, ING   F.B, ING.	date OCTOBRE 2025
prouvé par / approved by R.C, ING   F.B, ING.	plan no. / drawing no.
nelle / scale	ME05

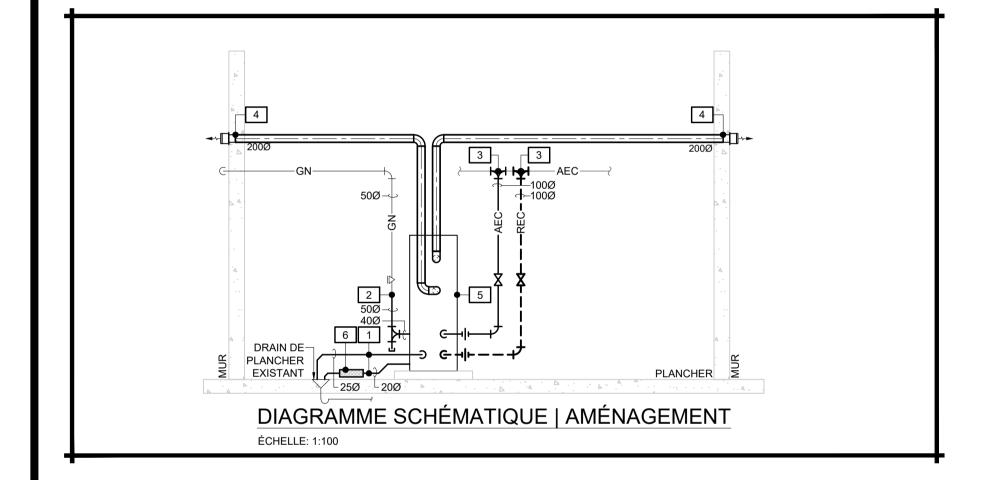


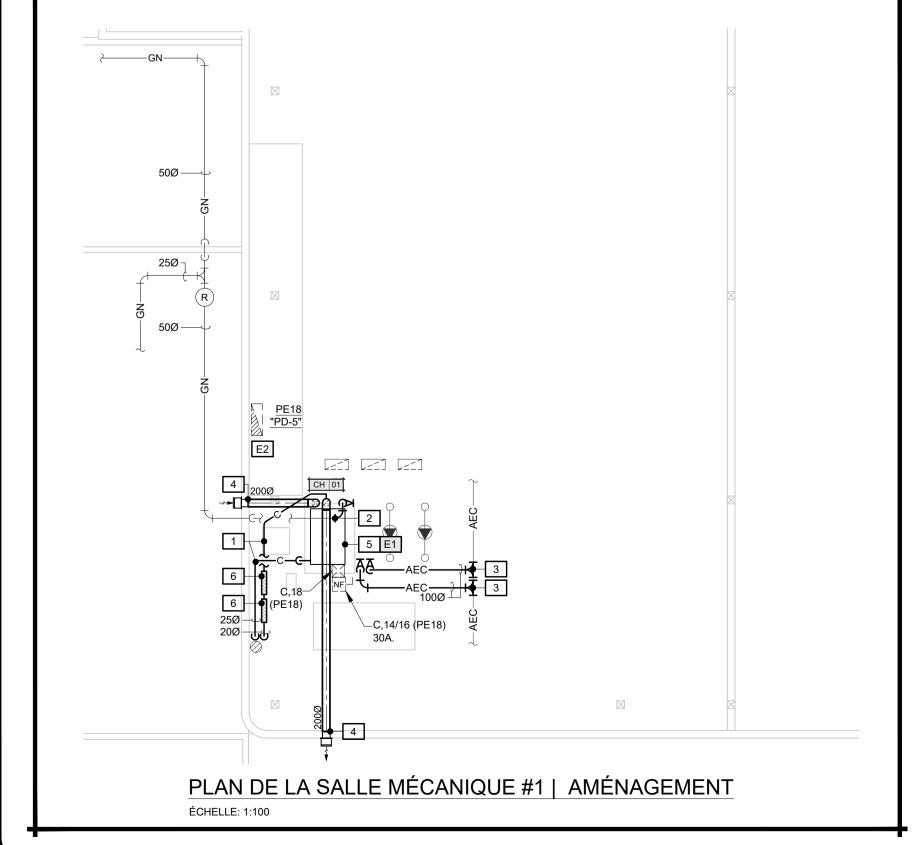

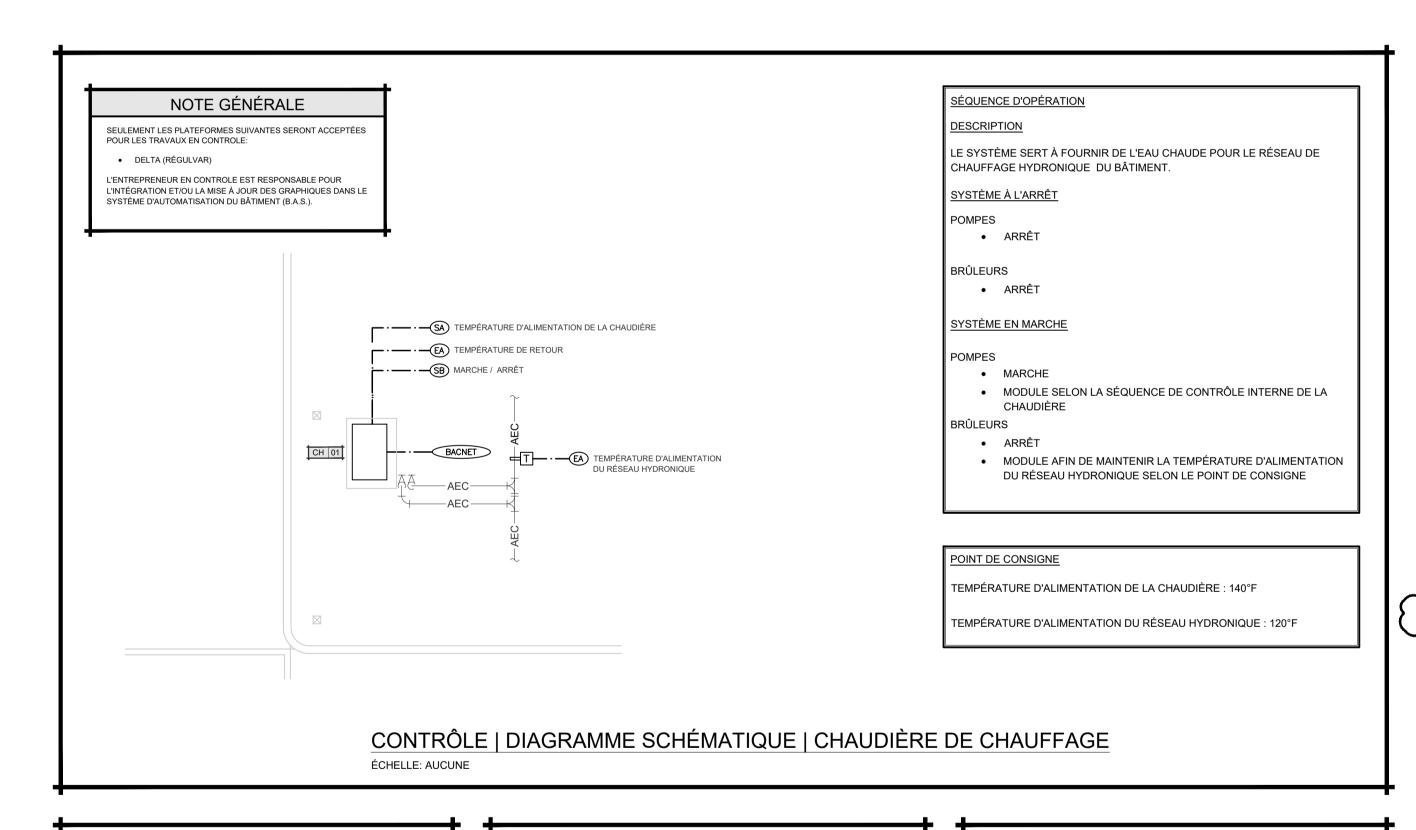

6 NOUVEAU KIT DE NEUTRALISATION.

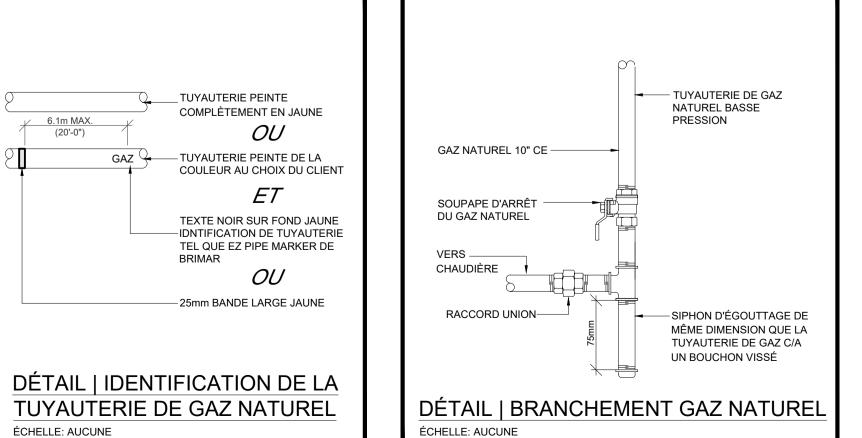

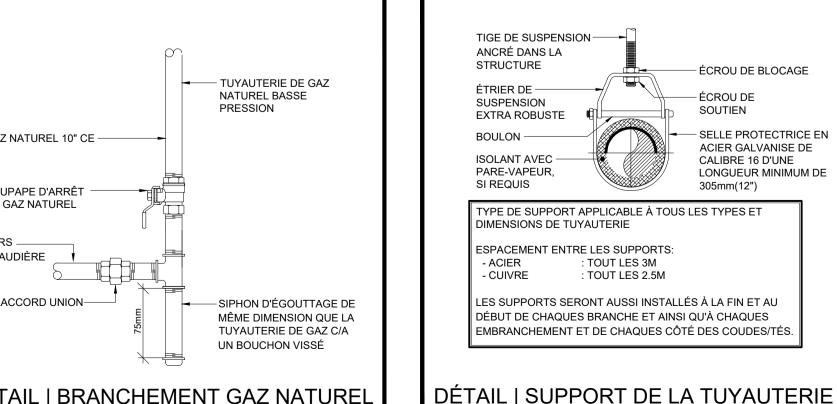

ORMAT A1 594x841

DÉTAIL | SUPPORT DE LA TUYAUTERIE ÉCHELLE: AUCUNE