



**TRAVAUX DE MISE AUX NORMES - PHASE 2
CENTRE AQUATIQUE PAUL-PELLETIER
PROJET 19-2015
2025 SP 258**

INDEX DES PLANS

19-2015-PH2-A624-500-000 - PAGE DE COUVERTURE
19-2015-PH2-A624-500-001 - NOTES GÉNÉRALES
19-2015-PH2-A624-500-002 - COMPOSITIONS TYPIQUES EXISTANTES
19-2015-PH2-A624-500-003 - NOUVELLES COMPOSITIONS DE MUR

19-2015-PH2-A624-500-050 - PLAN D'IMPLANTATION - DÉMOLITION
19-2015-PH2-A624-500-051 - PLAN D'IMPLANTATION - CONSTRUCTION

19-2015-PH2-A624-500-090 - NOTES PARTICULIÈRES DE DÉMOLITION
19-2015-PH2-A624-500-100 - PLAN DE DÉMOLITION - SOUS-SOL
19-2015-PH2-A624-500-101 - PLAN DE DÉMOLITION - REZ-DE-CHAUSSEE
19-2015-PH2-A624-500-102 - PLAN DE DÉMOLITION - 2ème ÉTAGE

19-2015-PH2-A624-500-110 - NOTES PARTICULIÈRES DE CONSTRUCTION
19-2015-PH2-A624-500-120 - PLAN DE CONSTRUCTION - SOUS-SOL
19-2015-PH2-A624-500-121 - PLAN DE CONSTRUCTION - REZ-DE-CHAUSSEE
19-2015-PH2-A624-500-122 - PLAN DE CONSTRUCTION - 2ème ÉTAGE

19-2015-PH2-A624-500-130 - PLAN DE DÉMOLITION - PLAFOND SOUS-SOL
19-2015-PH2-A624-500-131 - PLAN DE DÉMOLITION - PLAFOND REZ-DE-CHAUSSEE
19-2015-PH2-A624-500-132 - PLAN DE DÉMOLITION - PLAFOND 2ème ÉTAGE

19-2015-PH2-A624-500-140 - PLAN DE CONSTRUCTION - PLAFOND SOUS-SOL
19-2015-PH2-A624-500-141 - PLAN DE CONSTRUCTION - PLAFOND REZ-DE-CHAUSSEE
19-2015-PH2-A624-500-142 - PLAN DE CONSTRUCTION - PLAFOND 2ème ÉTAGE

19-2015-PH2-A624-500-200 - ÉLEVATIONS DÉMOLITION EST ET SUD
19-2015-PH2-A624-500-201 - ÉLEVATIONS DÉMOLITION OUEST ET NORD
19-2015-PH2-A624-500-250 - ÉLEVATIONS DE CONSTRUCTION EST ET SUD
19-2015-PH2-A624-500-251 - ÉLEVATIONS DE CONSTRUCTION OUEST ET NORD


19-2015-PH2-A624-500-300 - COUPES GÉNÉRALES DE DÉMOLITION
19-2015-PH2-A624-500-350 - COUPES GÉNÉRALES DE CONSTRUCTION

19-2015-PH2-A624-500-400 - PLANS AGRANDIS - DÉMOLITION
19-2015-PH2-A624-500-450 - PLANS AGRANDIS - CONSTRUCTION
19-2015-PH2-A624-500-451 - ÉLEVATIONS SALLES DE BAINS - CONSTRUCTION
19-2015-PH2-A624-500-452 - ÉLEVATIONS SALLES DE BAINS - CONSTRUCTION
19-2015-PH2-A624-500-453 - PLANS AGRANDIS - PENTES

19-2015-PH2-A624-500-500 - DÉTAILS DE DÉMOLITION
19-2015-PH2-A624-500-501 - DÉTAILS DE DÉMOLITION
19-2015-PH2-A624-500-502 - DÉTAILS DE DÉMOLITION
19-2015-PH2-A624-500-510 - DÉTAILS DE DÉMOLITION - TOITURE
19-2015-PH2-A624-500-520 - DÉTAILS DE CONSTRUCTION - TOITURE
19-2015-PH2-A624-500-521 - DÉTAILS DE CONSTRUCTION - TOITURE
19-2015-PH2-A624-500-530 - DÉTAILS DE CONSTRUCTION
19-2015-PH2-A624-500-531 - DÉTAILS DE CONSTRUCTION
19-2015-PH2-A624-500-532 - DÉTAILS DE CONSTRUCTION
19-2015-PH2-A624-500-550 - DÉTAILS DE CONSTRUCTION - MUR ÉCRAN

19-2015-PH2-A624-500-600 - BORDEREAU DES OUVERTURES
19-2015-PH2-A624-500-601 - BORDEREAU DES OUVERTURES

19-2015-PH2-A624-500-900 - PLAN DES FINIS - REZ-DE-CHAUSSEE
19-2015-PH2-A624-500-901 - PLAN DES FINIS - REZ-DE-CHAUSSEE
19-2015-PH2-A624-500-902 - PLAN DES FINIS - ÉLEVATIONS INTÉRIEURES

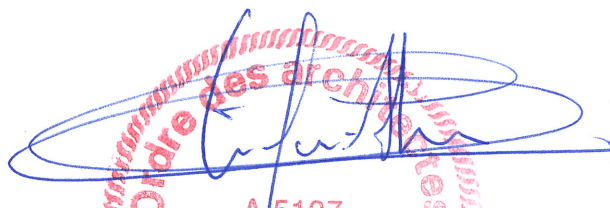
A 5107
LINO JOSÉ GOMES ALVES
ARCHITECTE
du Québec

2022-051
19-2015
2025 SP 258

TRAVAUX DE MISE AUX NORMES - PHASE 2
CENTRE AQUATIQUE PAUL-PELLETIER
POUR APPEL D'OFFRES

1. TOUS LES TRAVAUX DEVONT RESPECTER LES CODES DU BATIMENT ET LES NORMES EN VIGUEUR.
2. AVANT DE DEBUTER LES TRAVAUX, L'ENTREPRENEUR DEVRA VERIFIER TOUS LES PLANS, DIMENSIONS, DETAILS, DEVIS ET CONDITIONS DE CHANTIER. L'ENTREPRENEUR DEVRA AVISER L'ARCHITECTE DE TOUT DESACCORD ET OMISSEMENTS AVANT LA FIN D'APPEL D'OFFRES. VOIR DEVIS.
3. L'ENTREPRENEUR EST RESPONSABLE DE NETTOYER ET D'ETANCHEISER LES SURFACES OU S'EFFECTUENT LES TRAVAUX APRES CHAQUE JOURNEE DE TRAVAIL.
4. L'ENTREPRENEUR EST RESPONSABLE DE FAIRE LES AJUSTEMENTS NECESSAIRES AU SYSTEME DU BATIMENT POUR ASSURER LE BON FONCTIONNEMENT DES OPERATIONS.
5. L'ENTREPRENEUR DEVRA FOURNIR TOUS LES MATERIAUX ET LA MAIN-D'OEUVRE NECESSAIRE POUR COMPLETER TOUTES LES ETAPES DES TRAVAUX.
6. L'ENTREPRENEUR DOIT EXECUTER TOUS LES DECOUPAGES ET PERCEMENTS REQUIS POUR LES TRAVAUX DE MECANIQUE ET ELECTRICITE. L'ENTREPRENEUR DEVRA ENSUITE REPARER ET SCELLER TOUTES LES OUVERTURES LORSQUE LES TRAVAUX DE MECANIQUE ET ELECTRICITE SONT COMPLETES.
7. L'ENTREPRENEUR DEVRA FOURNIR A L'ARCHITECTE AVANT LE DEBUT DES TRAVAUX, SON PLAN DE PROTECTION INCENDIE QUI SERA MIS EN VIGUEUR LORS DE L'EXECUTION DES TRAVAUX. UNE COPIE DEVRA ETRE ENVOYEE A SON ASSUREUR.
8. LE CONTREQUAIPEL DE TYPE EXTERIEUR ET TOUTS CONTREQUAIPELS UTILISES COMME REVETEMENTS INTERMEDIAIRES SUR DES COMPOSITIONS EXTERIEURES DEVRA ETRE TRAITTE CONTRE LES MOISSISSURES ET IGNIFIE.
9. TOUS LES REVETEMENTS EXTERIEURS DOIVENT ETRE INSTALLES SELON LES INSTRUCTIONS DES FOURNISSEURS. L'ENTREPRENEUR DOIT COORDONNER TOUS LES SYSTEMES DE REVETEMENTS AVEC LES FOURNISSEURS D'ISOLATION EXTERIEURE ET LES FABRICANTS DE SUPPORTS DE BARRES EN Z' / OMEGAS OU FOURRIERES EN BOIS POUR ASSURER UNE BONNE INSTALLATION.
10. TOUS LES ELEMENTS, FINITIONS ET EQUIPEMENTS EXISTANTS QUI SONT A CONSERVER DEVRONT ETRE PROTEGES PENDANT LES TRAVAUX. NETTOYER TOUS LES ELEMENTS, FINITIONS ET EQUIPEMENTS EXISTANTS QUI SONT A CONSERVER AVANT L'ACHEVEMENT SUBSTANTIEL DES TRAVAUX.
11. PRENDRE CONNAISSANCE DE TOUTES LES CONDITIONS DE CHANTIER INHERENTES AUX TRAVAUX A EXECUTER AFIN DE CONNAITRE LES ASSEMBLAGES ET LES MATERIAUX EXISTANTS. L'ENTREPRENEUR EST RESPONSABLE DE VERIFIER LES DIMENSIONS SI N.E.C. INTERVENIR EN CONSQUENCE ET S'ASSURER DE LA BONNE CONCORDANCE DES ELEMENTS ET DES ASSEMBLAGES ENTRE LES DESSINS ET LES CONDITIONS EXISTANTES.
12. LES DIMENSIONS DE STRUCTURE ET MECANQUES REPRESENTEE SUR LES DOCUMENTS D'ARCHITECTURE SONT A TITRE D'INFORMATION SEULEMENT. VOIR STRUCTURE ET MECANIQUE POUR LES BONNES ORIENTATIONS, TAILLES, TYPES, ETC. DES ELEMENTS DE STRUCTURE ET MECANIQUE.
13. L'ENTREPRENEUR DOIT COORDONNER AVEC LE CLIENT POUR L'ENTREPOTAGE DE TOUTS EQUIPEMENTS PRESENTS DANS LES SALLES D'ENTREEPOSEMENT DURING TOUTE LA DUREE DES TRAVAUX ET LES REINSTALLER AUX MEMES EMPLACEMENTS SANS INDICATION CONTRAIRE DU CLIENT.
14. TOUTE AFFICHE DE SIGNALISATION PRESENTE SUR TOUTES LES FACADES, A L'INTERIEUR ET A L'EXTERIEUR, DOIT ETRE SOIGNEUSEMENT DEMONTEE, ENTREEPOSEE ET PROTEGEE PENDANT TOUTE LA DUREE DES TRAVAUX. CES AFFICHES DOIVENT ETRE REINSTALLEES AUX MEMES EMPLACEMENTS. TOUTE AFFICHE ENDOMMAGEE LORS DES TRAVAUX DOIT ETRE REMPLACEE PAR UNE NOUVELLE. AVANT L'INSTALLATION DE LA NOUVELLE AFFICHE DE SIGNALISATION, L'ENTREPRENEUR DOIT FOURNIR UNE FEUILLE TECHNIQUE OU DESSIN D'ATELIER A L'ARCHITECTE POUR APPROBATION.
15. PROTEGER TOUS LES MOBILIER FIX DANS TOUTE LA ZONE DES TRAVAUX.
16. TOUT SOLIN METALLIQUE DEFECTUEUX DOIT ETRE REMPLACE PAR UN NOUVEAU SOLIN METALLIQUE DE MEME CALIBRE ET MEME COULEUR. SI LE REMPLACEMENT DU SOLIN N'EST PAS POSSIBLE SANS DEMONTER DES ELEMENTS QUI DOIVENT ETRE CONSERVES EN PLACE, FIXER MECANIQUEMENT LE SOLIN.
17. L'ENTREPRENEUR DOIT EFFECTUER UN TEST D'INFILTROMETRIE A LA FIN DES TRAVAUX POUR ATTEINDRE LES NORMES MINIMALES DU CODE D'ENERGIE. UN RAPPORT SCELLE DOIT ETRE FOURNI AU CLIENT.
18. L'ENTREPRENEUR DOIT PREVOIR LES COUTS ASSOCIES AUX MOYENS D'ACCEDER TOUS LES ELEMENTS MECANQUES ET STRUCTURAUX DE DIMENSIONS NON STANDARD DANS LE BATIMENT.
19. SUITE AUX TRAVAUX DE REFECTION DES PARTITIONS, L'ENTREPRENEUR DOIT RAGREER TOUTE LA SURFACE DE CERAMIQUE AU PLANCHER ET AU MUR EN ENLEVANT TOUTES TRACES DE ROUILLE OU DE COL AVANT L'INSTALLATION DES NOUVELLES PARTITIONS DES VESTIAIRES. UN COULIS DOIT ETRE FOURNI ET INSTALLER POUR OBTURER TOUTS LES TROUS AUX MURS ET PLANCHER POUR AVOIR UNE FINITION ADQUATE.
20. PREVOIR TOUS LES ECHAFAUDAGES, LES PLATEFORMES, LES GARDE-CORPS ET EQUIPEMENTS DE PROTECTION NECESSAIRES POUR FAIRE LES TRAVAUX EN HAUTEUR DE FAÇON SECURITAIRE POUR LES OUVRIERS ET LES OCCUPANTS. LES ECHAFAUDAGES, LES PLATEFORMES, LES GARDE-CORPS ET EQUIPEMENTS DE PROTECTION DOIVENT ETRE CONFORMES AUX NORMES DE LA CNETS ET TOUTES LES NORMES APPLICABLES POUR CE TYPE D'EQUIPEMENT ET DE TRAVAUX. AVANT L'INSTALLATION ET UTILISATION DES ECHAFAUDAGES, DES PLATEFORMES ET DES GARDE-CORPS, L'ENTREPRENEUR DOIT FAIRE UN INGENIEUR EN STRUCTURE DOIVENT ETRE PRESENTES. L'INSTALLATION DOIT ETRE INSPECTEE ET APPROUVEE PAR CET INGENIEUR AVANT L'UTILISATION. SOUS LES PATTES ET/OU SUPPORTS, INSTALLER UN CONTREQUAIPEL DE 13 MM SUR UNE MEMBRANE GEOTEXTILE AFIN DE PROTEGER LA CERAMIQUE A CONSERVER DANS LES BASSINS.

1. **DIMENSIONS INTÉRIEURES:**
SAUF INDICATION CONTRAIRE, TOUTES LES DIMENSIONS INTÉRIEURES PARTENT DE LA FACE INTÉRIÈURE DES MURS OU CLOISONS INTÉRIEURES EXISTANT JUSQU'AU CENTRE DES NOUVELLES CLOISONS INTÉRIÈURES.
2. **OUVERTURES:**
SAUF INDICATION CONTRAIRE, TOUTES LES OUVERTURES (PORTES) SONT COTÉES À PARTIR DE LEUR CENTRE

POUR TOUTES LES SÉPARATIONS COUPE-FEU :
FOURNIR ET INSTALLER UN BOUDIN COMPRESSIBLE ET UN SCELLANT ACOUSTIQUE CONTINU SUR TOUTE LA LONGUEUR ET DE CHAQUE CÔTÉ DES MURS À LA JOINTION DU PLANCHER, DE LA DALLE ET DU PLAFOND (SELON LE TYPE DE MUR).

LORSQUE SEULEMENT L'ISONORISATION EST REQUISE (CLOISON AVEC ISOLANT), EXÉCUTER LE SCÈLEMENT DES CLOISONS TEL QUE MONTRÉ AUX DÉTAILS TYPIQUES EN UTILISANT UN MASTIC D'ÉTANCHEITÉ ACOUSTIQUE. SE RÉFÉRER AU DEVIS POUR LES TYPES DE SCELLANT (MASTIC D'ÉTANCHEITÉ ACOUSTIQUE).

LORSQUE L'ISOLATION ACOUSTIQUE EST REQUISE DANS LES CLOISONS, L'ISOLANT DOIT AVOIR UNE ÉPAISSEUR MINIMALE DE 50% DE LA PROFONDEUR DES COLOMBAGES S'ILS ONT 92MM OU MOINS. POUR LES COLOMBAGES DE PLUS DE 92MM, UTILISER UNE ÉPAISSEUR D'ISOLANT DE 92MM MAINTENU EN PLACE AU MOYEN D'ATTACHES. DANS LES SOUFFLAGES, L'ISOLANT DOIT ÊTRE MAINTENU EN PLACE AU MOYEN D'ATTACHES.

POUR TOUTES LES CLOISONS NON PORTEUSES PERPENDICULAIRES AUX POUTRELLES :
L'ENTREPRENEUR DEVRA S'ASSURER DE LAISSER UN ESPACE LIBRE DE 20mm ENTRE LE DESSUS DE LA CLOISON ET LE DESSOUS DES POUTRELLES AFIN DE NE PAS CRÉER DE PRESSION AUX POUTRELLES.

VOIR LES PLANS DES FINIS POUR LA FINITION DE TOUTES LES MURS ET CLOISONS.


1. L'ENTREPRENEUR DOIT FOURNIIR ET INSTALLER TOUS LES ASSEMBLAGES NUMÉRÉS U/L/01 SELON LES EXIGENCES ET INSTRUCTIONS DE CES ASSEMBLAGES. SE RÉFÉRER À LA BASE DE DONNÉES U/L. CES ASSEMBLAGES DOIVENT ÊTRE CONSTRUITS UTILISANT TOUTES LES ATTACHES, ACCESSOIRES, COMPOSANTES, ETC. TEL QU'EXIGÉ POUR ÊTRE CONFORME À L'ASSEMBLAGE NUMÉRÉ, TEL QU'INDIQUÉ AUX DOCUMENTS CONTRACTUELS OU NON, VOIR DEVIS.
2. LORSQUE LA RÉSISTANCE AU FEU EST REQUISE (SÉPARATION COUPE-FEU AVEC OU SANS DEGRÉ DE RÉSISTANCE AU FEU), EXÉCUTER LE SCÉLÈMMENT DES JOINTS TEL QUE MONTRÉ AUX DÉTAILS TYPIQUES, EN UTILISANT UN SCELLANT HOMOLOGUE COUPE-FEU/PARE-FLAMME (ENSEMBLE COUPE-FEU/PARE-FLAMME).
3. TOUTS LES CONTREPLAQUES UTILISÉES COMME PANNELS INTERMÉDIAIRES, SUR LES DÉTAILS DE TOITURE, ETC. DOIVENT ÊTRE IGNIFUGE.
4. SAUF INDICATION CONTRAIRE, TOUTS LES SYSTÈMES COUPE-FEU DOIVENT AVOIR UNE COTE "F" SELON LA NORME CAN/ULC-S115.

TOUS LES TRAVAUX DEVONT RESPECTER LE CODE DU BÂTIMENT ET LES NORMES EN VIGUEUR.

2. AVANT DE DÉBUTER LES TRAVAUX, L'ENTREPRENEUR DEVRA VÉRIFIER TOUS LES PLANS, DIMENSIONS, DÉTAILS, DEVIS ET CONDITIONS DE CHANTIER. L'ENTREPRENEUR DEVRA AVISER L'ARCHITECTE DE TOUT DÉSACCORD ET OMISSIONS AVANT LA FIN D'APPÊL D'OFFRES. VOIR DEVIS.
3. L'ENTREPRENEUR EST RESPONSABLE DE NETTOYER ET D'ÉTANCHÉISER LES SURFACES OÙ EFFECTUENT LES TRAVAUX APRÈS CHAQUE JOURNÉE DE TRAVAIL.
4. L'ENTREPRENEUR EST RESPONSABLE DE FAIRE LES AJUSTEMENTS NÉCESSAIRES AUX SYSTÈMES DU BÂTIMENT POUR ASSURER LE BON FONCTIONNEMENT DES OPERATIONS.
5. L'ENTREPRENEUR DEVRA FOURNIR TOUS LES MATÉRIAUX ET LA MAIN-D'ŒUVRE NÉCESSAIRES POUR COMPLÉTER TOUTES LES ÉTAPES DES TRAVAUX.
6. L'ENTREPRENEUR DOIT EXÉCUTER TOUS LES DÉCOUPAGES ET PERÇEMENTS REQUIS POUR LES TRAVAUX DE MÉCANIQUE ET ÉLECTRICITÉ. L'ENTREPRENEUR DEVRA ENSUITE RÉPARER ET SCELLER TOUTES LES OUVERTURES LORSQUE LES TRAVAUX DE MÉCANIQUE ET ÉLECTRICITÉ SONT COMPLÉTÉS.
7. L'ENTREPRENEUR EST RESPONSABLE DE RAGRÉER OU DE REMPLACER TOUS LES MATÉRIEAUX ENDOMMAGÉS OU EN MAUVAIS ÉTAT AVEC DES MATÉRIEAUX TEL QUE L'EXISTANT. A CORDONNER SUR PLACE.
8. LE CONTREPLAQUEU DU TYPE EXTÉRIEUR ET TOUS CONTREPLAQUEUX UTILISÉS COMME REVÊTEMENTS INTERMÉDIAIRES SUR DES COMPOSITIONS EXTÉRIEURES DEVRA ÊTRE TRAITÉ CONTRAINE LES MOISSISSURES.
9. POUR TOUS LES ÉLÉMENTS, FINIS ET ÉQUIPEMENTS EXISTANT À CONSERVER, PROTÉGER CES SURFACES DURANT LES TRAVAUX ET LES NETTOYER PAR LA SUITE.
10. PRENDRE CONNAISSANCE DE TOUTES LES CONDITIONS DE CHANTIER INHÉRENTES AUX TRAVAUX À EXÉCUTER AFIN DE CONNAÎTRE LES ASSEMBLAGES ET LES MATÉRIEAUX EXISTANTS. L'ENTREPRENEUR EST RESPONSABLE DE VÉRIFIER LES DIMENSIONS SUR PLACE. INTERVENIR EN CONSÉQUENCE, ET S'ASSURER DE LA BONNE CONCORDANCE DES DIMENSIONS ET DES ASSEMBLAGES ENTRE LES DESSINS ET LES CONDITIONS EXISTANTES.
11. L'ENTREPRENEUR DOIT FOURNIR DES REPORTAGES PHOTO AVANT ET PENDANT LES TRAVAUX DE DÉMOLITION À L'ARCHITECTE ET AU CLIENT.
12. SUR TOUS LES DOCUMENTS DE CONSTRUCTION, QUAND LA NOTE INDIQUE D'INSTALLER UN ÉLÉMENT, L'ENTREPRENEUR DOIT AUSSI FOURNIR L'ÉLÉMENT, SAUF INDICATION CONTRAIRE (P.E.X FOURNI PAR LE CLIENT).
13. LES SOUMISSIONS DEVONT RESPECTER TOUTES LES DESCRIPTIONS ET ITEMS MONTRÉS AUX PLANS ET DEVIS.
14. L'ENTREPRENEUR DOIT INCLURE DANS SON PRIX, DE DÉBRANCHER, SOULEVER, REPLACER ET DE REBRANCHER TOUT APPAREIL ET UNITÉ ÉLECTRIQUE ET MÉCANIQUE INCLUANT TOUT FILAGE, GAINÉ, CONDUIT DE GAZ ET TOUTE AUTRE CANALISATION POUR EXÉCUTER LES TRAVAUX DE RÉFECTIION ET EN PRÉVOIR LES RALLONGES DANS LE CAS OU LES ÉQUIPEMENTS SONT HAUSSES. SES TRAVAUX DOIVENT ÊTRE FAITS PAR L'ENTREPRENEUR.
15. L'ENTREPRENEUR DOIT INSTALLER DES CROQUETS AVEC PENTE DE 2% LORSQUE LA PARTIE SUPÉRIEURE D'UNE PROJECTION À 610MM DE LARGEUR OU PLUS.
16. L'ENTREPRENEUR DOIT S'ASSURER QU'AUJOURD'HUI DISTANCE ENTRE DEUX PROJECTIONS NE SOIT INFÉRIEURE À 400MM. LE CAS ÉCHÉANT, IL DEVRA JOINDRE LES DEUX PROJECTIONS.
17. AUCUN DRAIN NE DOIT ÊTRE INSTALLÉ À MOINS DE 610MM D'UNE PROJECTION SAUF INDICATION CONTRAIRE OU DRAIN EXISTANT.
18. L'ENTREPRENEUR DEVRA S'ASSURER DE LA BONNE POSITION DES PANNEAUX D'ISOLANT PLAT OU DE L'ISOLANT EN PENTE. CECI AFIN D'ASSURER LE DRAINAGE ADEQUAT DES BASSINS. SI DES CORRECTIONS DOIVENT ÊTRE FAITES SUITE À UN MAUVAIS ÉCOULEMENT DE L'EAU SUR LES TOITURES, L'ENTREPRENEUR SERA RESPONSABLE DE FAIRE LES CORRECTIONS À SES FRAIS.
19. POUR ASSURER UNE BONNE ADHÉRENCE, L'ENTREPRENEUR EST RESPONSABLE D'UTILISER UN ROULEAU MAROULÉUR SUR CHAQUE APPLICATION FAITE À L'ADHÉSIF (ISOLANTS ET MEMBRANES).
20. L'ENTREPRENEUR DEVRA FOURNIR À L'ARCHITECTE AVANT LE DÉBUT DES TRAVAUX, SON PLAN DE PROTECTION INCENDIE QUI SERA MIS EN VIGUEUR LORS DE L'EXÉCUTION DES TRAVAUX. UNE COPIE DEVRA ÊTRE ENVOYÉE À SON ASSUREUR.
25. **DÉGAGEMENT AU-DESSUS DE LA MEMBRANE DE FINITION**
 - SAUF INDICATION CONTRAIRE SUR LES DESSINS:
 - PARAPETS, JOINTS DE DILATATION ET JOINTS DE CONTRÔLE: 201MM
 - SOLINS INTRA-MURAUX: 400MM
 - TOUTE AUTRE PROJECTION TEL QUE TRAPPE D'ACCÈS, SORTIES
 - MÉCANIQUES, ETC.: 305MM


L'ENTREPRENEUR DOIT ASSURER SUR TOUTS CES DÉGAGEMENTS MÊME S'ils NE SONT PAS TOUT IDENTIFIÉS AUX PLANS.

	COUPES, ÉLEVATIONS ET RÉFÉRENCES - A: NUMÉRO DU DÉTAIL - A-XXX: (ARCHITECTURE) - NUMÉRO DE LA PAGE
	RÉFÉRENCE DE DÉTAIL
	NOM ET NUMÉRO DE PIÈCE
	NUMÉRO DE FENÊTRE
	NUMÉRO DE PORTE
	NOTE PARTICULIÈRE
	TYPE ET HAUTEUR DE PLAFOND
	COMPOSITION TYPE
	ÉLÉMENT EXISTANT À CONSERVER

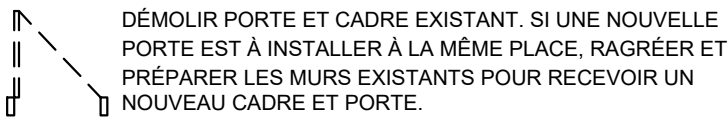

LÉGENDE					
PROPOSE	EXISTANT	DESCRIPTION	PROPOSE	EXISTANT	DESCRIPTION

0A	2026-01-16	Emission pour Appel d'Offres	CA	CA
REV. No.	DATE	NATURE	PAR	APPROUVE

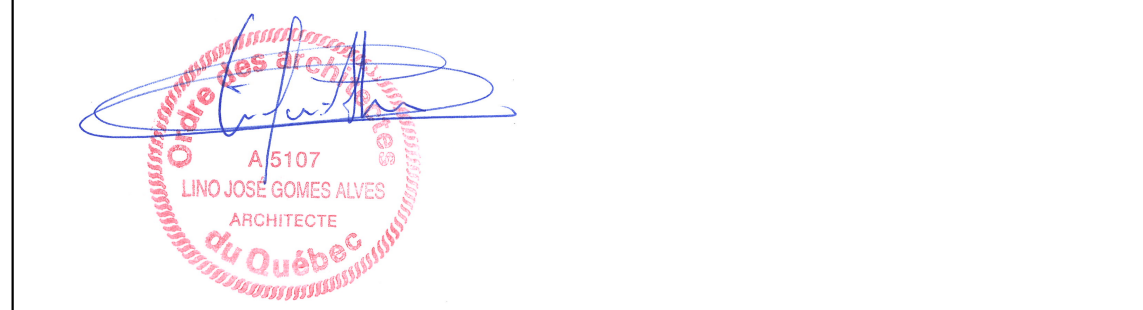



865, boulevard la Carrière, bureau 101
Gatineau (Québec) J8T 3M6



DWB
CONSULTANTS



GATINEAU
SERVICE DES
INFRASTRUCTURES

NOM DU PROJET : **Travaux de mise aux normes - Phase 2**
Centre Aquatique Paul-Pelletier

TITRE : **NOTES GÉNÉRALES**

	LOCALISATION DU PROJET :	
	325 Chemin d'Aylmer, Gatineau, J9H 0A3 (Québec)	
RELEVÉ PAR :	201	CONÇU PAR : Lino G. Alves
DESSINÉ PAR :	N. Bizimana	VÉRIFIÉ PAR : Lino G. Alves
DATE :	2023-XX-XX	APPROUVÉ PAR : Lino G. Alves
No PROJET (FIRME) :	2022-051	ÉCHELLE : selon les indications
No APPEL D'OFFRES :	2023 SP 080	PLAN No. : 19-2015-PH2-A624-500-001

- RÉSISTANCE THERMIQUE DE L'ASSEMBLAGE REQUIS

RÉSISTANCE THERMIQUE DE L'ASSEMBLAGE

RÉSISTANCE AU FEU DE L'ASSEMBLAGE

NOTES

- | |
|---|
| RÉSISTANCE THERMIQUE DE L'ASSEMBLAGE REQUIS |
| RÉSISTANCE THERMIQUE DE L'ASSEMBLAGE |
| RÉSISTANCE AU FEU DE L'ASSEMBLAGE |
| NOTES |

- | |
|---|
| RÉSISTANCE THERMIQUE DE L'ASSEMBLAGE REQUIS |
| RÉSISTANCE THERMIQUE DE L'ASSEMBLAGE |
| RÉSISTANCE AU FEU DE L'ASSEMBLAGE |
| NOTES |

- | |
|---|
| RÉSISTANCE THERMIQUE DE L'ASSEMBLAGE REQUIS |
| RÉSISTANCE THERMIQUE DE L'ASSEMBLAGE |
| RÉSISTANCE AU FEU DE L'ASSEMBLAGE |
| NOTES |

Technical drawing of a wall cross-section. The total width is 330. The wall consists of a brickwork section on the left and a concrete section on the right. The brickwork section has a width of 13. The concrete section has a width of 151. The wall is reinforced with vertical bars (M5) and horizontal bars. The insulation layer is 25 thick. The concrete section is 50 thick. The drawing shows the reinforcement layout and the insulation layer.

- | |
|---|
| RÉSISTANCE THERMIQUE DE L'ASSEMBLAGE REQUIS |
| RÉSISTANCE THERMIQUE DE L'ASSEMBLAGE |
| RÉSISTANCE AU FEU DE L'ASSEMBLAGE |
| NOTES |

- | | |
|----|---|
| 25 | RÉSISTANCE THERMIQUE DE L'ASSEMBLAGE REQUIS |
| | RÉSISTANCE THERMIQUE DE L'ASSEMBLAGE |
| | RÉSISTANCE AU FEU DE L'ASSEMBLAGE |
| | NOTES |

- | |
|---|
| RÉSISTANCE THERMIQUE DE L'ASSEMBLAGE REQUIS |
| RÉSISTANCE THERMIQUE DE L'ASSEMBLAGE |
| RÉSISTANCE AU FEU DE L'ASSEMBLAGE |
| NOTES |

- | |
|---|
| RÉSISTANCE THERMIQUE DE L'ASSEMBLAGE REQUIS |
| RÉSISTANCE THERMIQUE DE L'ASSEMBLAGE |
| RÉSISTANCE AU FEU DE L'ASSEMBLAGE |
| NOTES |

- | |
|---|
| RÉSISTANCE THERMIQUE DE L'ASSEMBLAGE REQUIS |
| RÉSISTANCE THERMIQUE DE L'ASSEMBLAGE |
| RÉSISTANCE AU FEU DE L'ASSEMBLAGE |
| NOTES |

- | |
|---|
| RÉSISTANCE THERMIQUE DE L'ASSEMBLAGE REQUIS |
| RÉSISTANCE THERMIQUE DE L'ASSEMBLAGE |
| RÉSISTANCE AU FEU DE L'ASSEMBLAGE |
| NOTES |

Technical drawing of a wall cross-section. The drawing shows a concrete structure with horizontal reinforcement bars. The dimensions are indicated at the bottom: 13, 19, 25, and 190. A label 'M11' is present on the left side, pointing to a specific part of the wall.

- | |
|---|
| RÉSISTANCE THERMIQUE DE L'ASSEMBLAGE REQUIS |
| RÉSISTANCE THERMIQUE DE L'ASSEMBLAGE |
| RÉSISTANCE AU FEU DE L'ASSEMBLAGE |
| NOTES |

Technical drawing of a wall cross-section. The total width is 355. The wall consists of a brickwork section on the left, a central insulation layer with a wavy pattern, and a brickwork section on the right. A horizontal line labeled (M12) indicates a reinforcement level. Below the wall, reinforcement bars are shown with dimensions: 13, 19, 25, 151, 75, and 1. The bottom reinforcement is divided into two groups with dimensions 38 and 16.

- | |
|---|
| RÉSISTANCE THERMIQUE DE L'ASSEMBLAGE REQUIS |
| RÉSISTANCE THERMIQUE DE L'ASSEMBLAGE |
| RÉSISTANCE AU FEU DE L'ASSEMBLAGE |
| NOTES |

- 250mm MUR DE FONDATION EN BÉTON

- RÉSISTANCE THERMIQUE DE L'ASSEMBLAGE REQUIS
RÉSISTANCE THERMIQUE DE L'ASSEMBLAGE
RÉSISTANCE AU FEU DE L'ASSEMBLAGE
NOTES

- | |
|---|
| RÉSISTANCE THERMIQUE DE L'ASSEMBLAGE REQUIS |
| RÉSISTANCE THERMIQUE DE L'ASSEMBLAGE |
| RÉSISTANCE AU FEU DE L'ASSEMBLAGE |
| NOTES |

- | |
|---|
| RÉSISTANCE THERMIQUE DE L'ASSEMBLAGE REQUIS |
| RÉSISTANCE THERMIQUE DE L'ASSEMBLAGE |
| RÉSISTANCE AU FEU DE L'ASSEMBLAGE |
| NOTES |

- | |
|---|
| RÉSISTANCE THERMIQUE DE L'ASSEMBLAGE REQUIS |
| RÉSISTANCE THERMIQUE DE L'ASSEMBLAGE |
| RÉSISTANCE AU FEU DE L'ASSEMBLAGE |
| NOTES |

- RÉSISTANCE THERMIQUE DE L'ASSEMBLAGE REQUIS
RÉSISTANCE THERMIQUE DE L'ASSEMBLAGE
RÉSISTANCE AU FEU DE L'ASSEMBLAGE
NOTES


PROPOSE	EXISTANT	DESCRIPTION	PROPOSE	EXISTANT	DESCRIPTION

0A	2026-01-16	Émission pour Appel d'Offres		CA
REV. No.	DATE	NATURE		PAR




NOM DU PROJET : **Travaux de mise aux normes - Phase 2**
Centre Aquatique Paul-Pelletier

TITRE : **COMPOSITIONS TYPIQUES EXISTANTES**

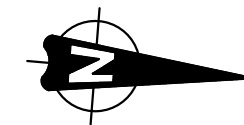

**325 Chemin d'Aylmer,
Gatineau, J9H 0A3
(Québec)**

RELEVÉ PAR :	201	CONÇU PAR :	Lino G. Alves
DESSINÉ PAR :	N. Bizimana	VÉRIFIÉ PAR :	Lino G. Alves
DATE :	2023-XX-XX	APPROUVÉ PAR :	Lino G. Alves
No PROJET (FIRME) :	2022-051	ÉCHELLE :	selon les indications
No APPEL D'OFFRES :	2023 SP 080	PLAN No. :	19-2015-PH2-A624-500-002

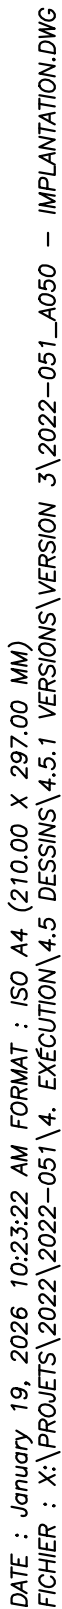

D-01	RAMPE ET TROTTOIR DE BÉTON À DÉMOURIR. VOIR CIVIL.
D-02	DÉMOURIR UNE SECTION DE BORDURE EN BÉTON. VOIR CIVIL.
D-03	DÉMOURIR UNE SECTION DU TROTTOIR EN ASPHALTE. VOIR CIVIL.
D-04	PROTÉGER LES ŒUVRES D'ARTS PENDANT TOUTE LA DURÉE DES TRAVAUX. VOIR PHOTO 2.
D-05	DÉMONTÉ SOIGNEUSEMENT ET ENTREPOSER LA CASE DE PROMOTION DES CONDUITS MÉCANIQUES. CONSERVER LA DALE DE BÉTON ET LES CONDUITS MÉCANIQUES EXISTANTES. RETIRER LES ATTACHES MÉTALLIQUES DU CONDUIT MÉCANIQUE POUR LES TRAVAUX DE RÉFECTON DE LA FACADE. REMPLIR AU MÊME ENLACEMENT À LA FIN DES TRAVAUX.
D-06	CHÉMIN APPROXIMATIVEMENT D'ÉCAVATION POUR LES TRAVAUX EN ÉLECTRICITÉ. VOIR ÉLECTRICITÉ. VOIR CIVIL. ÉVITER TOUT AMÉNAGEMENT EXISTANT.
D-07	ARRÊTÉ ASSURÉ À PROTÉGER PENDANT TOUTE LA DURÉE DES TRAVAUX.
D-08	RETIRER SOIGNEUSEMENT TOUTE LA PÉRIMÉTRIE EXISTANTE POUR LES TRAVAUX D'ÉLECTRICITÉ. VOIR CIVIL. VOIR ÉLECTRICITÉ. VOIR PHOTO 1.
D-09	PROTÉGER LE MURET DU SKATE PARK PENDANT TOUTE LA DURÉE DES TRAVAUX.
D-10	PROTÉGER LE BANC EN BÉTON ET LES SIÈGES PENDANT TOUTE LA DURÉE DES TRAVAUX.

PROPOSE	EXISTANT	DESCRIPTION	PROPOSE	EXISTANT	DESCRIPTION

0A	2025-01-16	Émission pour Appel d'Offres	CA	CA
REV. No.	DATE	NATURE	PAR	APPROUVÉ



qdi L'ingénierie
avec passion

DWB
CONSULTANTS



NOM DU PROJET : **Travaux de mises aux normes - Phase 2**
Centre Aquatique Paul-Pelletier


TITRE : **PLAN D'IMPLANTATION - DÉMOLITION**



**325 Chemin d'Aylmer,
Gatineau, J9H 0A3
(Québec)**

RELEVÉ PAR :	N. Bizimana	CONÇU PAR :	Lino G. Alves
DESSINÉ PAR :	N. Bizimana	VÉRIFIÉ PAR :	Lino G. Alves
DATE :	2023-XX-XX	APPROUVÉ PAR :	Lino G. Alves
NO PROJET (FIRME) :	2022-051	ÉCHELLE :	selon les indications
No APPEL D'OFFRES :	2025 SP 258	PLAN No. :	19-2015-PH2-A624-500-050

19-2015-PH2-A624-500-050

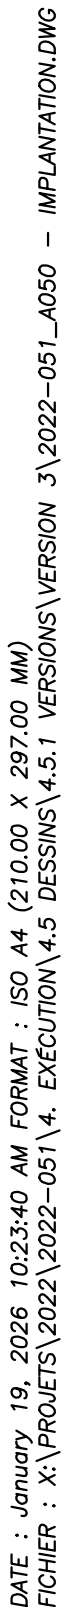

LÉGENDE

-  : LIGNE DE PROPRIÉTÉ
-  : SENS DE CIRCULATION
-  : ACCÈS AU BÂTIMENT
-  : ARBRES


NOTES





NOM DU PROJET :	Travaux de mises aux normes - Phase 2 Centre Aquatique Paul-Pelletier
TITRE :	PLAN D'IMPLANTATION - CONSTRUCTION

	LOCALISATION DU PROJET :	
	325 Chemin d'Aylmer, Gatineau, J9H 0A3 (Québec)	
RELEVÉ PAR :	N. Bizimana	CONÇU PAR :
DESSINÉ PAR :	N. Bizimana	VÉRIFIÉ PAR :
DATE :	2023-XX-XX	APPROUVÉ PAR :
No PROJET (FIRME) :	2022-051	ÉCHELLE :
No APPEL D'OFFRES :	2025 SP 258	PLAN No. :

[illegible]

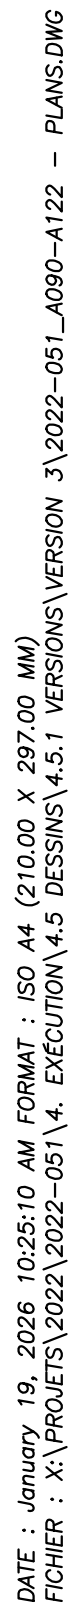
19-2015-PH2-A624-500-100

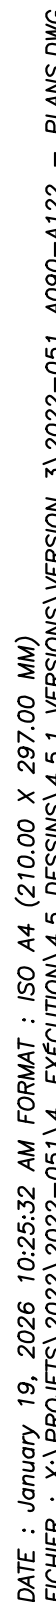
19-2015-PH2-A624-500-101

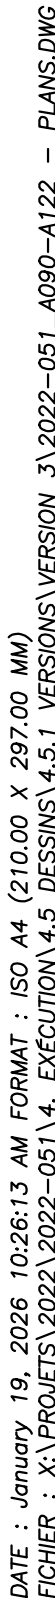


PLAN DE DÉMOLITION - ÉTAGE

19-2015-PH2-A624-500-102

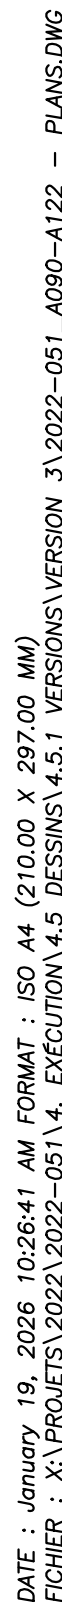19.2015.PH2.A624.500.120

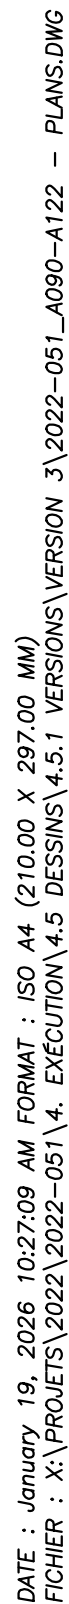19-2015-PH2-A624-500-121

DATE : Janvier 19, 2026 10:27:23 AM FORMAT : ISO A4 (210.00 x 297.00 mm)
FICHIER : X:\PROJETS\2022\2022-051\4. EXECUTION\4.5 DESSINS\4.5.1 VERSIONS\VERSION 3\2022-051_A090-A122 - PLANS.DWG

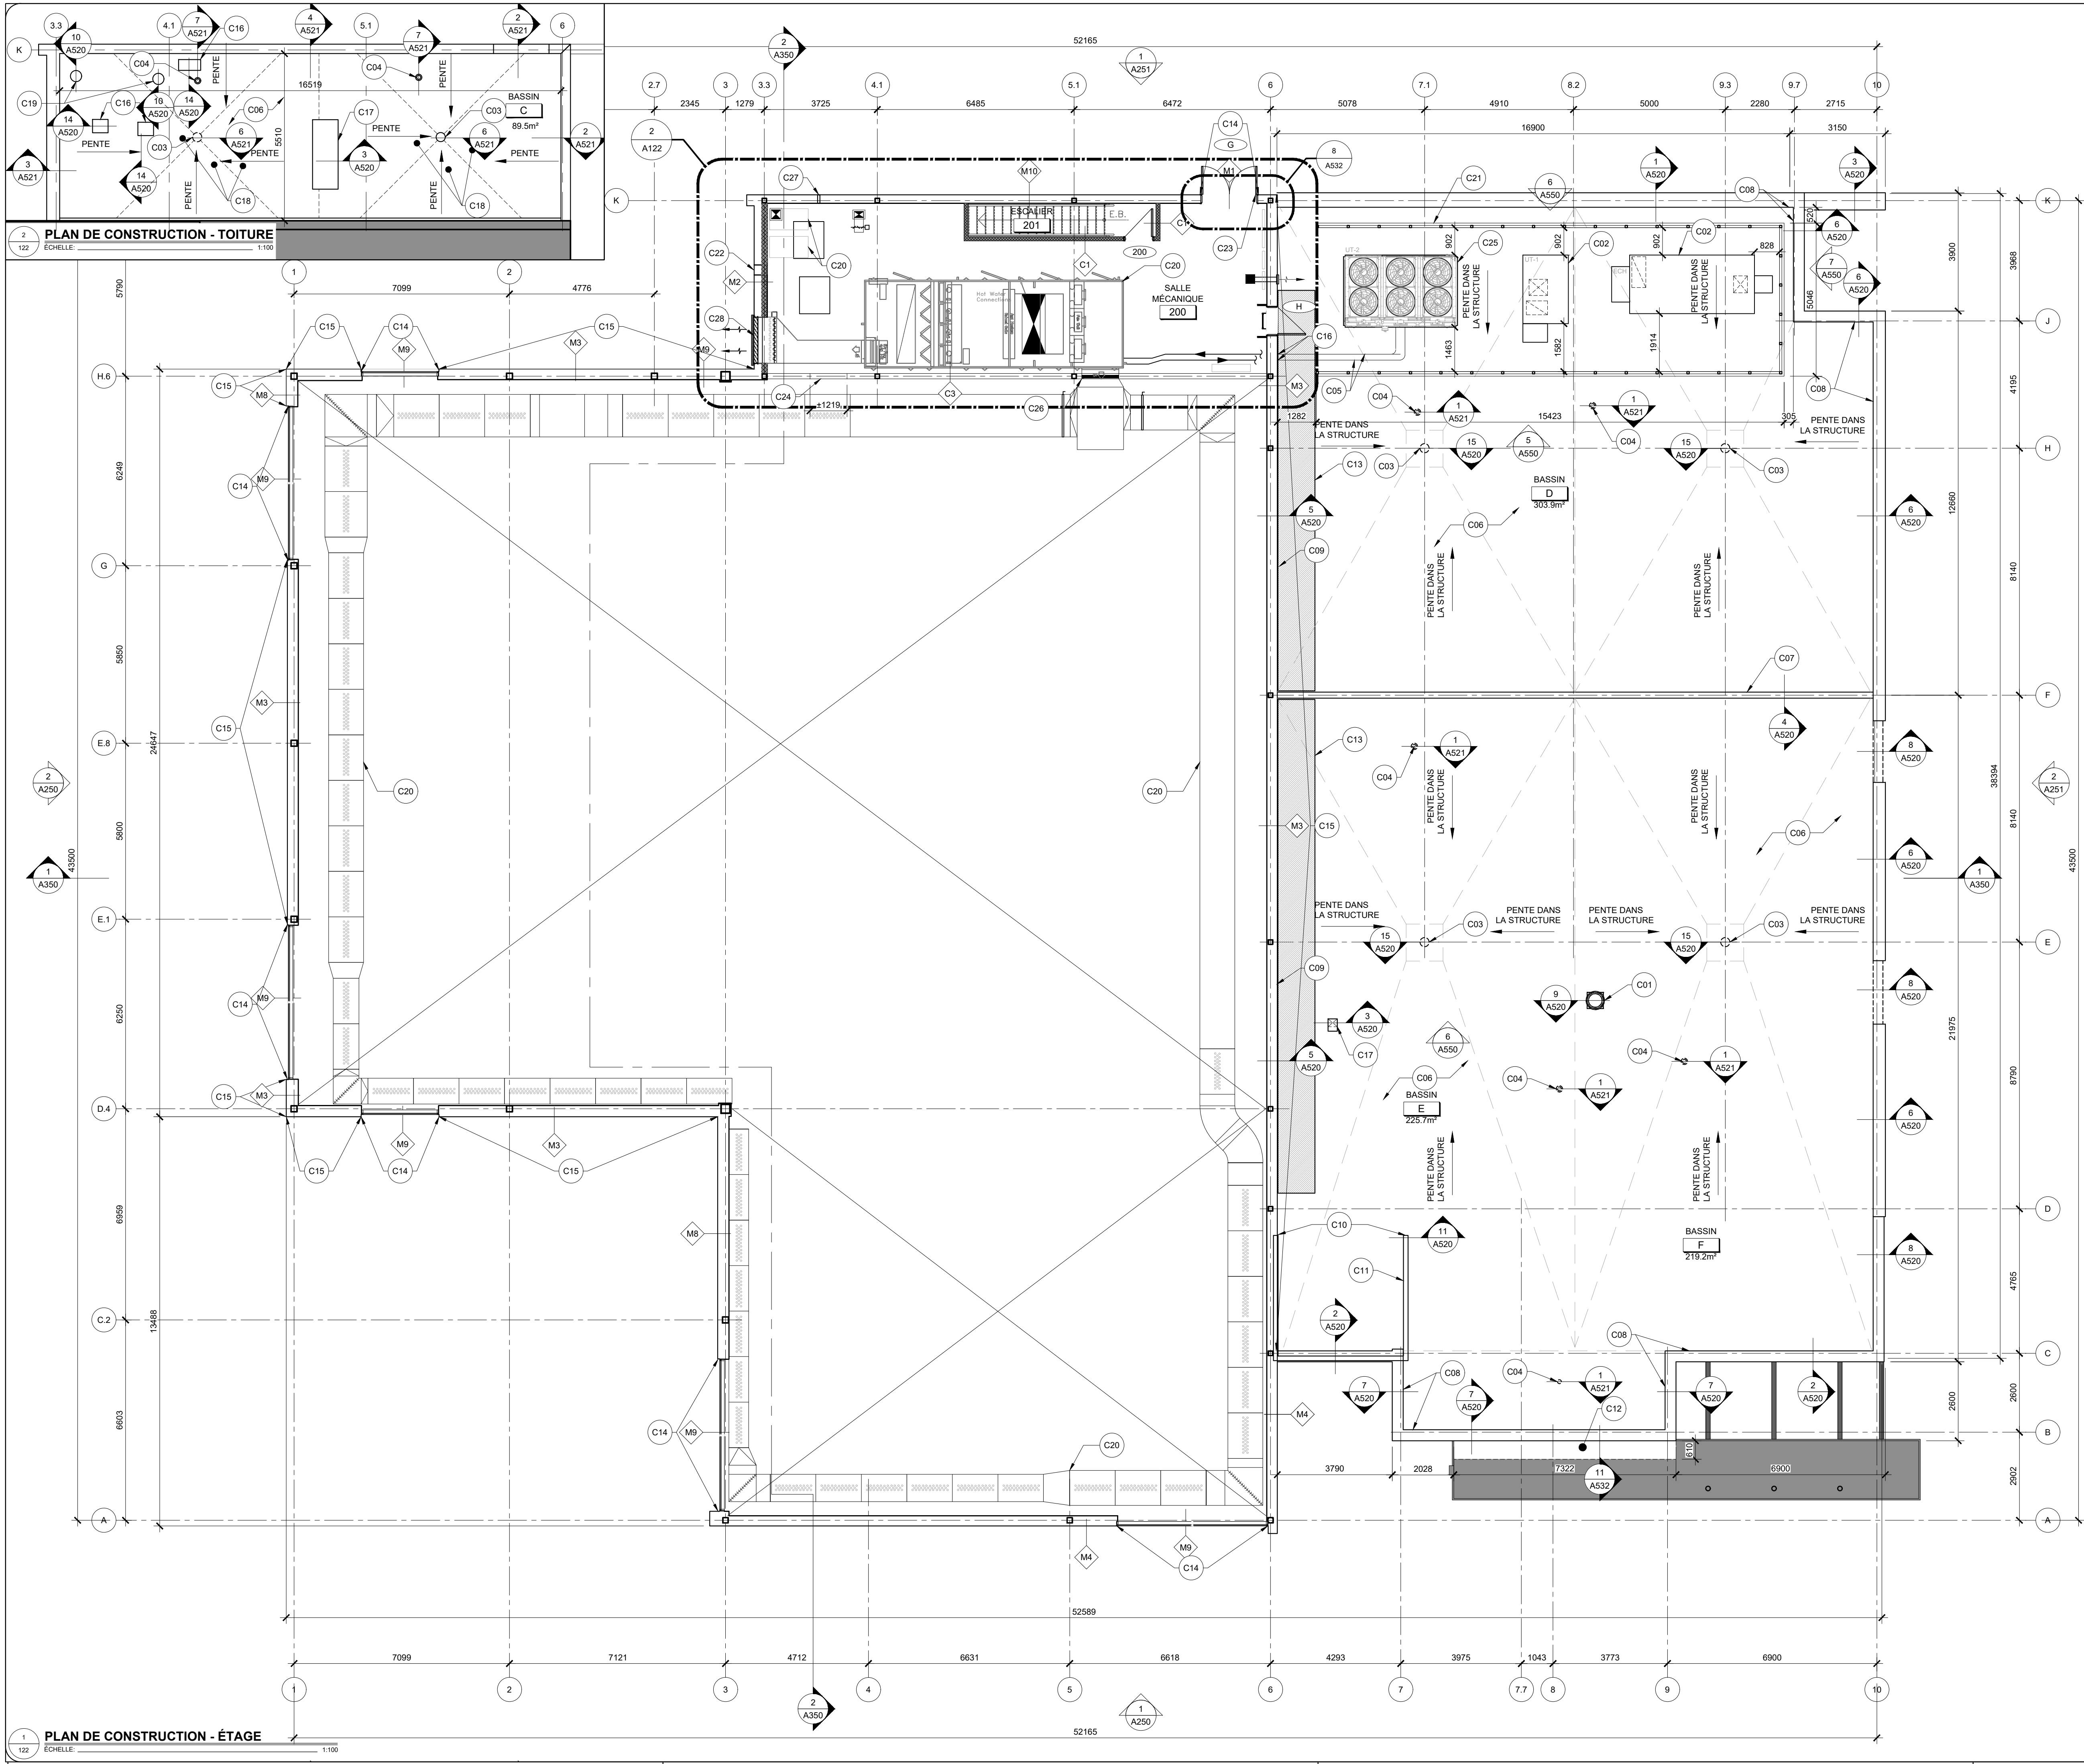

PROPOSÉ

EXISTANT

DESCRIPTION

PROPOSÉ

EXISTANT

DESCRIPTION

NOTES

0A

2026-01-16

Émission pour Appel d'Offres

CA

CA

REV. No.

DATE

NATURE

PAR

APPROUVÉ

Conférence

ARCHITECTURE

885, boulevard la Carrière, bureau 101

Gatineau (Québec) J8T 3M6

qdi

L'ingénierie avec passion

DWB

CONSULTANTS

GATINEAU

SERVICE DES INFRASTRUCTURES ET PROJETS

NOM DU PROJET :

Travaux de mises aux normes - Phase 2

Centre Aquatique Paul-Pelletier

TITRE :

PLAN DE CONSTRUCTION - 2ème ÉTAGE

LOCALISATION DU PROJET :

325 Chemin d'Aylmer, Gatineau, J9H 0A3 (Québec)

RELEVÉ PAR : N. Bizimana

CONÇU PAR : Lino G. Alves

DESSINÉ PAR : N. Bizimana

VÉRIFIÉ PAR : Lino G. Alves

DATE : 2023-XX-XX


APPROUVÉ PAR : Lino G. Alves


No PROJET (FIRME) : 2022-051

ÉCHELLE : selon les indications

No APPEL D'OFFRES : 2025 SP 258


PLAN No. : 19-2015-PH2-A624-500-122

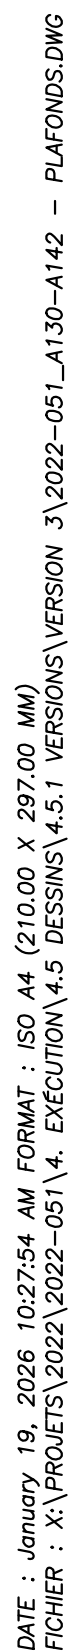19-2015-PH2-A624-500-130

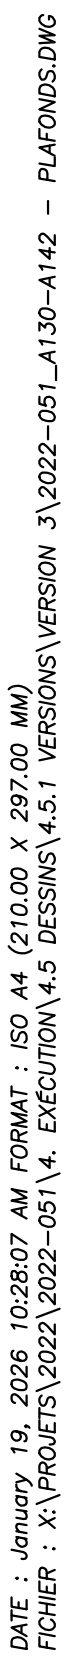

PROPOSE	EXISTANT	DESCRIPTION	PROPOSE	EXISTANT	DESCRIPTION

0A	2025-01-16	Émission pour Appel d'Offres	CA	CA
REV. No.	DATE	NATURE	PAR	APPROUVÉ

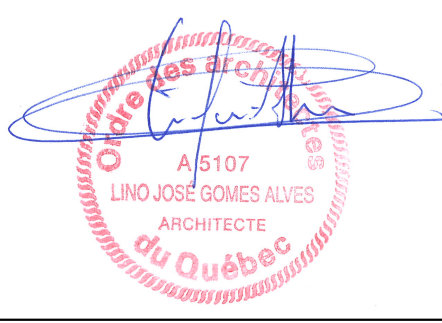

Confluence
ARCHITECTURE
885, boulevard la Carrière, bureau 101
Gatineau (Québec) J8T 3M6

qdi L'ingénierie
avec passion

DWB
CONSULTANTS



SERVICE DES INFRASTRUCTURES ET PROJETS


NOM DU PROJET

Travaux de mises aux normes - Phase 2

Centre Aquatique Paul-Pelletier

TITRE :


PLAN DE DÉMOLITION - PLAFOND REZ-DE-CHAUSSÉE

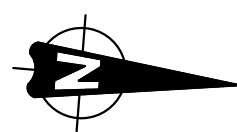


LOCALISATION DU PROJET :


**325 Chemin d'Aylmer,
Gatineau, J9H 0A3
(Québec)**

RELEVÉ PAR :	N. Bizimana	CONÇU PAR :	Lino G. Alves
DESSINÉ PAR :	N. Bizimana	VÉRIFIÉ PAR :	Lino G. Alves
DATE :	2023-XX-XX	APPROUVÉ PAR :	Lino G. Alves
NO PROJET (FIRME) :	2022-051	ÉCHELLE :	selon les indications
No APPEL D'OFFRES :	2025 SP 258	PLAN No. :	19-2015-PH2-A624-500-131

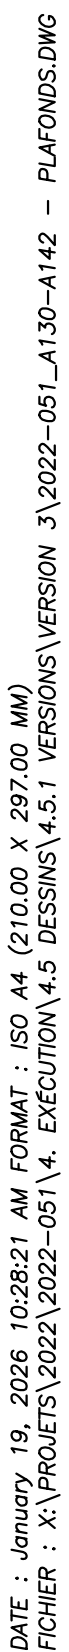


19-2015-PH2-A624-500-132

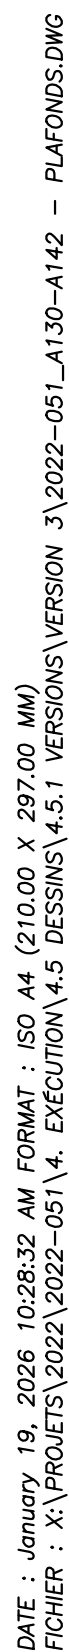19.2015.PH2.A624.500.140

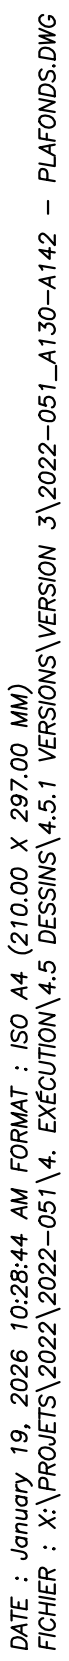

19-2015-PH2-A624-500-141

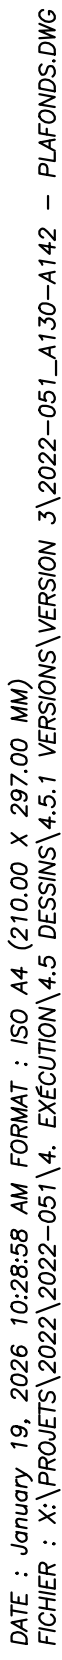

ÉCHELLE: _____ 1:100

19.2015.PH2.A624.500.142




CR		REVÊTEMENT MURAL EXTÉRIEUR EN CRÉPI
----	---	-------------------------------------

RELEVÉ PAR :	N. Bizimana	CONÇU PAR :	Lino G. Alves
DESSINÉ PAR :	N. Bizimana	VÉRIFIÉ PAR :	Lino G. Alves
DATE :	2023-XX-XX	APPROUVÉ PAR :	Lino G. Alves
No PROJET (FIRME) :	2022-051	ÉCHELLE :	selon les indications
No APPEL D'OFFRES :	2025 SP 258	PLAN No. :	19-2015-PH2-A624-500-200

DATE : 19-01-2025 10:31:33 AM FORMAT : ISO A4 (210,00 X 297,00 MM)
FICHIER : X:\PROJETS\2022-051-4- EXECUTION 4.5 DESSINS\4.5.1 VERSIONS\VERSION 3\2022-051_A200-4251- ELEVATIONS.DWG

1 ÉLEVATION OUEST
ECHELLE : 1:100

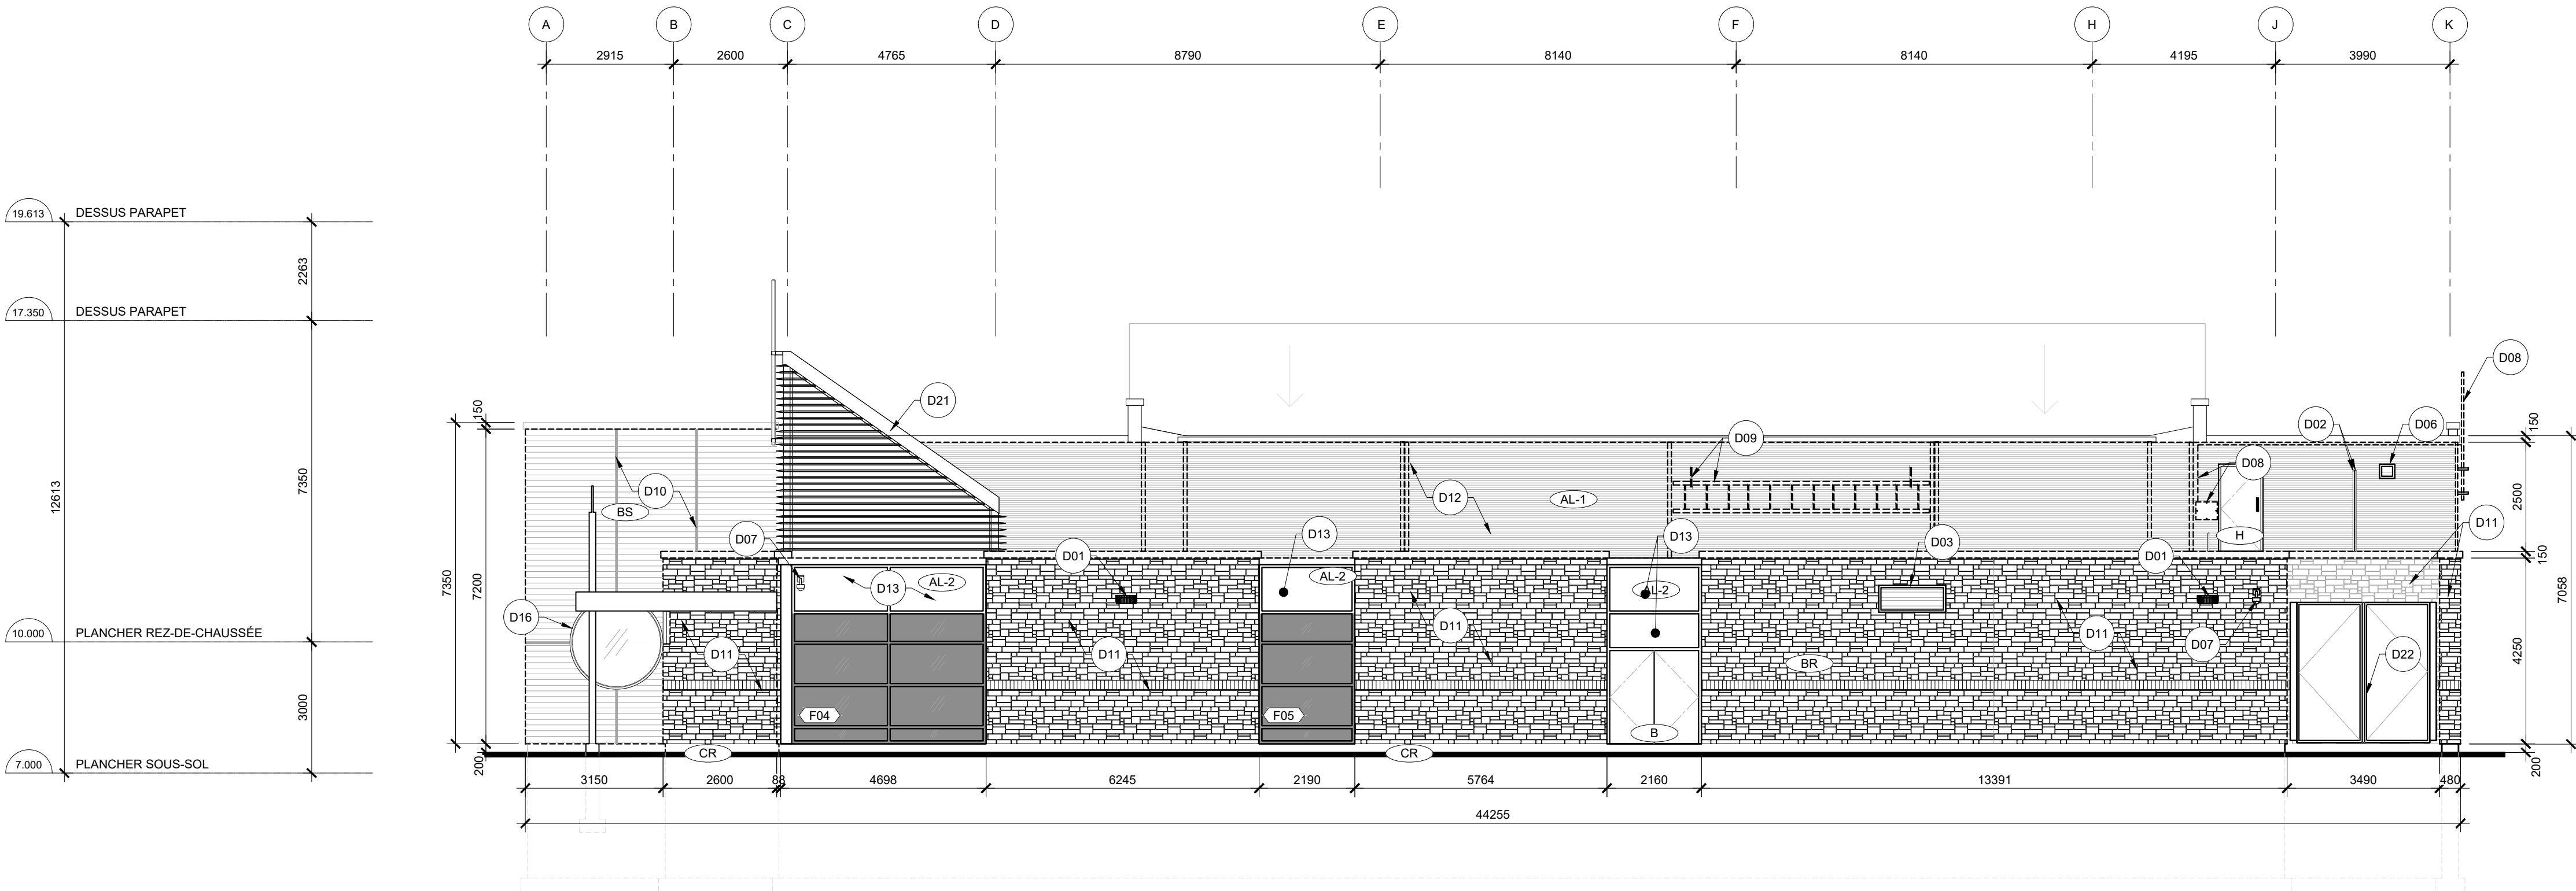



LEGENDE DES FINIS

AL-1		REVÊTEMENT MURAL EXTÉRIEUR EN ACIER CORROUÉ À REINSTALLER ET PRÉVOIR 20% DE NOUVEAU REVÊTEMENT POUR PERTES OU DOMMAGE.
AL-2		REVÊTEMENT MURAL EXISTANT EN ACIER À REINSTALLER AU MÊME EMPLACEMENT. PRÉVOIR 0% DE NOUVEAU REVÊTEMENT POUR PERTES OU DOMMAGE.
ALU		NOUVEAU REVÊTEMENT MURAL EXTÉRIEUR EN LATTES D'ALUMINIUM AVEC TOUTES SES MOULURES. VOIR DEVIS.
BR		REVÊTEMENT MURAL EXTÉRIEUR EN MAÇONNERIE EN SÉTONNERIE. PIERRE À REINSTALLER. PRÉVOIR 20% DE NOUVEAU REVÊTEMENT POUR PERTE OU DOMMAGE.
CR		NOUVEAU REVÊTEMENT MURAL EXTÉRIEUR EN CREPI. VOIR DEVIS.

NOTES				
0A	2026-01-16	Emission pour Appel d'Offres	CA	CA
REV No.	DATE	NATURE	PAR	APPROUVE



NOM DU PROJET : **Travaux de mises aux normes - Phase 2**
Centre Aquatique Paul-Pelletier

	LOCALISATION DU PROJET :		
	325 Chemin d'Aylmer, Gatineau, J9H 0A3 (Québec)		
RELEVÉ PAR :	N. Bizimana / L. Cerat	CONÇU PAR :	Lino G. Alves
DESSINÉ PAR :	N. Bizimana / L. Cerat	VÉRIFIÉ PAR :	Lino G. Alves
DATE :	2023-XX-XX	APPROUVÉ PAR :	Lino G. Alves
No PROJET (FIRME) :	2022-051	ÉCHELLE :	selon les indications
No APPEL D'OFFRES :	2025 SP 258	PLAN No. :	19-2015-PH2-A624-500-250



LEGENDE DES FINIS

AL-1		REVÊTEMENT MURAL EXTÉRIEUR EN ACIER CORROUÉ À REINSTALLER ET PRÉVOIR 20% DE NOUVEAU REVÊTEMENT POUR PERTES OU DOMMAGE.
AL-2		REVÊTEMENT MURAL EXISTANT EN ACIER À REINSTALLER AU MÊME EMPLACEMENT. PRÉVOIR 0% DE NOUVEAU REVÊTEMENT POUR PERTES OU DOMMAGE.
ALU		NOUVEAU REVÊTEMENT MURAL EXTÉRIEUR EN LATTES D'ALUMINIUM AVEC TOUTES SES MOULURES. VOIR DEVIS.
BR		REVÊTEMENT MURAL EXTÉRIEUR EN MAÇONNERIE EN SÉTONNERIE. PIERRE À REINSTALLER. PRÉVOIR 20% DE NOUVEAU REVÊTEMENT POUR PERTE OU DOMMAGE.
CR		NOUVEAU REVÊTEMENT MURAL EXTÉRIEUR EN CREPI. VOIR DEVIS.




	LOCALISATION DU PROJET :		
	325 Chemin d'Aylmer, Gatineau, J9H 0A3 (Québec)		
RELEVÉ PAR :	N. Bizimana / L. Cerat	CONÇU PAR :	Lino G. Alves
DESSINÉ PAR :	N. Bizimana / L. Cerat	VÉRIFIÉ PAR :	Lino G. Alves
DATE :	2023-XX-XX	APPROUVÉ PAR :	Lino G. Alves
No PROJET (FIRME) :	2022-051	ÉCHELLE :	selon les indications
No APPEL D'OFFRES :	2025 SP 258	PLAN No. :	19-2015-PH2-A624-00-251



RELEVÉ PAR :	N. Bizimana	CONÇU PAR :	Lino G. Alves
DESSINE PAR :	N. Bizimana	VÉRIFIÉ PAR :	Lino G. Alves
DATE :	2023-XX-XX	APPROUVÉ PAR :	Lino G. Alves
No PROJET (FIRME) :	2022-051	ÉCHELLE :	selon les indications
No APPEL D'OFFRES :	2025 SP 258	PLAN No. :	19-2015-PH2-A624-500-300

DATE : January 19, 2026 10:35:18 AM FORMAT : ISO A4 (210.00 X 297.00 MM)
FICHIER : X:\PROJETS\2022\2022-051\4. EXECUTION\4.5 DESSINS\4.5.1 VERSIONS\VERSION 3\2022-051_A300-A350 - COUPES GÉNÉRALES.DWG

19-2015-PH2-A624-500-300

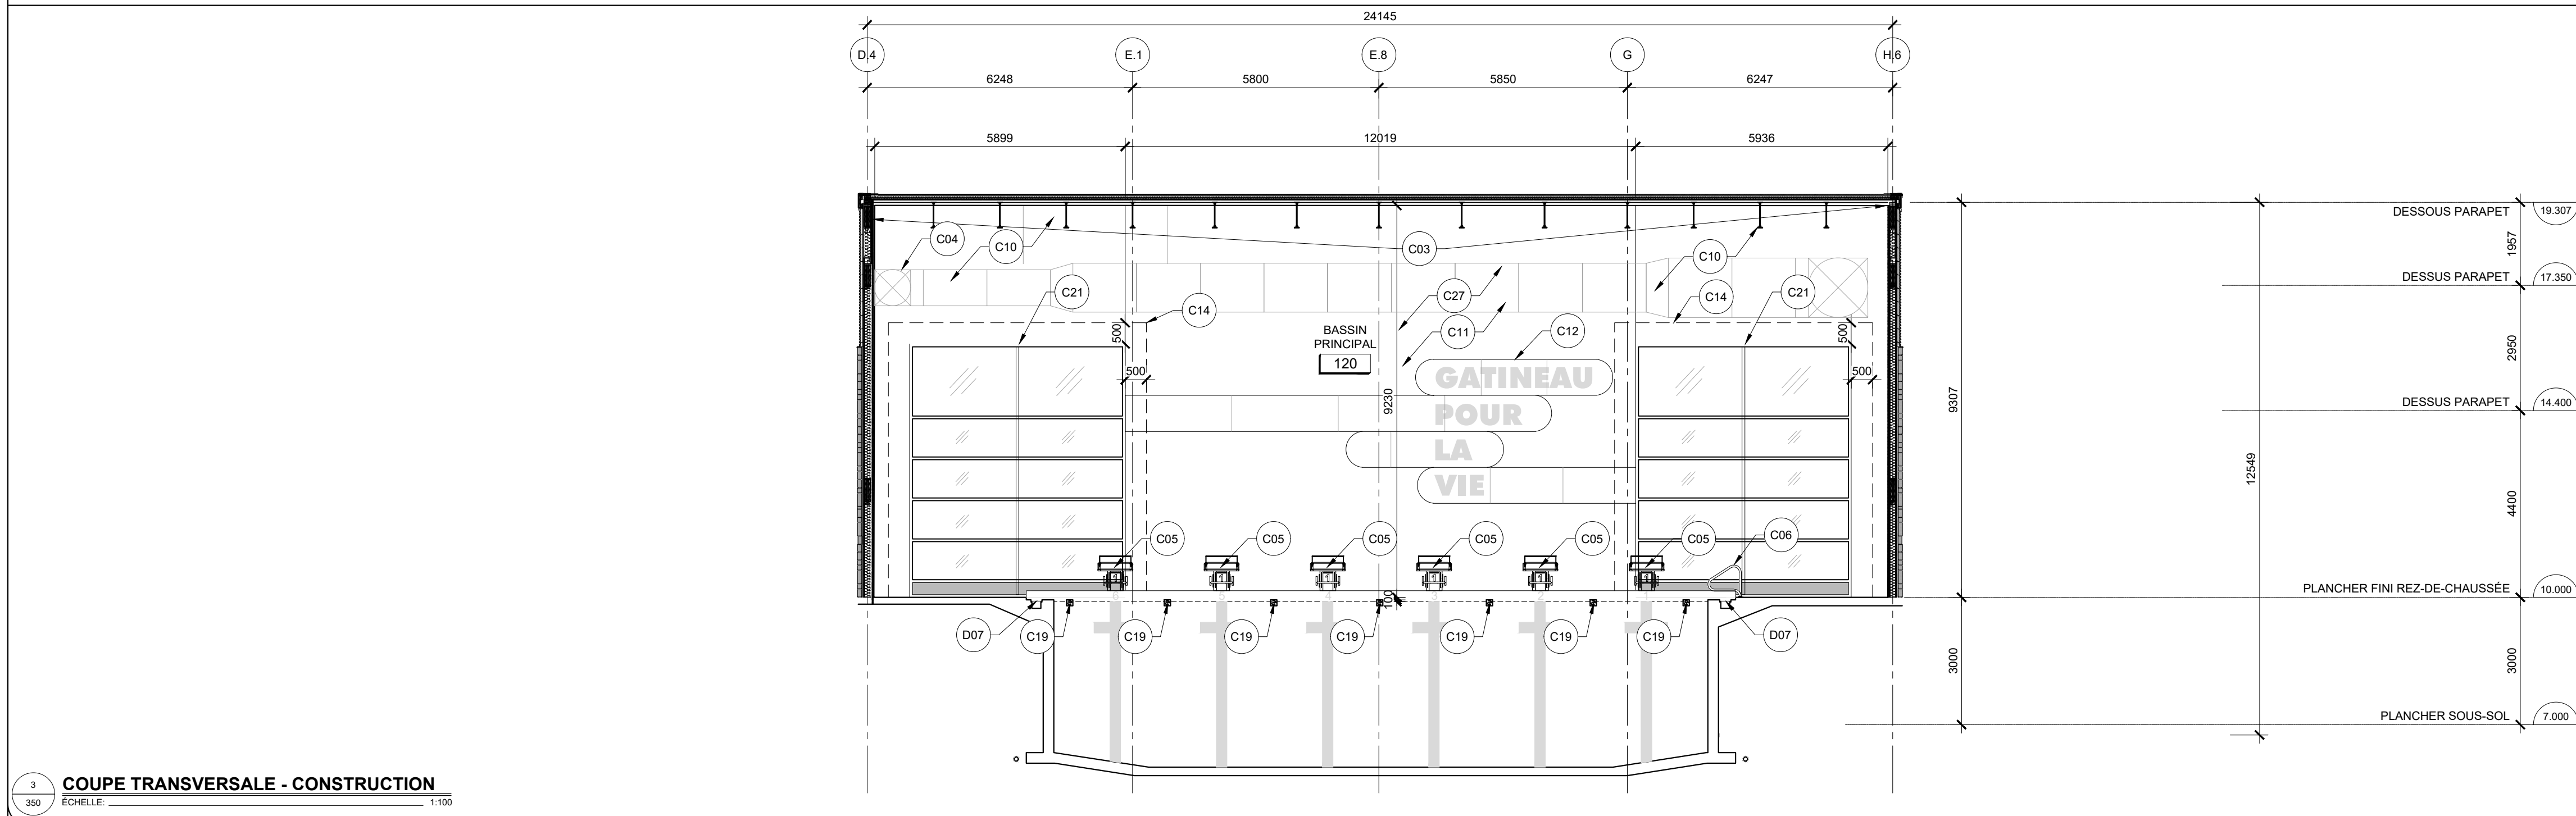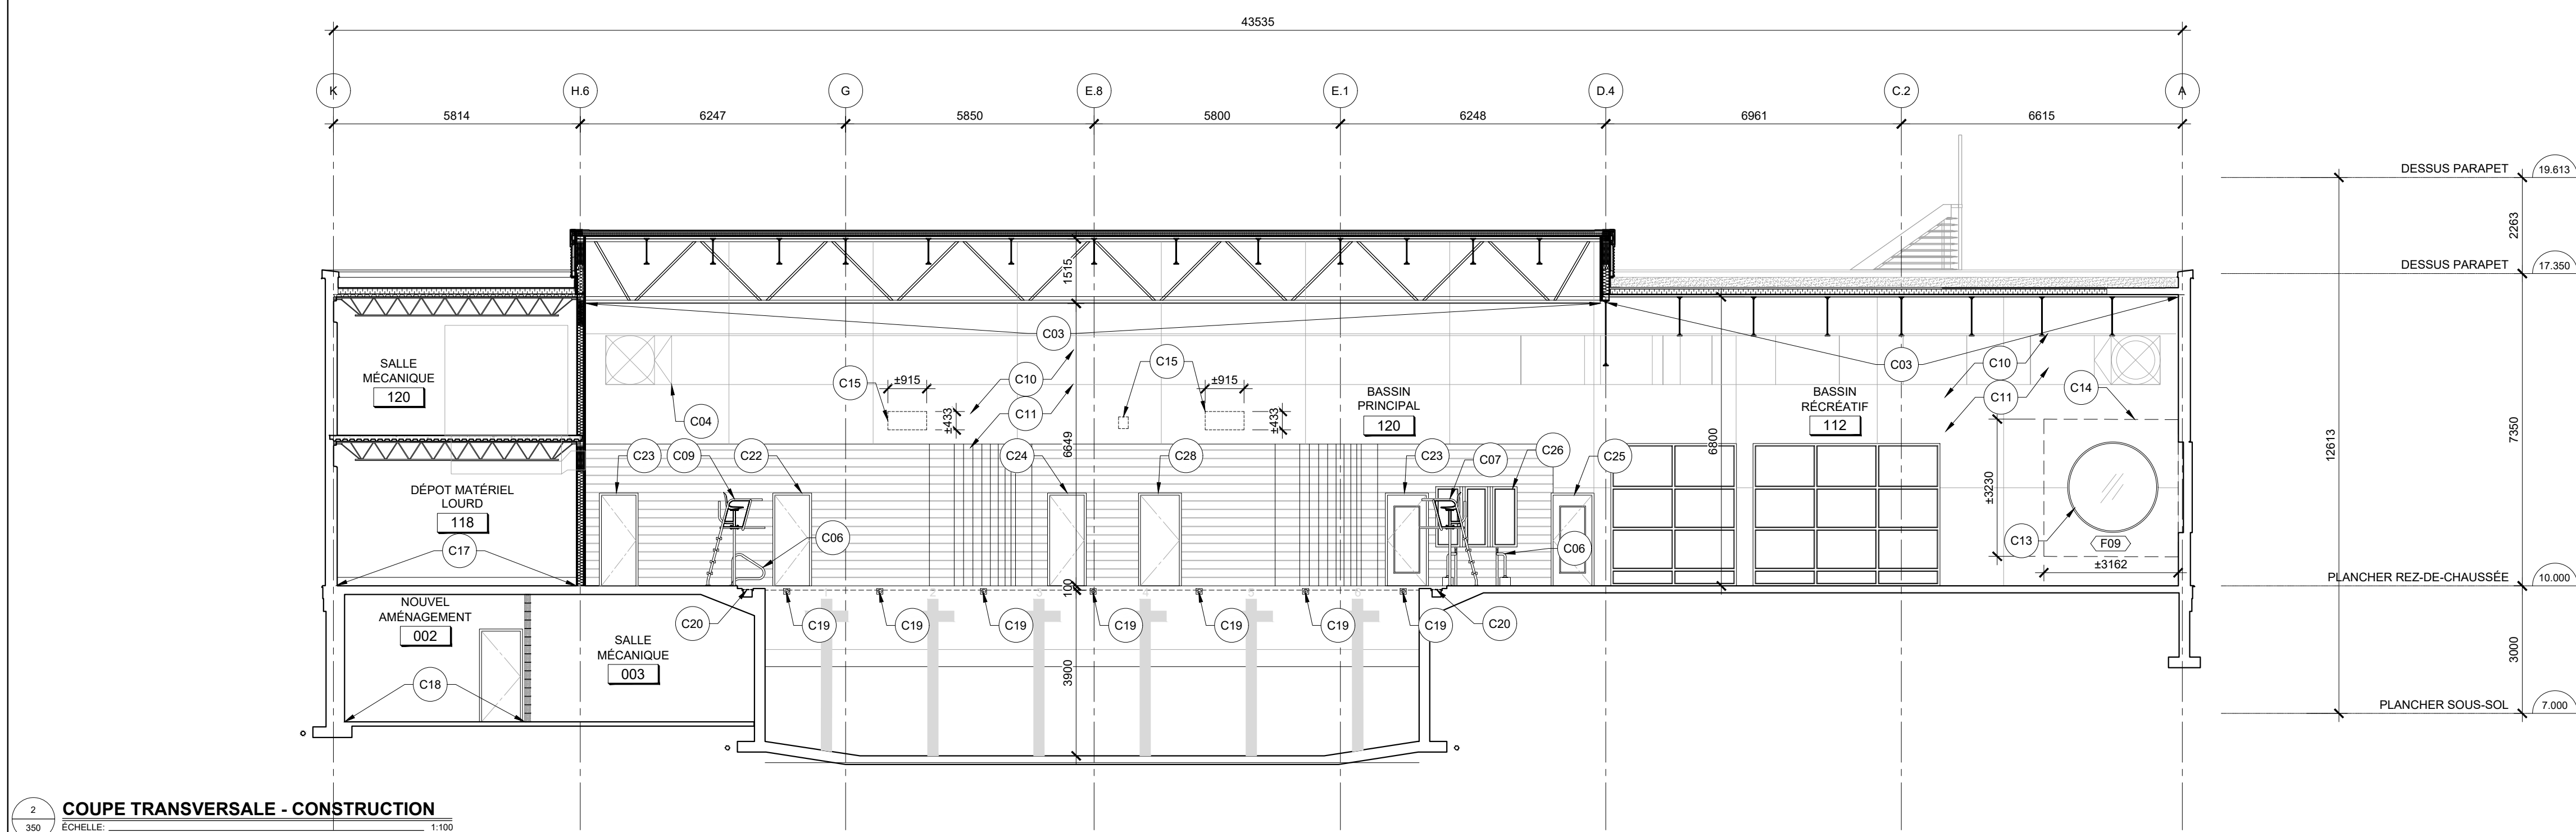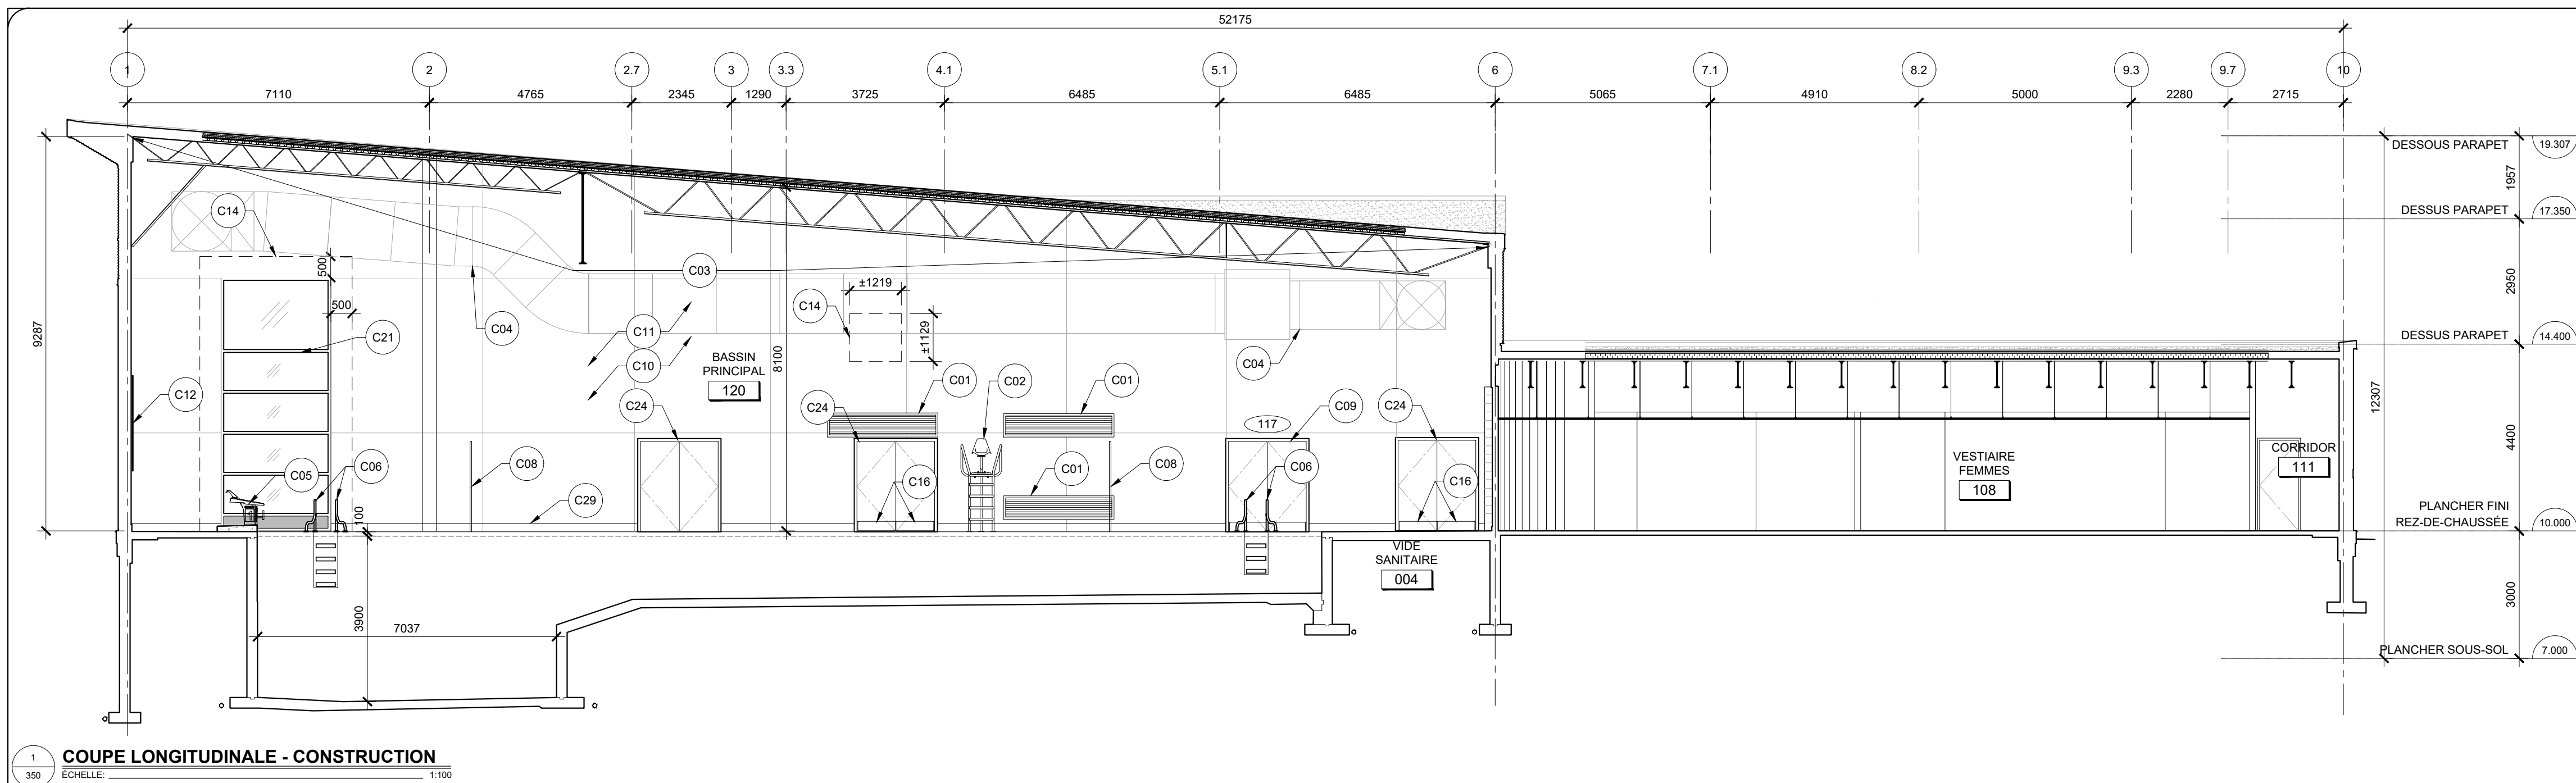

- C001 NOUVELLE PERSIENNE. VOIR MÉCANIQUE.

C002 RÉINSTALLER LA CHAÎSE À ÉCHELLE DU SAUVETEUR AU MÊME EMPLOIEMENT.

C003 APPLIQUER UNE NOUVELLE COUCHE DE PEINTURE SUR TOUTE LA SURFACE DU PONTAGE MÉTALLIQUE EXISTANT ET SUR TOUTES LES POUTRES ET POUTRELLES. VOIR DEVIS.

C004 NOUVEAU CONDUIT DE MÉCANIQUE. VOIR MÉCANIQUE.

C005 NOUVEAU PLOT DE DÉPART. VOIR DEVIS.

C006 PROTÉGER LA SORTIE DE PISCINE PENDANT TOUTE LA DURÉE DES TRAVAUX.

C007 PROTÉGER LA CHAÎSE POUR SAUVETEUR PENDANT TOUTE LA DURÉE DES TRAVAUX.

C008 RÉINSTALLER LE POTEAU AU MÊME EMPLOIEMENT.

C009 FOURNIR ET INSTALLER NOUVELLE PORTE DOUBLE AVEC CADRE DE PORTE EN ACIER/TOUTE SA QUINCAILLERIE ET SEUIL DE PORTE. VOIR DEVIS.

C010 APPLIQUER UNE NOUVELLE COUCHE DE PEINTURE GÉNÉRAL (P1) SUR TOUTE LA SURFACE DES PANNEAUX LÉGER AVEC FINITION ACRYLIQUE SUR TOUTES LES SURFACES DES MURS EN BLOC DE BÉTON. VOIR DEVIS.

C111 TOUTES LES ÉLÉMENTS (AFFICHES DE SIGNALISATION, TABLEAU, ENSEIGNE, ETC.) QUI ÉTAIENT FIXÉS AUX MURS ET CLOISONS DOIVENT ÊTRE RÉINSTALLÉS AU MÊME EMPLOIEMENT.

C112 AFFICHE EXISTANTE (*GATINEAU POUR LA VIE*) EN PANNÉAU D'ACRYLIQUE À RÉINSTALLER AU MÊME EMPLOIEMENT.

C113 FOURNIR ET INSTALLER NOUVELLE FENÊTRE ET CADRE DE FENÊTRE.
VOIR PAGE A600. VOIR DEVIS.

C13 VOIR BORDEREAU DES OUVERTURES.

CONSTRUCTION D'UNE SECTION DE MUR EXISTANT:
FOURNIR ET INSTALLER ANDUIT ACRYLIQUE SUR TREILLIS.

C14 FOURNIR ET INSTALLER PANNÉAU DE BÉTON LÉGER C25.
FOURNIR ET INSTALLER PANNÉAU DE BÉTON LÉGER DE 25mm;
FOURNIR ET INSTALLER PARE-VAPEUR.
FOURNIR ET INSTALLER ISOLATION EN FIBRE DE VERRE.
VOIR DEVIS.

OBTURATION OUVERTURE EXISTANT:
FOURNIR ET INSTALLER ANDUIT ACRYLIQUE SUR TREILLIS.

C15 FOURNIR ET INSTALLER PANNÉAU DE BÉTON LÉGER DE 16mm;
FOURNIR ET INSTALLER FOURREUR MÉTALLIQUE DE 25mm;
FOURNIR ET INSTALLER NOUVEAU PARE-VAPEUR.
VOIR DEVIS.

C16 FOURNIR ET INSTALLER NOUVELLES PLAQUES COUP-PIED EN ACIER INOXYDABLE. VOIR DEVIS.

C17 FOURNIR ET INSTALLER NOUVEAU REVÊTEMENT DE PLANCHER EN ÉPOXY AVEC UNE PLINTHE DE PLANCHER QUI REMONTE DE 200mm. VOIR DEVIS.

C18 FOURNIR ET INSTALLER UNE NOUVELLE CHAPE AU PLANCHER EXISTANT AVEC UNE PENTE VERS LA FOSSE. VOIR DEVIS.

C19 PROTÉGER LES ANCRAGES DES LIGNE DE FLOTTEMENT PENDANT TOUTE LA DURÉE DES TRAVAUX.

C20 FOURNIR ET INSTALLER NOUVELLE GRILLE DU CANIVEAU DE DRAINAGE. VOIR DEVIS. VOIR DÉTAIL 14A350.

C21 NOUVEAU MUR RIDEAU. VOIR A600. VOIR DEVIS.

C22 SABLER ET APPLIQUER UNE NOUVELLE COUCHE DE GÉLIVRE SUR TOUTE LA SURFACE DE LA PORTE EN BOIS ET CADRE EN BOIS DU SAUNA. VOIR DEVIS.

C23 FOURNIR ET INSTALLER NOUVELLE PORTE EN BOIS ET CADRE EN ACIER ET TOUTE LA QUINCAILLERIE. VOIR DEVIS. VOIR BORDEREAU. APPLIQUER UNE NOUVELLE COUCHE DE PEINTURE SUR TOUTE LA SURFACE DE LA PORTE EN BOIS ET CADRE DE PORTE EN ACIER. VOIR DEVIS.

C24 APPLIQUER UNE NOUVELLE COUCHE DE PEINTURE SUR TOUTE LA SURFACE DE LA PORTE ET CADRE DE PORTE EN ACIER. VOIR DEVIS.

C25 FOURNIR ET INSTALLER UNE NOUVELLE QUINCAILLERIE DE PORTE EXISTANTE. VOIR DEVIS.

C26 APPLIQUER UNE NOUVELLE COUCHE DE PEINTURE ACCENT (NOIR) SUR TOUTE LA SURFACE DU CADRE DE FENÊTRE. VOIR DEVIS.

C27 APPLIQUER UNE NOUVELLE COUCHE DE PEINTURE ACCENT (P2) SUR TOUTE LA SURFACE DES PANNEAUX EN BÉTON LÉGER AVEC FINITION D'ACRYLIQUE. VOIR DEVIS.

C28 FOURNIR ET INSTALLER NOUVELLE PORTE EN BOIS ET CADRE EN ACIER ET TOUTE LA QUINCAILLERIE. VOIR DEVIS. VOIR BORDEREAU. APPLIQUER UNE NOUVELLE COUCHE DE PEINTURE SUR TOUTE LA SURFACE DE LA PORTE EN BOIS ET CADRE DE PORTE EN ACIER. VOIR DEVIS.

SUITE À L'INSTALLATION DE LA NOUVELLE PLINTHE DÉCORATIVE, FOURNIR ET INSTALLER NOUVEAU PANNÉAU DE BÉTON LÉGER AVEC FINI D'ACRYLIQUE TEL QUE EXISTANT. VOIR DÉTAIL 14A350.

LÉGENDE					
PROPOSÉ	EXISTANT	DESCRIPTION	PROPOSÉ	EXISTANT	DESCRIPTION

NOTES

0A	2026-01-16	Emission pour Appel d'Offres	CA	CA
REV. No.	DATE	NATURE	PAR	APPROUVÉ



Confluence
ARCHITECTURE
(anciennement Mercier Pfalzgraf architectes Inc.)
885, boulevard la Carrière, bureau 101
Gatineau (Québec) J8T 3M6

qdi L'ingénierie
avec passion

DWB
CONSULTANTS




NOM DU PROJET :

Travaux de mises aux normes - Phase 2

Centre Aquatique Paul-Pelletier

TITRE :


COUPES GÉNÉRALES DE CONSTRUCTION

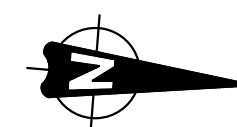


LOCALISATION DU PROJET :

**325 Chemin d'Aylmer,
Gatineau, J9H 0A3
(Québec)**


RELEVÉ PAR :	201	CONÇU PAR :	Lino G. Alves
DESSINÉ PAR :	N. Bizimana	VÉRIFIÉ PAR :	Lino G. Alves
DATE :	2023-XX-XX	APPROUVÉ PAR :	Lino G. Alves
NO PROJET (FIRME) :	2022-05	ÉCHELLE :	selon les indications
No APPEL D'OFFRES :	2025 SP 258	PLAN No. :	19-2015-PH2-A624-500-350

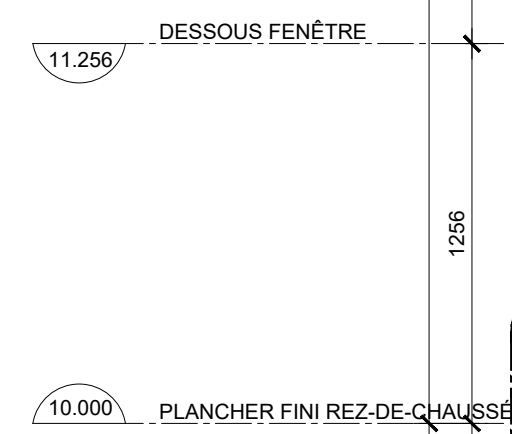


DATE : January 19, 2026 10:36:17 AM FORMAT : ISO A4 (210.00 X 297.00 MM)
 FICHER : X:\PROFETS\2022\2022-051\4. EXECUTION\4.5 DESSINS\4.5.1 VERSIONS\VERSION 3\2022-051_A380-A381 - COUPES DE MUR.DWG

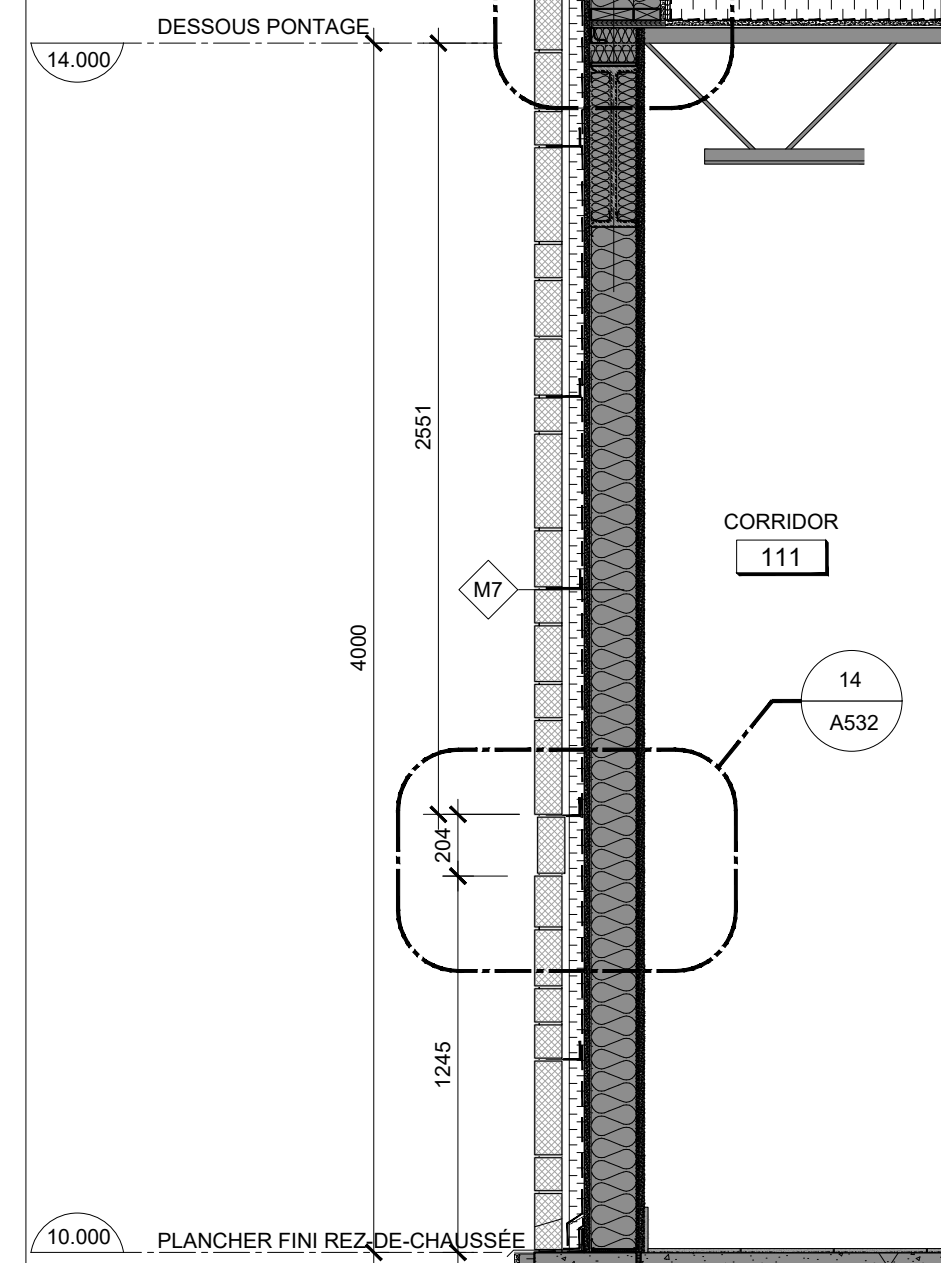

10.000 PLANCHER FINI REZ-DE-CHAUSSEE

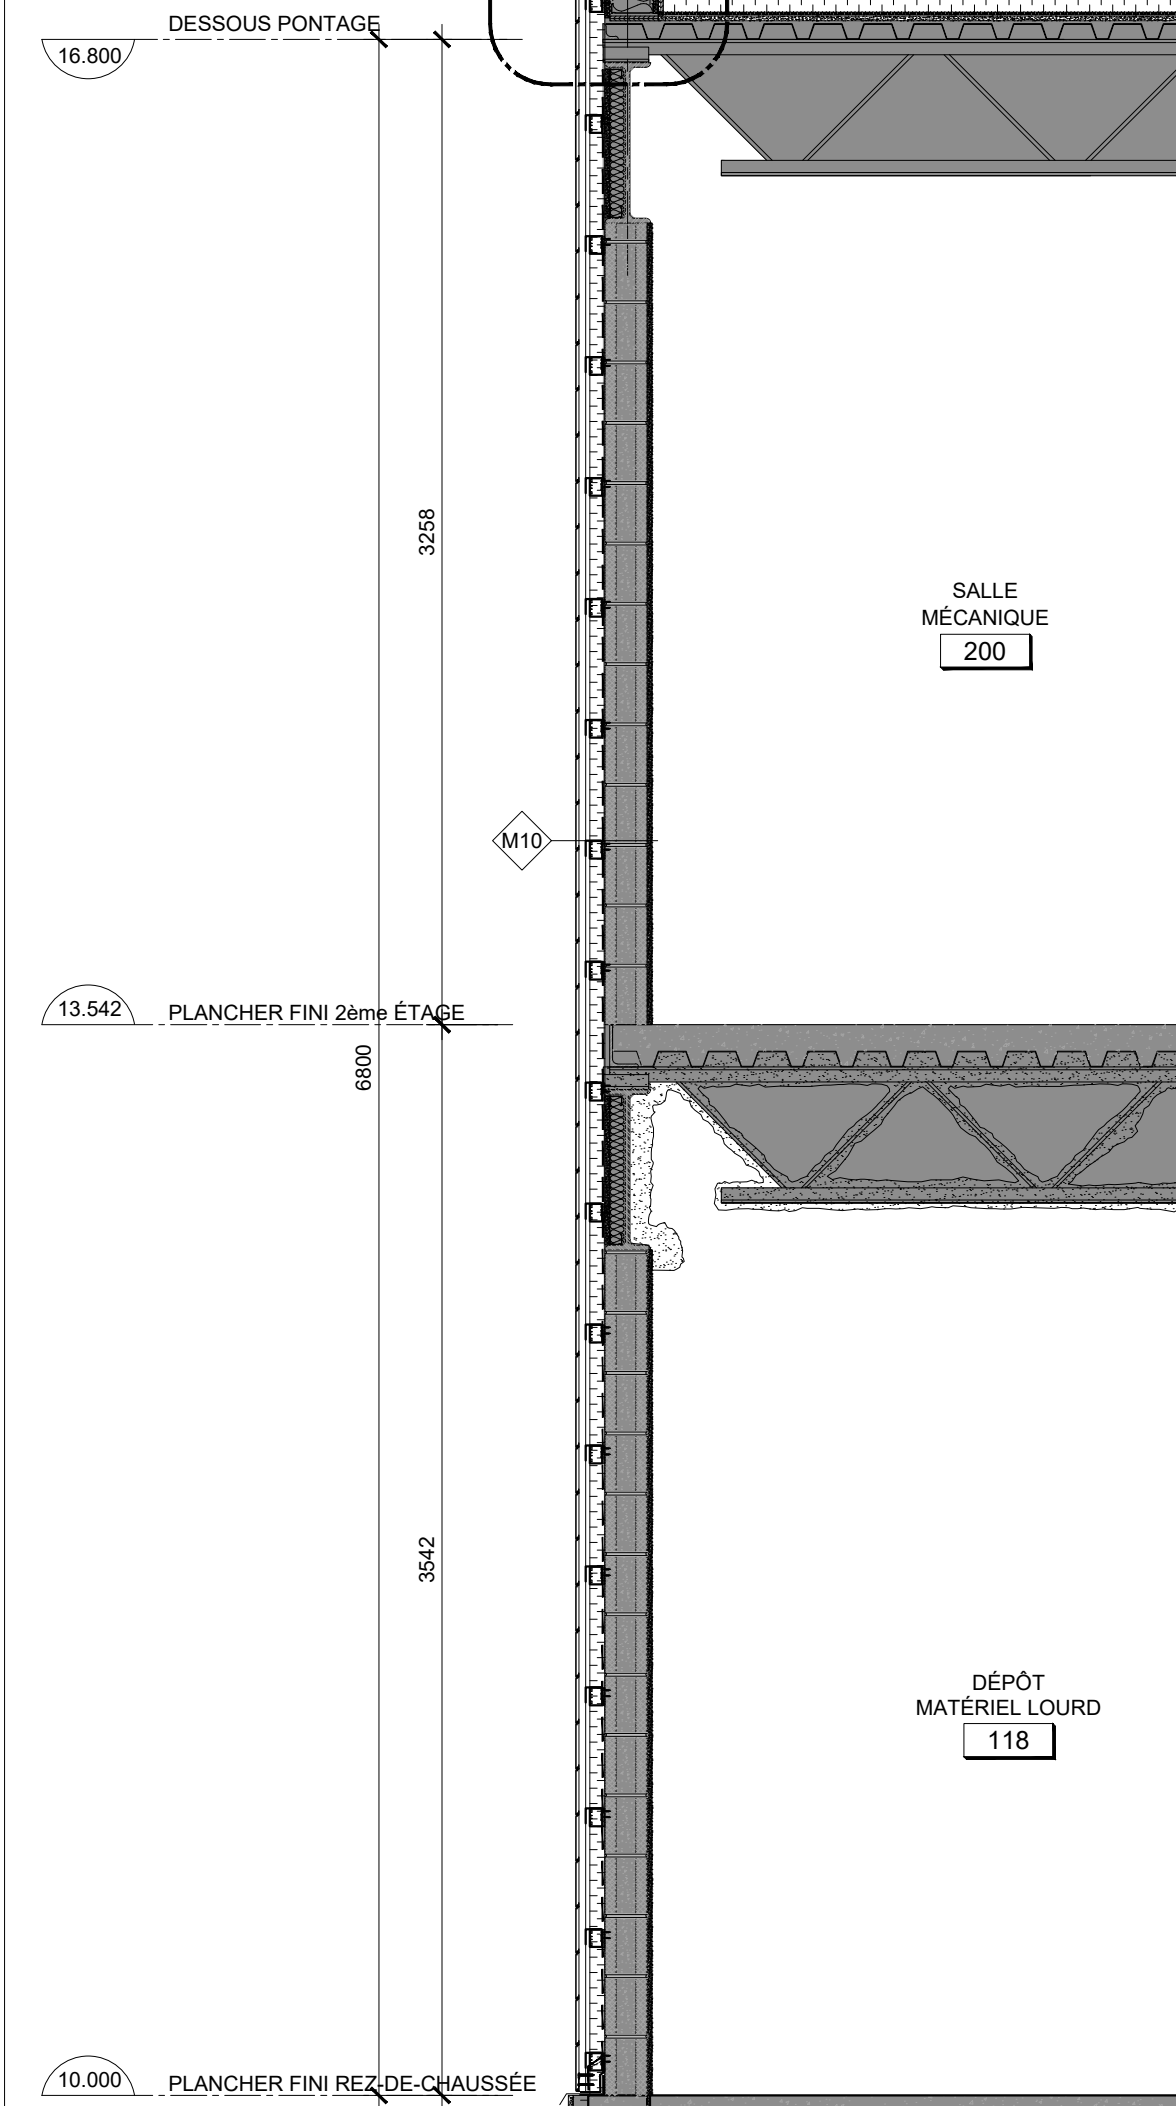

10.000 PLANCHER FINI REZ-DE-CHAUSSEE

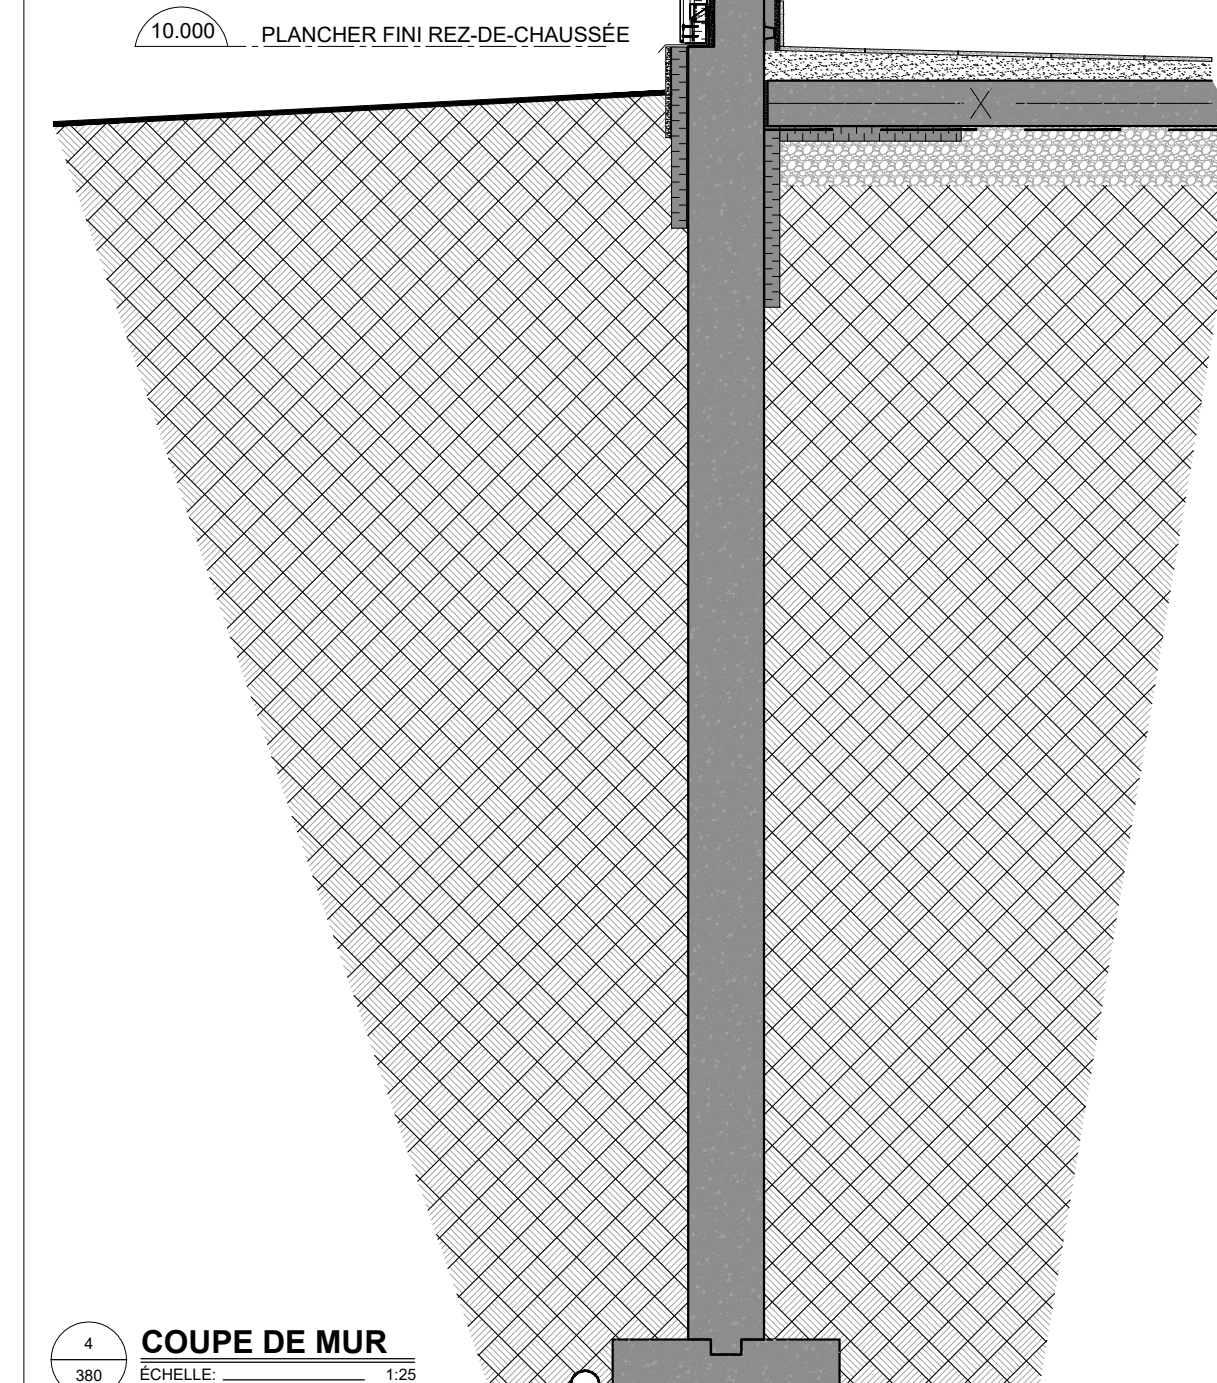


10.000 PLANCHER FINI REZ-DE-CHAUSSEE

0A	2026-01-16	Emission pour Appel d'Offres	CA	CA
REV. No.	DATE	NATURE	PAR	APPROUVÉ


Confluence ARCHITECTURE (anciennement Mercier Pfaltzgraf architectes Inc.) 885, boulevard la Camérine, bureau 101 Gatineau (Québec) J8T 3M6	qdi L'ingénierie avec passion DWB CONSULTANTS
---	---

NOM DU PROJET : **Travaux de mises aux normes - Phase 2**
Centre Aquatique Paul-Pelletier

RELEVÉ PAR :	N. Bizimana	CONÇU PAR :	Lino G. Alves
DESSINÉ PAR :	N. Bizimana	VÉRIFIÉ PAR :	Lino G. Alves
DATE :	2023-XX-XX	APPROUVÉ PAR :	Lino G. Alves
NO PROJET (FIRME) :	2022-051	ÉCHELLE :	selon les indications
No APPEL D'OFFRES :	2025 SP 258	PLAN No. :	19-2015-PH2-A624-500-380

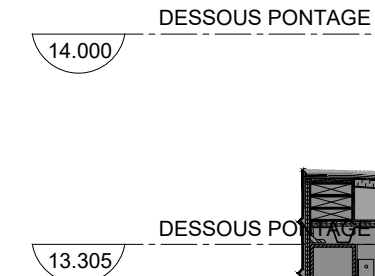


COUPE DE MUR

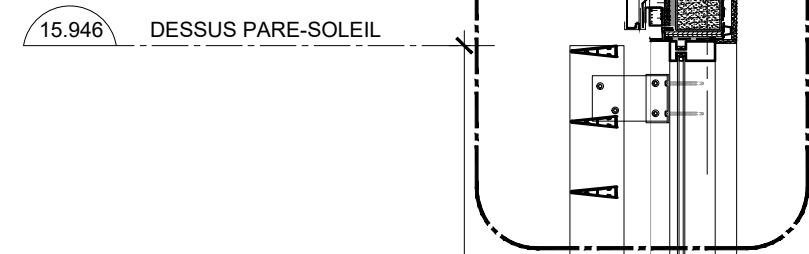

2 COUPE DE MUR



3 **COUPE DE MUR**

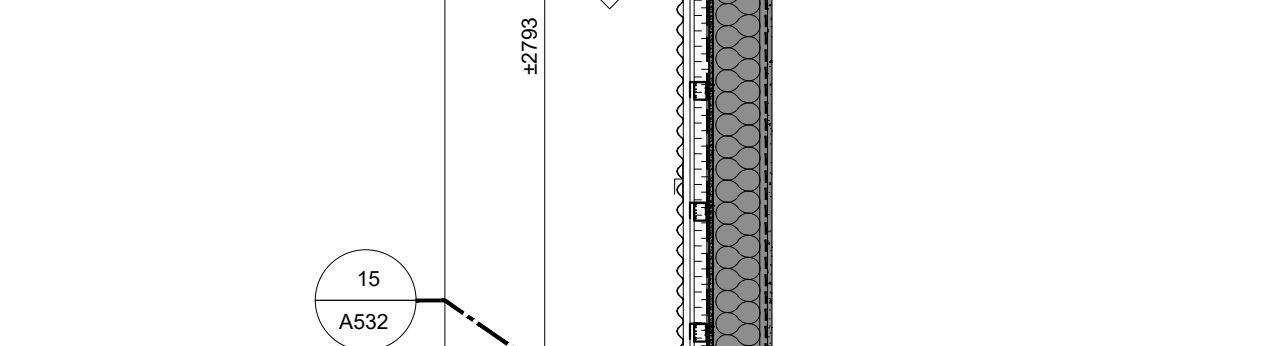

4 COUPE DE MUR

PROPOSÉ	EXISTANT	DESCRIPTION	PROPOSÉ	EXISTANT	DESCRIPTION

NOTES

[illegible]



 A 5107
 LINO JOSÉ GOMES ALVES
 ARCHITECTE
 du Québec

Confluence
ARCHITECTURE
(anciennement Mercier Pfalzgraf architectes Inc.)
885, boulevard la Carrière, bureau 101
Gatineau (Québec) J8T 3M6

qdi L'ingénierie
avec passion

DWB
CONSULTANTS



GATINEAU

**SERVICE DES
INFRASTRUCTURES
ET PROJETS**

NOM DU PROJET :

Travaux de mises aux normes - Phase 2

Centre Aquatique Paul-Pelletier


TITRE :

COUPES DE MUR






**325 Chemin d'Aylmer,
Gatineau, J9H 0A3
(Québec)**

RELEVÉ PAR :	201	CONÇU PAR :	Lino G. Alves
DESSINÉ PAR :	N. Bizimana	VÉRIFIÉ PAR :	Lino G. Alves
DATE :	2023-XX-XX	APPROUVÉ PAR :	Lino G. Alves
NO PROJET (FIRME) :	2022-051	ÉCHELLE :	selon les indications
No APPEL D'OFFRES :	2025 SP 258	PLAN No. :	19-2015-PH2-A624-500-381

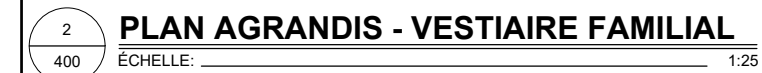

- | | |
|-----|---|
| D01 | DÉMOLIR PARTITION EXISTANTE AVEC TOUTES SES ANCRAGES AU MUR ET PLANCHER. |
| D02 | DÉMOLIR LE BANC FIXÉ SUR LA PARTITION OU SUR LA CLOISON. |
| D03 | DÉMONTER SOIGNEUSEMENT ET REMETTRE AU CLIENT LA TABLE À LANGER FIXÉ SUR LA PARTITION OU LA CLOISON. |
| D04 | DÉMONTER SOIGNEUSEMENT, ENTREPOSER ET PROTÉGER LE DISTRIBUTEUR DE PAPIER HYGIÉNIQUE EXISTANT. |
| D05 | DÉMONTER SOIGNEUSEMENT, ENTREPOSER ET PROTÉGER LE RÉCEPTEUR DE SERVIETTE HYGIÉNIQUE EXISTANT. |
| D06 | DÉMOLIR LE CROCHET EXISTANT. |
| D07 | DÉMONTER SOIGNEUSEMENT, ENTREPOSER ET PROTÉGER TABLE À LANGER EXISTANT. |

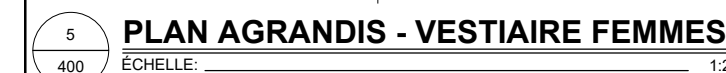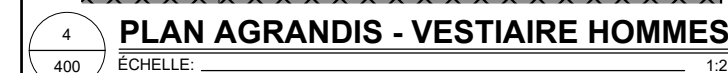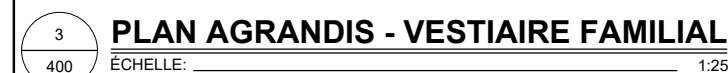

NOTES				
0A	2026-01-16	Émission pour Appel d'Offres	CA	CA
REV. No.	DATE	NATURE	PAR	APPROUVÉ



SERVICE DES INFRASTRUCTURES ET PROJETS


NOM DU PROJET :

Travaux de mises aux normes - Phase 2

Centre Aquatique Paul-Pelletier

TITRE :

PLANS AGRANDIS - DÉMOLITION

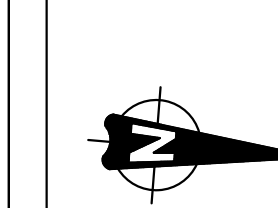


LOCALISATION DU PROJET :

**325 Chemin d'Aylmer,
Gatineau, J9H 0A3
(Québec)**


RELEVÉ PAR :	N. Bizimana	CONÇU PAR :	Lino G. Alves
DESSINÉ PAR :	N. Bizimana	VÉRIFIÉ PAR :	Lino G. Alves
DATE :	2023-XX-XX	APPROUVÉ PAR :	Lino G. Alves
No PROJET (FIRME) :	2022-051	ÉCHELLE :	selon les indications
No APPEL D'OFFRES :	2025 SP 258	PLAN No. :	19-2015-PH2-A624-500-400

DATE : January 16, 2025 1:56:46 PM FORMAT : ISO A4 (210.00 X 297.00 MM)
FICHER : X:\PROJETS\2022\2022-051\4. EXECUTION 4.5 DESSINS\4.5.1 VERSIONS\VERSION 3\2022-051_A400-A450 - PLAN AGRANDIS - SDS.DWG

19-2015-PH2-A624-500.400

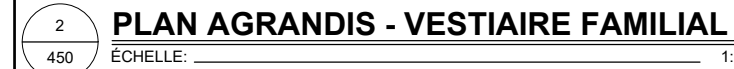

- C10** FOURNIR ET INSTALLER UN NOUVEAU SYSTEME D'ATTACHE DE RIDEAU ET UN NOUVEAU RIDEAU. VOIR DEVIS.

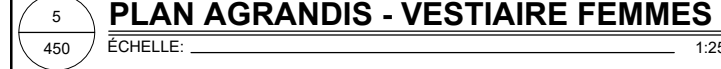

NOTES				
0A	2026-01-16	Emission pour Appel d'Offres	CA	CA
REV. No.	DATE	NATURE	PAR	APPROUVE




[illegible]

NOM DU PROJET :	
-----------------	--

TITRE : **PLANS AGRANDIS - CONSTRUCTION**

	LOCALISATION DU PROJET :
--	--------------------------

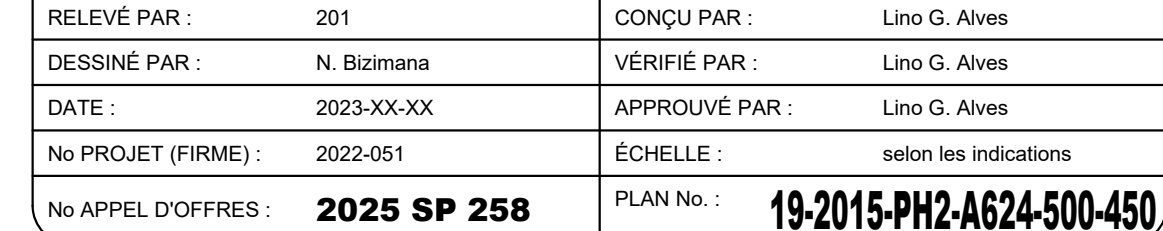



- | | |
|------|--|
| C001 | FOURNIR ET INSTALLER NOUVELLE PARTITION SUSPENDUE. VOIR DEVIS. |
| C002 | REINSTALLER LE DISTRIBUTEUR DE PAPIER HYGIENIQUE EXISTANT AU MÊME EMPLACEMENT. |
| C003 | REINSTALLER LE RÉCEPTEUR DE SERVIETTES HYGIENIQUES EXISTANTS AU MÊME EMPLACEMENT. |
| C004 | FOURNIR ET INSTALLER NOUVEAU CROCHET. VOIR DEVIS. |
| C005 | FOURNIR ET INSTALLER NOUVELLE PARTITION DE SÉPARATION. VOIR DEVIS. |
| C006 | FOURNIR ET INSTALLER NOUVELLE PARTITION DE DOUCHE SUSPENDUE. VOIR DEVIS. |
| C007 | FOURNIR ET INSTALLER NOUVEAU BAN EN PANNEAU DE PHÉNOLOQUE. VOIR DEVIS. |
| C008 | FOURNIR ET INSTALLER UNE NOUVELLE TABLE À LANGER POUR ADULTE INSTALLÉE À SURFACE. VOIR DEVIS. FOURNIR ET INSTALLER LE FOND DE CLOUAGE REQUIS POUR FIXER LA TABLE À LANGER. |
| C009 | REINSTALLER TABLE À LANGER EXISTANTE. VOIR DEVIS. |
| C10 | FOURNIR ET INSTALLER UN NOUVEAU SYSTÈME D'ÉCART DE RIDEAU ET UN NOUVEAU RIDEAU. VOIR DEVIS. |

PROPOSE	EXISTANT	DESCRIPTION	PROPOSE	EXISTANT	DESCRIPTION

0A	2026-01-16	Émission pour Appel d'Offres	CA	CA
REV. No.	DATE	NATURE	PAR	APPROUVÉ

















NOM DU PROJET : **Travaux de mises aux normes - Phase 2**
Centre Aquatique Paul-Pelletier

TITRE : **ÉLEVATIONS SALLES DE BAINS**



RELEVÉ PAR :	201	CONÇU PAR :	Lino G. Alves
DESSINÉ PAR :	N. Bizimana	VÉRIFIÉ PAR :	Lino G. Alves
DATE :	2023-XX-XX	APPROUVÉ PAR :	Lino G. Alves
NO PROJET (FIRME) :	2022-051	ÉCHELLE :	selon les indications
No APPEL D'OFFRES :	2025 SP 258	PLAN No. :	19-2015-PH2-A624-500-45

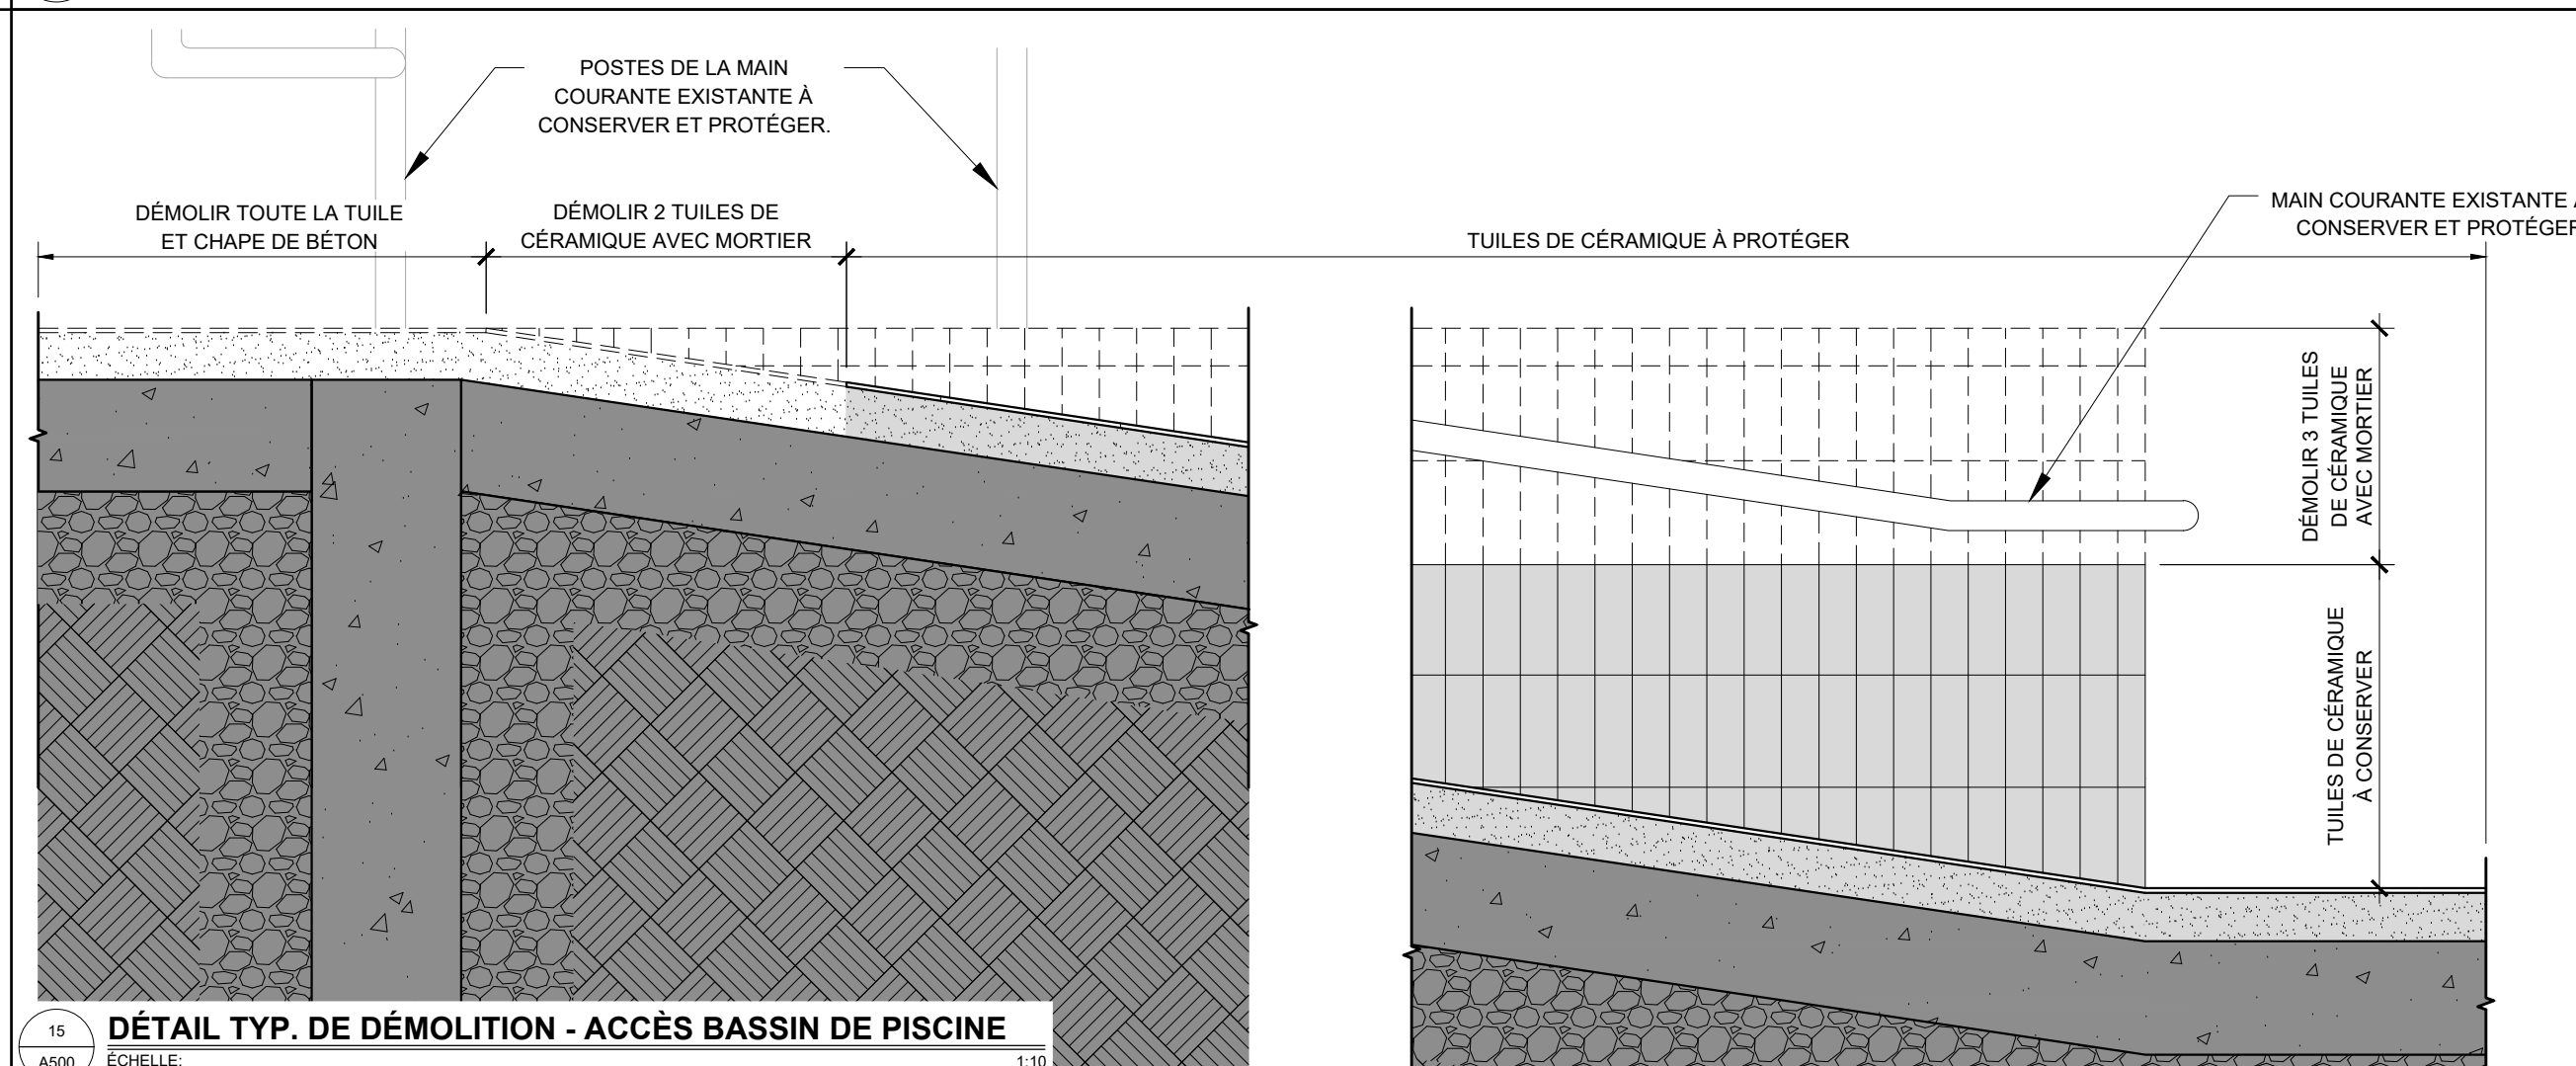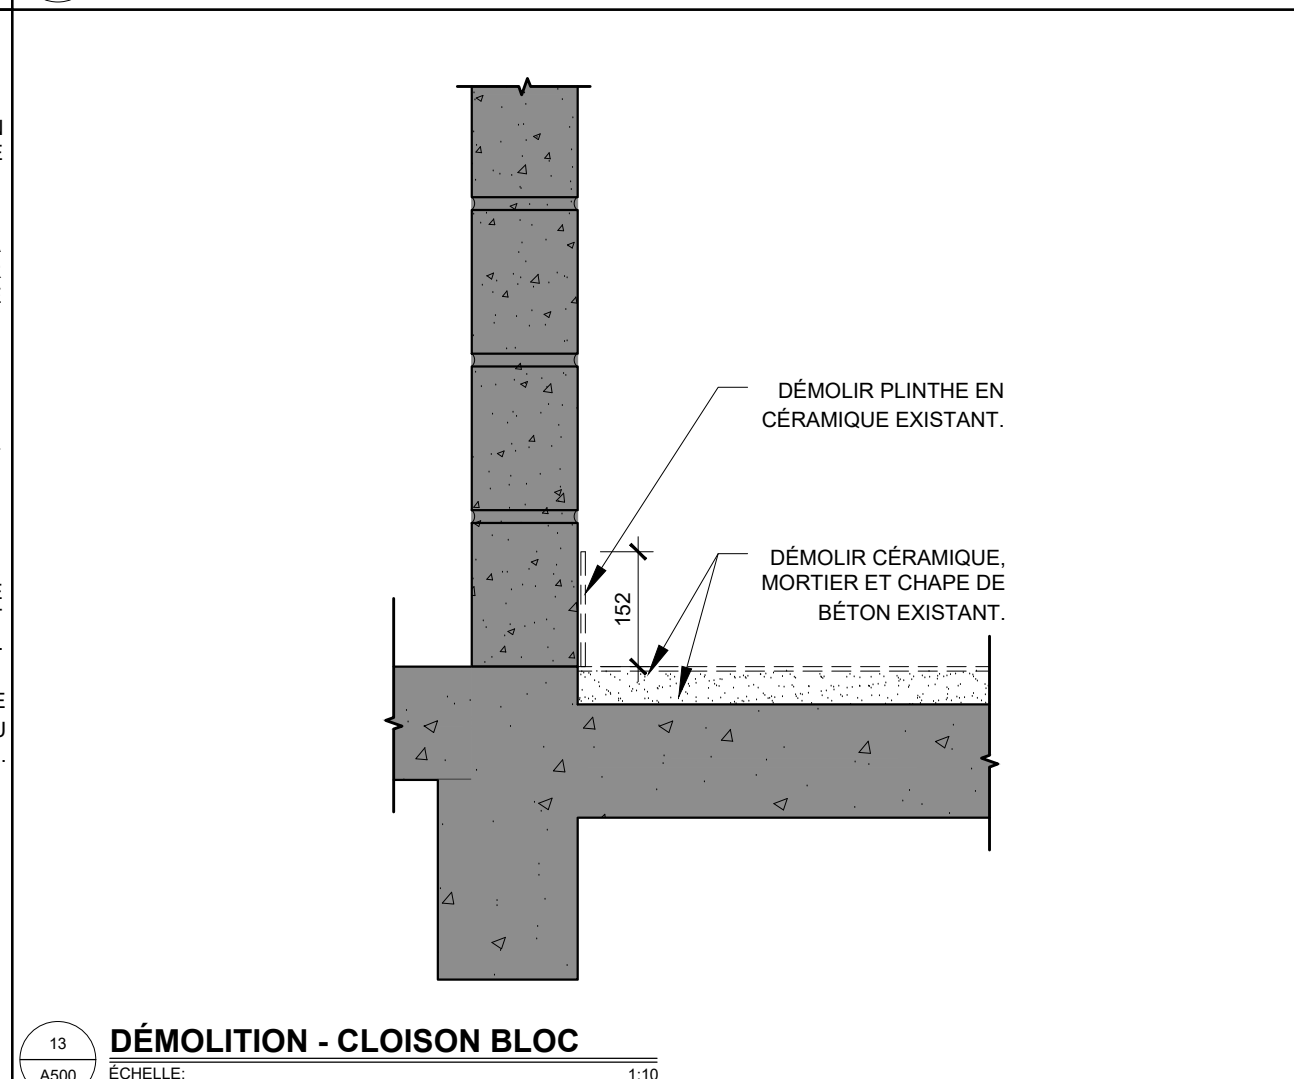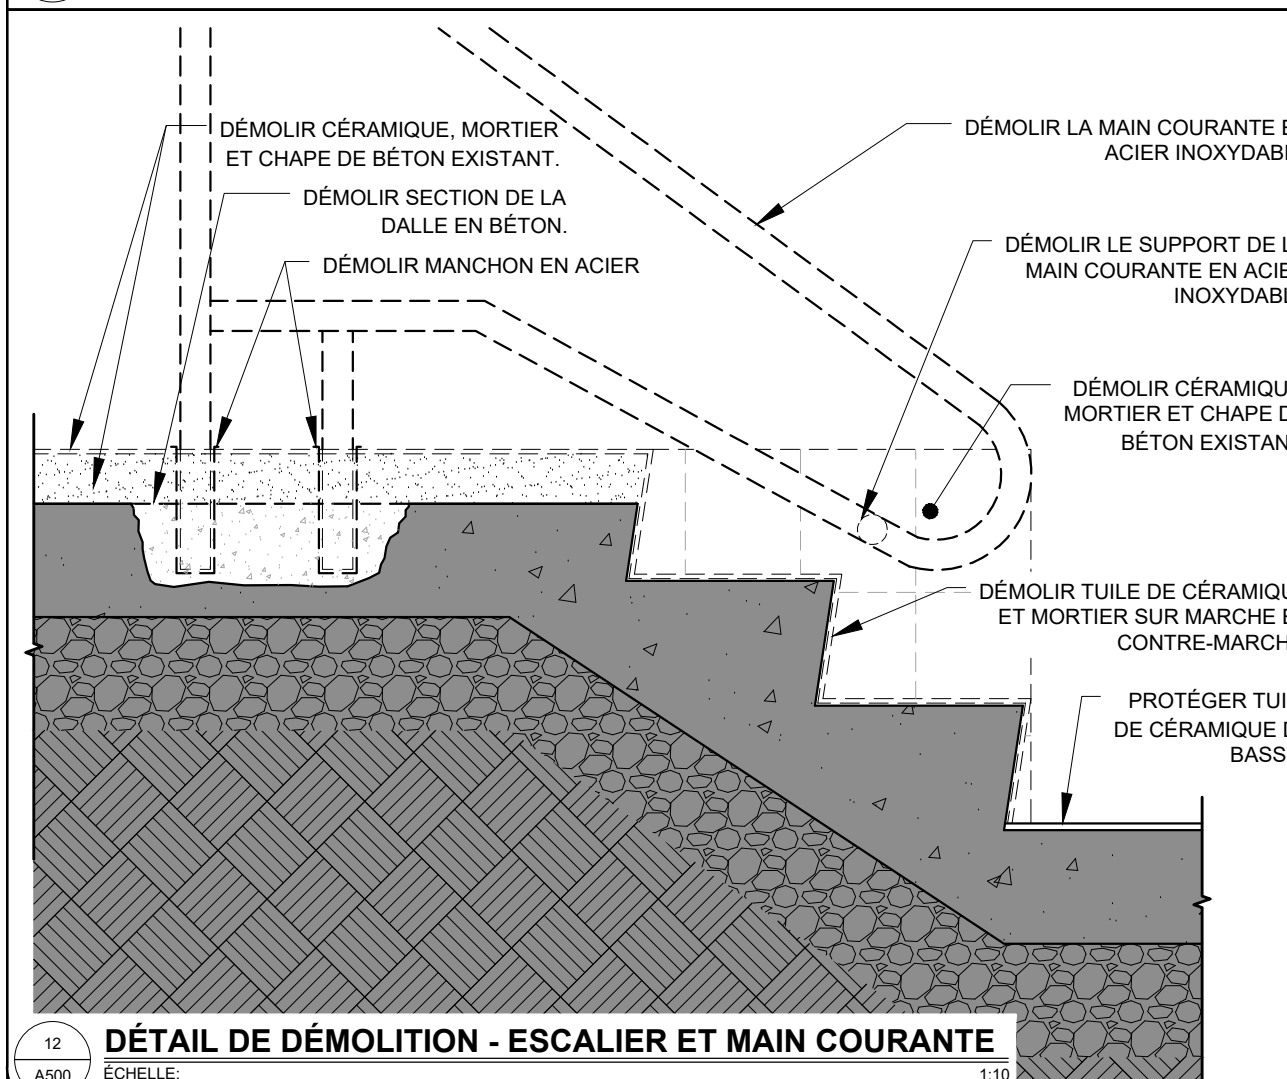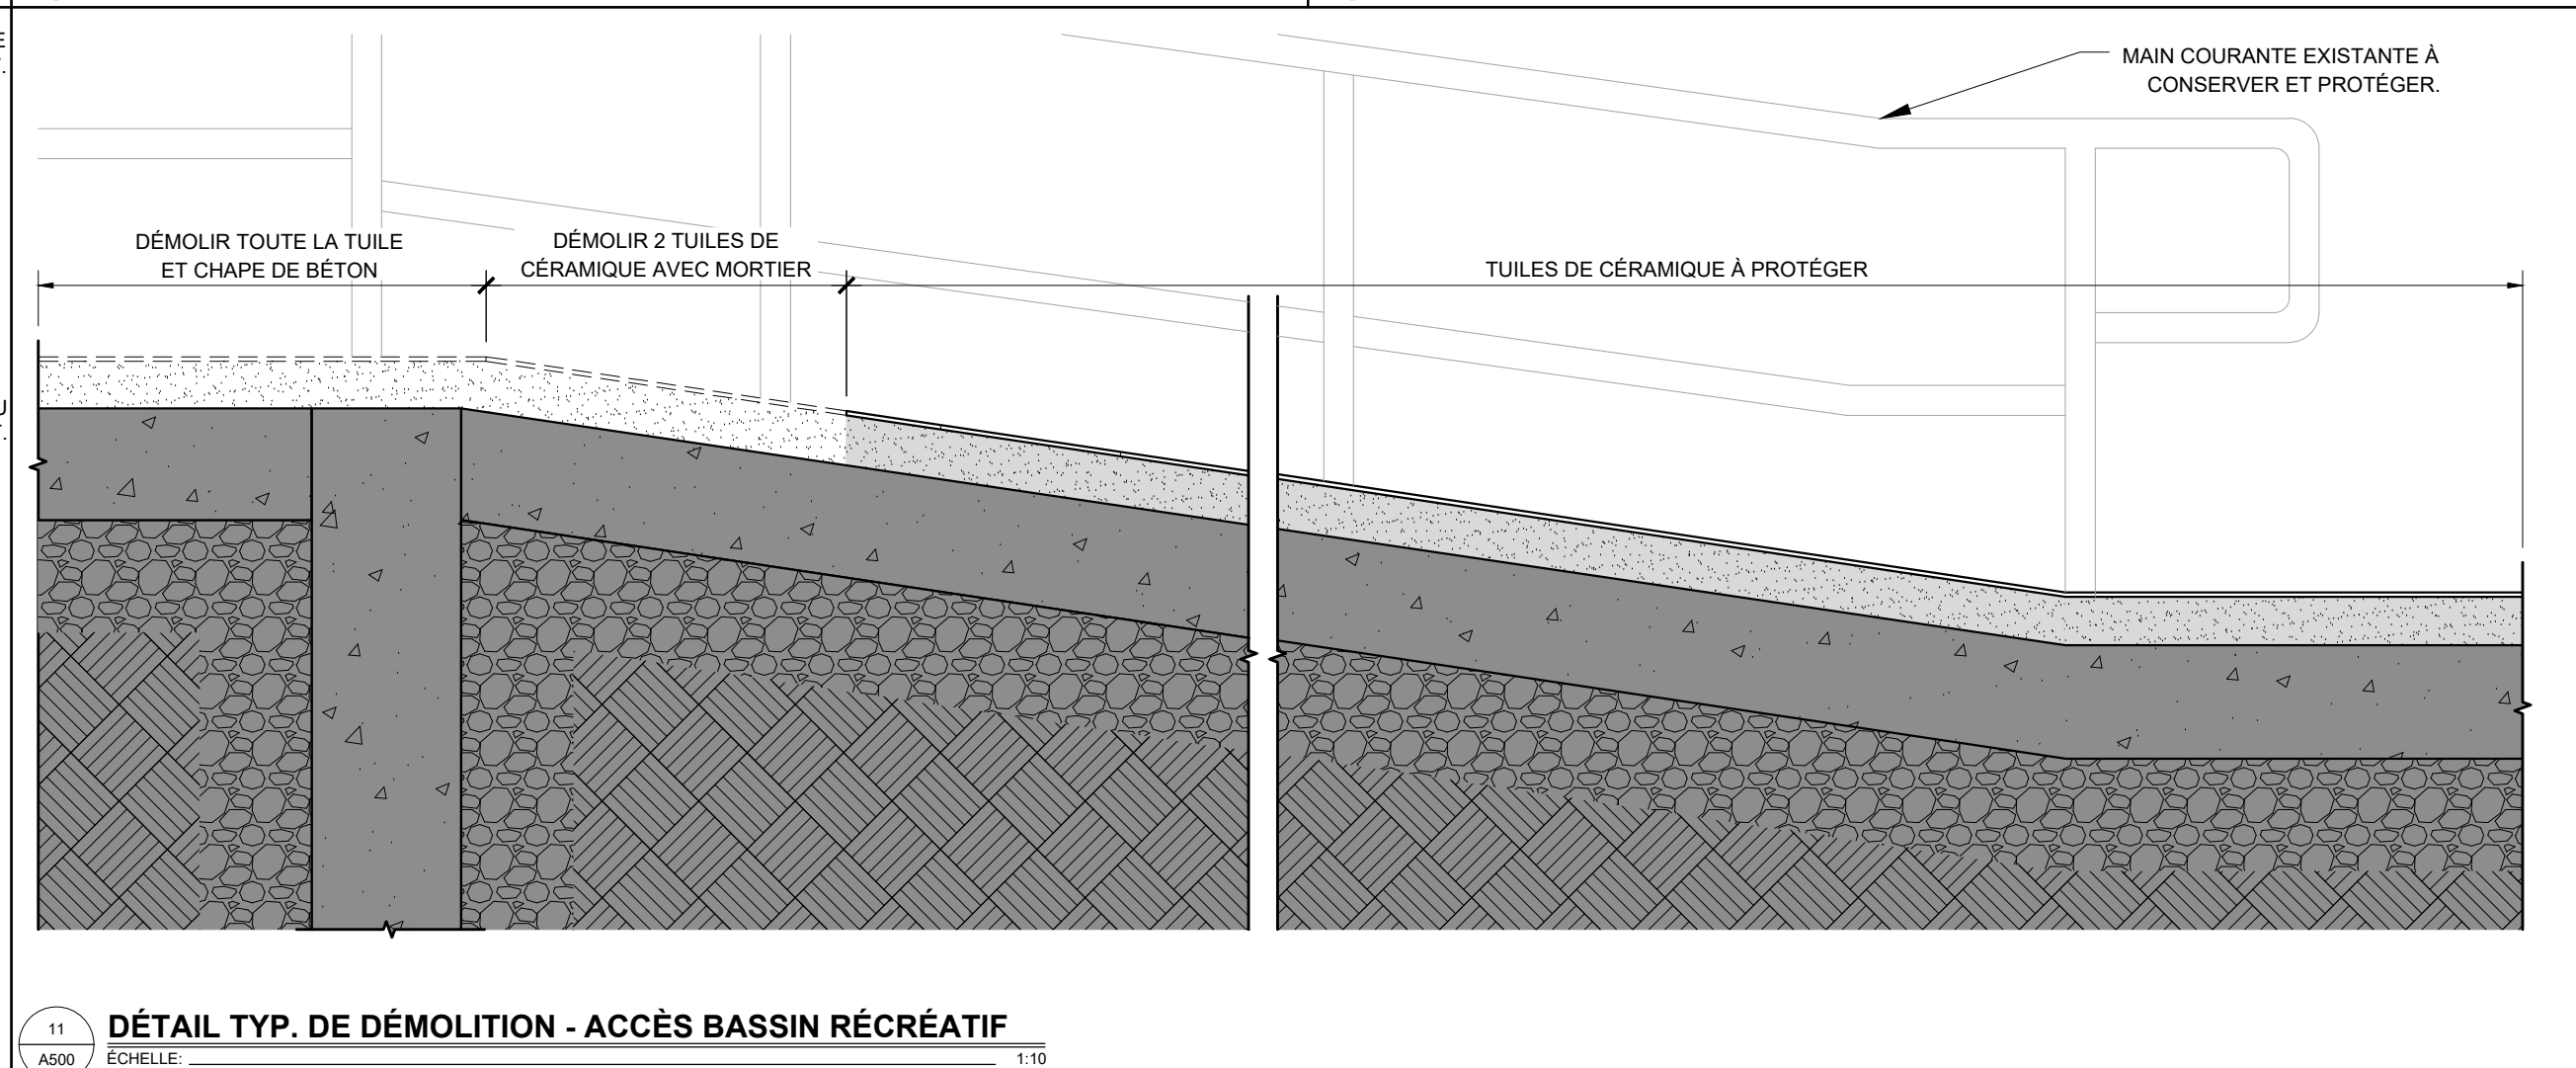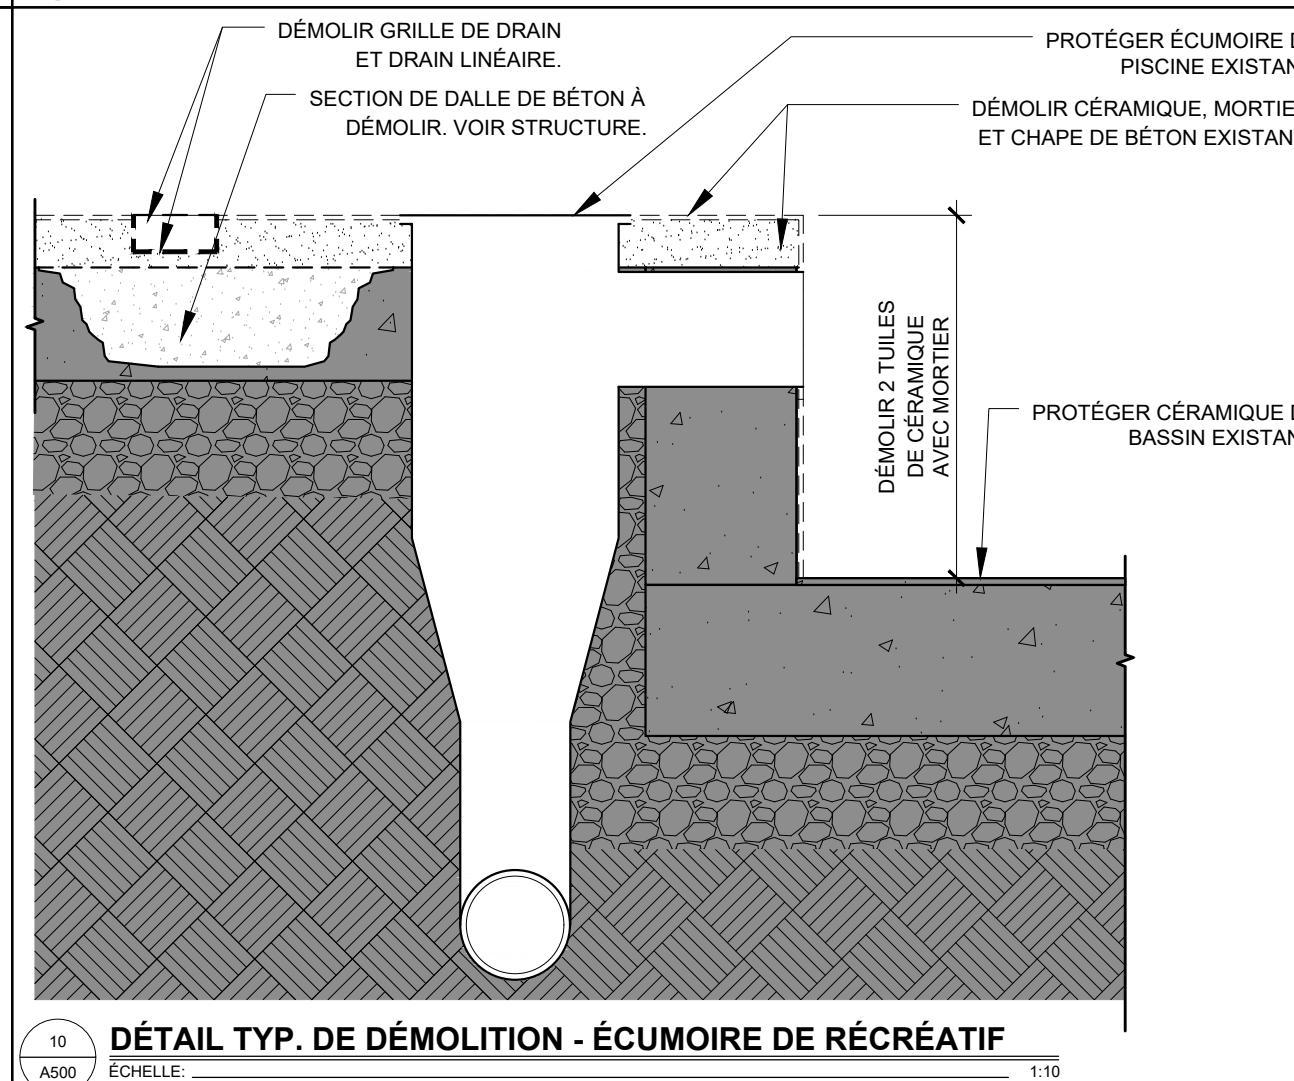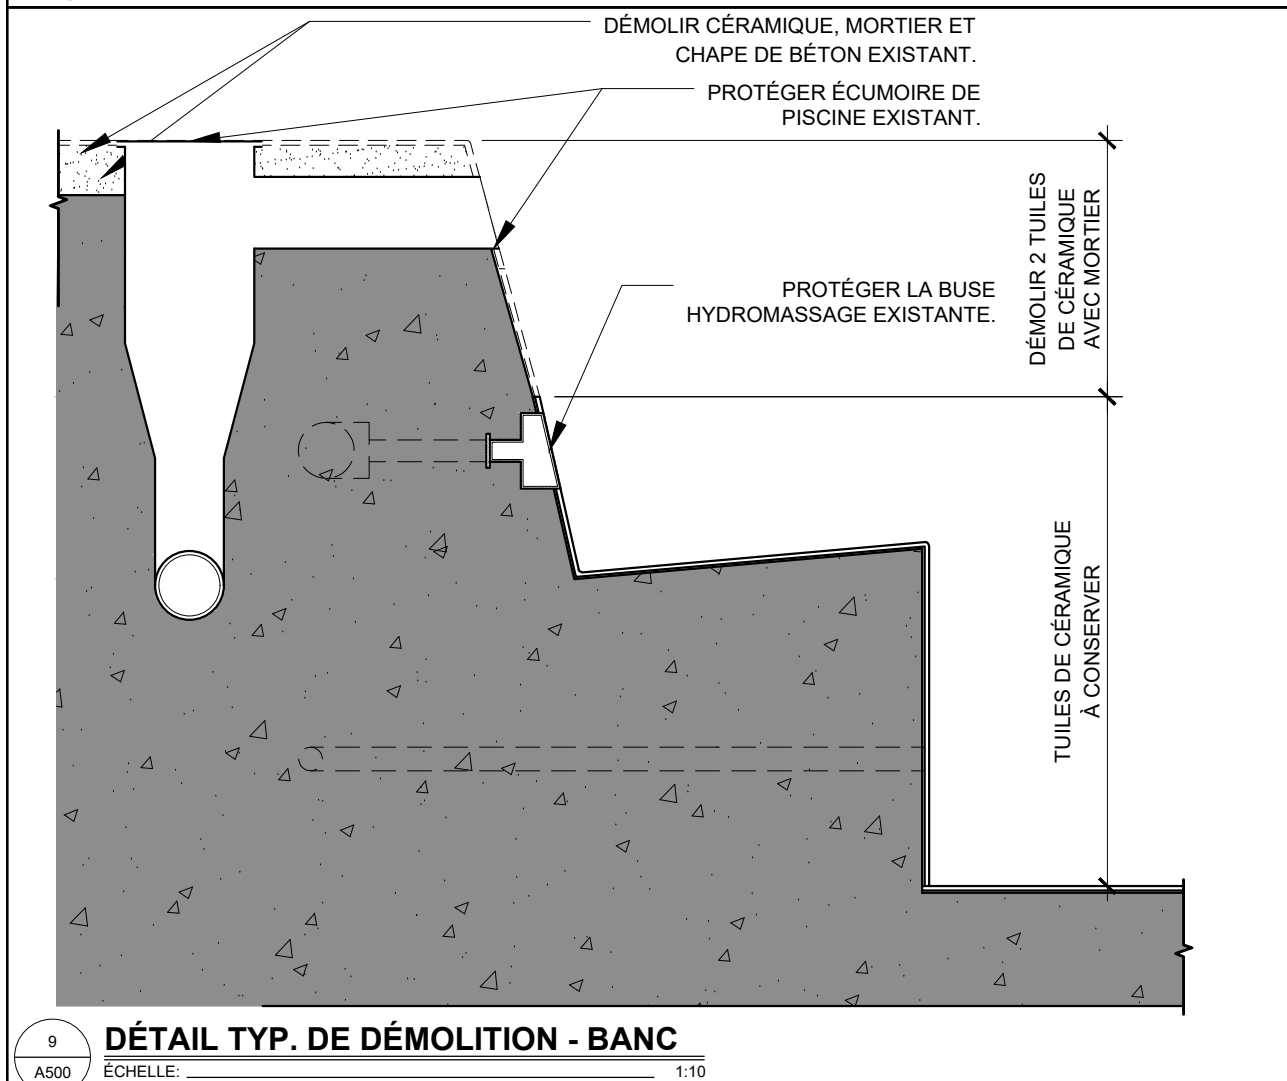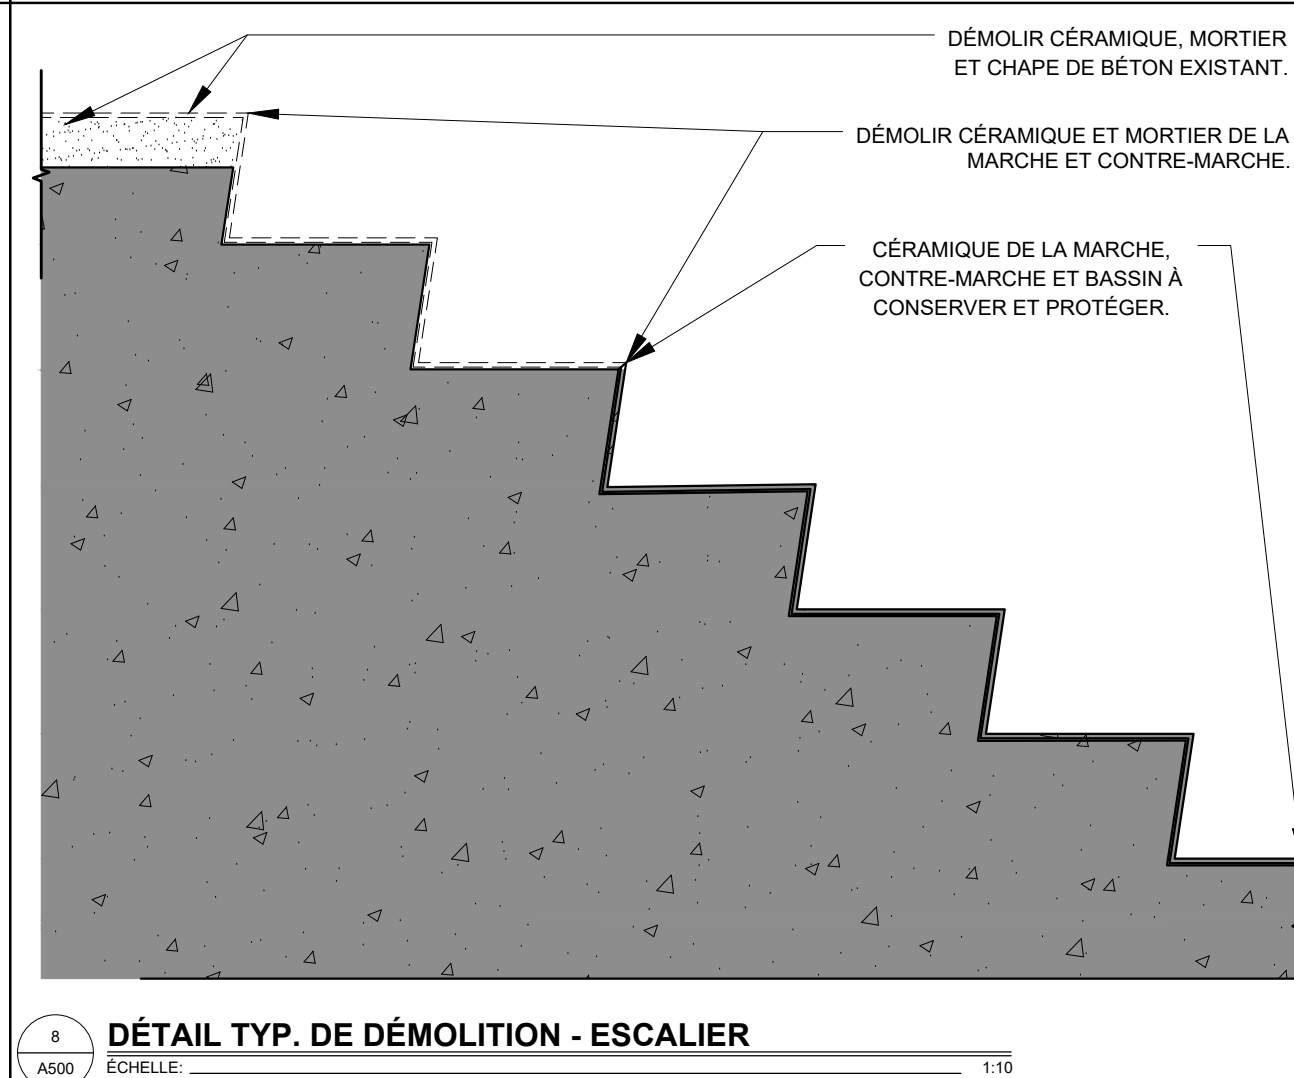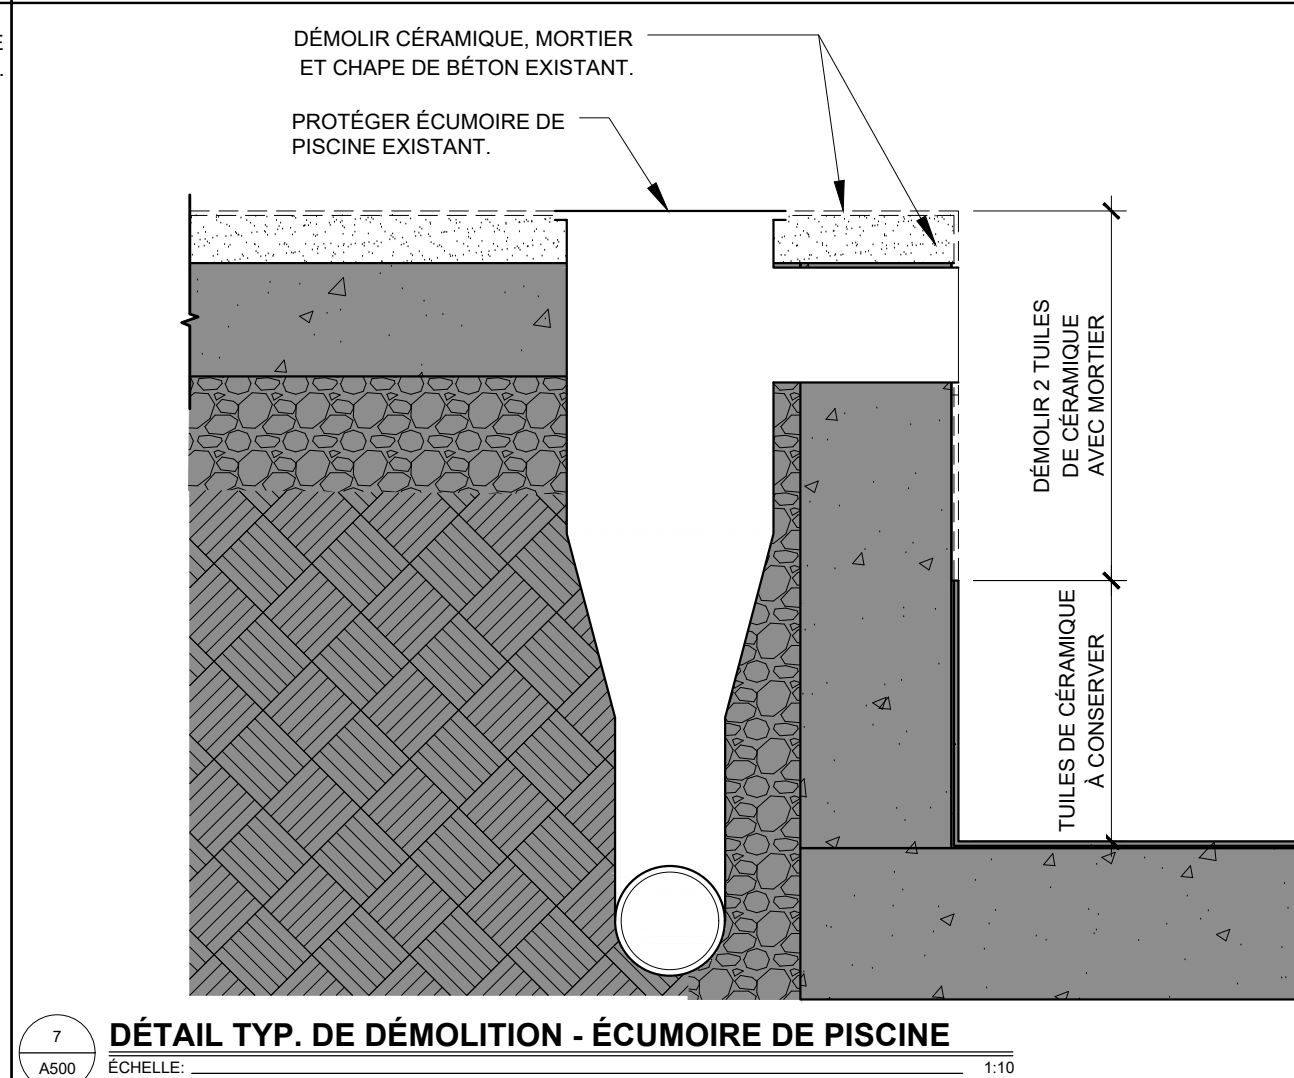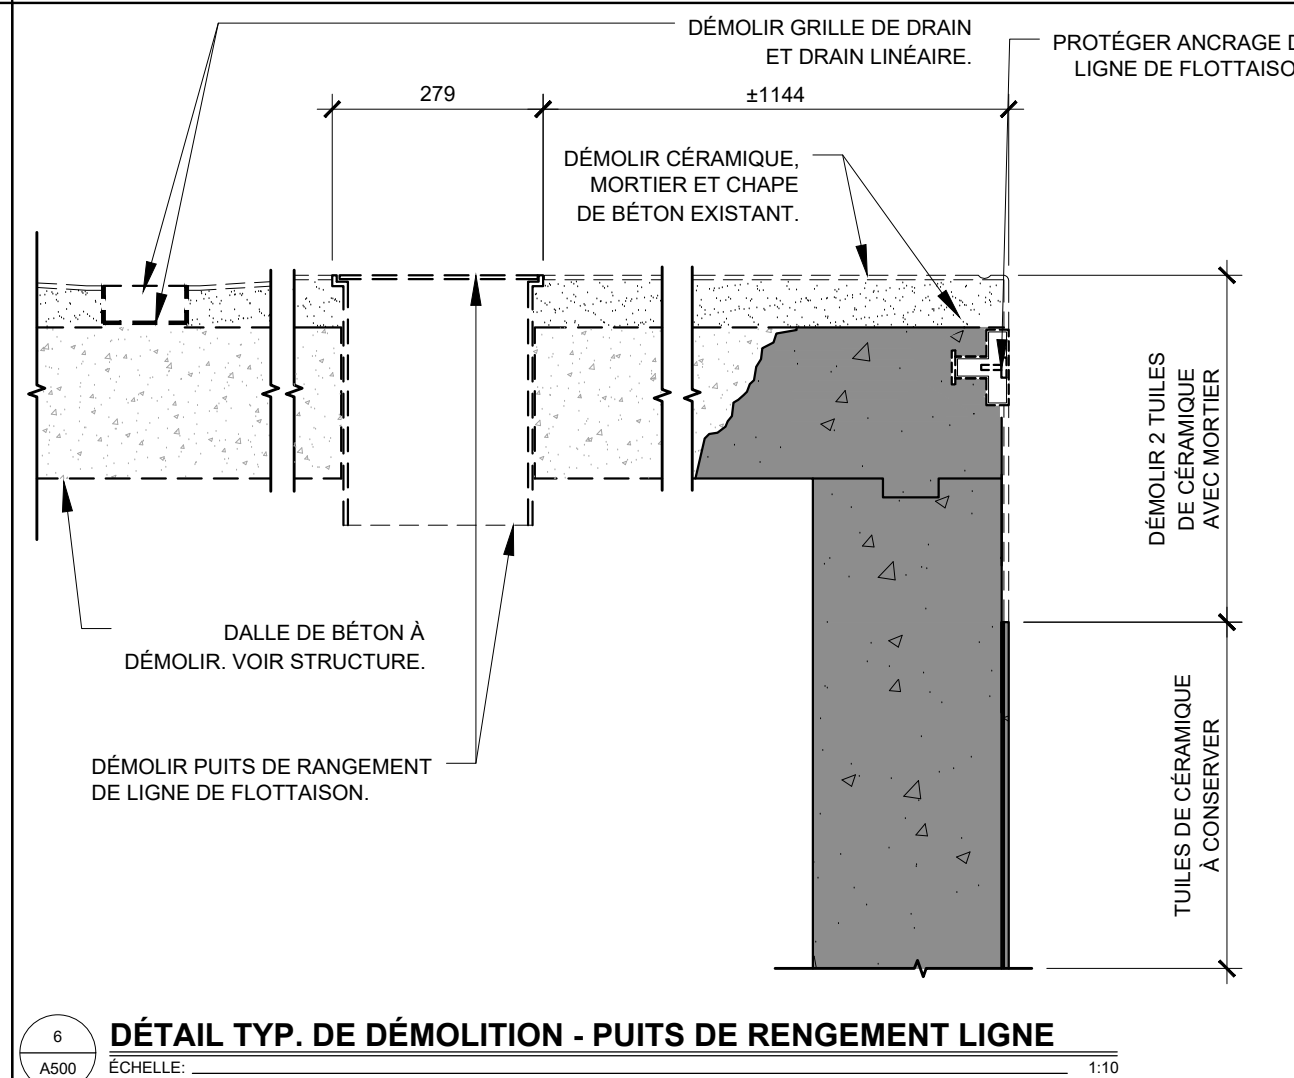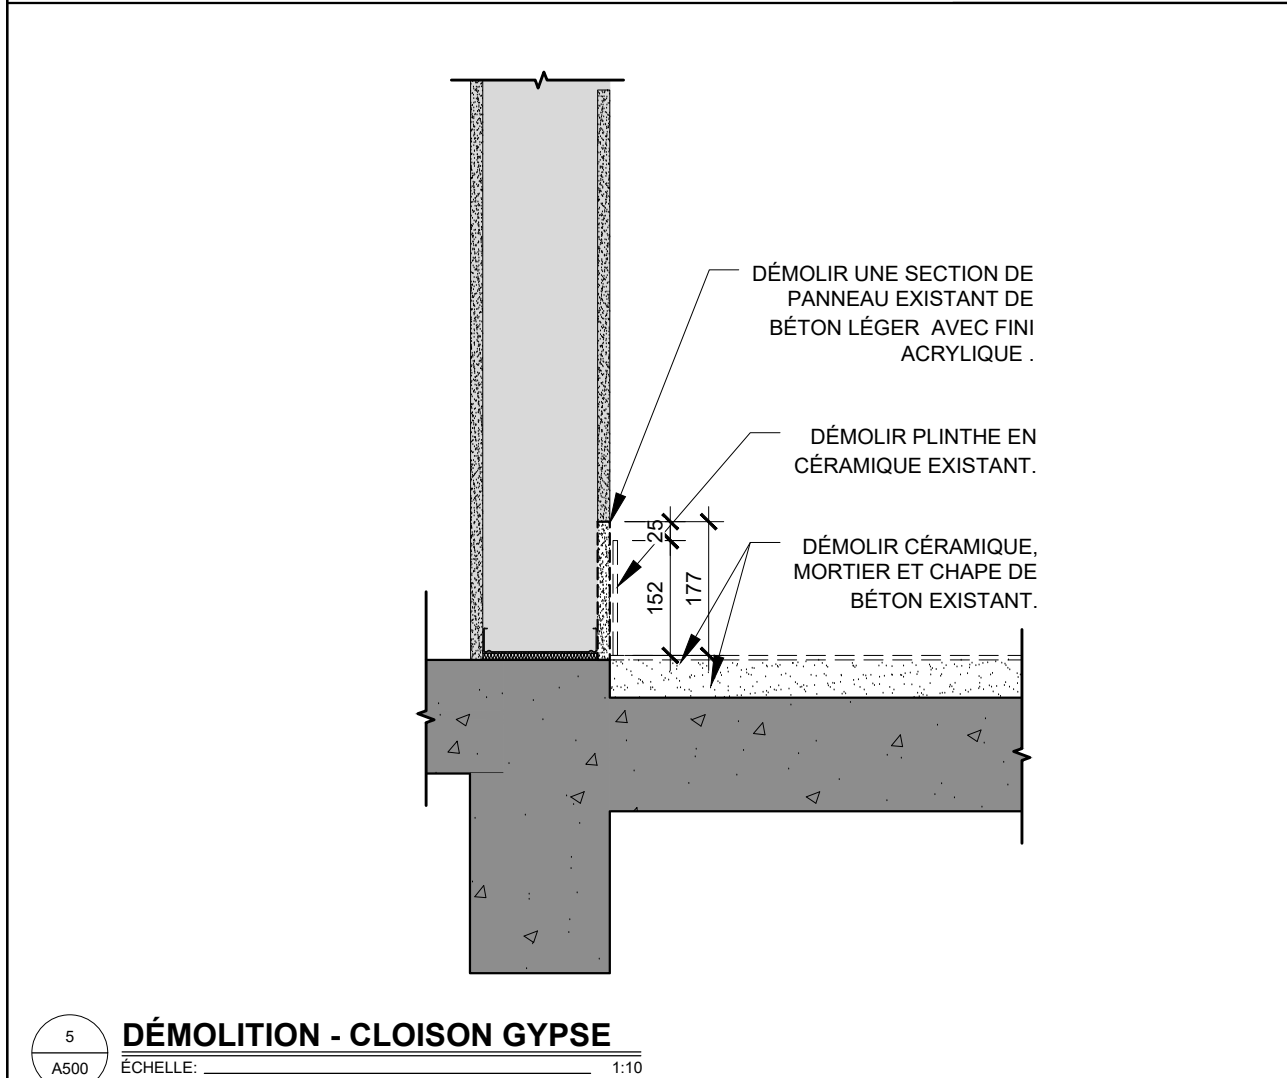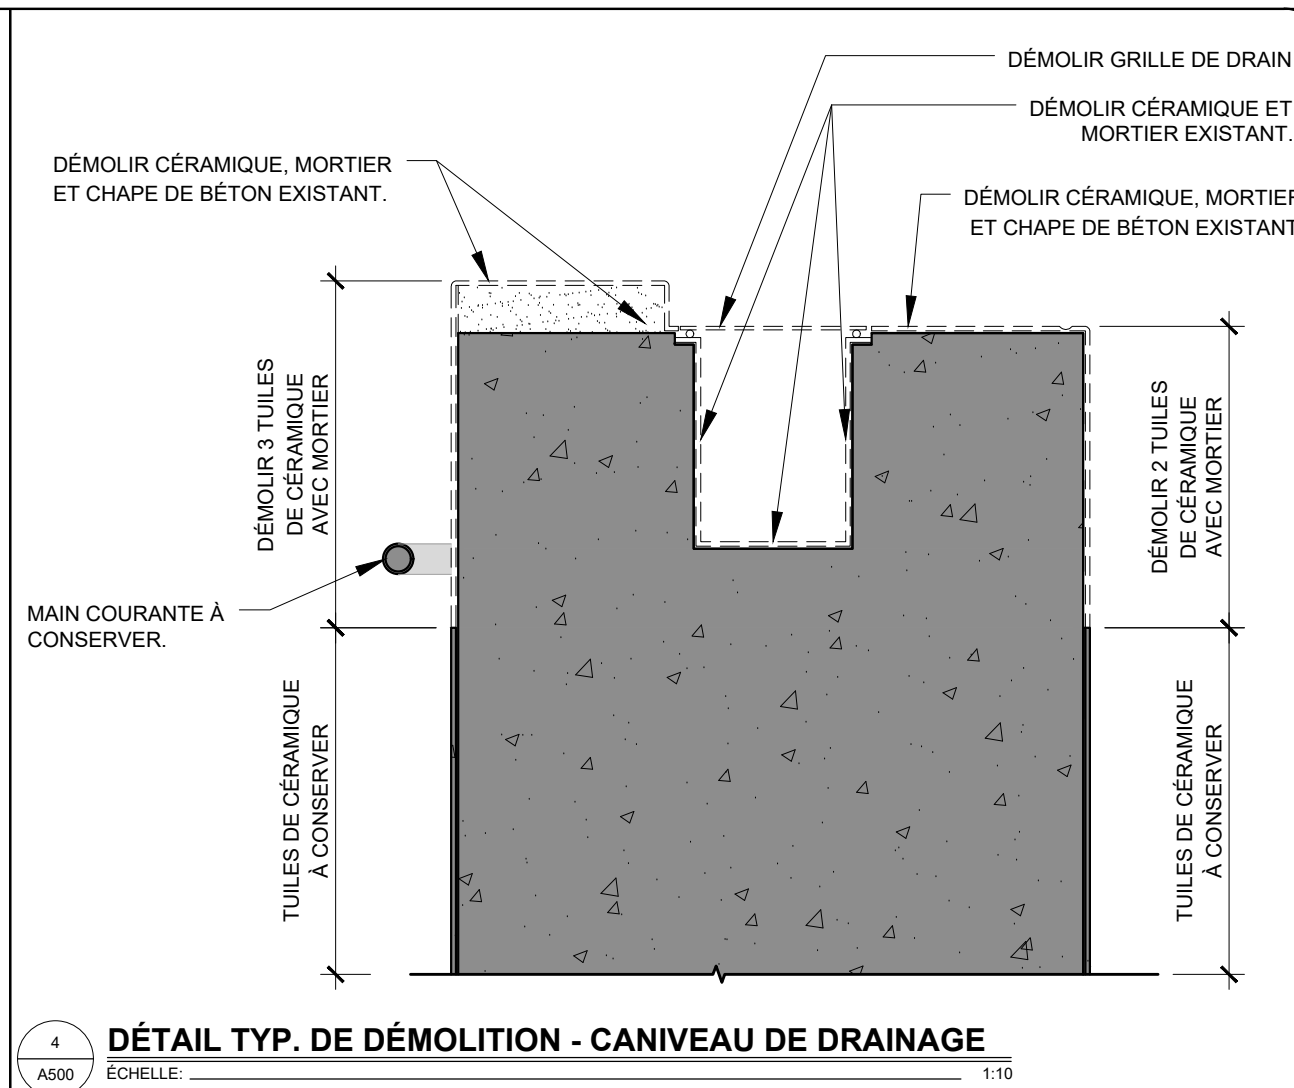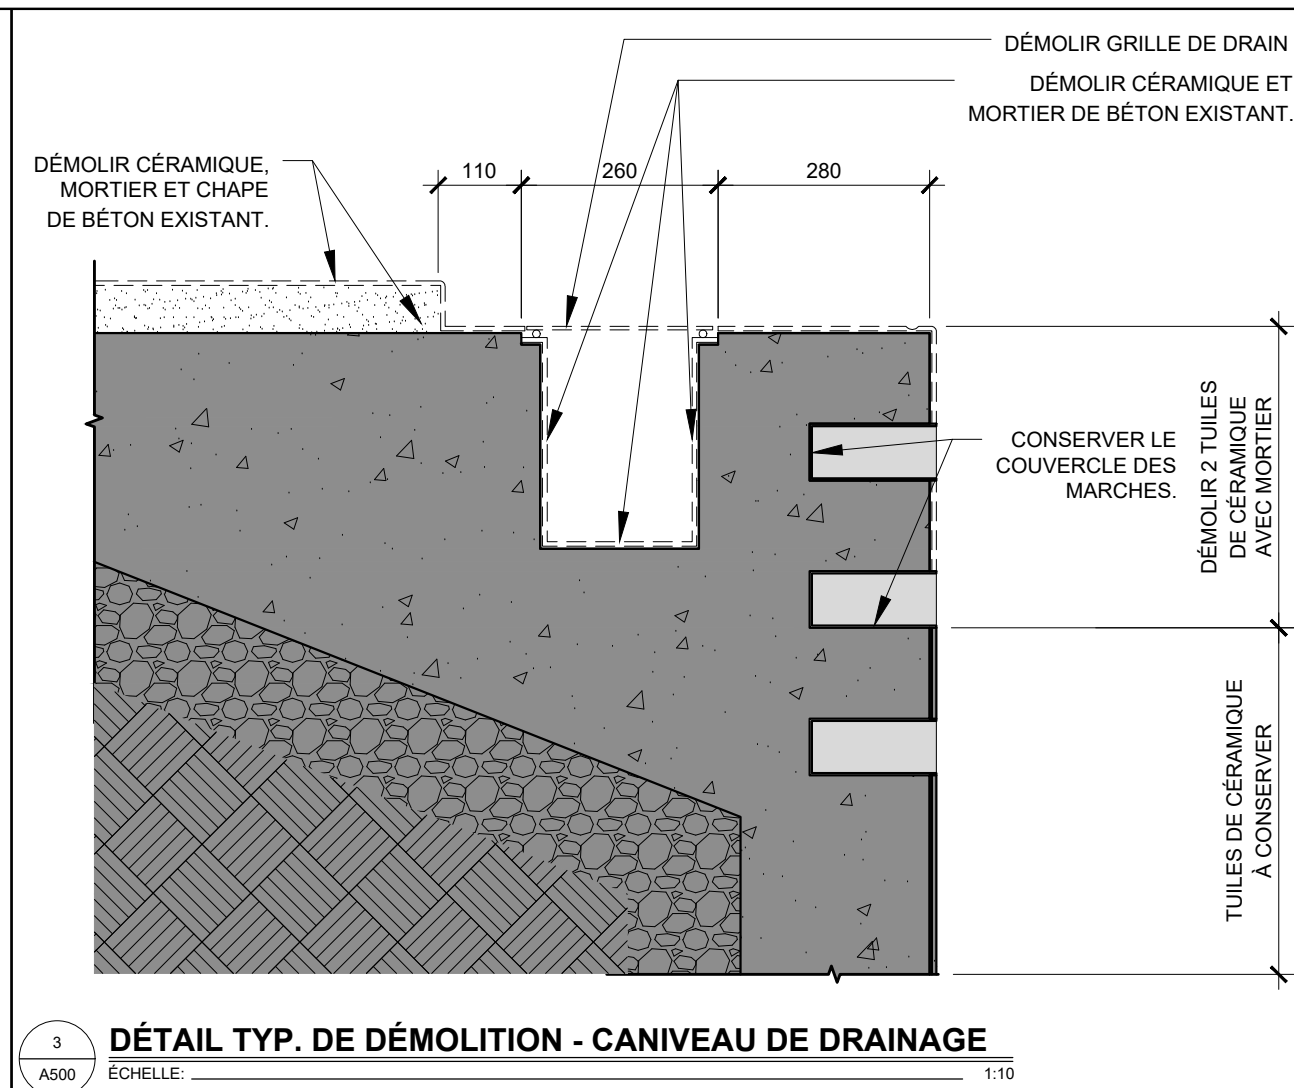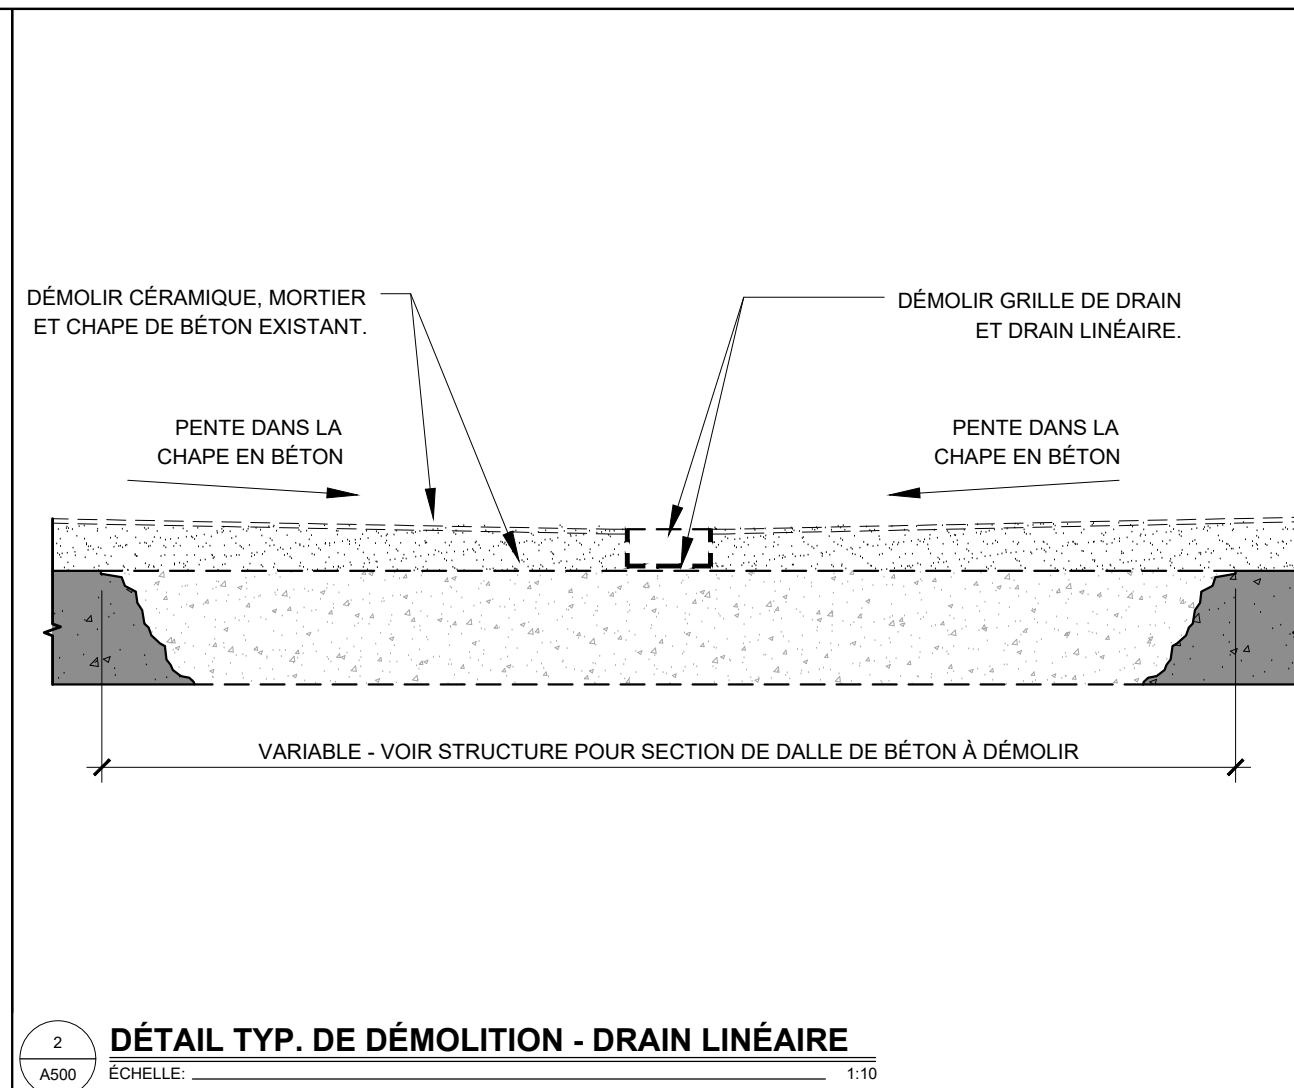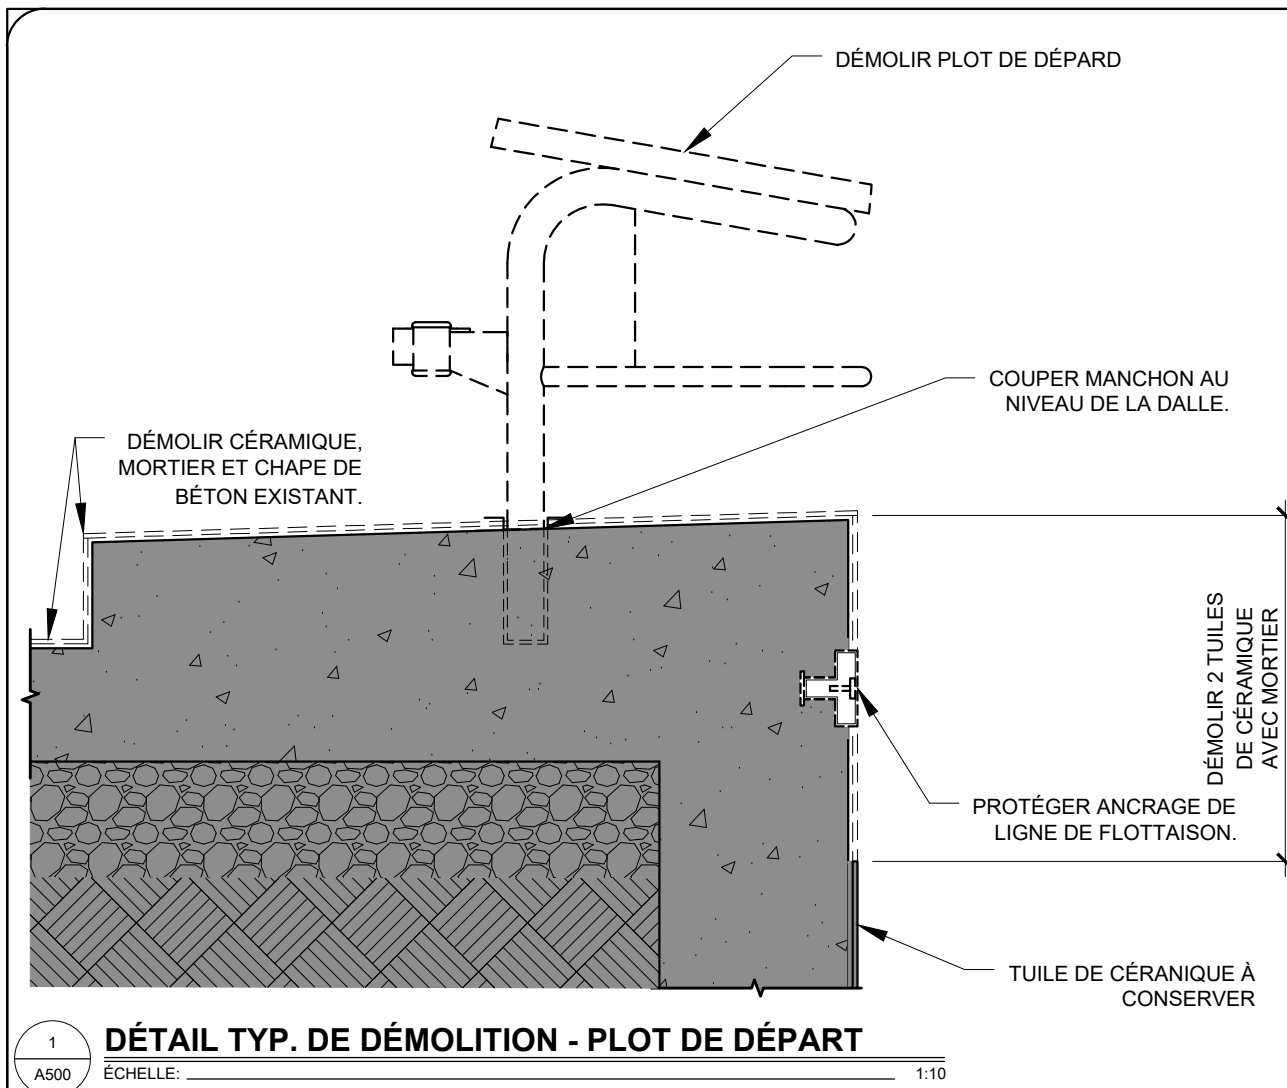


LÉGENDE					
PROPOSÉ	EXISTANT	DESCRIPTION	PROPOSÉ	EXISTANT	DESCRIPTION

NOTES				
A1	2026-01-16	Emission pour Appel d'Offres	CA	CA
REV. No.	DATE	NATURE	PAR	APPROUVE













NOM DU PROJET : **Travaux de mises aux normes - Phase 2**
Centre Aquatique Paul-Pelletier

TITRE :	DÉTAILS DE DÉMOLITION
---------	------------------------------

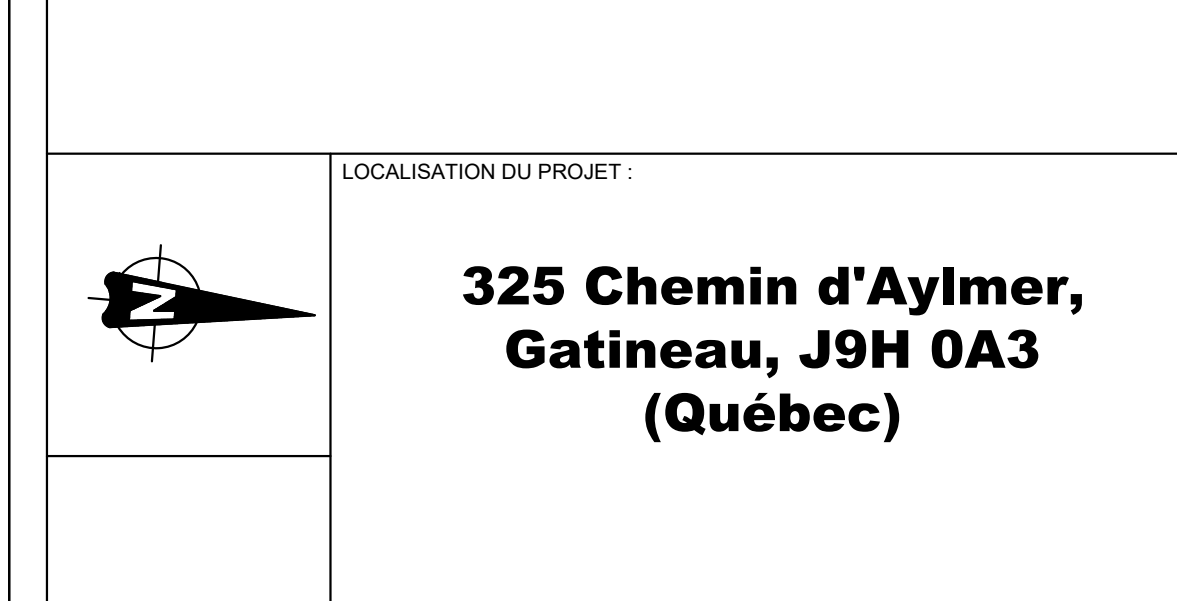

RELEVÉ PAR :	N. Bizimana	CONÇU PAR :	Lino G. Alves
DESSINE PAR :	N. Bizimana	VÉRIFIÉ PAR :	Lino G. Alves
DATE :	2023-XX-XX	APPROUVÉ PAR :	Lino G. Alves
No PROJET (FIRME) :	2022-051	ÉCHELLE :	selon les indications
No APPEL D'OFFRES :	2025 SP 258	PLAN No. :	19-2015-PH2-A624-500-500

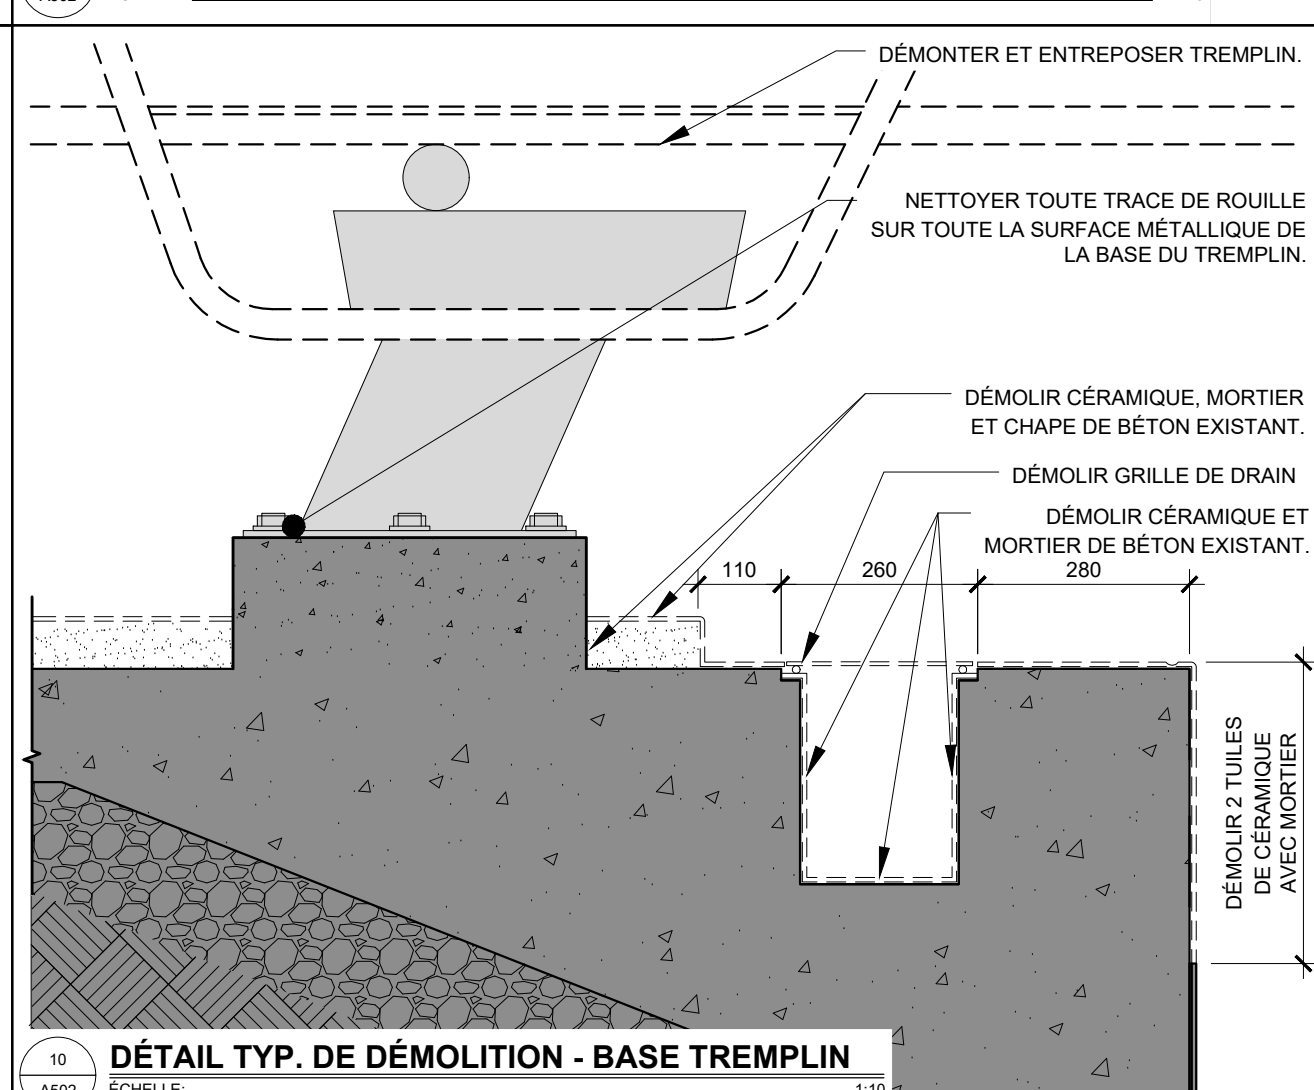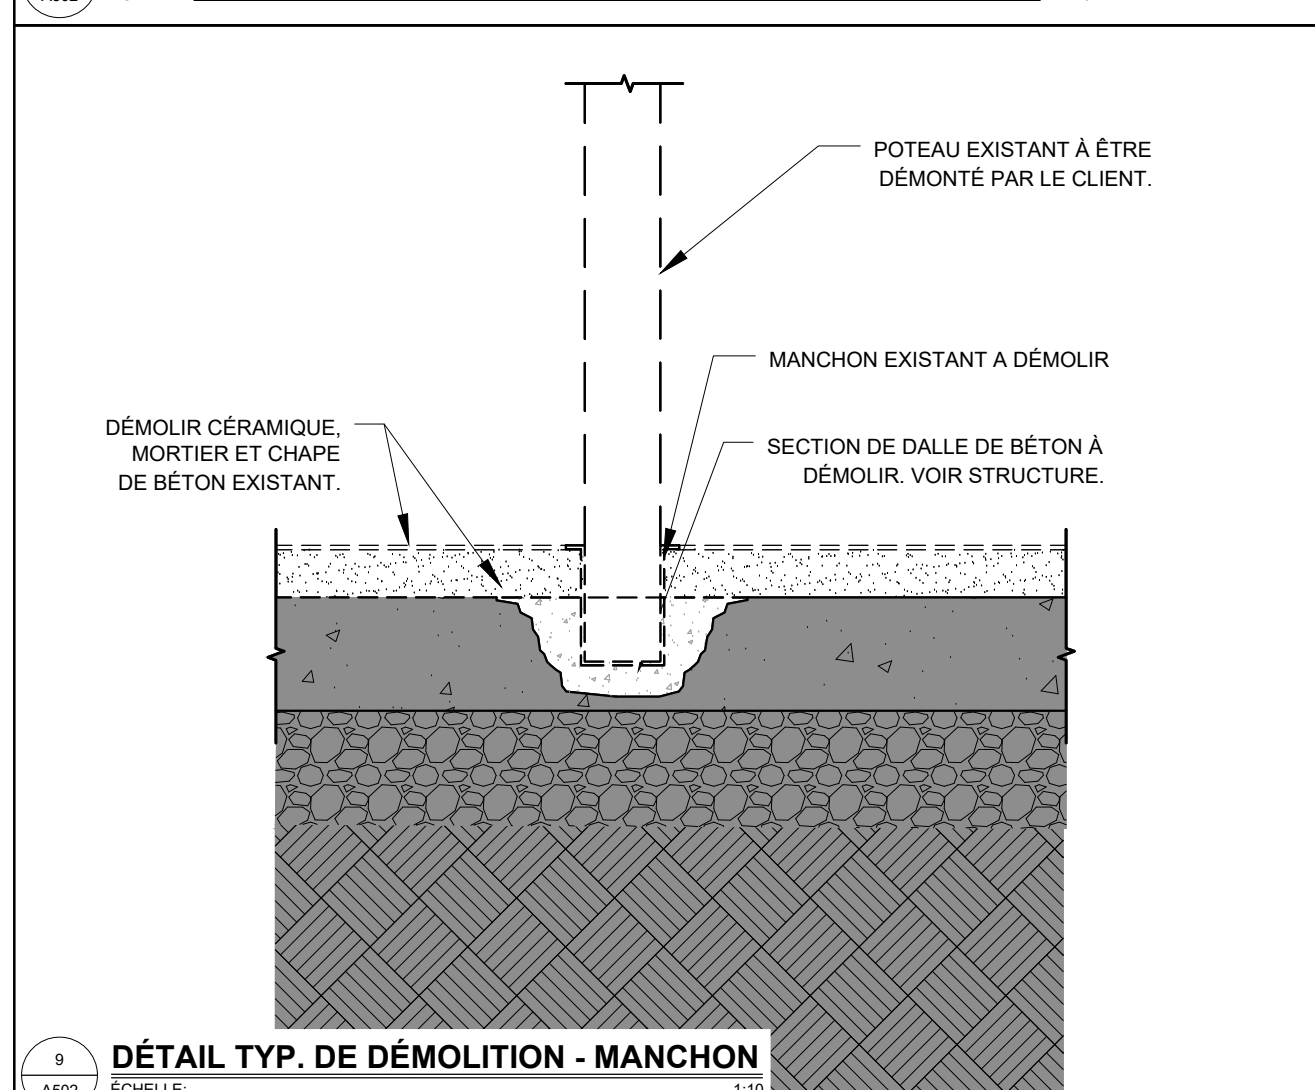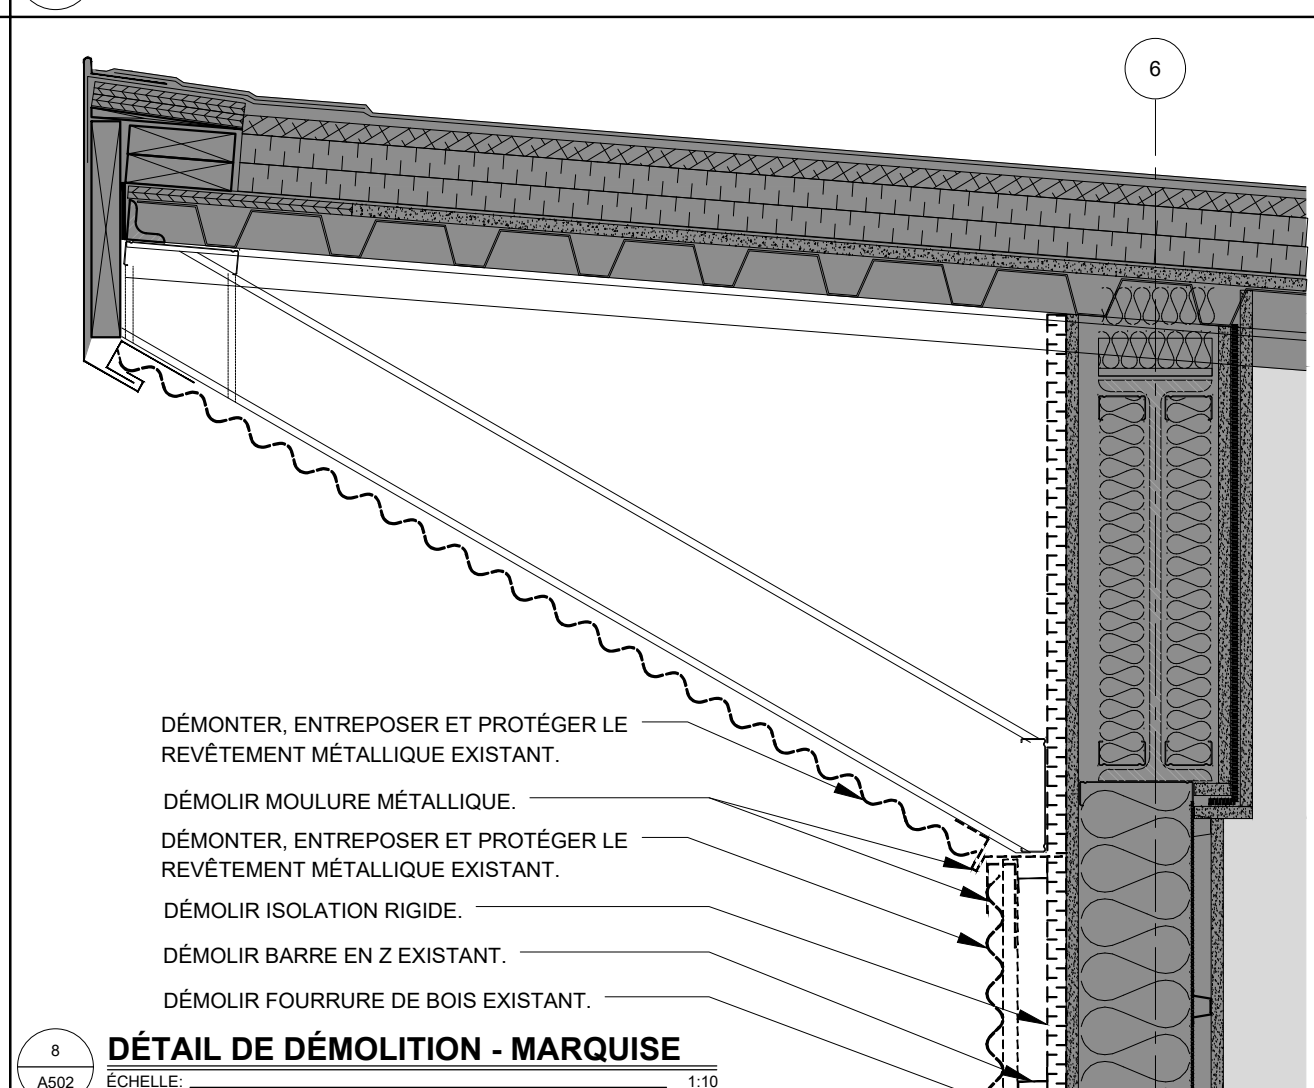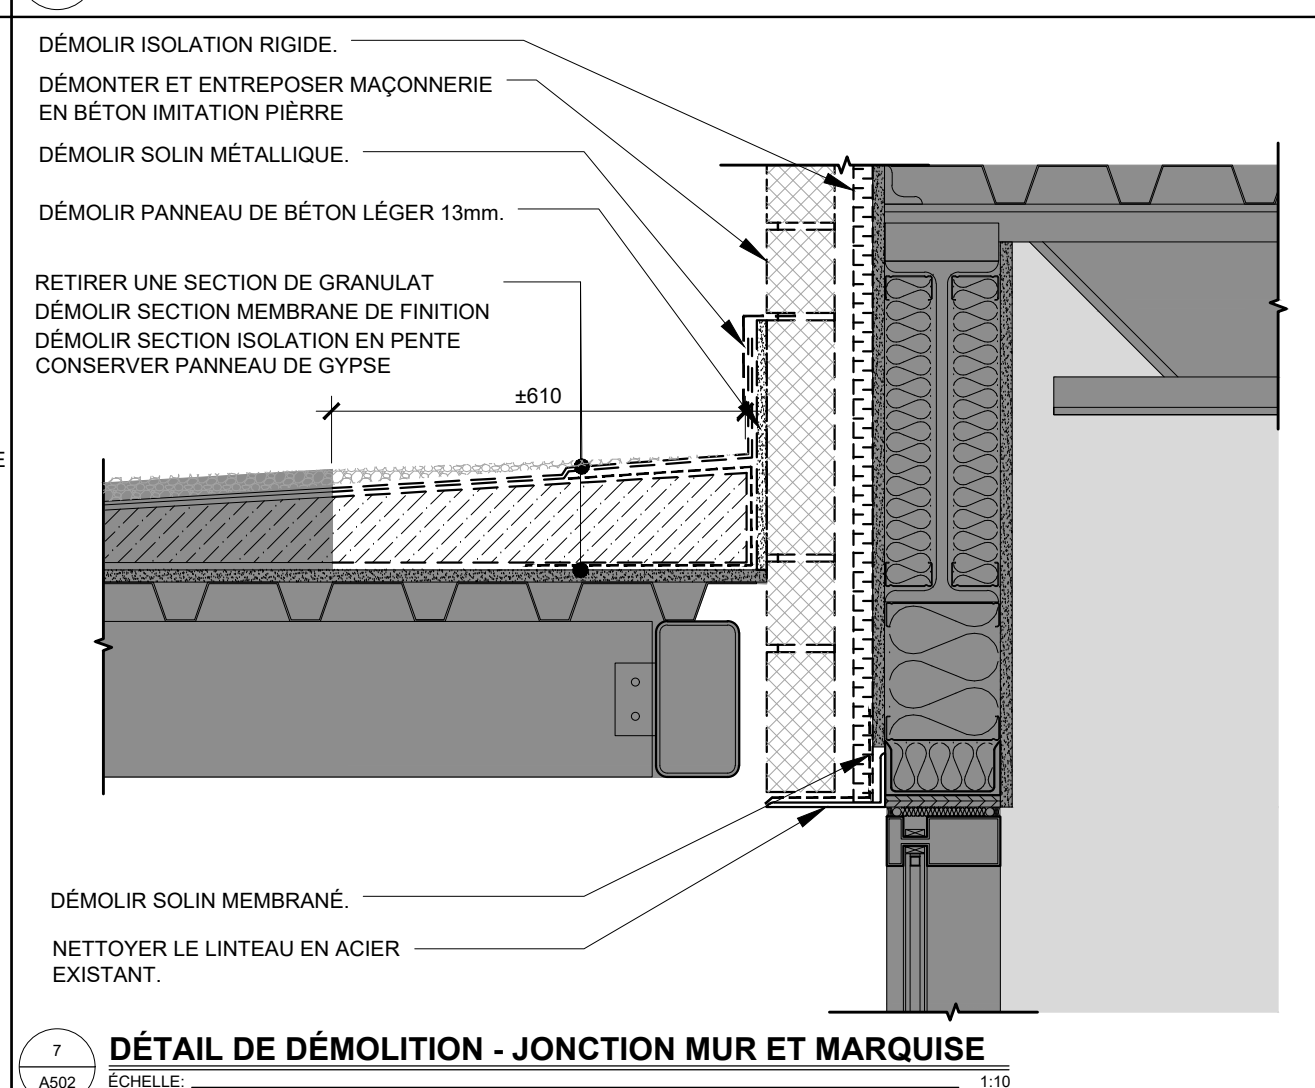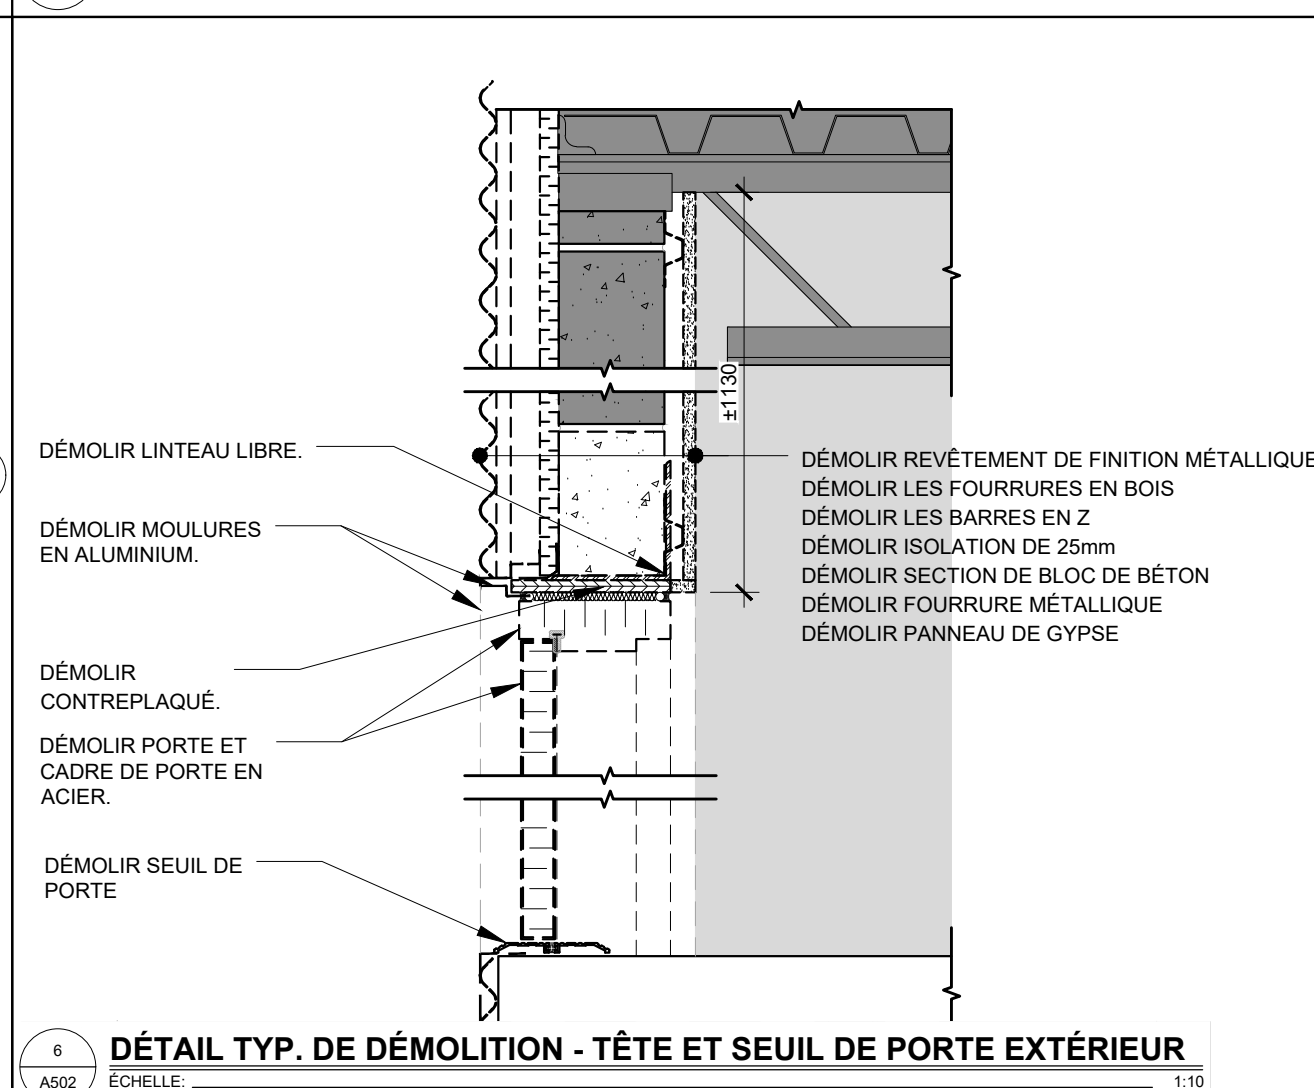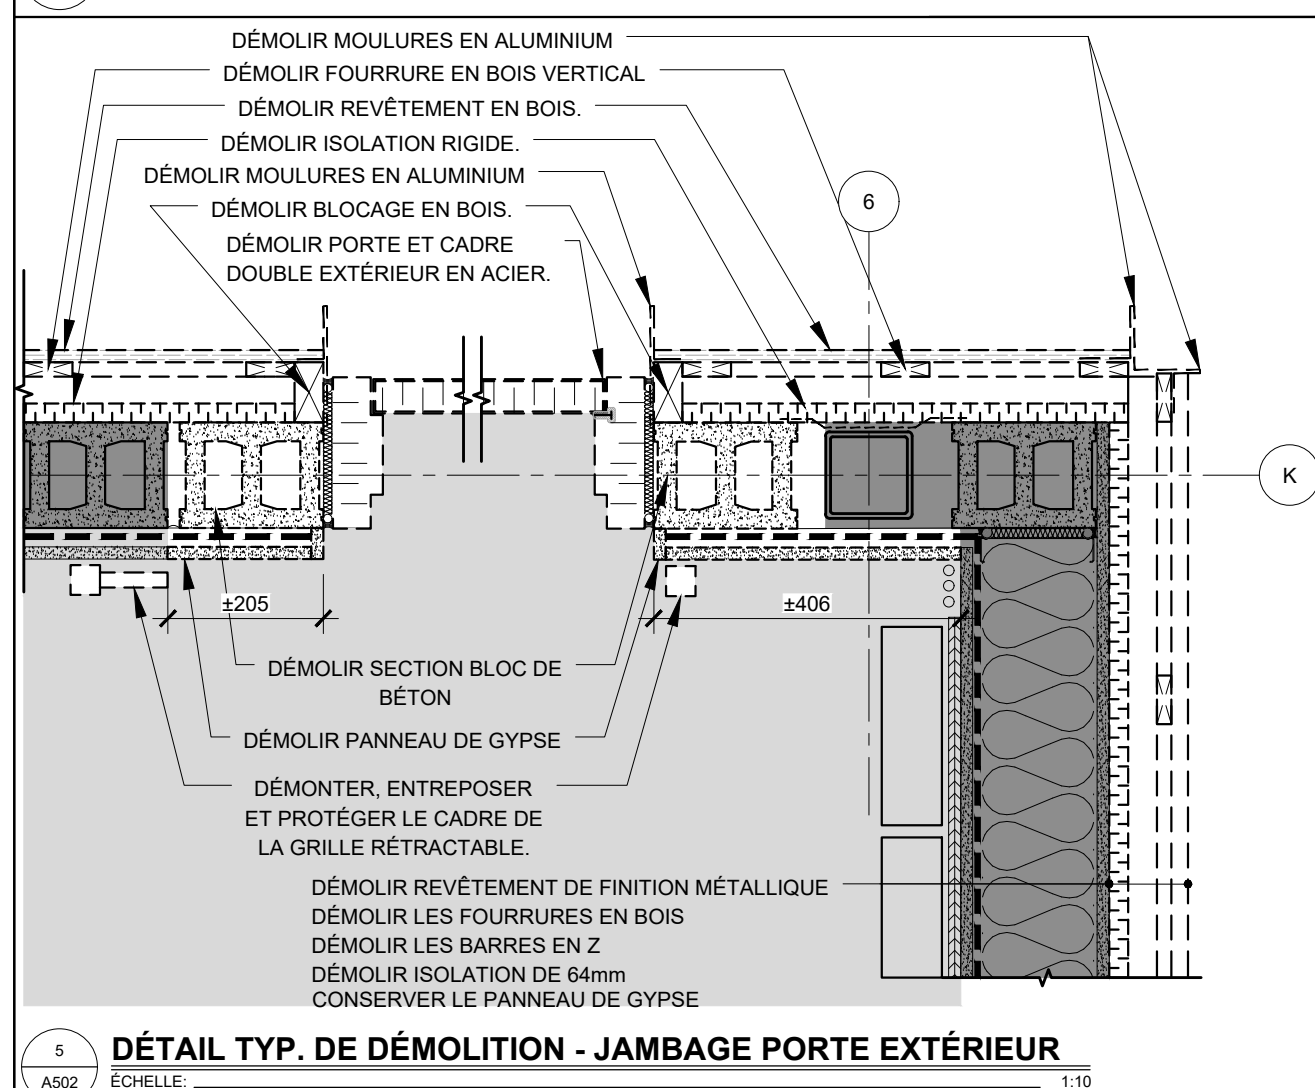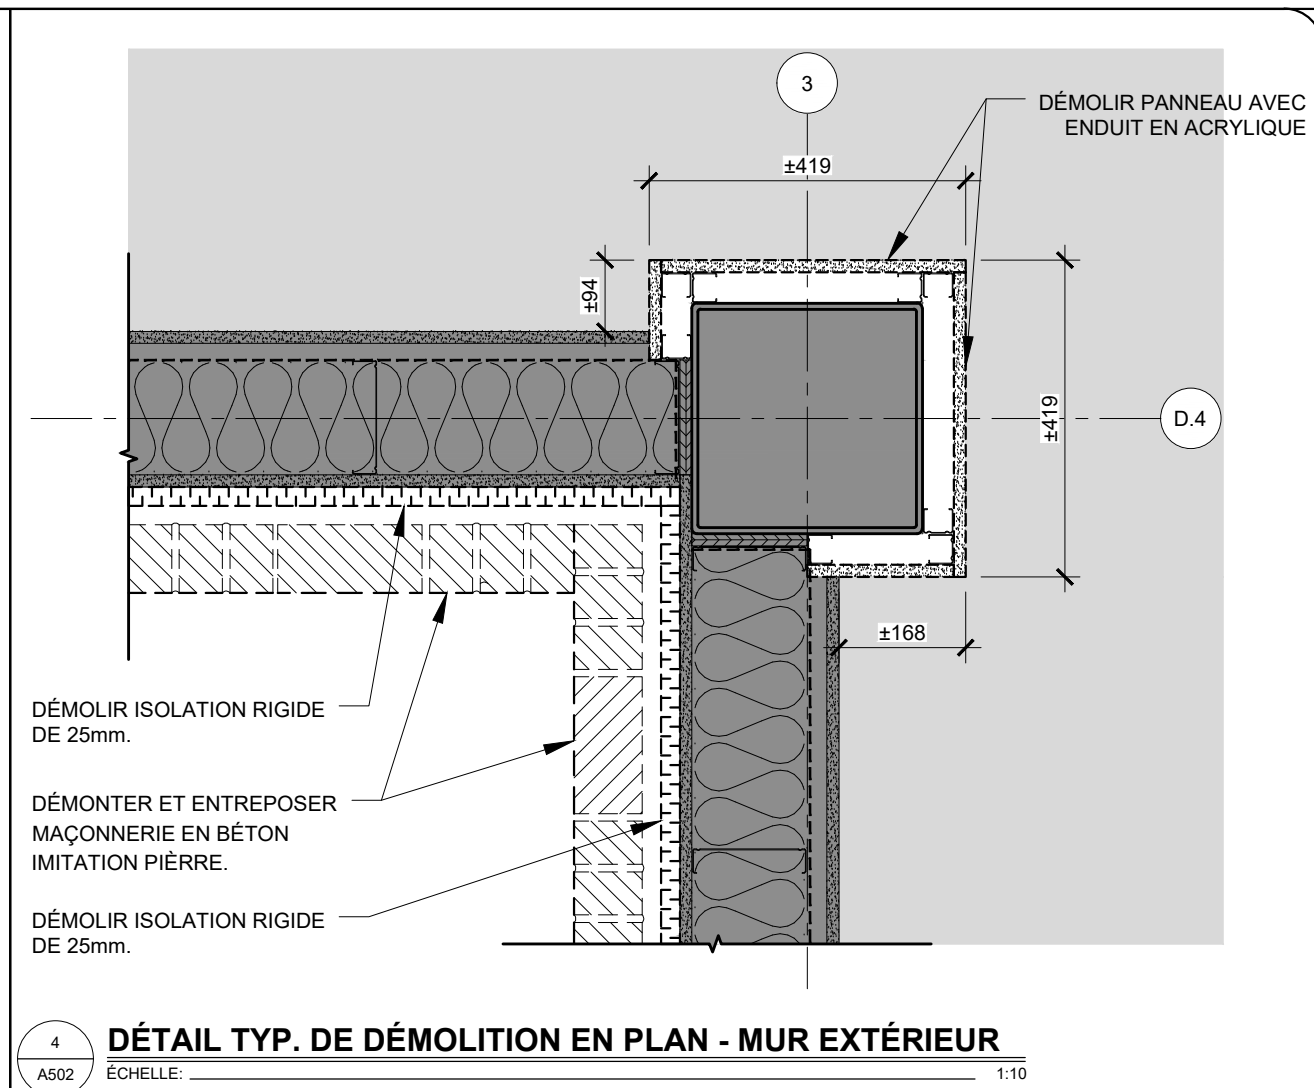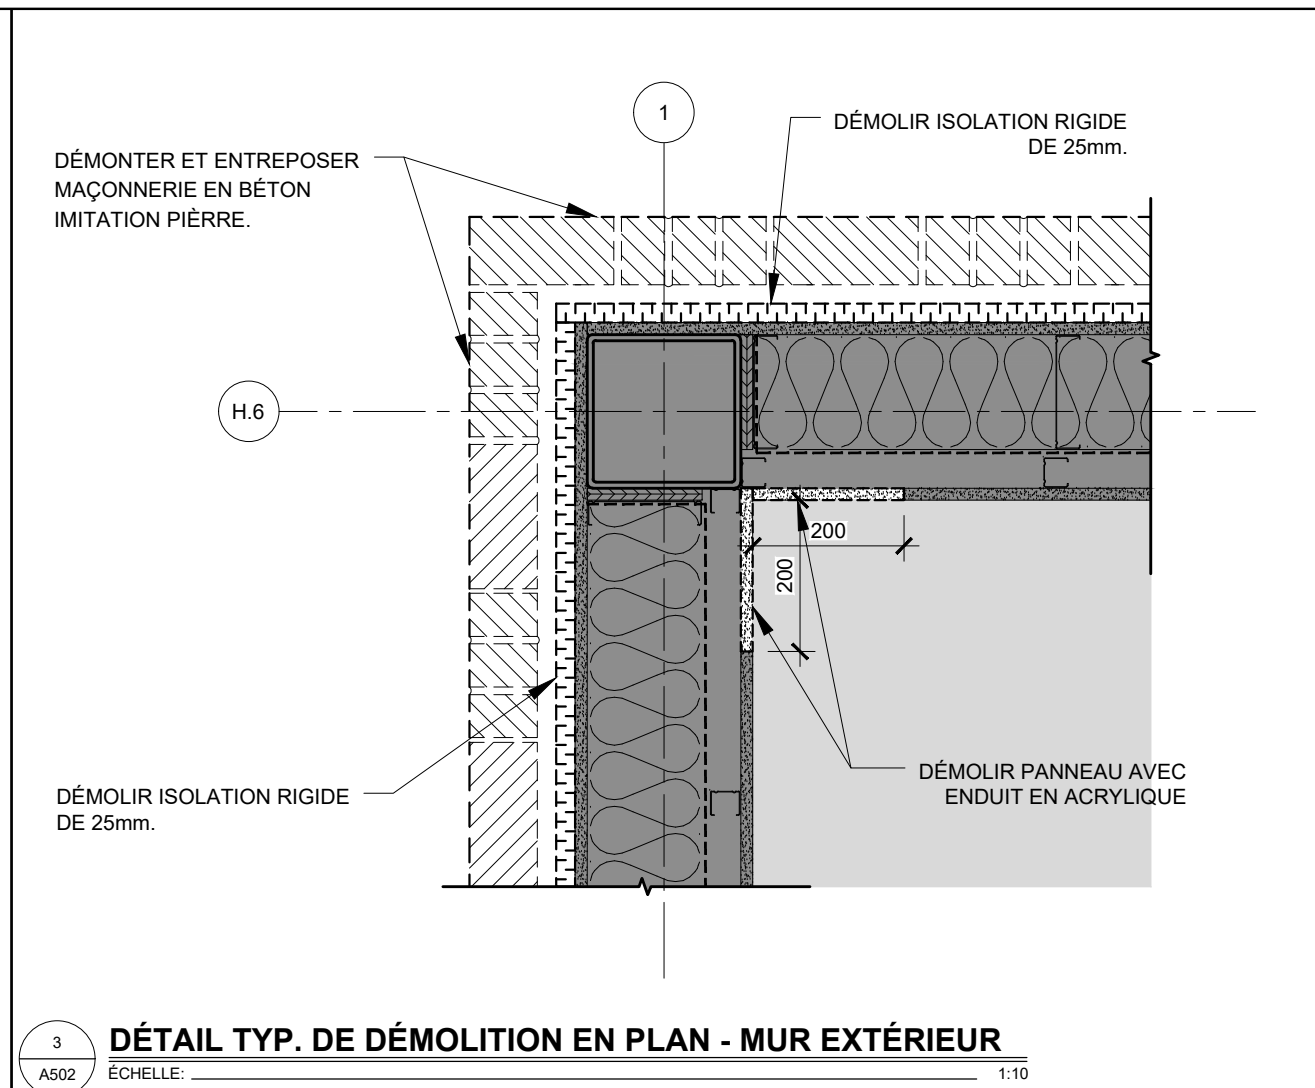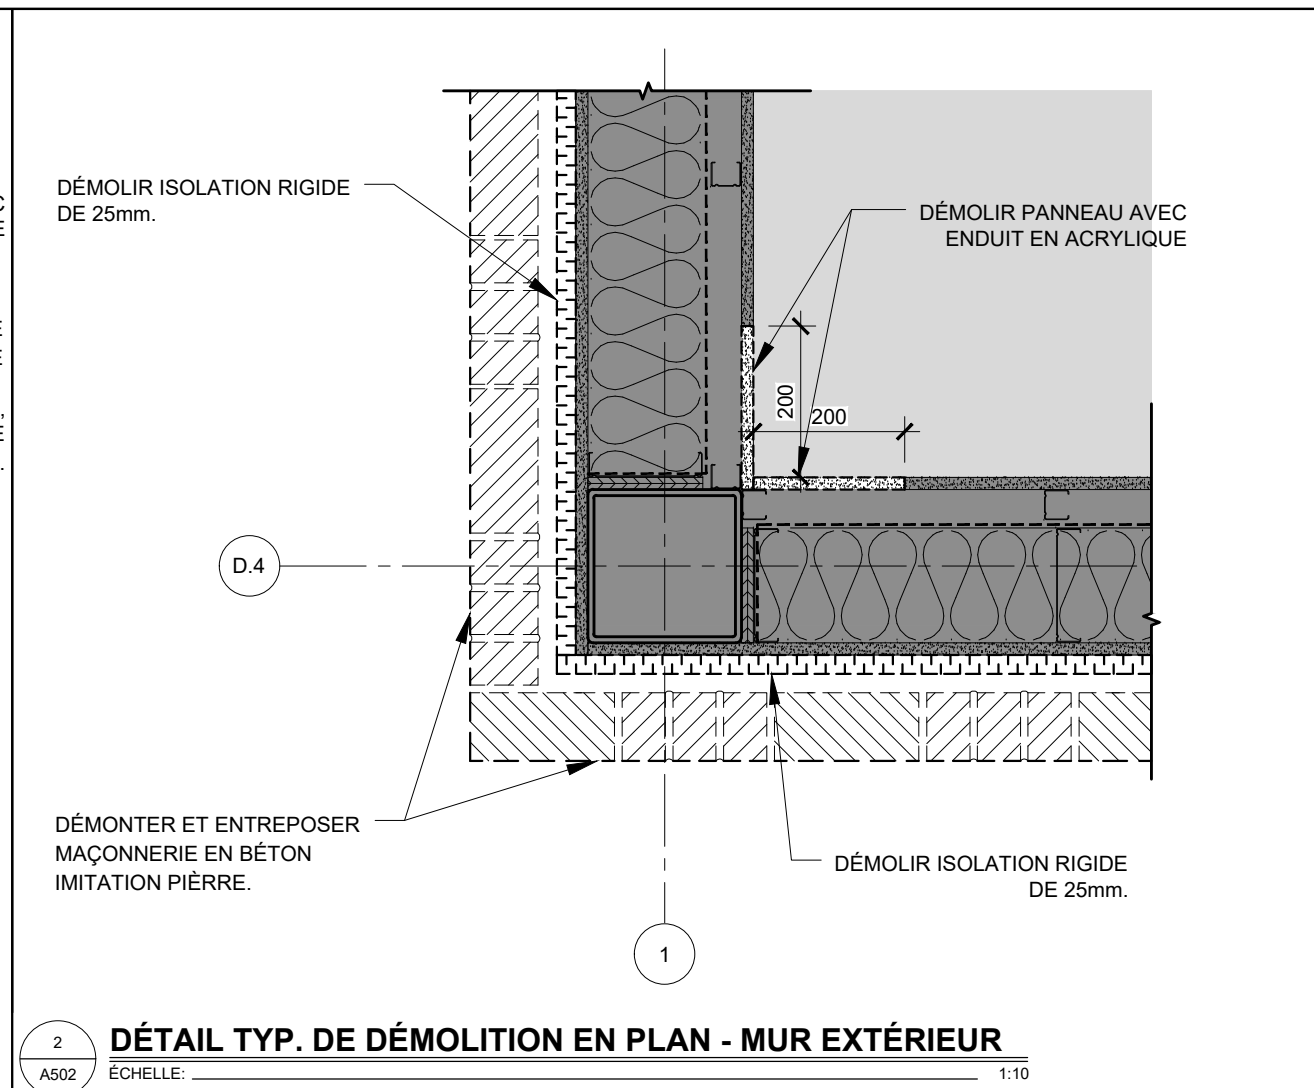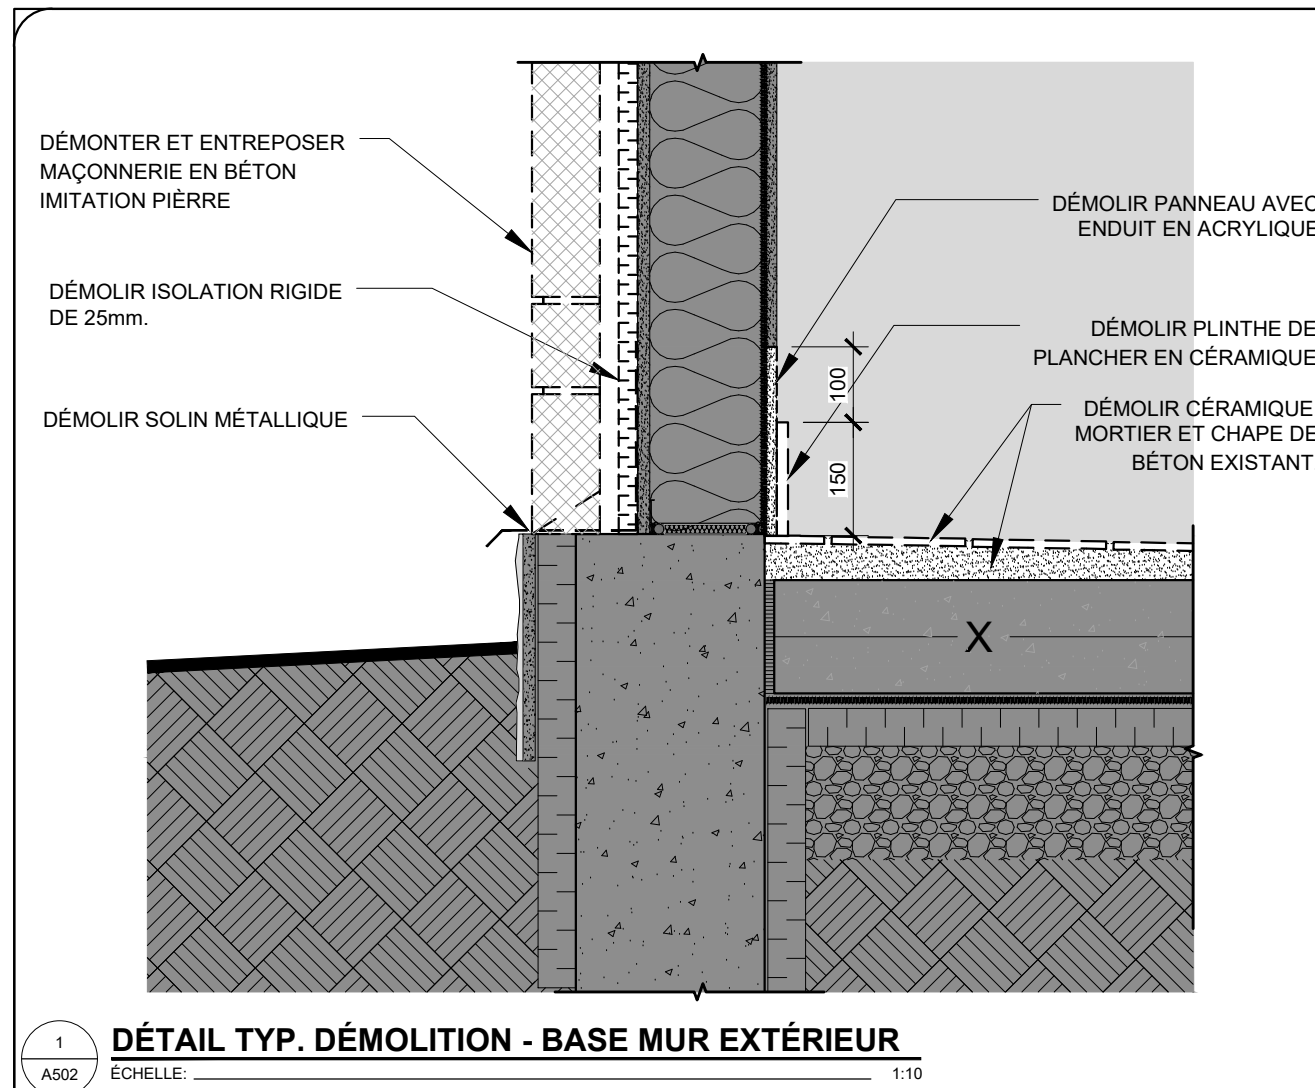

LÉGENDE					
PROPOSÉ	EXISTANT	DESCRIPTION	PROPOSÉ	EXISTANT	DESCRIPTION

NOTES					
A1	2026-01-16	Emission pour Appel d'Offres	CA	CA	
REV. No.	DATE	NATURE	PAR	APPROUVE	


 A-5107
 LINO JOSÉ GOMES ALVES
 ARCHITECTE
 du Québec

Confluence
ARCHITECTURE
885, boulevard la Carrière, bureau 101
Gatineau (Québec) J8T 3M6

qdi L'ingénierie
avec passion

DWB
CONSULTANTS


GATINEAU
SERVICE DES
INFRASTRUCTURES
ET PROJETS

NOM DU PROJET : **Travaux de mises aux normes - Phase 2**
Centre Aquatique Paul-Pelletier

TITRE :	DÉTAILS DE DÉMOLITION
---------	------------------------------

	LOCALISATION DU PROJET : 325 Chemin d'Aylmer, Gatineau, J9H 0A3 (Québec)

RELEVÉ PAR :	N. Bizimana	CONÇU PAR :	Lino G. Alves
DESSINÉ PAR :	N. Bizimana	VÉRIFIÉ PAR :	Lino G. Alves
DATE :	2023-XX-XX	APPROUVÉ PAR :	Lino G. Alves
No PROJET (FIRME) :	2022-051	ÉCHELLE :	selon les indications
No APPEL D'OFFRES :	2025 SP 258	PLAN No. :	19-2015-PH2-A624-500-502

- 01 - STRUCTURE EXISTANTE EN PONTAGE EN ACIER EN PENTE.
- 02 - PANNEAU DE GYPSE D'EXTÉRIEUR DE 16mm. VOIR DEVIS
- 03 - PARE-VAPEUR AUTOCOLLANT. VOIR DEVIS.
- 04 - PREMIER RANG D'ISOLANT THERMIQUE DE 75mm POSÉ À L'AIDE D'ADHÉSIF EN QUINCONCE AVEC ISOLANT EN PENTE SOUS-JACENT. VOIR DEVIS.
- 05 - DEUXIÈME RANG D'ISOLANT THERMIQUE DE 75mm POSÉ À L'AIDE D'ADHÉSIF EN QUINCONCE AVEC L'ISOLANT SOUS-JACENT. VOIR DEVIS.
- 06 - PANNEAU DE SUPPORT. VOIR DEVIS.
- 07 - MEMBRANE SOUS-COUCHE. VOIR DEVIS.
- 08 - MEMBRANE DE FINITION. VOIR DEVIS.
- 09 - BARRE DE SUPPORT DE 25mm AU PÉRIMÈTRE DES PROJECTIONS ET BANDE DE RENFORT DE 200mm, 100mm VERTICAL ET 100mm VERTICAL SOUDÉE AU CHALUMEAU. VOIR DEVIS.
- 10 - ISOLANT EN PENTE POSÉ À L'AIDE D'ADHÉSIF. VOIR DEVIS.



PROPOSE	EXISTANT	DESCRIPTION	PROPOSE	EXISTANT	DESCRIPTION

A1	2026-01-16	Émission pour Appel d'Offres		CA
REV. No.	DATE	NATURE	PAR	APP




NOM DU PROJET

TITRE	
-------	--


LOCALISATION DU PROJET :

**325 Chemin d'Aylmer,
Gatineau, J9H 0A3
(Québec)**


RELEVÉ PAR :	N. Bizimana	CONÇU PAR :	Lino G. Alves
DESSINE PAR :	N. Bizimana	VÉRIFIÉ PAR :	Lino G. Alves
DATE :	2023-XX-XX	APPROUVÉ PAR :	Lino G. Alves
No PROJET (FIRME) :	2022-051	ÉCHELLE :	selon les indications
No APPEL D'OFFRES :	2025 SP 258	PLAN No. :	19-2015-PH2-A624-500-52

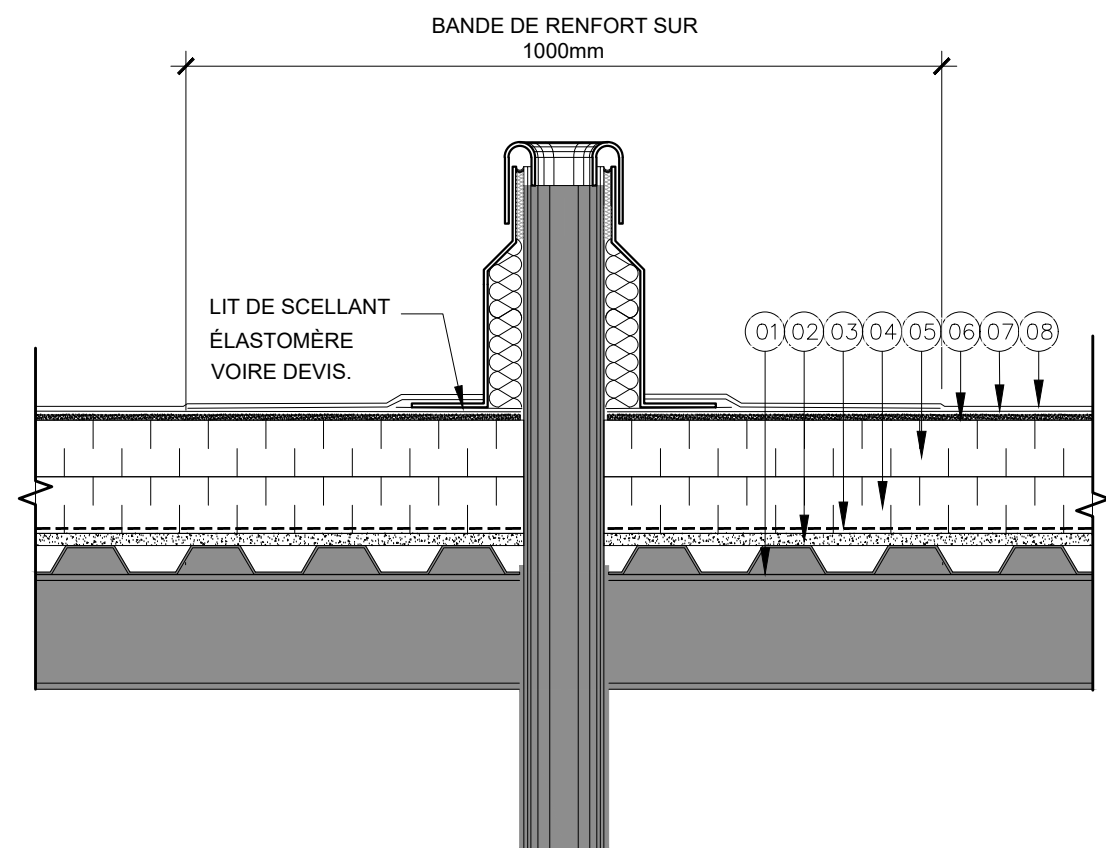


1 DÉTAIL TYP. DE NOUVEAU ÉVENT
A521 ÉCHELLE: 1:1

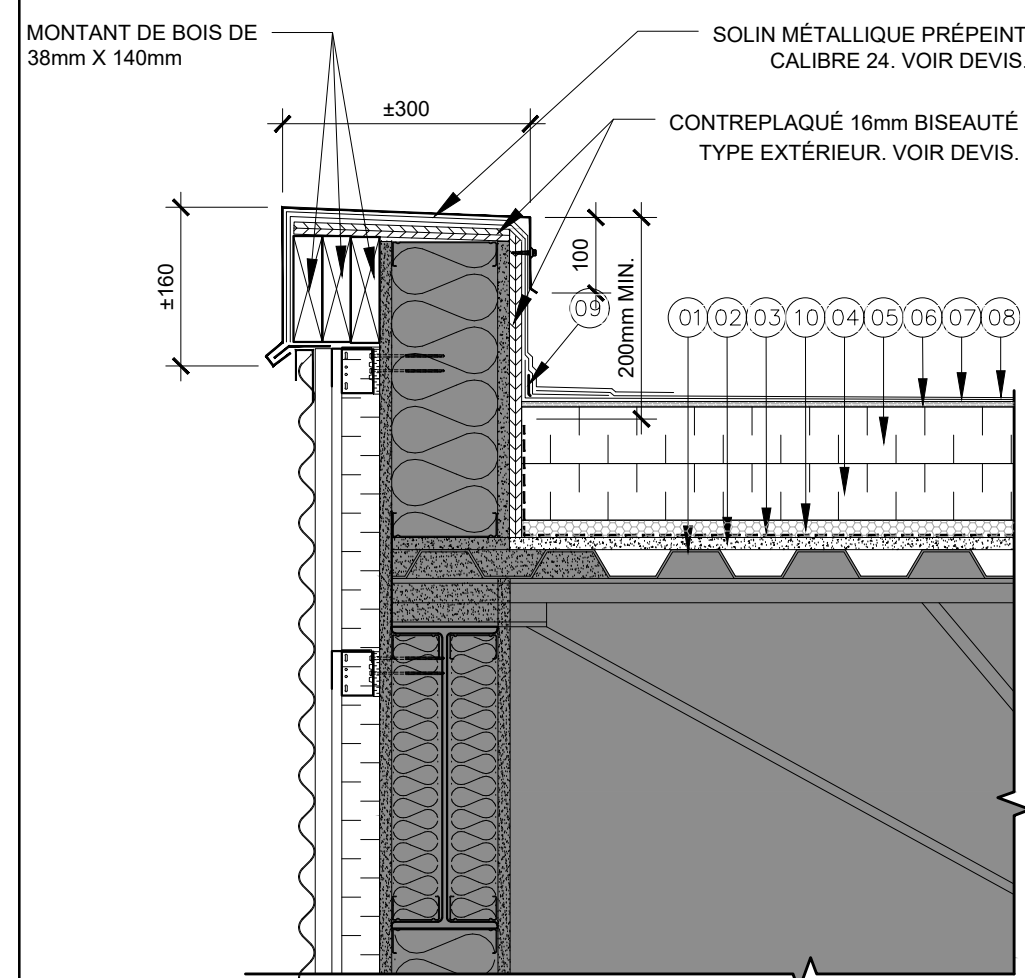

2 DÉTAIL DE CONSTRUCTION - PARAPET
A521 ÉCHELLE: _____ 1:

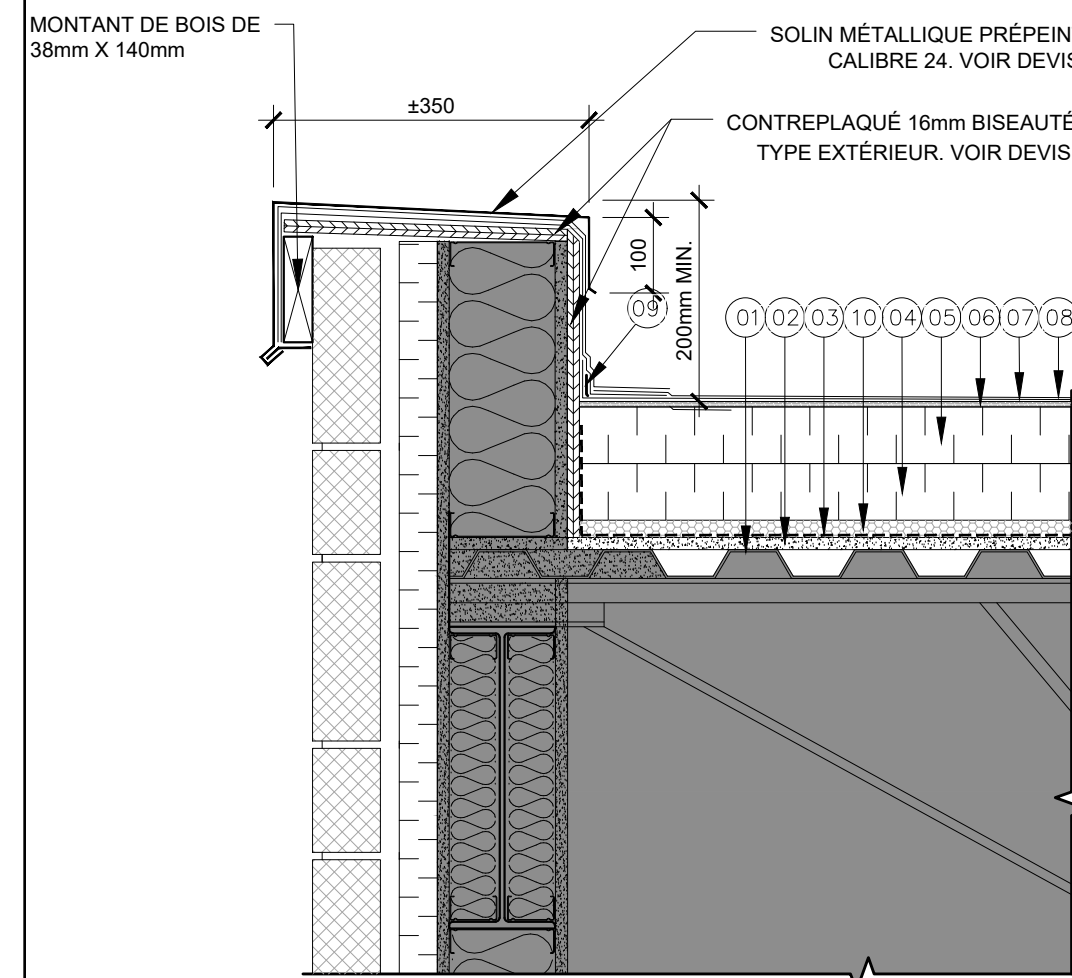


3 DÉTAIL DE CONSTRUCTION - PARAPET
A521 ÉCHELLE: 1:1

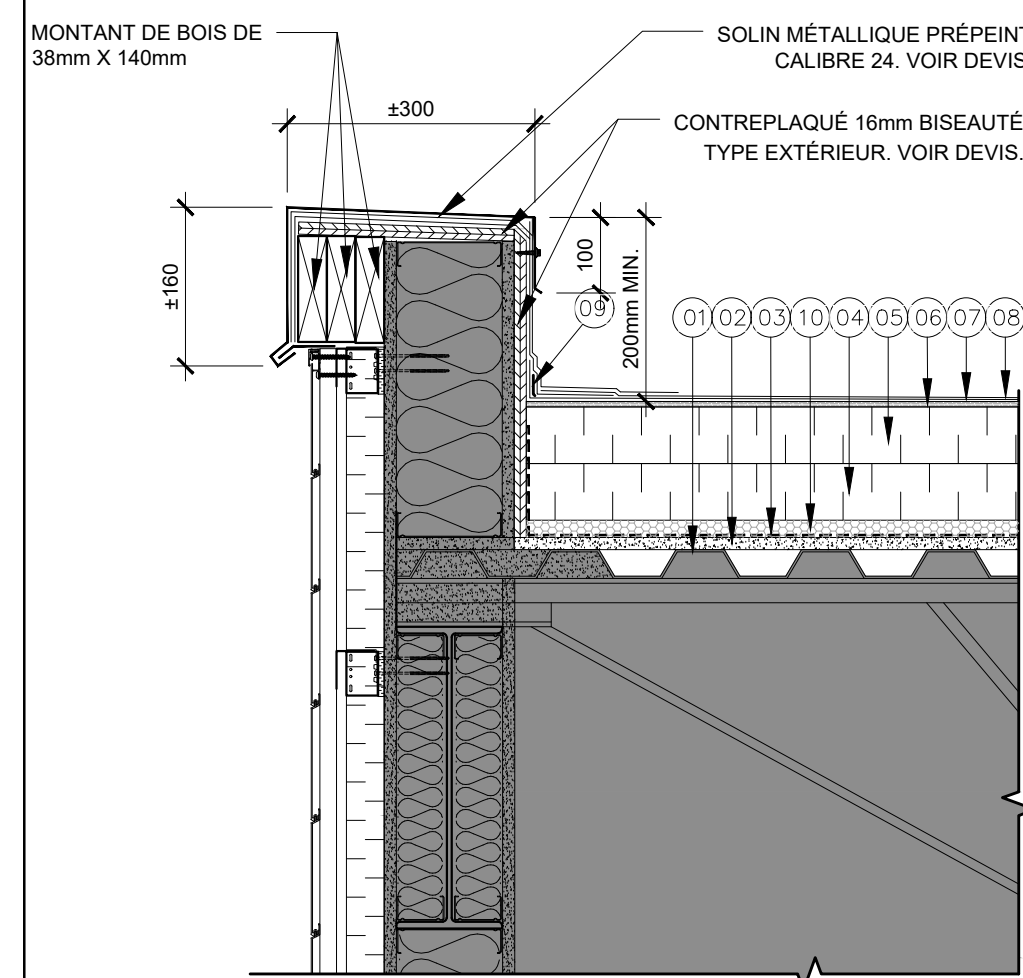

4
A521

DÉTAIL DE CONSTRUCTION - PARAPET

ÉCHELLE: _____ 1:1

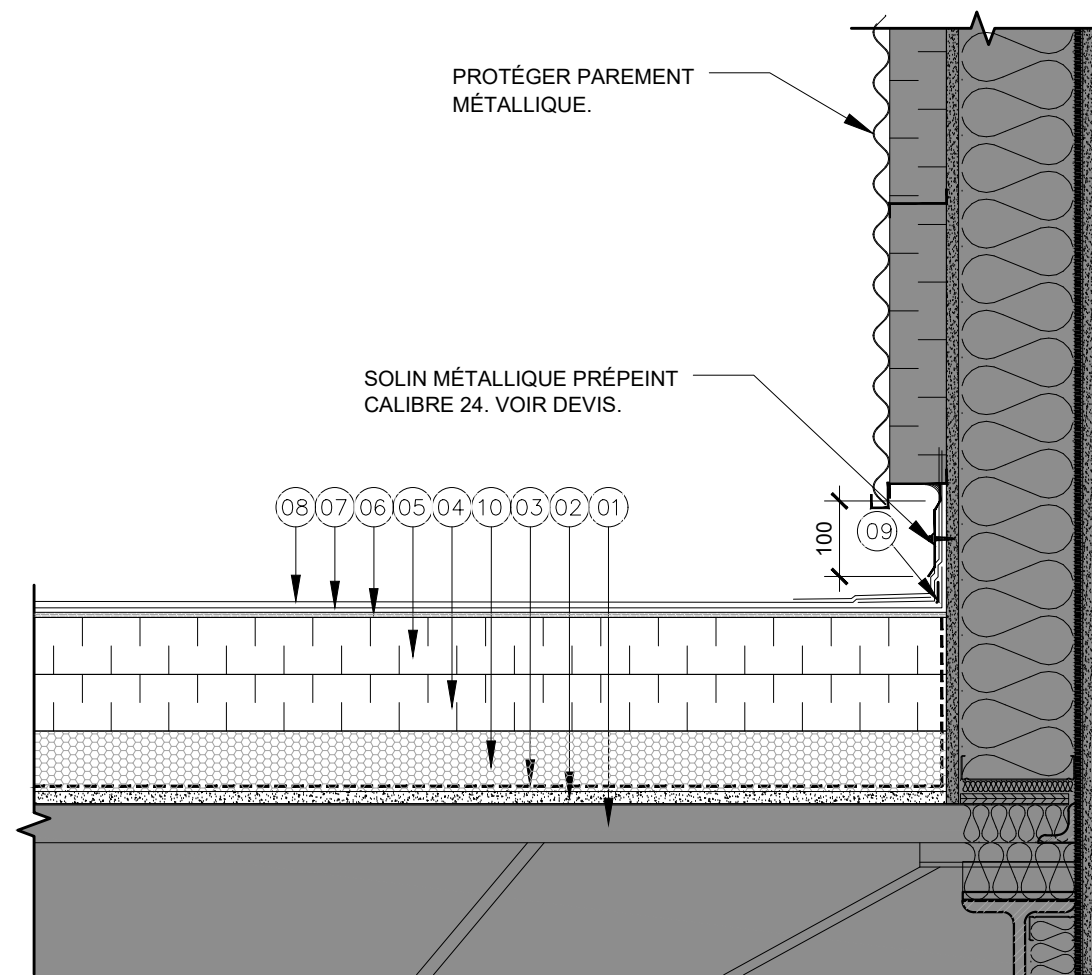


5
A521

DÉTAIL DE CONSTRUCTION - PARAPET INTRA-MURAL

ÉCHELLE: _____ 1:10

NOTE :
LORS DES TRAVAUX, PROTÉGER CONTRE L'INFILTRATION DE DÉBRIS DANS LES TUYAUX DE DRAINAGE.
TOUS LES RACCORDS INTÉRIEURS SONT À CONSERVER ET DOIVENT ÊTRE VÉRIFIÉS AFIN D'ASSURER LEUR
BONNE INSTALLATION AVANT D'INSÉRER LE NOUVEAU DRAIN. DANS LE CAS OÙ LES RACCORDS
INTÉRIEURS REQUIÈRENT DE LA MAINTENANCE, EN AVISER LE CHARGÉ DE PROJET.


TOUS LES DRAINS DEVRONT ÊTRE
MUNIS D'UNE CLOCHE À DÉBIT
CONTRÔLÉ

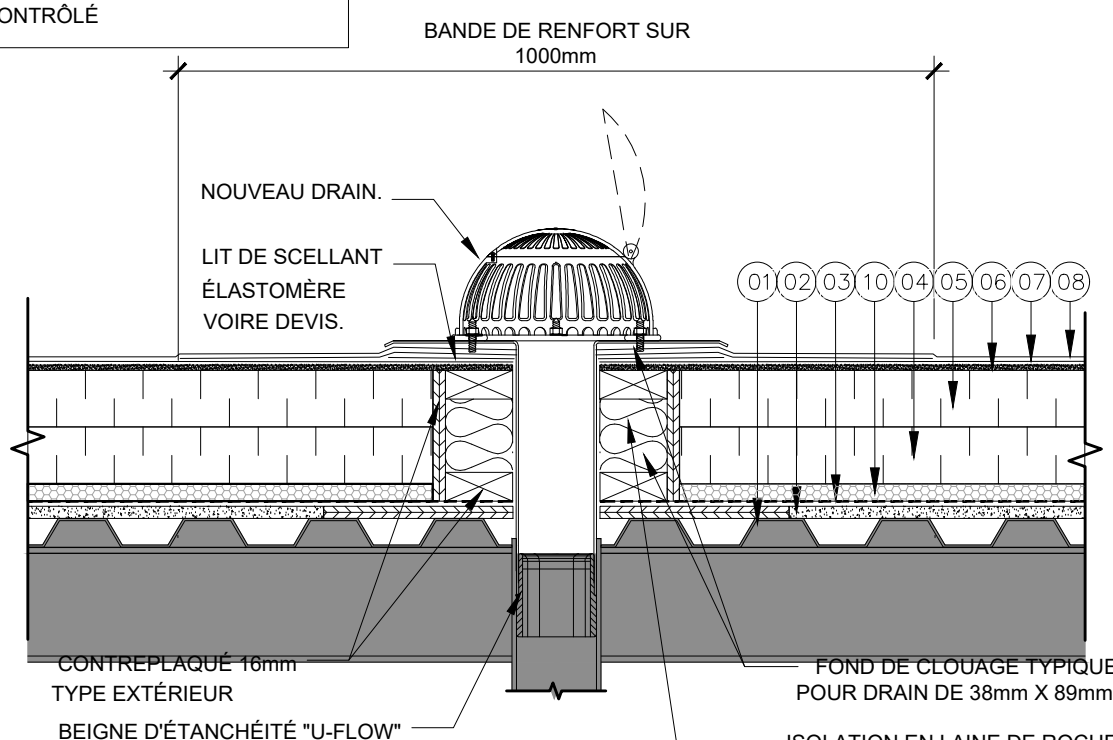

6
A521

DÉTAIL TYP. DE NOUVEAU DRAIN

ÉCHELLE: _____

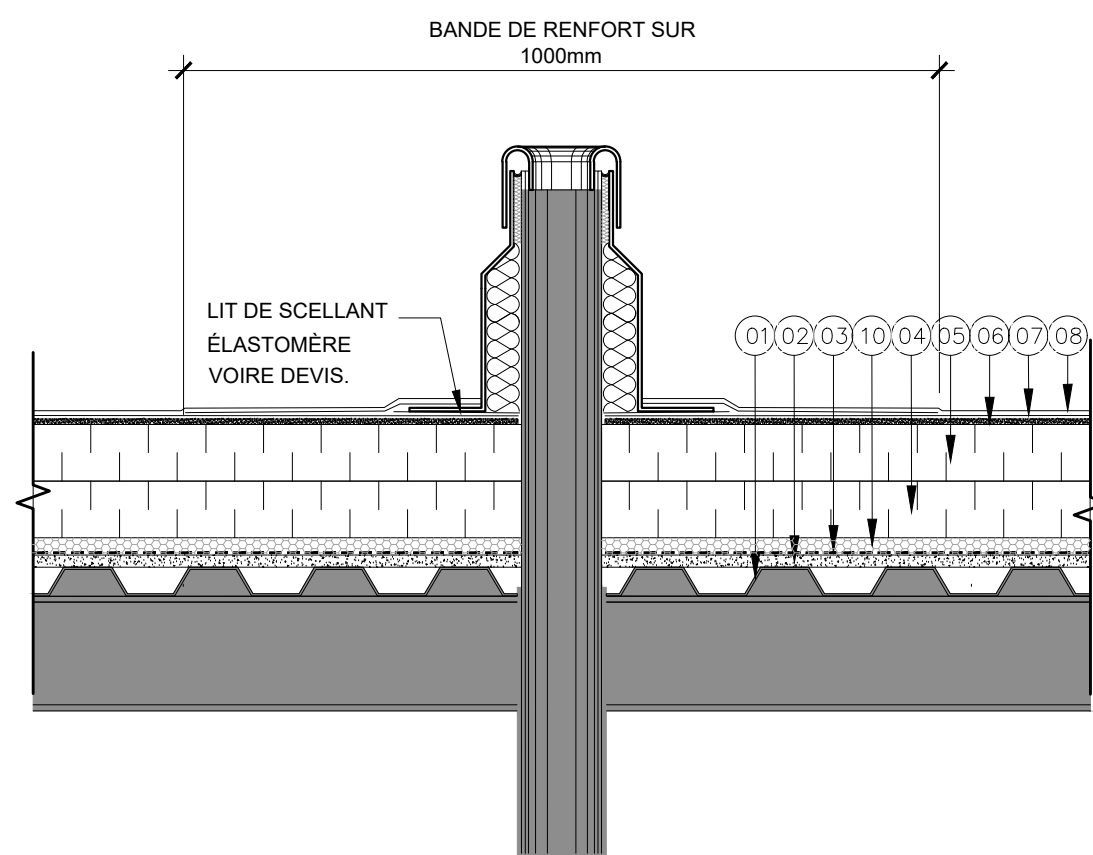

7 DÉTAIL TYP. DE NOUVEAU ÉVENT
A521 ÉCHELLE: 1:1

LÉGENDE					
PROPOSÉ	EXISTANT	DESCRIPTION	PROPOSÉ	EXISTANT	DESCRIPTION

NOTES

A1	2026-01-16	Émission pour Appel d'Offres		CA CA
REV. No.	DATE	NATURE	PAR	APPROUVÉ



Confluence
ARCHITECTURE
885, boulevard la Carrière, bureau 101
Gatineau (Québec) J8T 3M6

qdi L'ingénierie
avec passion

DWB
CONSULTANTS



GATINEAU

SERVICE DES INFRASTRUCTURES ET PROJETS

NOM DU PROJET :

Travaux de mises aux normes - Phase 2

Centre Aquatique Paul-Pelletier

TITRE :











DÉTAILS DE CONSTRUCTION - TOITURE



LOCALISATION DU PROJET :

**325 Chemin d'Aylmer,
Gatineau, J9H 0A3
(Québec)**

RELEVÉ PAR :	N. Bizimana	CONÇU PAR :	Lino G. Alves
DESSINÉ PAR :	N. Bizimana	VÉRIFIÉ PAR :	Lino G. Alves
DATE :	2023-XX-XX	APPROUVÉ PAR :	Lino G. Alves
No PROJET (FIRME) :	2022-051	ÉCHELLE :	selon les indications
No APPEL D'OFFRES :	2025 SP 258	PLAN No. :	19-2015-PH2-A624-500-521

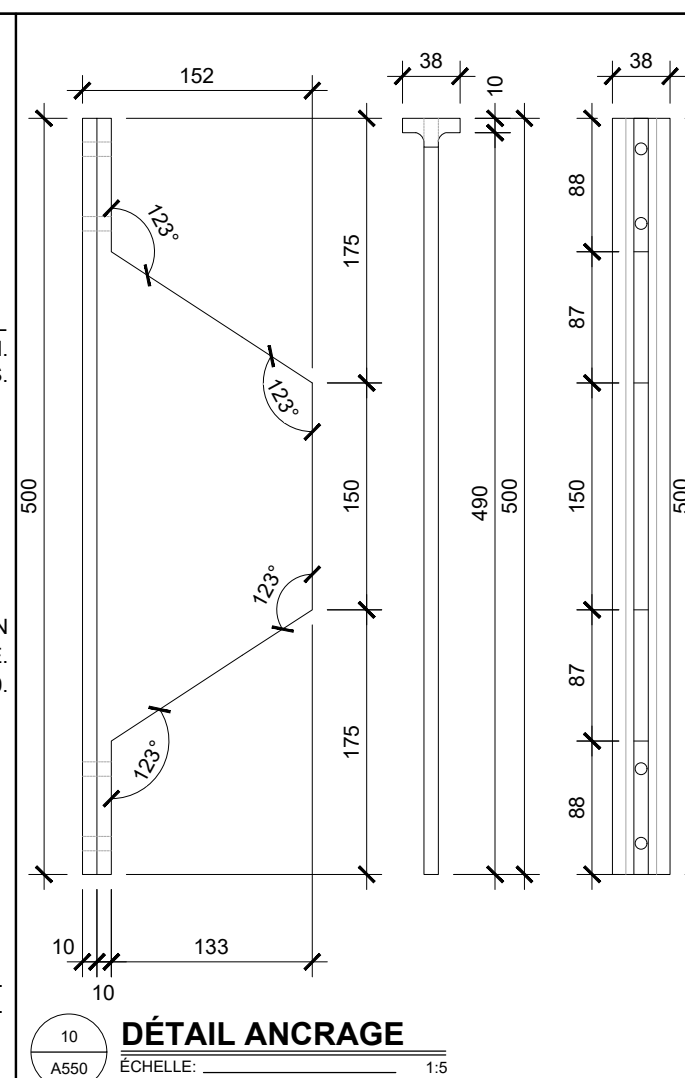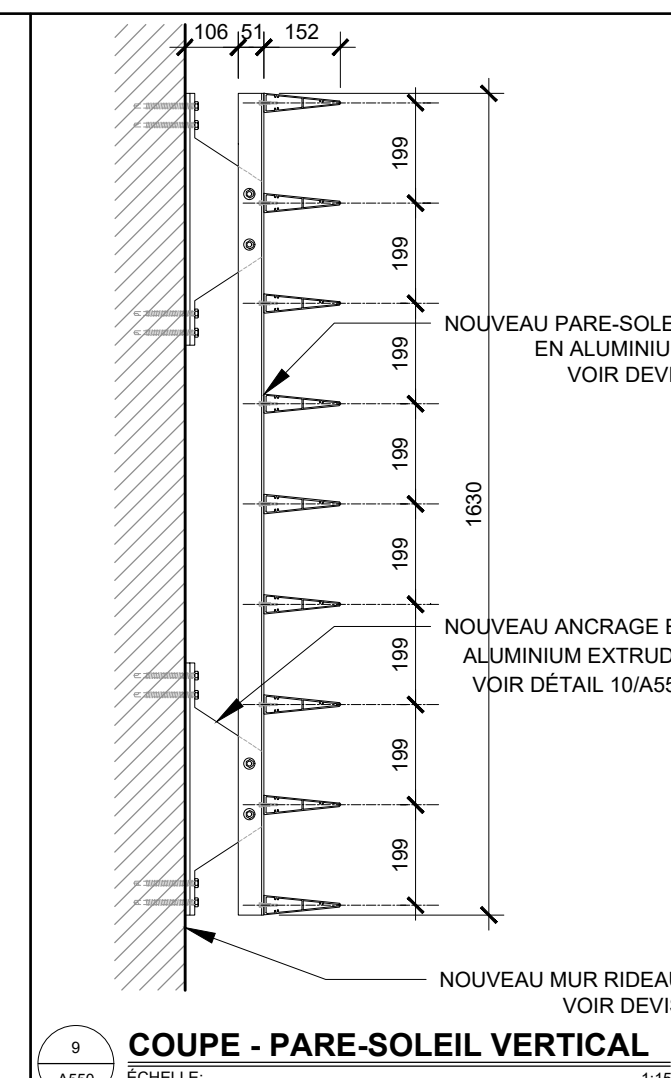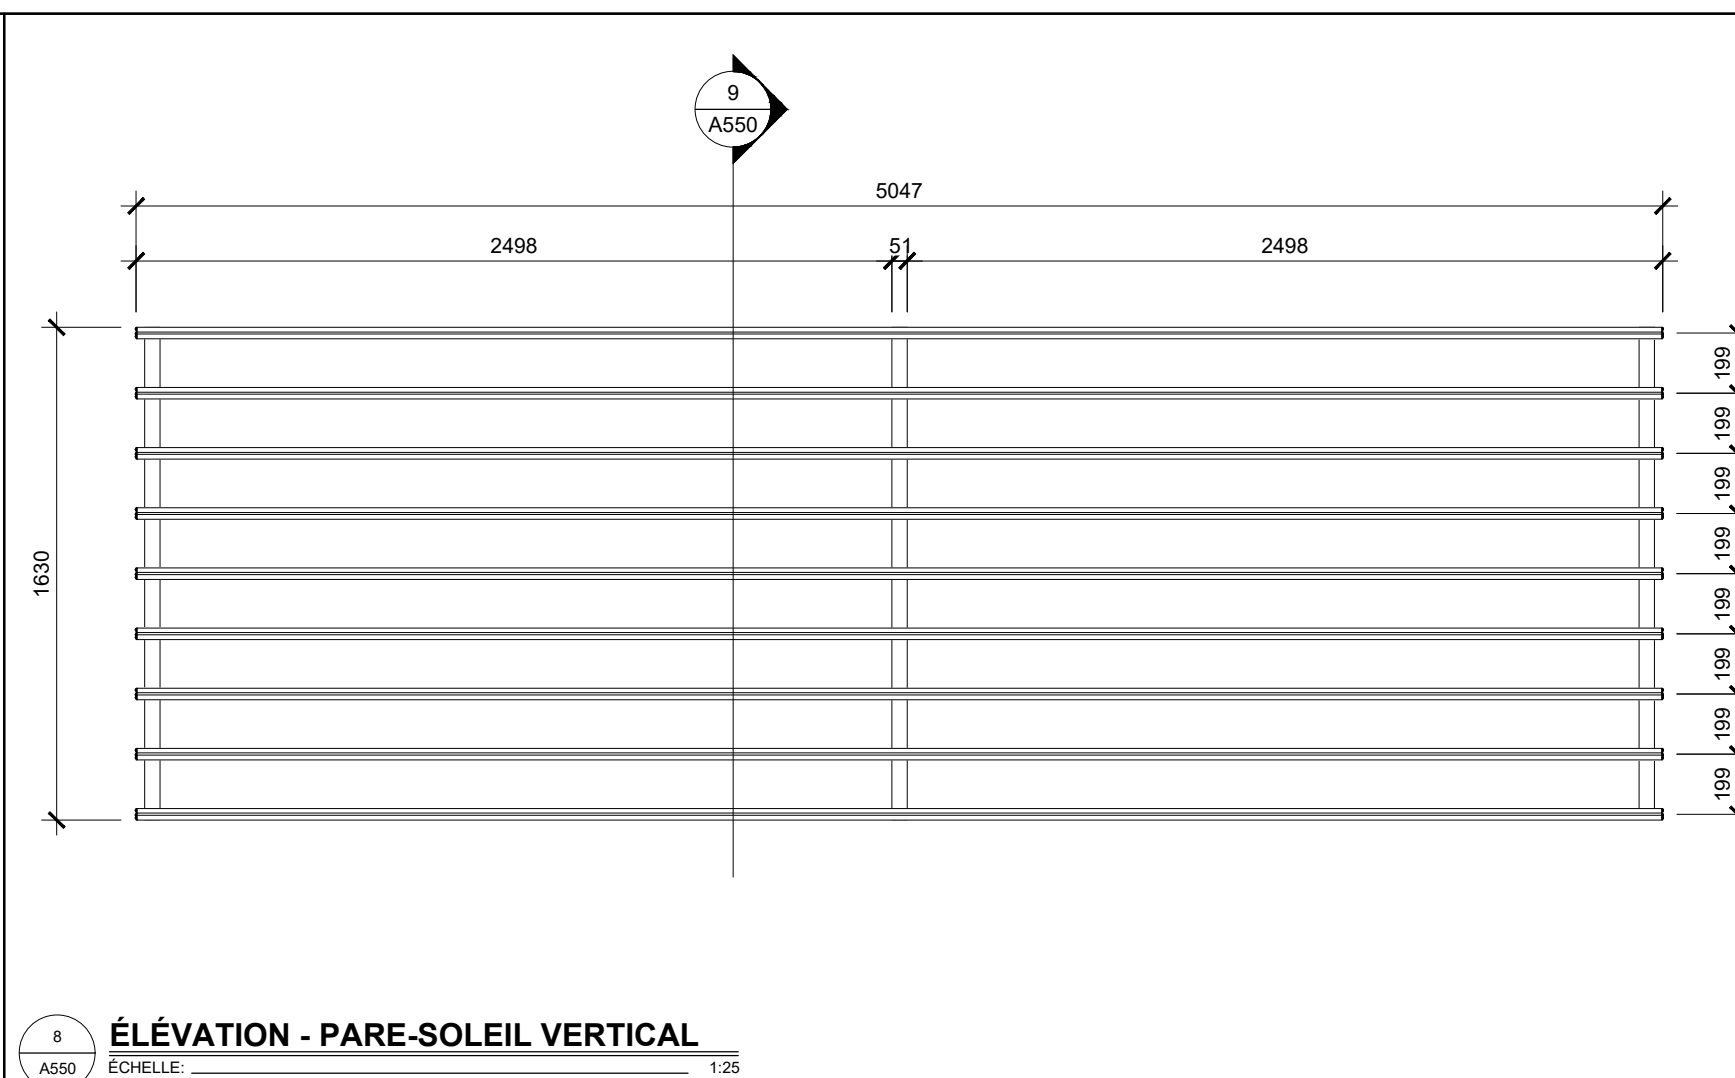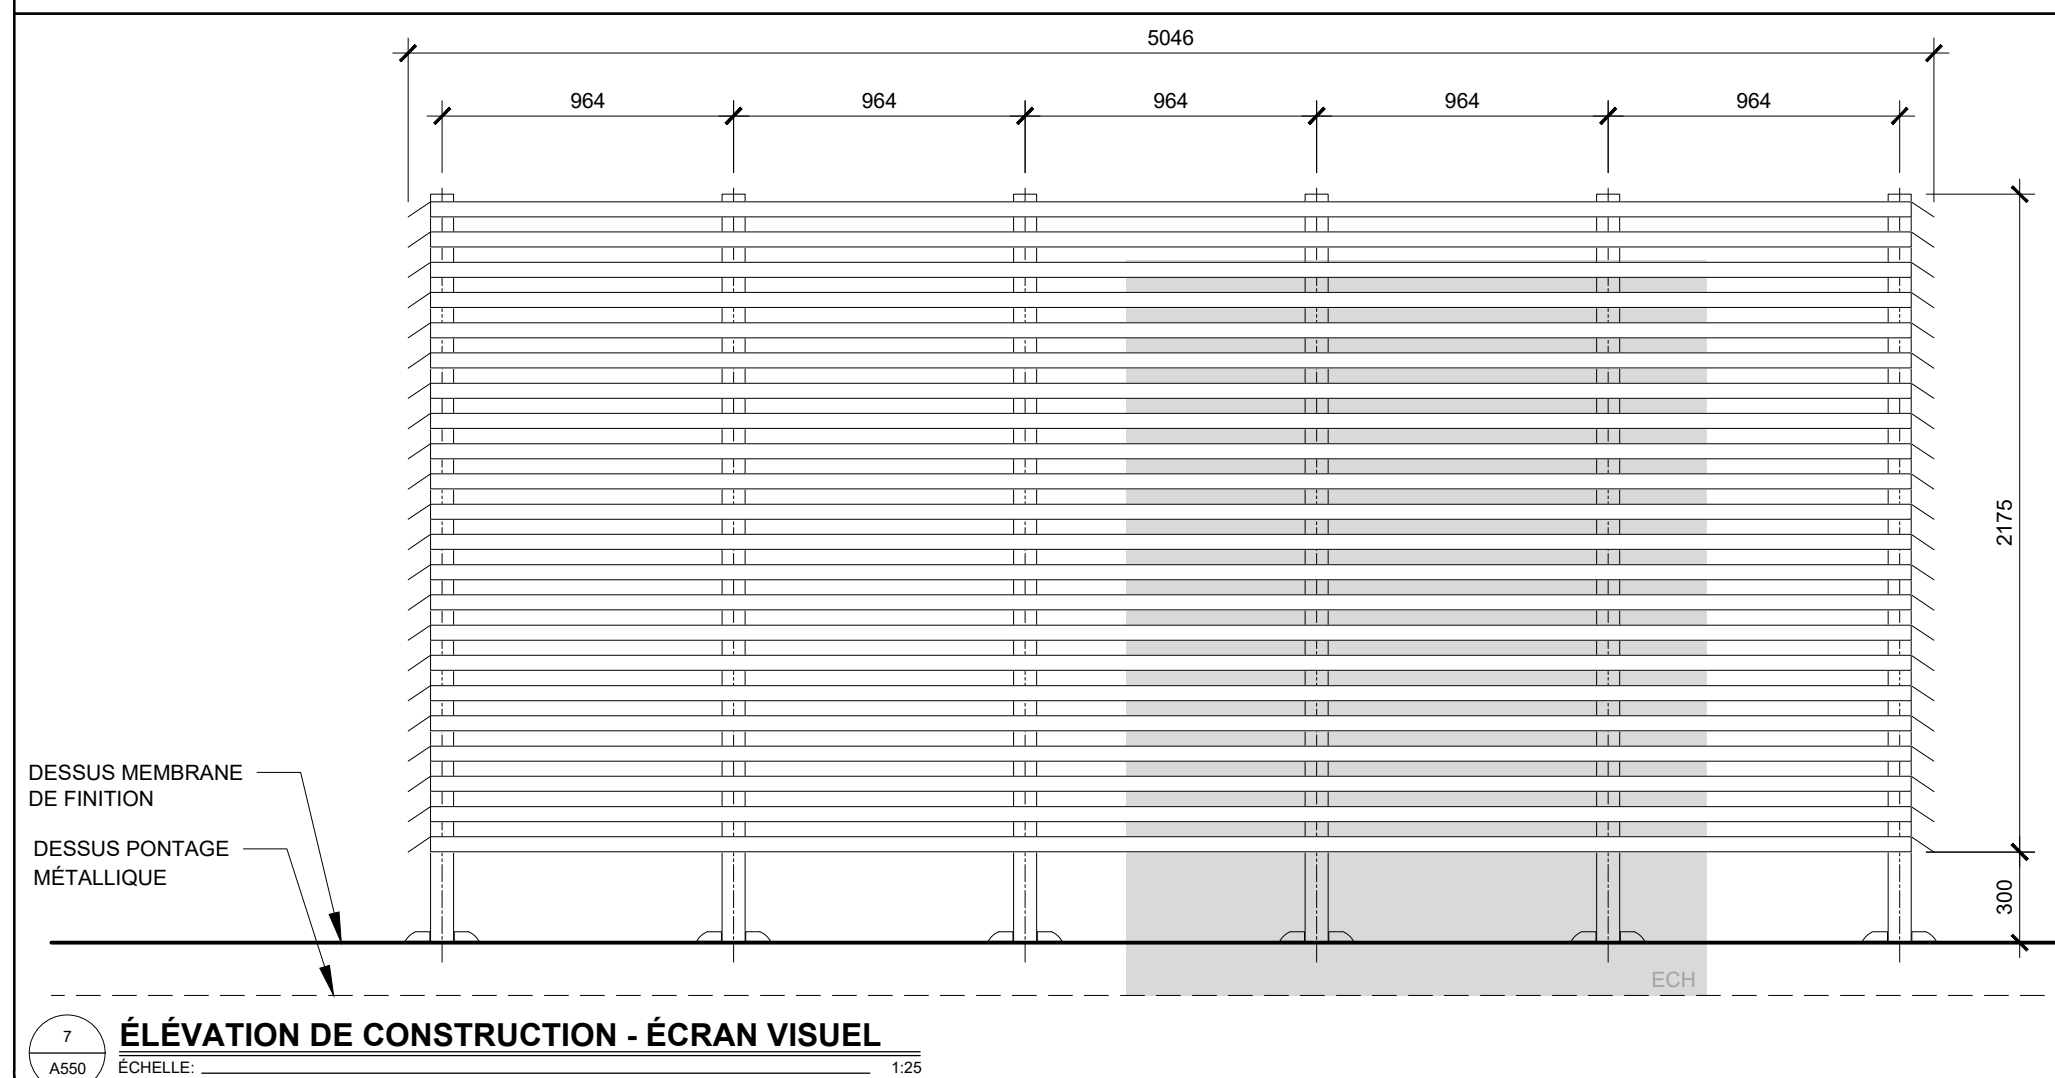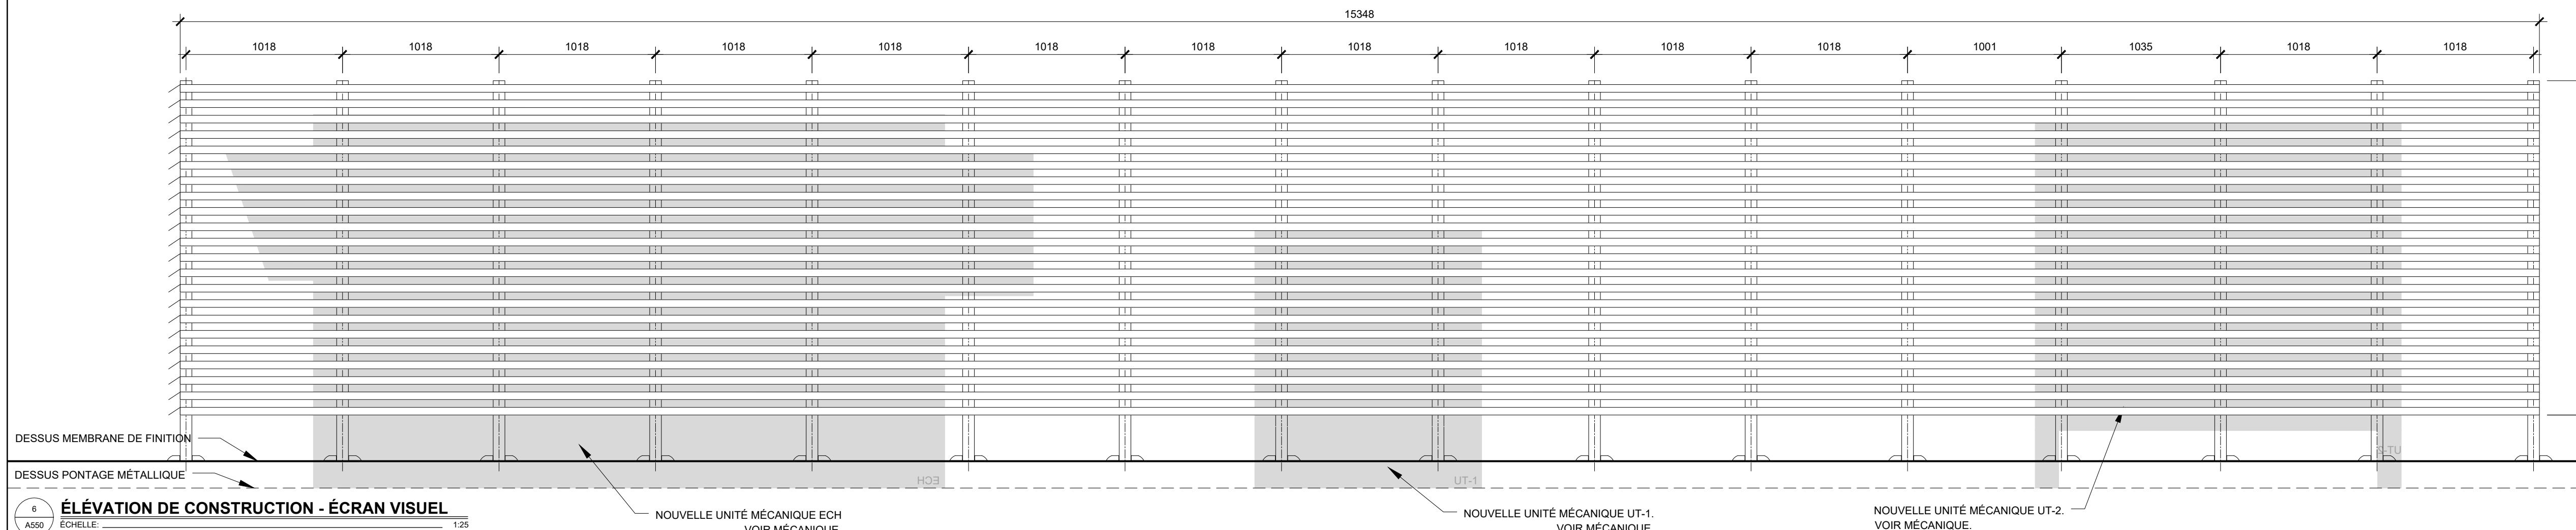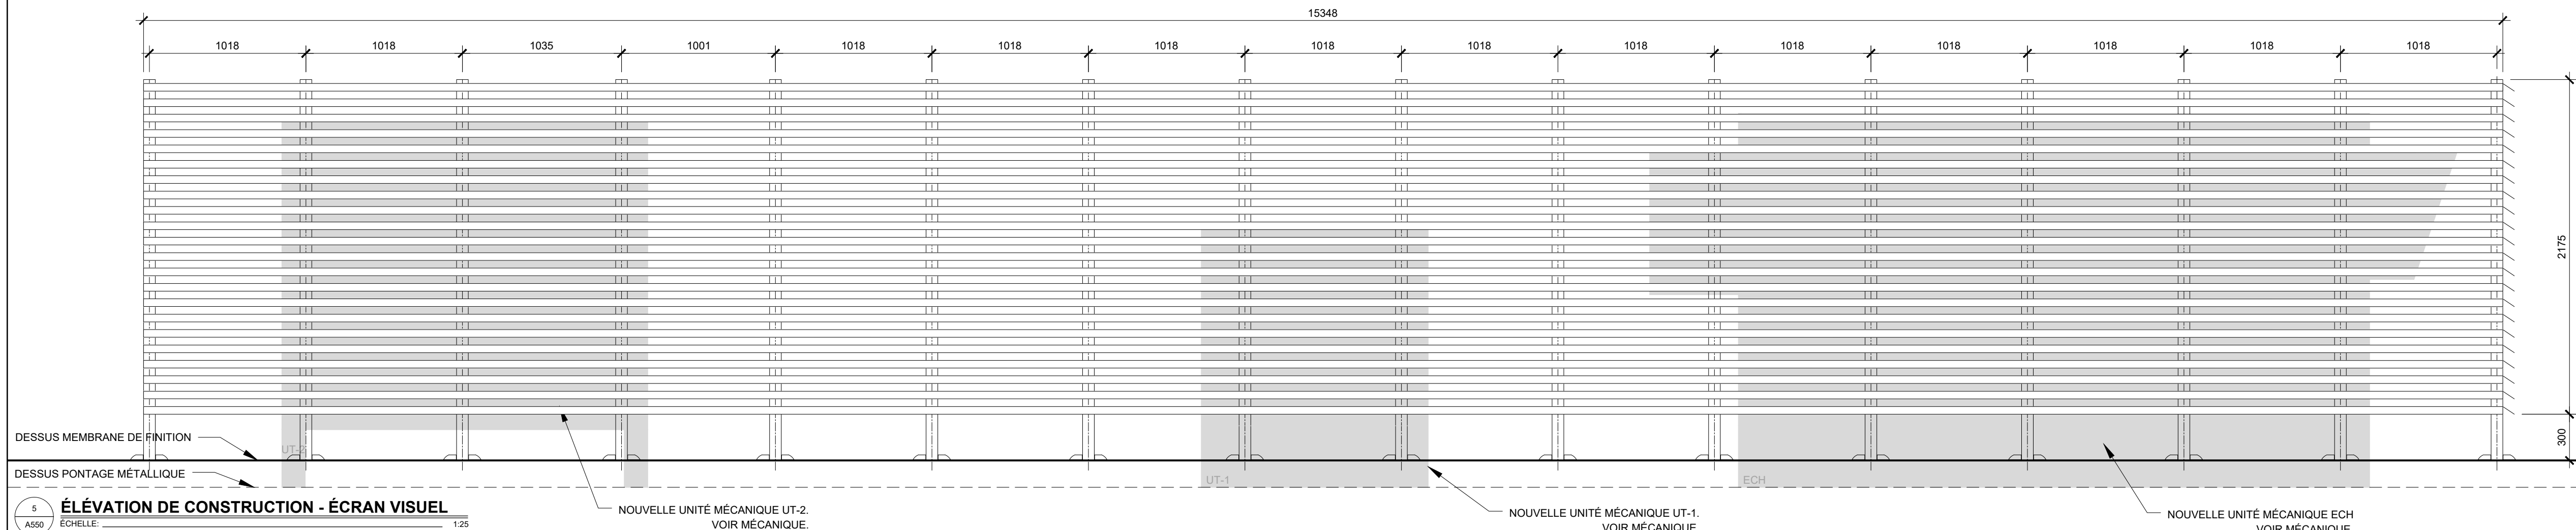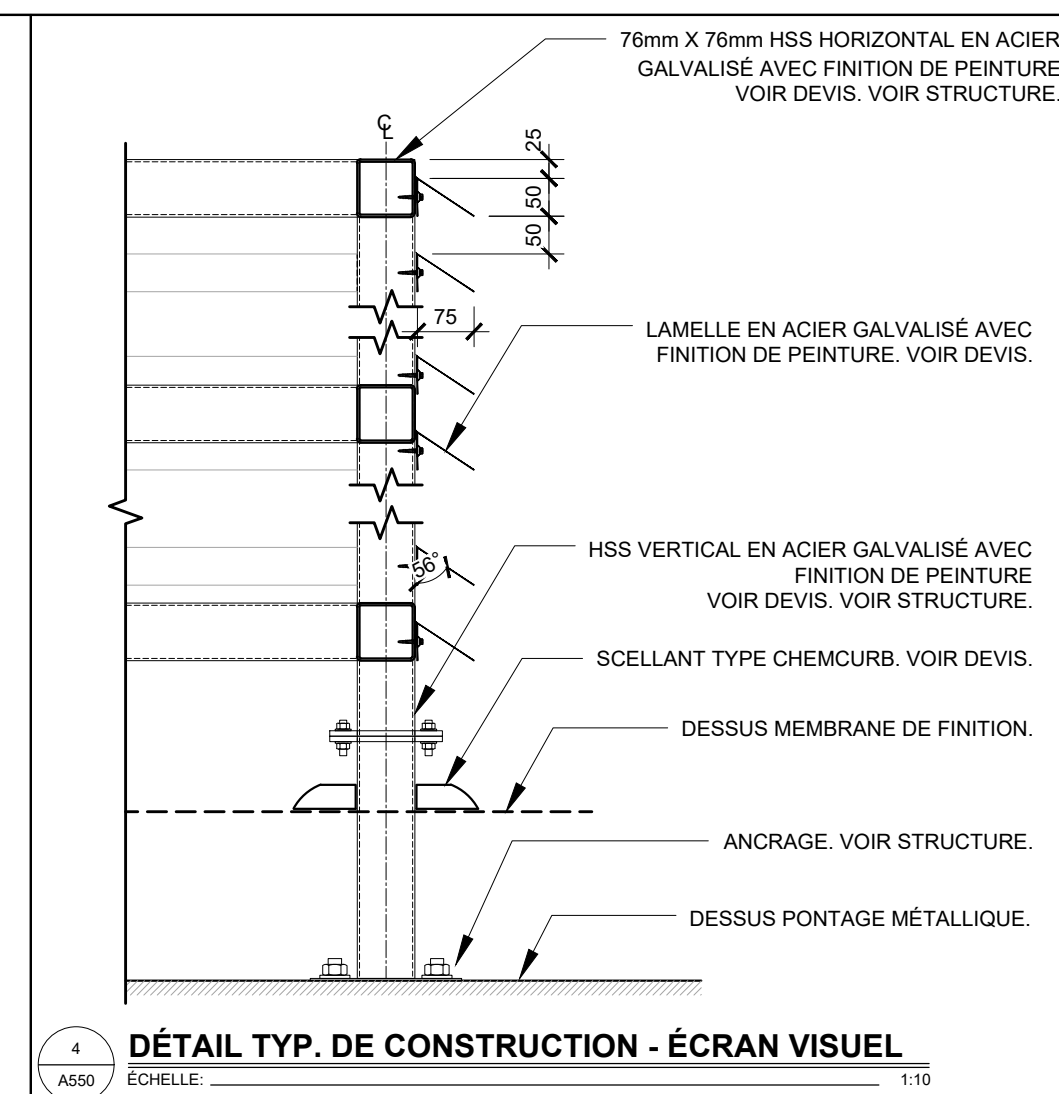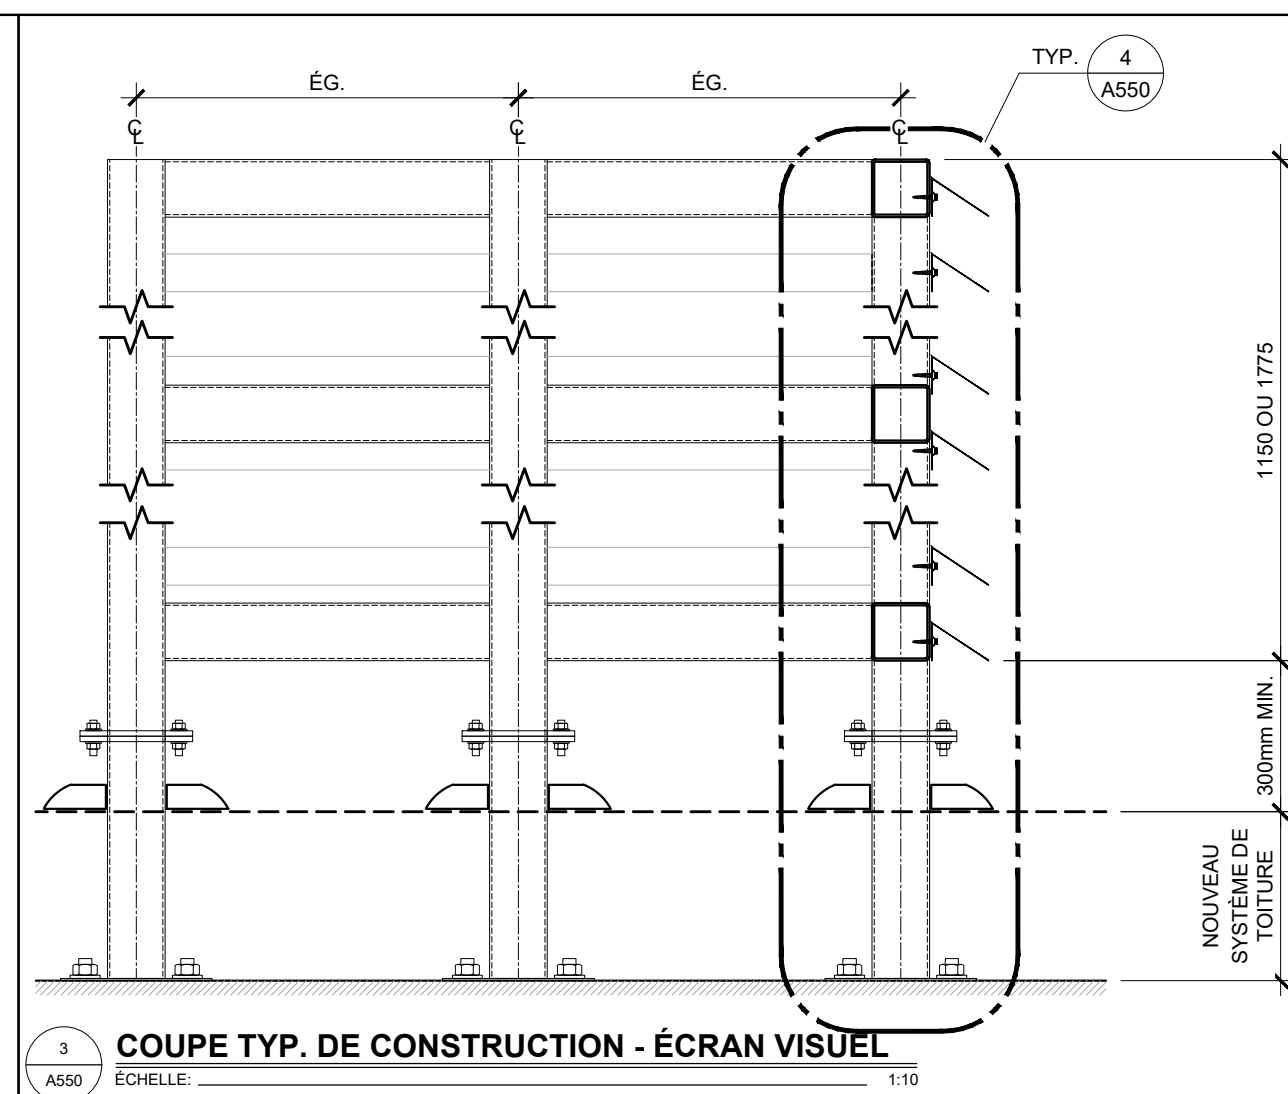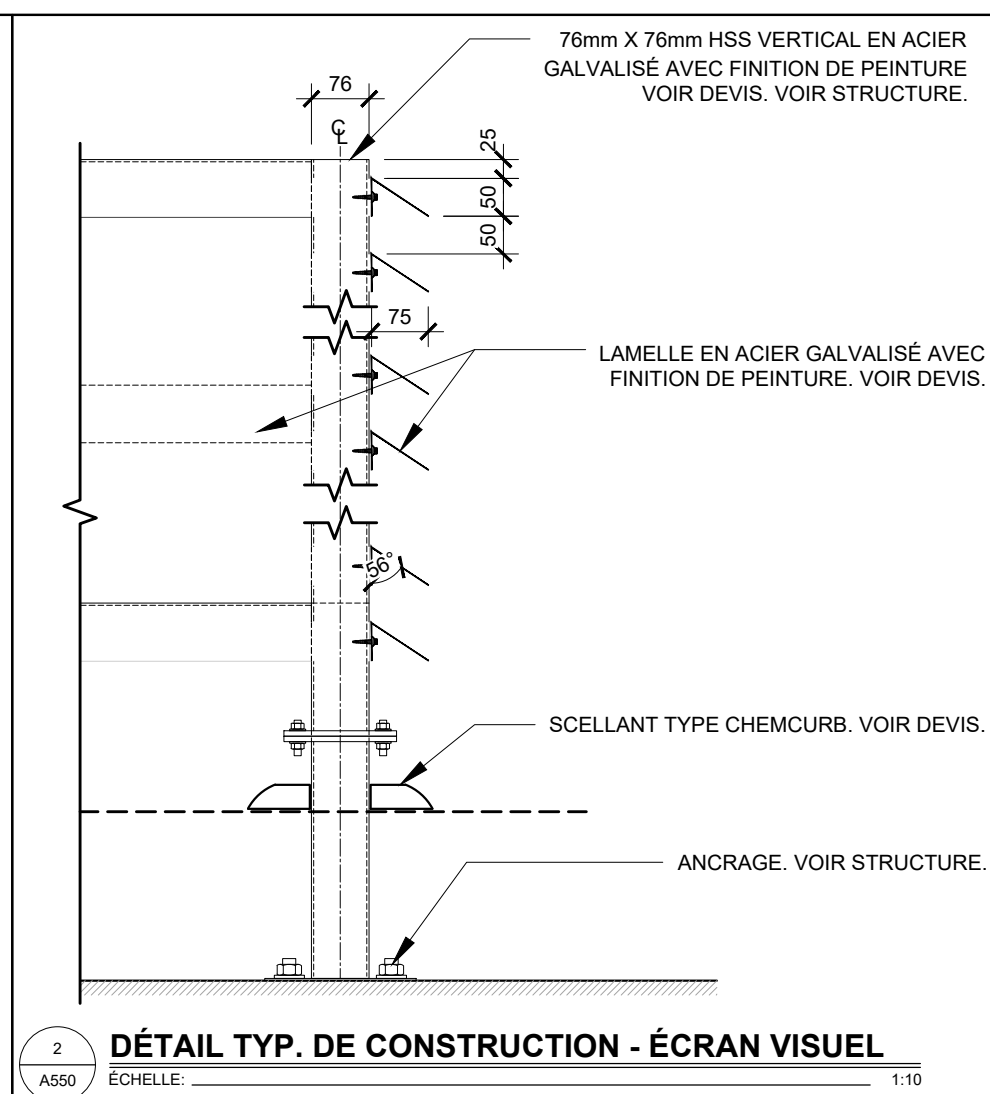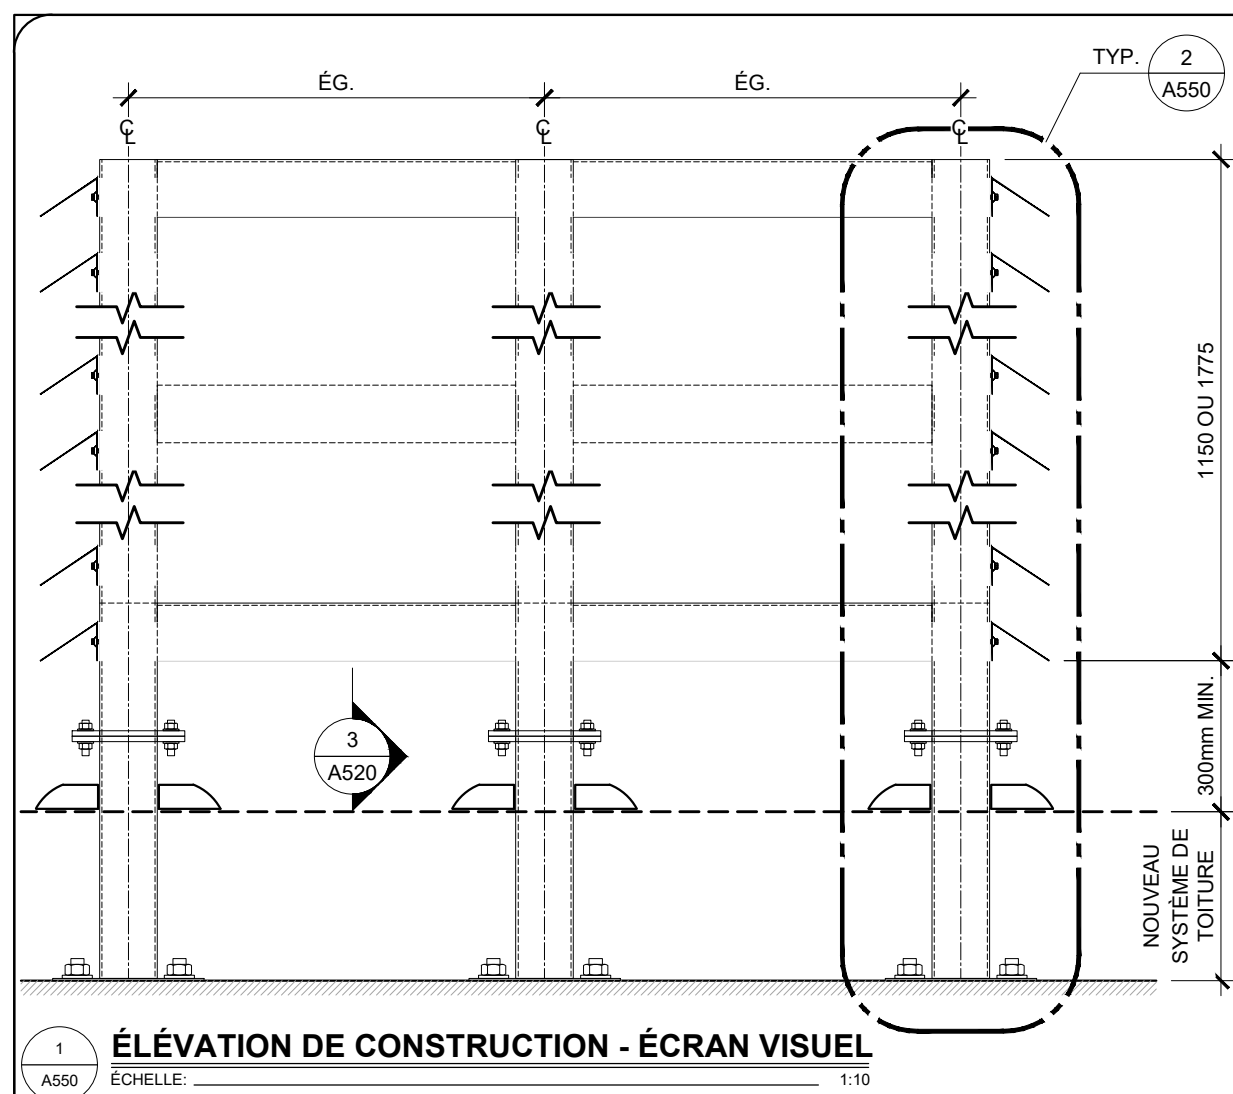[illegible]

NOTES				
A1	2026-01-16	Émission pour Appel d'Offres		CA
REV. No.	DATE	NATURE	PAR	APPROUVÉ

Ordre des architectes du Québec
A 5107
LINO JOSE GOMES ALVES
ARCHITECTE

Confluence
ARCHITECTURE
885, boulevard la Carrière, bureau 101
Gatineau (Québec) J8T 3M6

qdi L'ingénierie
avec passion

DWB
CONSULTANTS



**SERVICE DES
INFRASTRUCTURES
ET PROJETS**

NOM DU PROJET : **Travaux de mises aux normes - Phase 2**
Centre Aquatique Paul-Pelletier

TITRE : **DÉTAILS DE CONSTRUCTION - ÉCRAN VISUEL**

LOCALISATION DU PROJET :

 **325 Chemin d'Aylmer,
Gatineau, J9H 0A3
(Québec)**

RELEVÉ PAR :	N. Bizimana	CONÇU PAR :	Lino G. Alves
DESSINÉ PAR :	N. Bizimana	VÉRIFIÉ PAR :	Lino G. Alves
DATE :	2023-XX-XX	APPROUVÉ PAR :	Lino G. Alves
No PROJET (FIRME) :	2022-051	ÉCHELLE :	selon les indications
No APPEL D'OFFRES :	2025 SP 258	PLAN No. :	19-2015-PH2-A624-500-550



SE RÉFÉRER AUX BORDEREAUX DES OUVERTURES ET AU DEVIS POUR LA LÉGENDE DES TYPES DE CADRE ET DE VITRAGE.

LÉGENDE					
PROPOSÉ	EXISTANT	DESCRIPTION	PROPOSÉ	EXISTANT	DESCRIPTION

NOTES

0A	2026-01-16	Émission pour Appel d'Offres		CA CA
REV. No.	DATE	NATURE		PAR APPROUVÉ



**SERVICE DES
INFRASTRUCTURES
ET PROJETS**


NOM DU PROJET :

Travaux de mise aux normes - Phase 2

Centre Aquatique Paul-Pelletier


TITRE :

BORDEREAU DES OUVERTURES

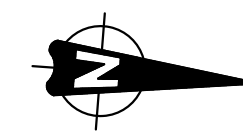

**325 Chemin d'Aylmer,
Gatineau, J9H 0A3
(Québec)**

RELEVÉ PAR :	L. Cerat	CONÇU PAR :	Lino G. Alves
DESSINÉ PAR :	L. Cerat	VÉRIFIÉ PAR :	Lino G. Alves
DATE :	2023-05-01	APPROUVÉ PAR :	Lino G. Alves
NO PROJET (FIRME) :	2022-051	ÉCHELLE :	Tel qu'indiqué
No APPEL D'OFFRES :	2023 SP 080	PLAN No. :	19-2015-PH2-A624-500-600

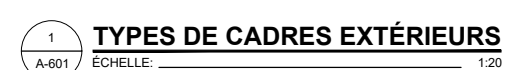

PROPOSE	EXISTANT	DESCRIPTION	PROPOSE	EXISTANT	DESCRIPTION


[illegible]



 A circular professional seal of the Ordre des architectes du Québec. The outer ring contains the text "Ordre des architectes" at the top and "du Québec" at the bottom. Inside the ring, the text "A 5107" is printed above the name "LINO JOSÉ GOMES ALVES" and the title "ARCHITECTE". A blue ink signature is written across the center of the seal.



TITRE :

BORDEREAU DES OUVERTURES

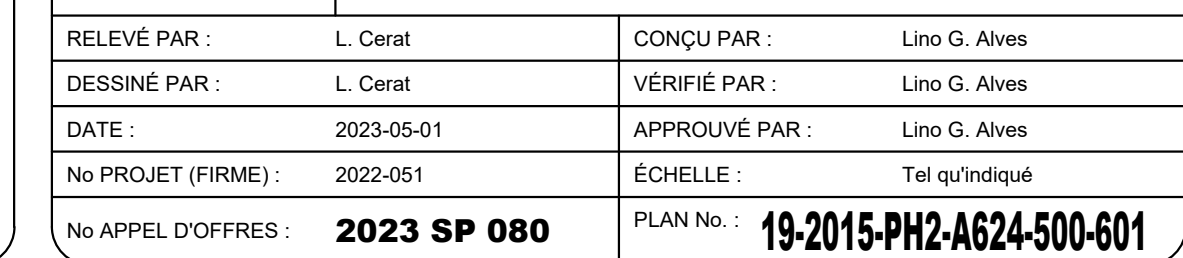

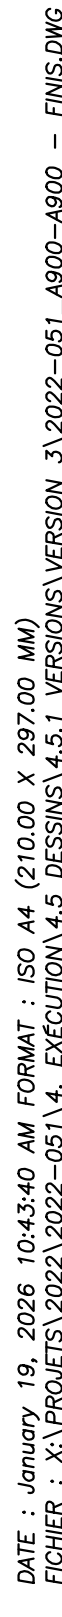

900 ÉCHELLE: _____ 1:50

C01	FURNIR ET INSTALLER DEUX NOUVELLES RANGÉES DE TUILE EN CÉRAMIQUE AVEC PROPRIÉTÉ ANTIDÉRAPANTE AU PÉRIMÈTRE DU BASSIN DE PISCINE. VOIR DEVIS.	C06	FURNIR ET INSTALLER UNE NOUVELLE PLINTHE EN TUILE DE CÉRAMIQUE. VOIR DEVIS.	C11	SABLER ET APPLIQUER UNE NOUVELLE COUCHE DE VERNIS SUR TOUTE LA SURFACE DE LA PORTE EN BOIS ET CADRE EN BOIS DU SAUNA. VOIR DEVIS.
C02	FURNIR ET INSTALLER NOUVELLES TUILES EN CÉRAMIQUE SUR TOUTES LES PLAGES DES DEUX BASSINS DE PISCINE. VOIR DEVIS.	C07	FURNIR ET INSTALLER NOUVEAU PANNEAU ACOUSTIQUE FIXÉ AU MUR. VOIR DEVIS. VOIR 5/A002.		
C03	FURNIR ET INSTALLER UNE RANGÉE DE NOUVELLE TUILE EN CÉRAMIQUE AVEC PROPRIÉTÉ ANTIDÉRAPANTE AU PÉRIMÈTRE DU BASSIN DE PISCINE. VOIR DEVIS.	C08	FURNIR ET APPLIQUER UNE NOUVELLE COUCHE DE PEINTURE ACCENT SUR TOUTE LA SURFACE DU MUR. VOIR DEVIS.		
C04	FURNIR ET INSTALLER UNE RANGÉE DE NOUVELLES TUILES EN CÉRAMIQUE AVEC PROPRIÉTÉ ANTIDÉRAPANTE AU PÉRIMÈTRE DE LA PLATEFORME. VOIR DEVIS.	C09	FURNIR ET APPLIQUER UNE NOUVELLE COUCHE DE PEINTURE GÉNÉRALE SUR TOUTE LA SURFACE DU MUR. VOIR DEVIS.		
C05	FURNIR ET INSTALLER UNE NOUVELLE TUILE EN CÉRAMIQUE AVEC NOMENCLATURE AU PÉRIMÈTRE DU BASSIN DE PISCINE POUR INDIQUER LA PROFONDEUR DU BASSIN. VOIR DEVIS.	C10	FURNIR ET APPLIQUER UNE NOUVELLE COUCHE DE PEINTURE SUR TOUTE LA SURFACE DE PORTE ET CADRE DE PORTE. VOIR DEVIS.		

19-2015-PH2-A624-500.900

MOTIF D'INSTALLATION - CÉRAMIQUE




C01	FOURNIR ET INSTALLER DEUX NOUVELLES RANGÉES DE TULE EN CÉRAMIQUE AVEC PROPRIÉTÉ ANTIDÉRAPANTE AU PÉRIMÈTRE DU BASSIN DE PISCINE. VOIR DEVIS.
C02	FOURNIR ET INSTALLER NOUVELLES TULES EN CÉRAMIQUE SUR TOUTES LES PLAGES DES DEUX BASSINS DE PISCINE. VOIR DEVIS.
C03	FOURNIR ET INSTALLER UNE RANGÉE DE NOUVELLE TULE EN CÉRAMIQUE AVEC PROPRIÉTÉ ANTIDÉRAPANTE AU PÉRIMÈTRE DU BASSIN DE PISCINE. VOIR DEVIS.
C04	FOURNIR ET INSTALLER UNE RANGÉE DE NOUVELLE TULES EN CÉRAMIQUE AVEC PROPRIÉTÉ ANTIDÉRAPANTE AU PÉRIMÈTRE DE LA PLATEFORME. VOIR DEVIS.
C05	FOURNIR ET INSTALLER UNE NOUVELLE TULE EN CÉRAMIQUE AVEC NOMENCLATURE AU PÉRIMÈTRE DU BASSIN DE PISCINE. POUR INDiquer LA PROFONDEUR DU BASSIN. VOIR DEVIS.





- | | | | | | |
|------|--|------|--|-----|---|
| C001 | FURNIR ET INSTALLER DEUX NOUVELLES RANGÉES DE TUILE EN CÉRAMIQUE AVEC PROPRIÉTÉ ANTIDÉRAPANTE AU PÉRIMÈTRE DU BASSIN DE PISCINE. VOIR DEVIS. | C006 | FURNIR ET INSTALLER UNE NOUVELLE PLINTHE EN TUILE DE CÉRAMIQUE. VOIR DEVIS. | C11 | SABLER ET APPLIQUER UNE NOUVELLE COUCHE DE VERNIS SUR TOUTE LA SURFACE DE LA PORTE EN BOIS ET CADRE EN BOIS DU SAUNA. VOIR DEVIS. |
| C002 | FURNIR ET INSTALLER NOUVELLES TUILES EN CÉRAMIQUE SUR TOUTES LES PLAGES DES DEUX BASSINS DE PISCINE. VOIR DEVIS. | C007 | FURNIR ET INSTALLER NOUVEAU PANEAU ACOUSTIQUE FIXÉ AU MUR. VOIR DEVIS. VOIR S/A002. | | |
| C003 | FURNIR ET INSTALLER UNE RANGÉE DE NOUVELLE TUILE EN CÉRAMIQUE AVEC PROPRIÉTÉ ANTIDÉRAPANTE AU PÉRIMÈTRE DU BASSIN DE PISCINE. VOIR DEVIS. | C008 | FURNIR ET APPLIQUER UNE NOUVELLE COUCHE DE PEINTURE ACCENT SUR TOUTE LA SURFACE DU MUR. VOIR DEVIS. | | |
| C004 | FURNIR ET INSTALLER UNE RANGÉE DE NOUVELLE TUILES EN CÉRAMIQUE AVEC PROPRIÉTÉ ANTIDÉRAPANTE AU PÉRIMÈTRE DE LA PLATEFORME. VOIR DEVIS. | C009 | FURNIR ET APPLIQUER UNE NOUVELLE COUCHE DE PEINTURE GÉNÉRALE SUR TOUTE LA SURFACE DU MUR. VOIR DEVIS. | | |
| C005 | FURNIR ET INSTALLER UNE NOUVELLE TUILE EN CÉRAMIQUE AVEC NOMENCLATURE AU PÉRIMÈTRE DU BASSIN DE PISCINE POUR INDiquer LA PROFONDEUR DU BASSIN. VOIR DEVIS. | C10 | FURNIR ET APPLIQUER UNE NOUVELLE COUCHE DE PEINTURE SUR TOUTE LA SURFACE DE PORTE ET CADRE DE PORTE. VOIR DEVIS. | | |

NOTES				
0A	2026-01-16	Émission pour Appel d'Offres	CA	CA
REV. No.	DATE	NATURE	PAR	APPROUVE



--


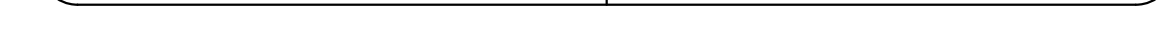


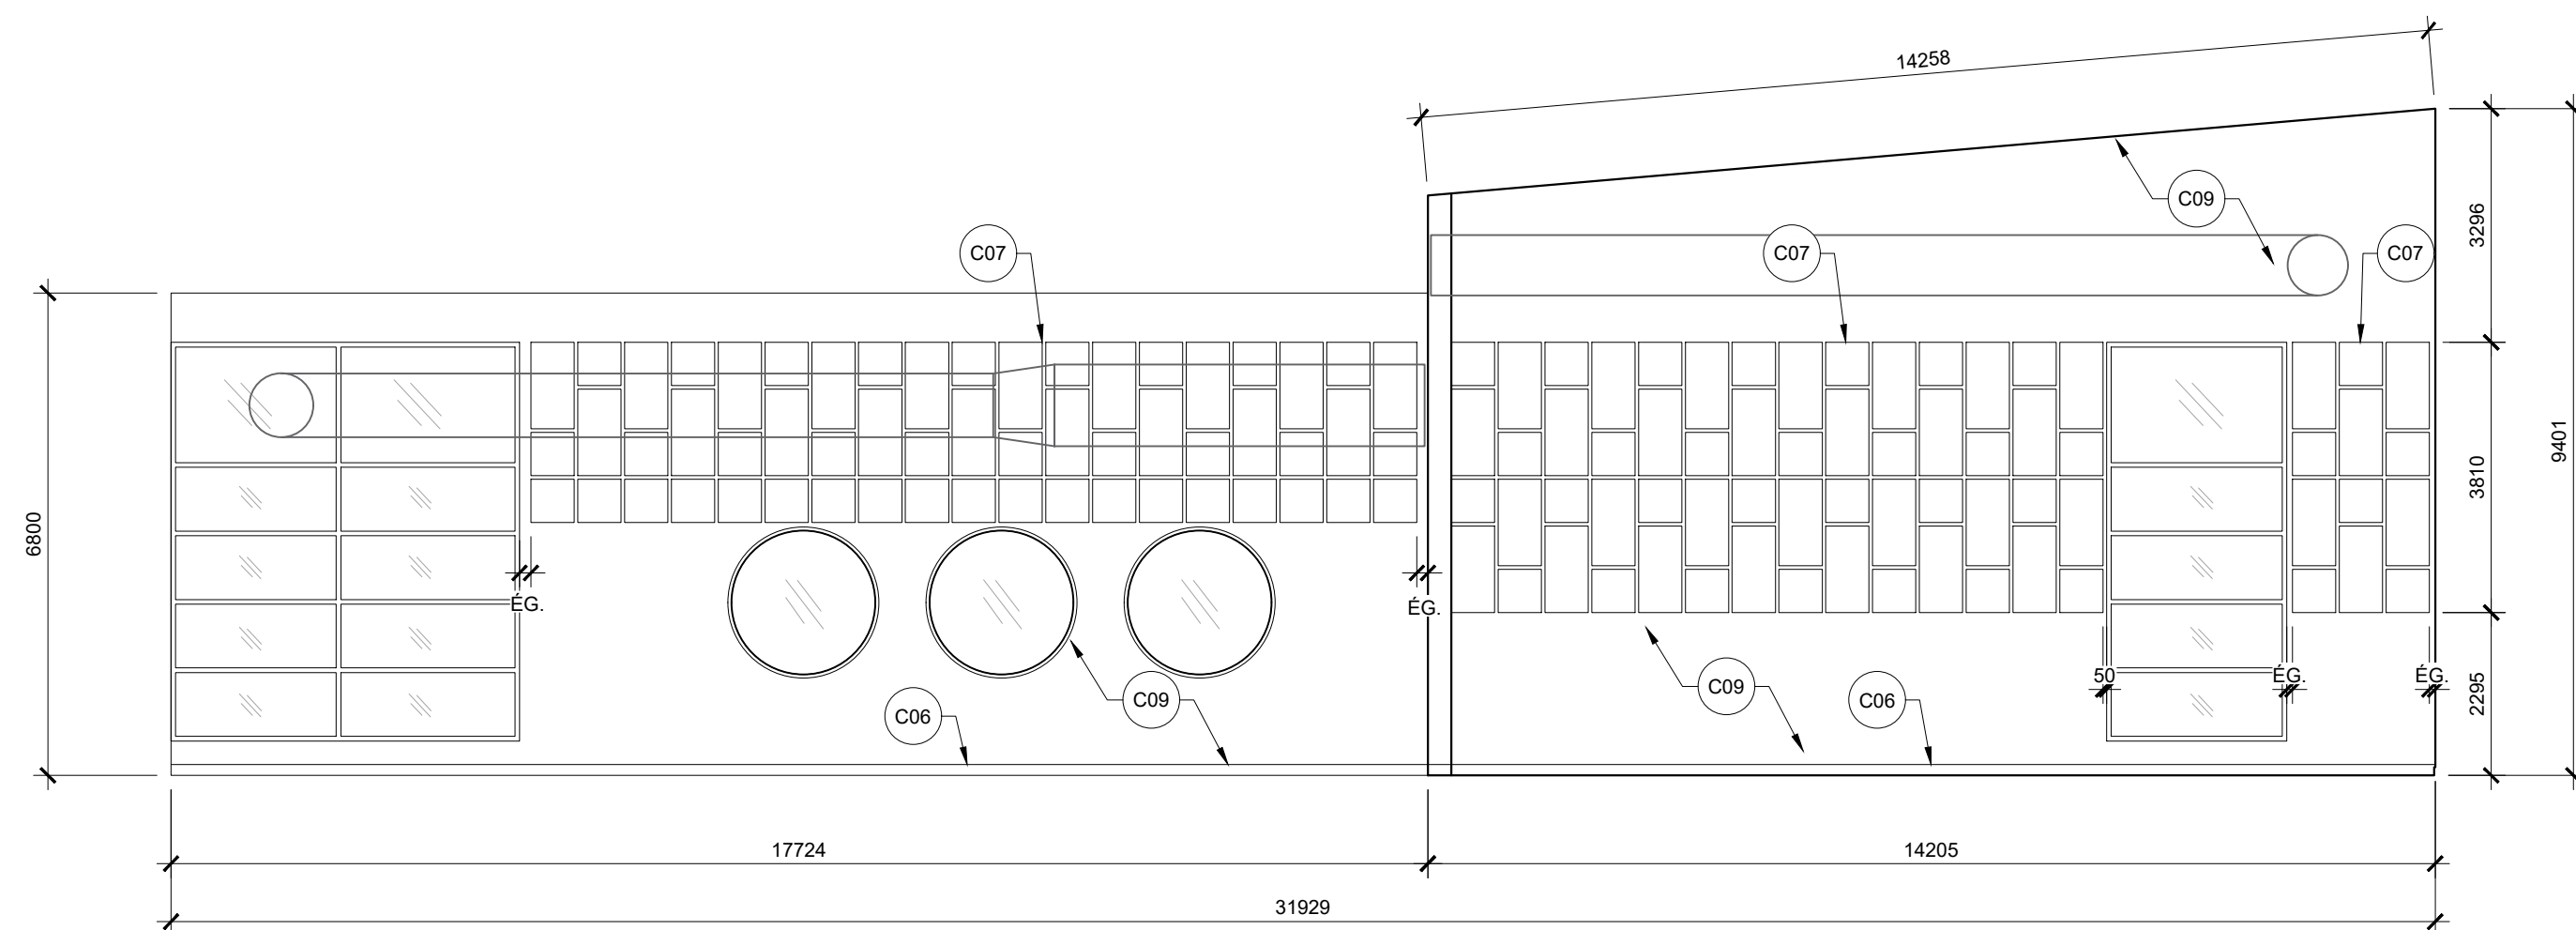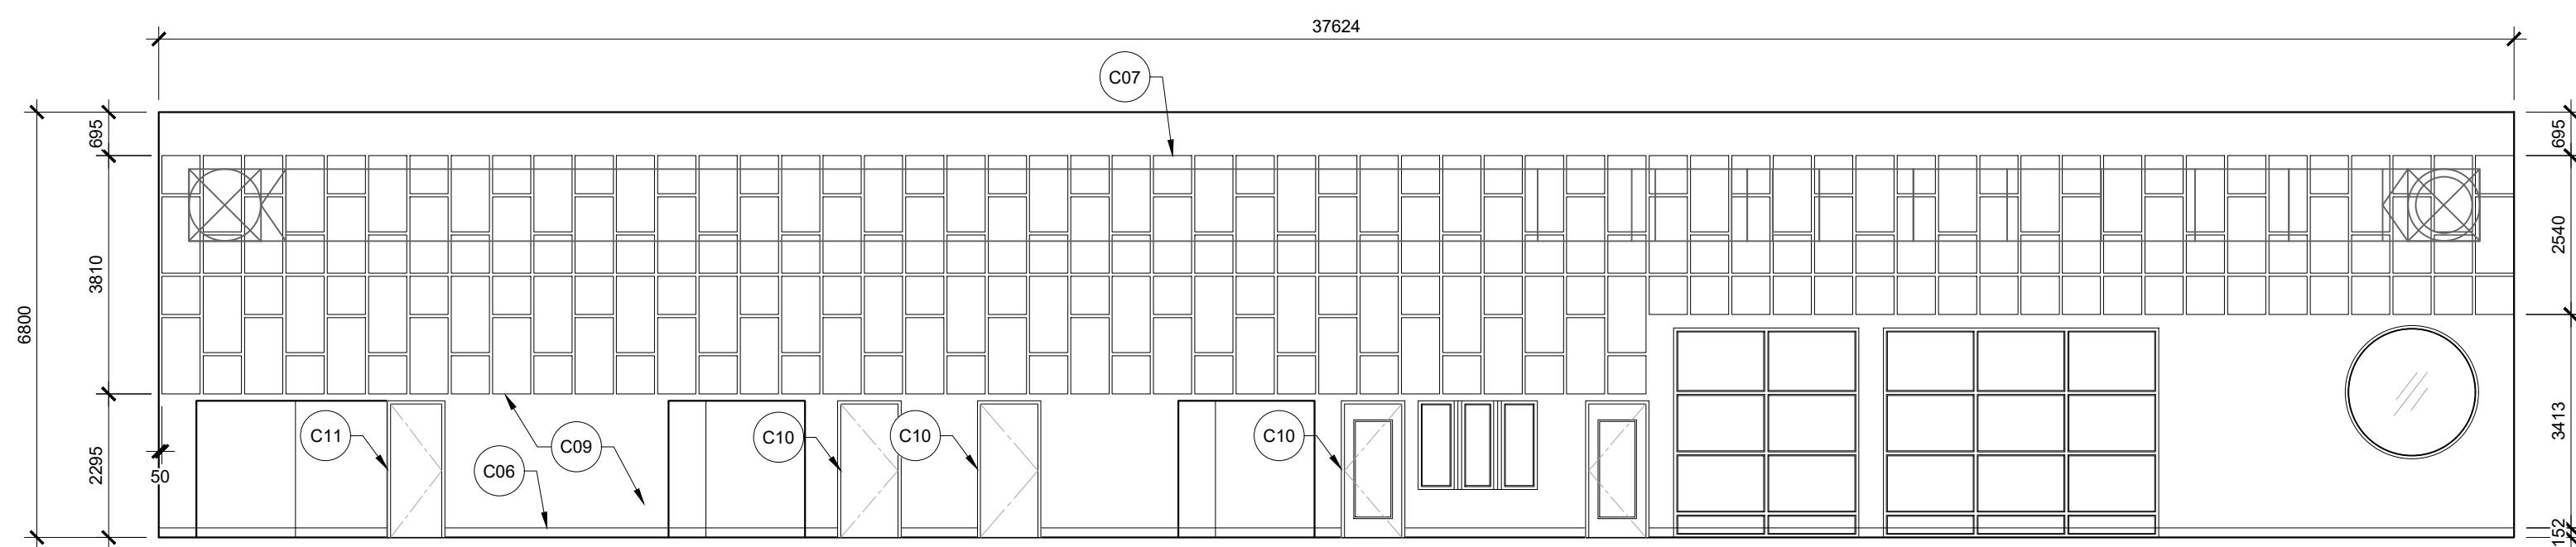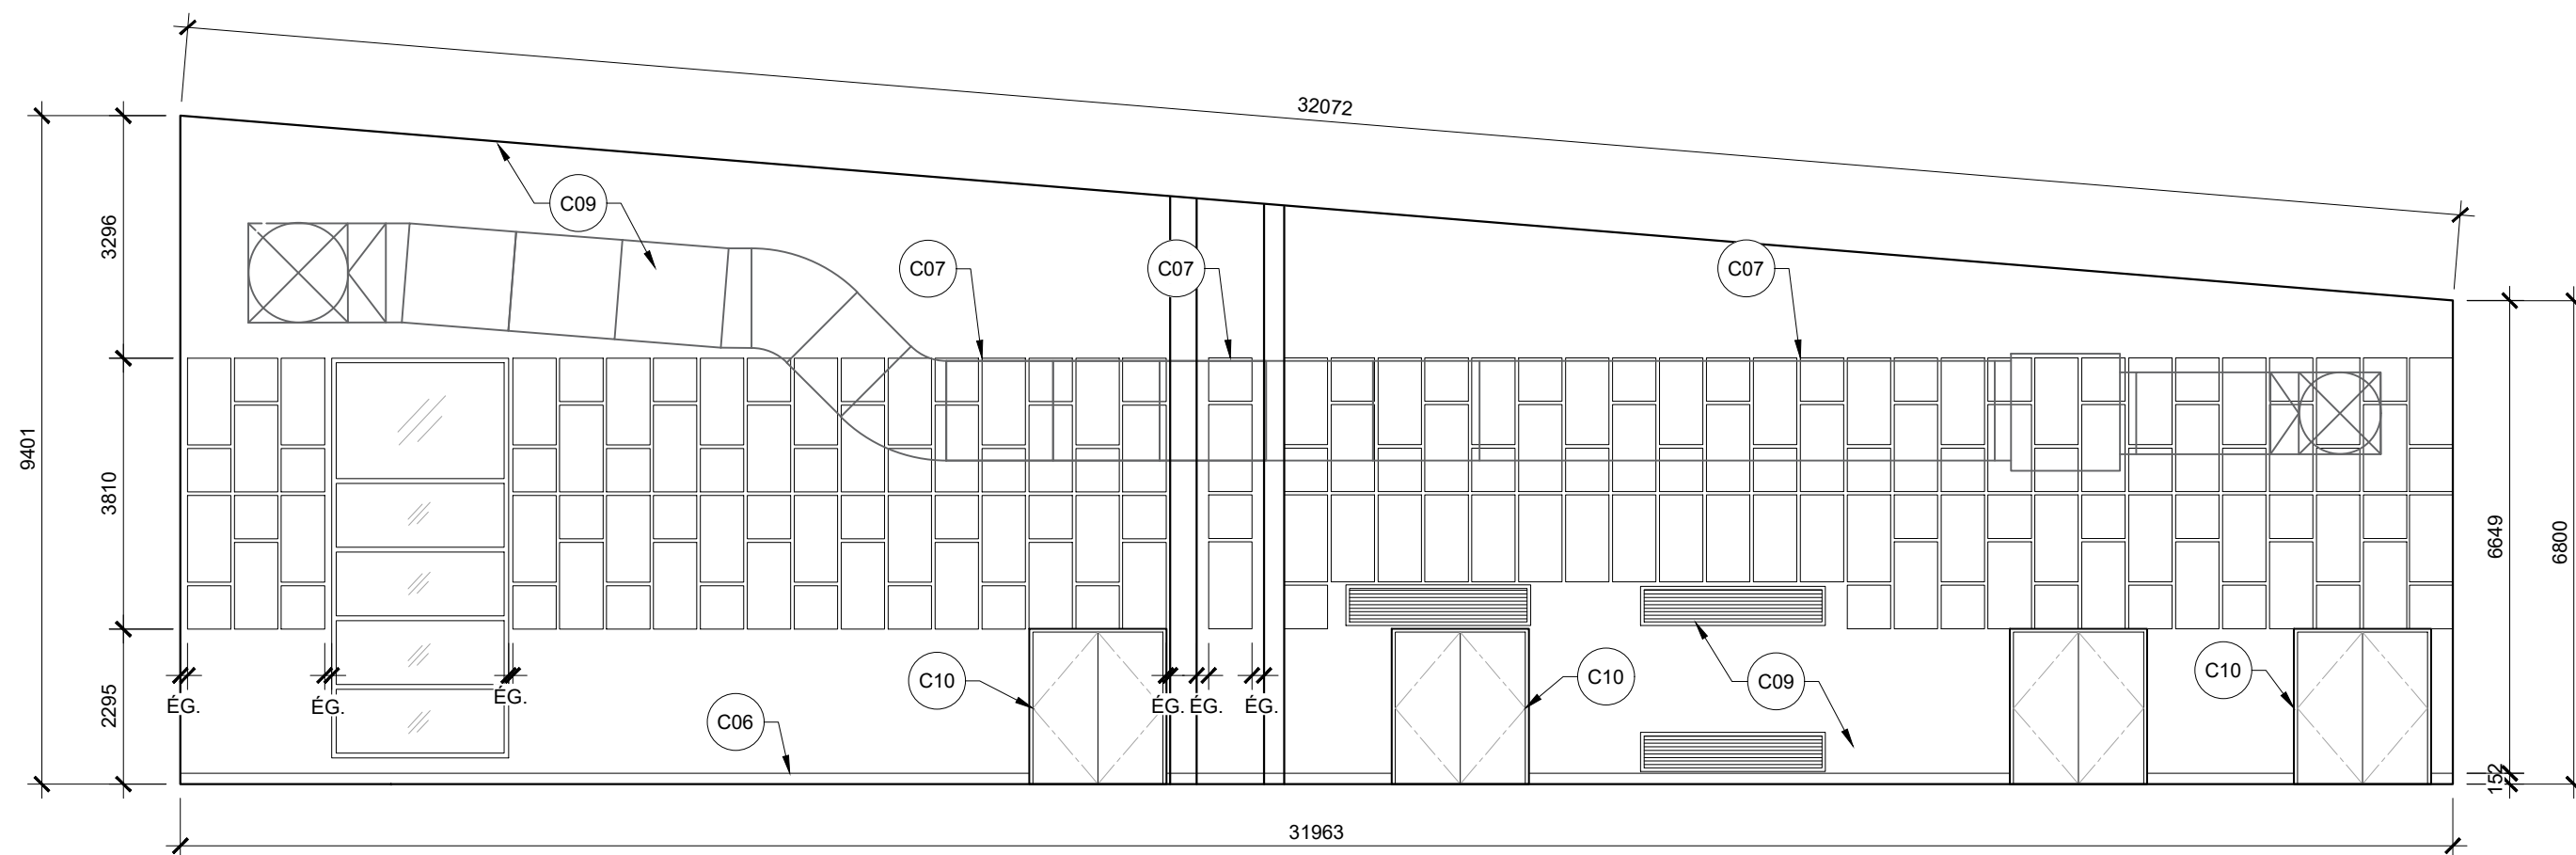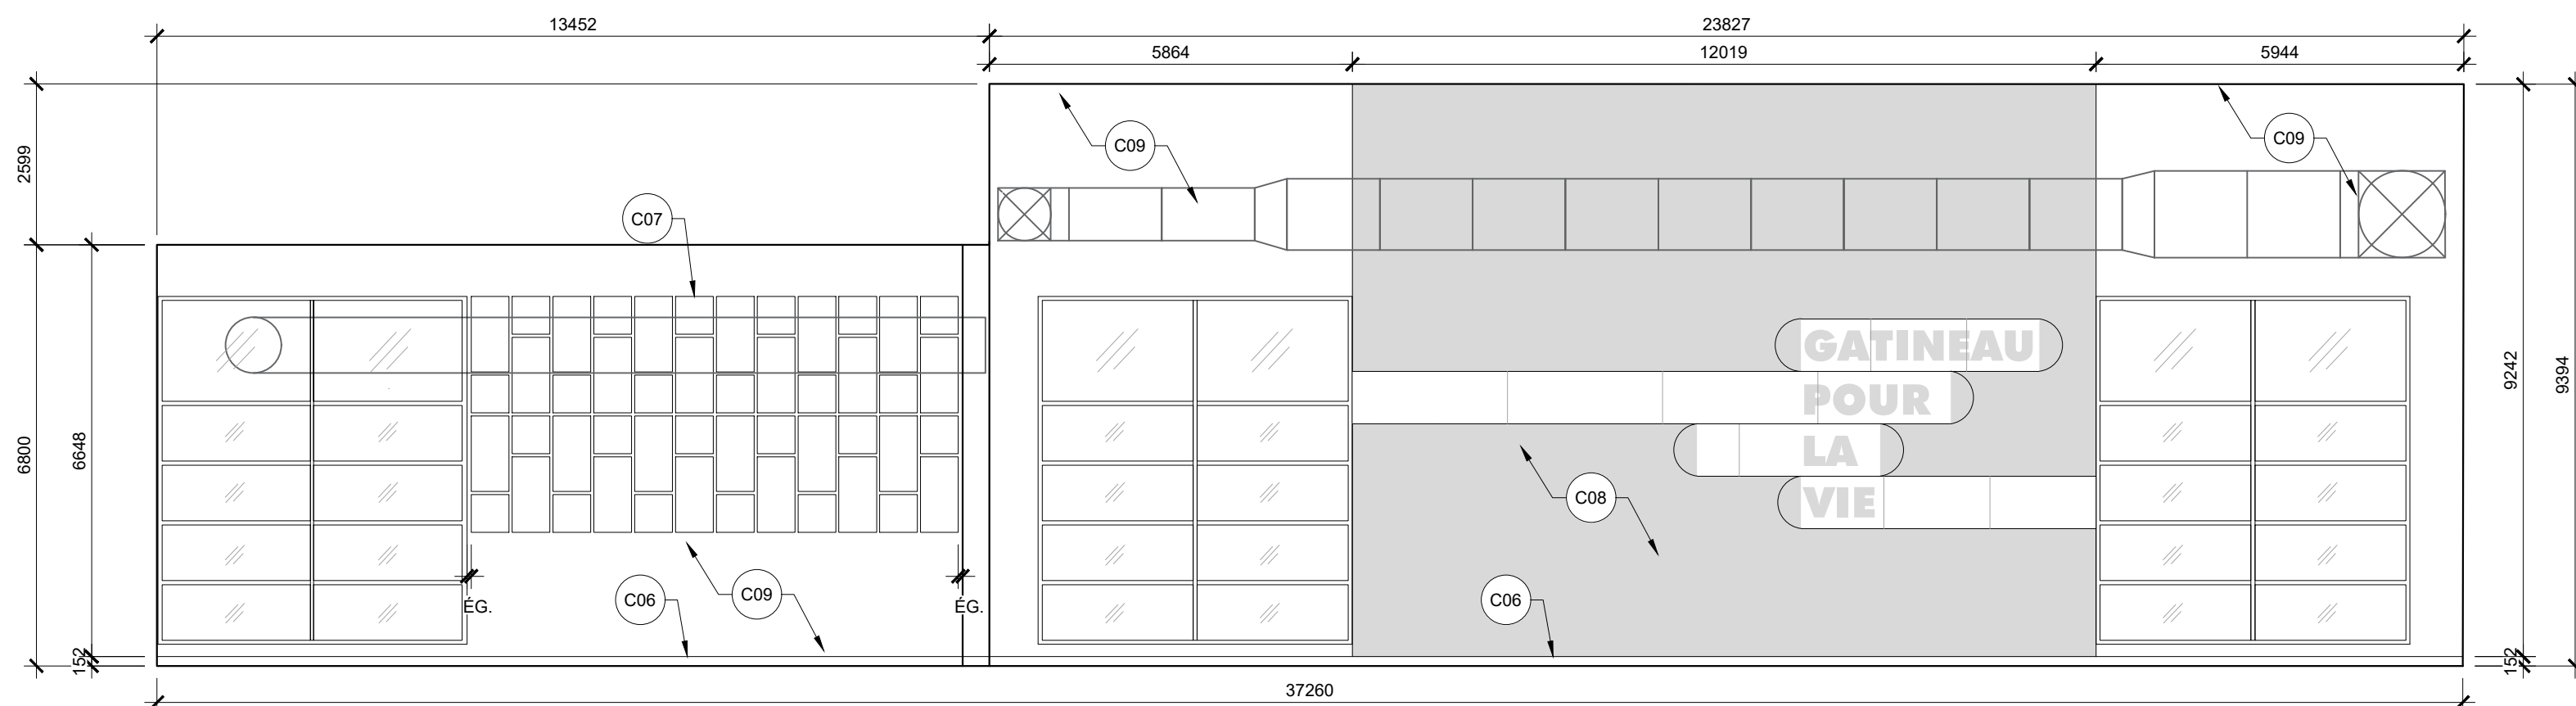

C01	Fournir et installer deux nouvelles rangées de tulle en céramique avec propriété antiderapante au périmètre du bassin de piscine. voir devis.
C02	Fournir et installer nouvelle tulle en céramique sur toutes les plages des deux bassins de piscine. voir devis.
C03	Fournir et installer une rangée de nouvelle tulle en céramique avec propriété antiderapante au périmètre du bassin de piscine. voir devis.
C04	Fournir et installer une rangée de nouvelle tulle en céramique avec propriété antiderapante au périmètre de la plateforme. voir devis.
C05	Fournir et installer une nouvelle tulle en céramique avec nomenclature au périmètre du bassin de piscine pour indiquer la profondeur du bassin. voir devis.

- | | |
|-----|---|
| C06 | FOURNIR ET INSTALLER UNE NOUVELLE PLINTHE EN TUILE DE CÉRAMIQUE. VOIR DEVIS. |
| C07 | FOURNIR ET INSTALLER NOUVEAU PANNEAU ACOUSTIQUE FIXE AU MUR. VOIR DEVIS. VOIR S9A02. |
| C08 | FOURNIR ET APPLIQUER UNE NOUVELLE COUCHE DE PEINTURE ACCENT SUR TOUTE LA SURFACE DU MUR. VOIR DEVIS. |
| C09 | FOURNIR ET APPLIQUER UNE NOUVELLE COUCHE DE PEINTURE GÉNÉRALE SUR TOUTE LA SURFACE DU MUR. VOIR DEVIS. |
| C10 | FOURNIR ET APPLIQUER UNE NOUVELLE COUCHE DE PEINTURE SUR TOUTE LA SURFACE DE PORTE ET CADRE DE PORTE. VOIR DEVIS. |


C11 SABLER ET APPLIQUER UNE NOUVELLE COUCHE DE VERNIS SUR TOUTE LA SURFACE DE LA PORTE EN BOIS ET CADRE EN BOIS DU SAUNA. VOIR DEVIS.

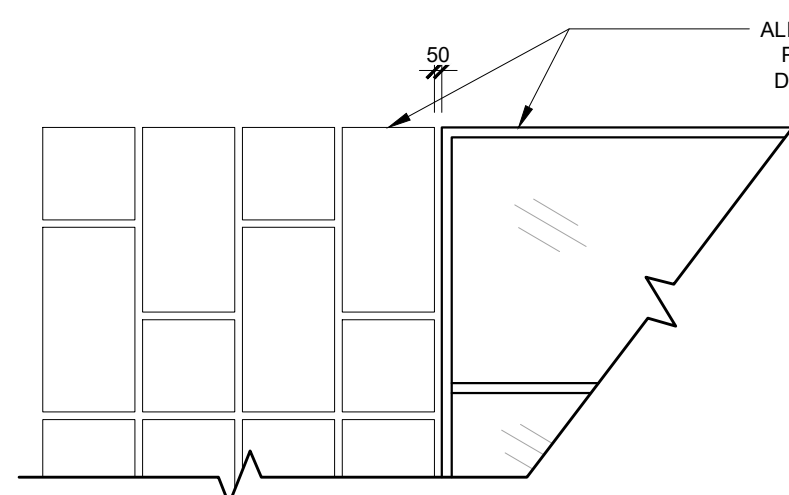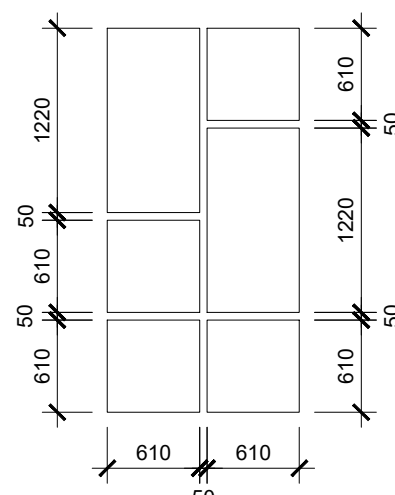

- ALIGNER LE DESSUS DES NOUVEAUX PANNEAUX ACOUSTIQUES AVEC LE DESSUS DU NOUVEAU MUR RIDEAU

PROPOSÉ	EXISTANT	DESCRIPTION	PROPOSÉ	EXISTANT	DESCRIPTION

0A	2026-01-16	Émission pour Appel d'Offres	CA	CA
REV. No	DATE	NATURE	PAR	APPROUVE

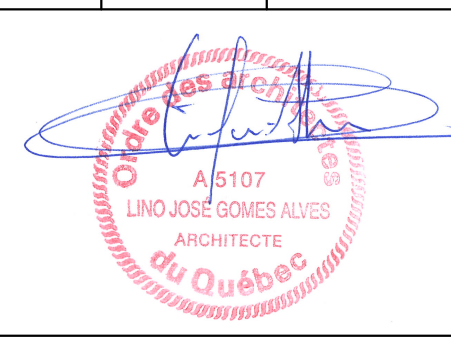

Confluence
ARCHITECTURE
885, boulevard la Carrière, bureau 101
Gatineau (Québec) J8T 3M6

qdi L'ingénierie avec passion

DWB
CONSULTANTS



**SERVICE DES
INFRASTRUCTURES
ET PROJETS**

NOM DU PROJET :

Travaux de mises aux normes - Phase 2

Centre Aquatique Paul-Pelletier

TITRE :

PLAN DES FINIS - ÉLÉVATIONS INTÉRIEURE



**325 Chemin d'Aylmer,
Gatineau, J9H 0A3
(Québec)**

LOCALISATION DU PROJET :

RELEVÉ PAR :	N. Bizimana	CONÇU PAR :	Lino G. Alves
DESSINÉ PAR :	N. Bizimana	VÉRIFIÉ PAR :	Lino G. Alves
DATE :	2023-XX-XX	APPROUVÉ PAR :	Lino G. Alves
No PROJET (FIRME) :	2022-051	ÉCHELLE :	selon les indications
No APPEL D'OFFRES :	2025 SP 258	PLAN No. :	19-2015-PH2-A624-500-902