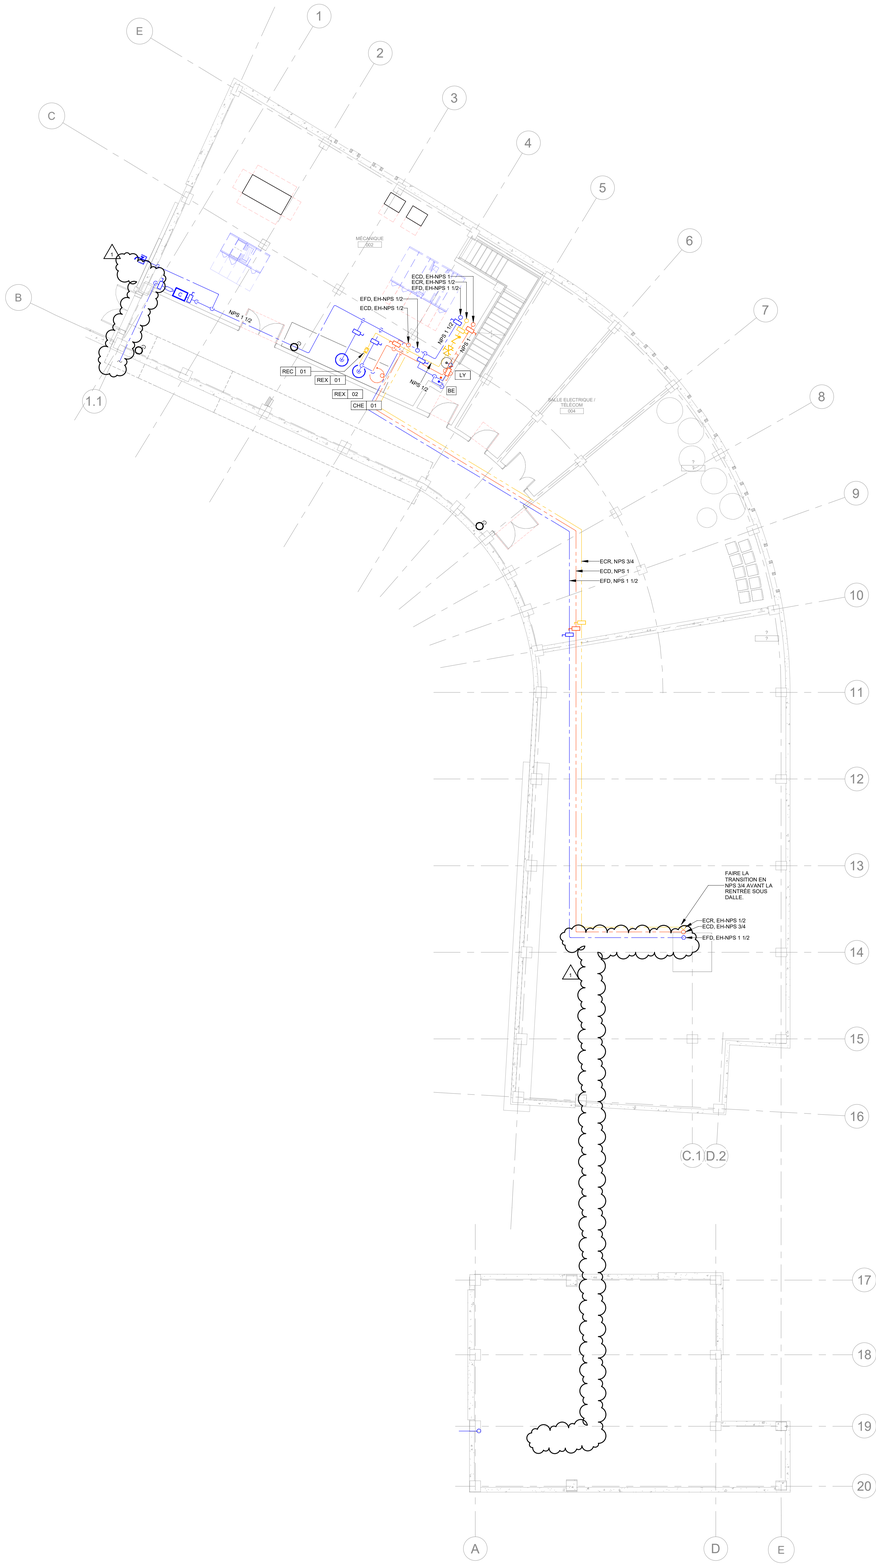

1 M-250 SOUS-SOL

1 : 100

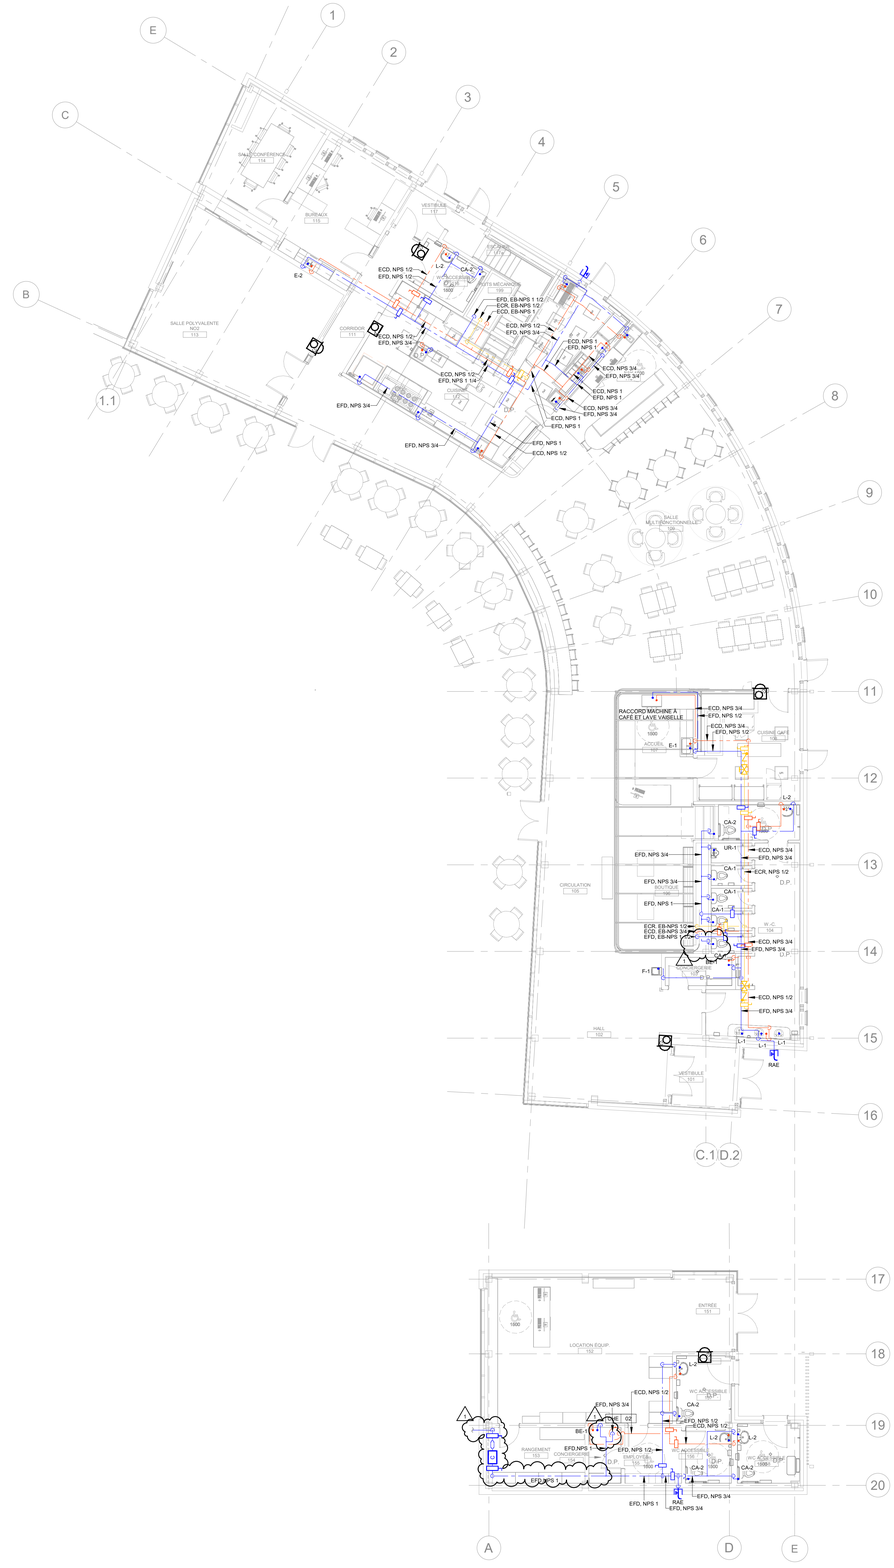
SALLE DE CONFÉRENCE
114
BUREAUX
116
VESTIBULE
117
SALLE POLYVALENTE
MCO
113
CORRIDOR
111
CUISINE
110
ÉTAGÈRES
ÉTAGÈRES
ÉTAGÈRES