


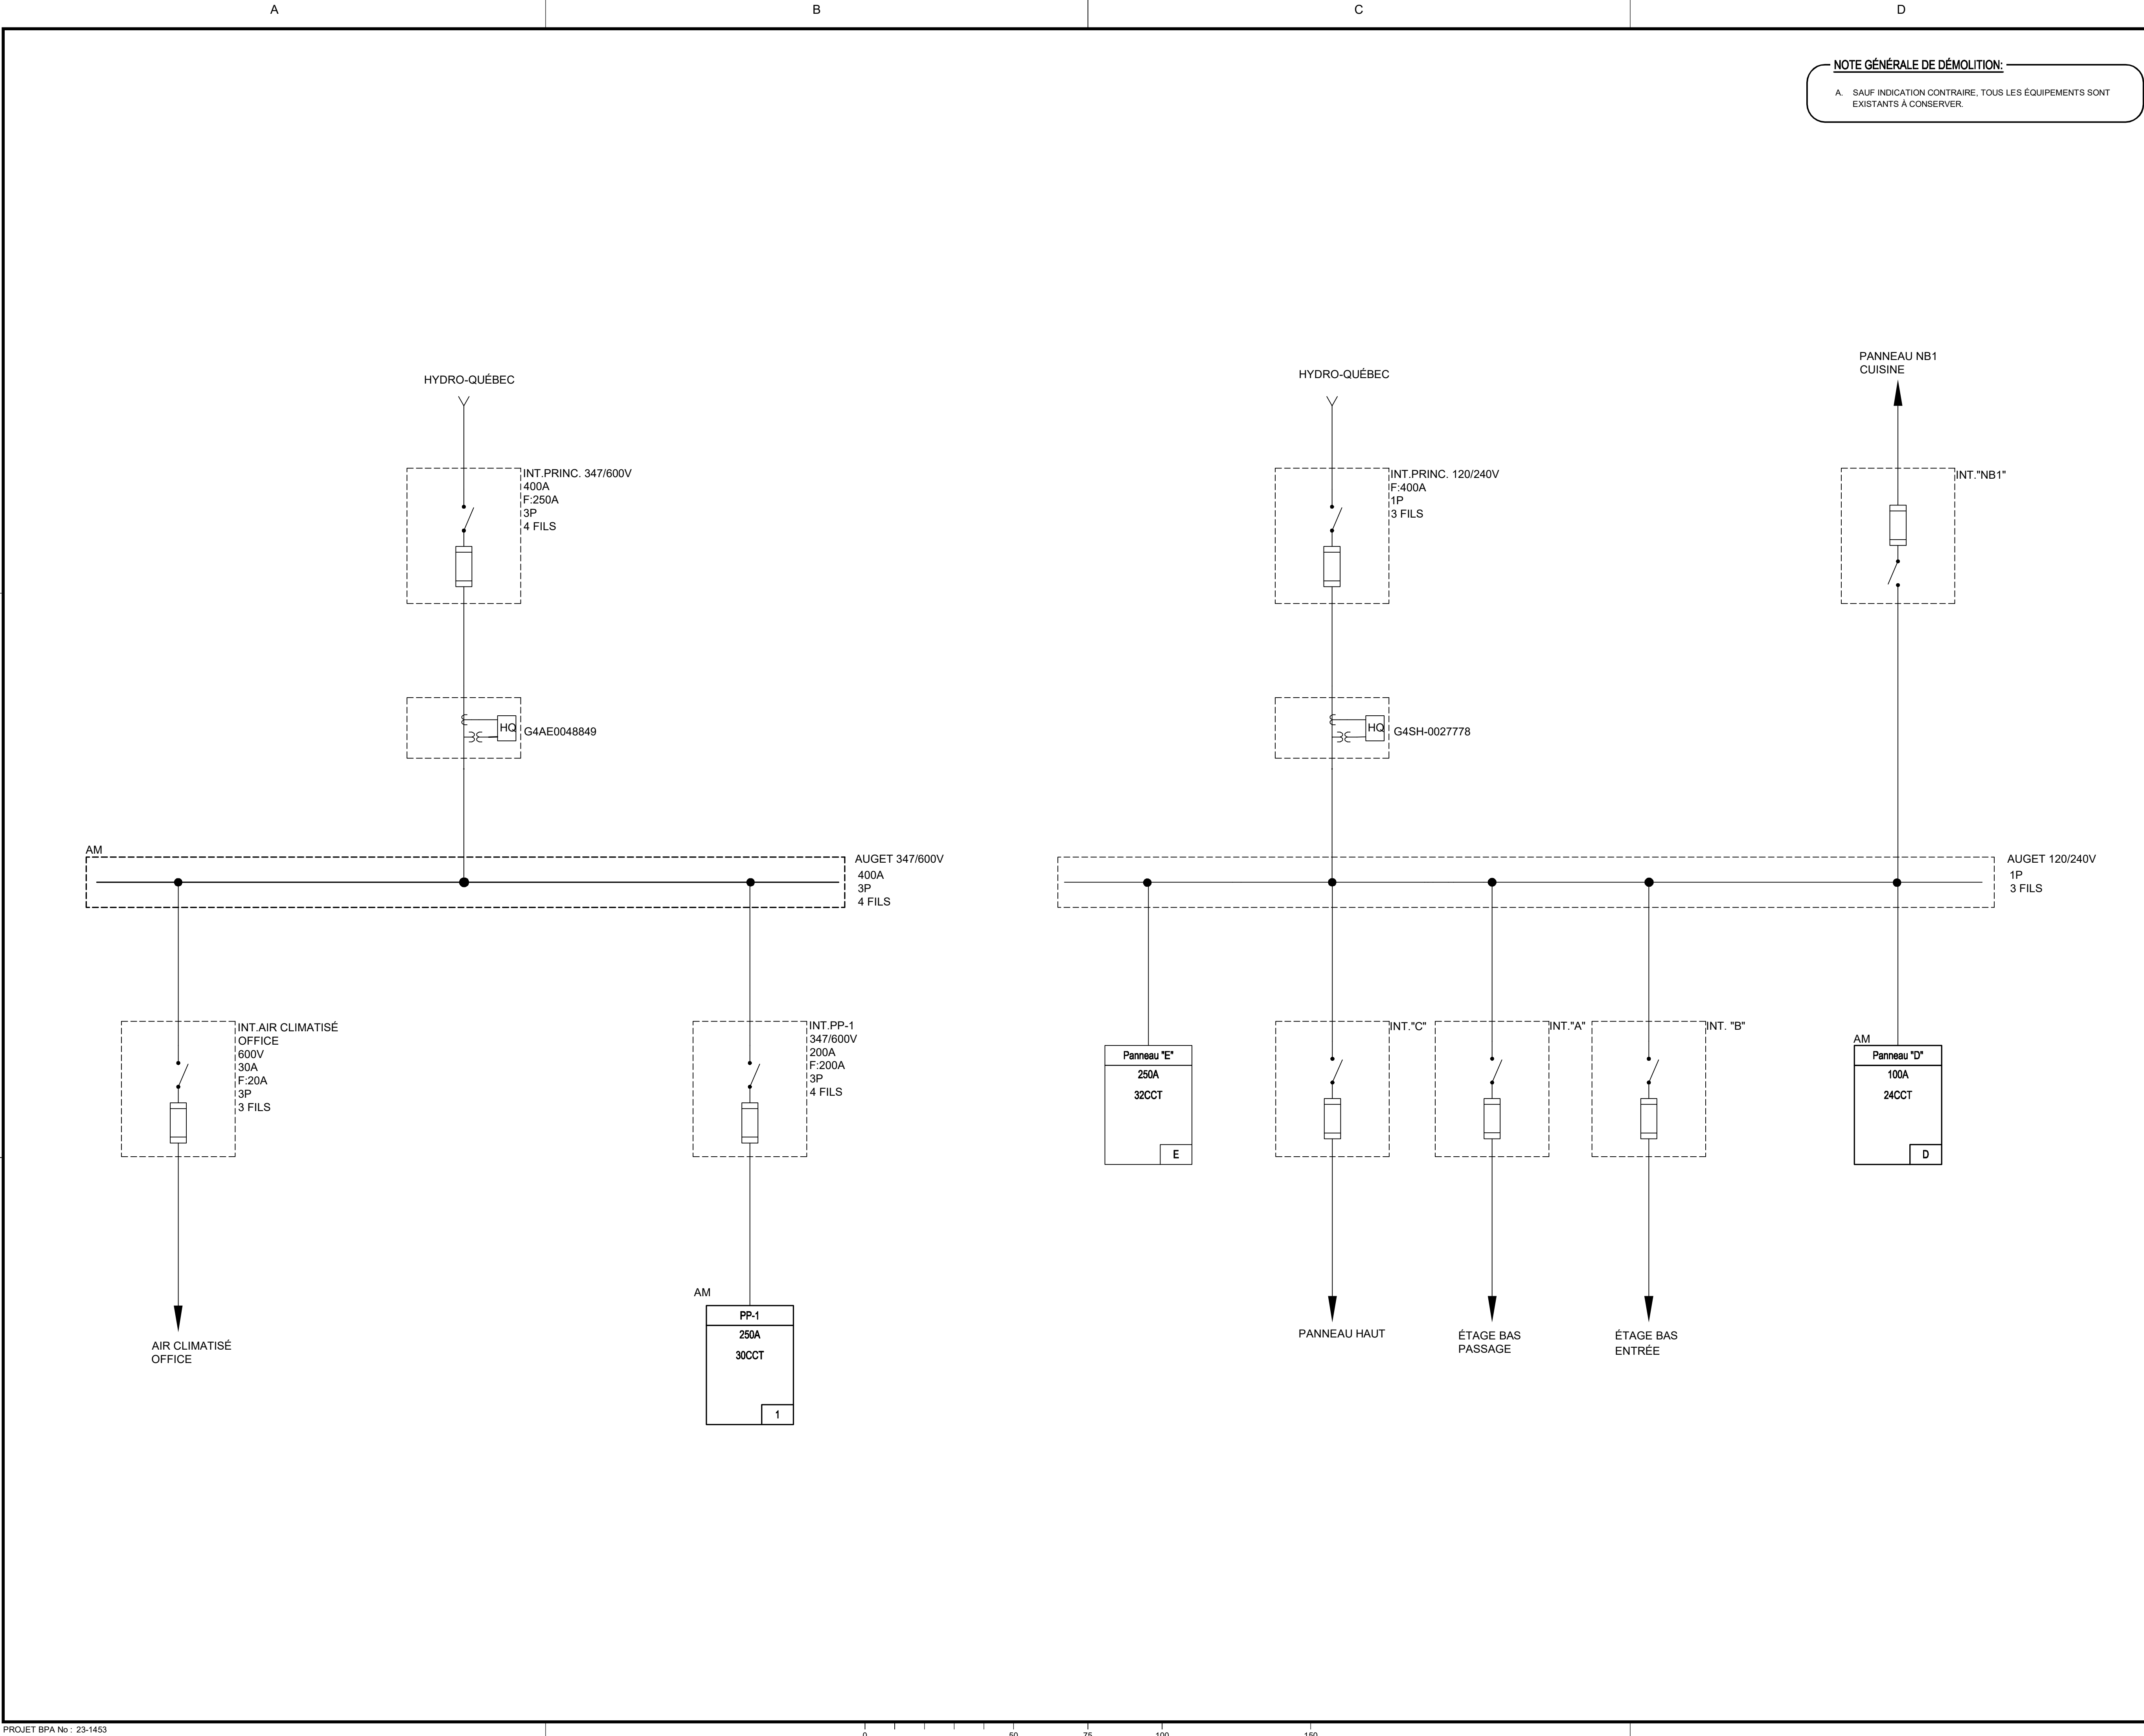






**NOTE GÉNÉRALE DE DÉMOLITION:**  
A. SAUF INDICATION CONTRAIRE, TOUS LES ÉQUIPEMENTS SONT EXISTANTS À CONSERVER.



Document signé électroniquement (Électronically signed document)



PLAN CLE

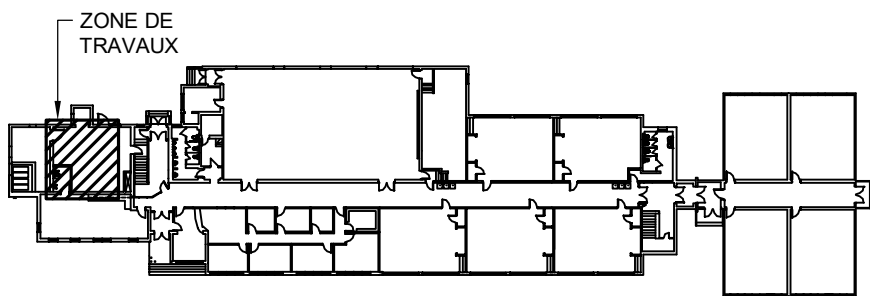

CLIENT



ARCHITECTE

CES DOCUMENTS NE DOIVENT PAS ÊTRE UTILISÉS À DES FINS DE CONSTRUCTION.

|    |            |                 |              |
|----|------------|-----------------|--------------|
|    |            |                 |              |
|    |            |                 |              |
| 0  | 2025-03-12 | POUR SOUMISSION | A.D. 5074910 |
| No | DATE       | RÉVISION        | PAR OIQ      |

PROJET

CSWQ  
CENTRE D'ÉDUCATION DES ADULTES  
REPLACEMENT DU SYSTÈME  
DE CHAUFFAGE

TITRE DU DESSIN


ÉLECTRICITÉ  
SCHÉMA UNIFILAIRE EXISTANT

|           |            |              |
|-----------|------------|--------------|
| DESSIN    | CONCEPTION | VÉRIFICATION |
| M.SLAIMIA | K.SHEGANI  | A.DESMEULES  |
| PROJET No | DESSIN No  |              |
| 23510B022 |            |              |
| ÉCHELLE   |            |              |
| AUCUNE    |            |              |

FICHIER:

E-100




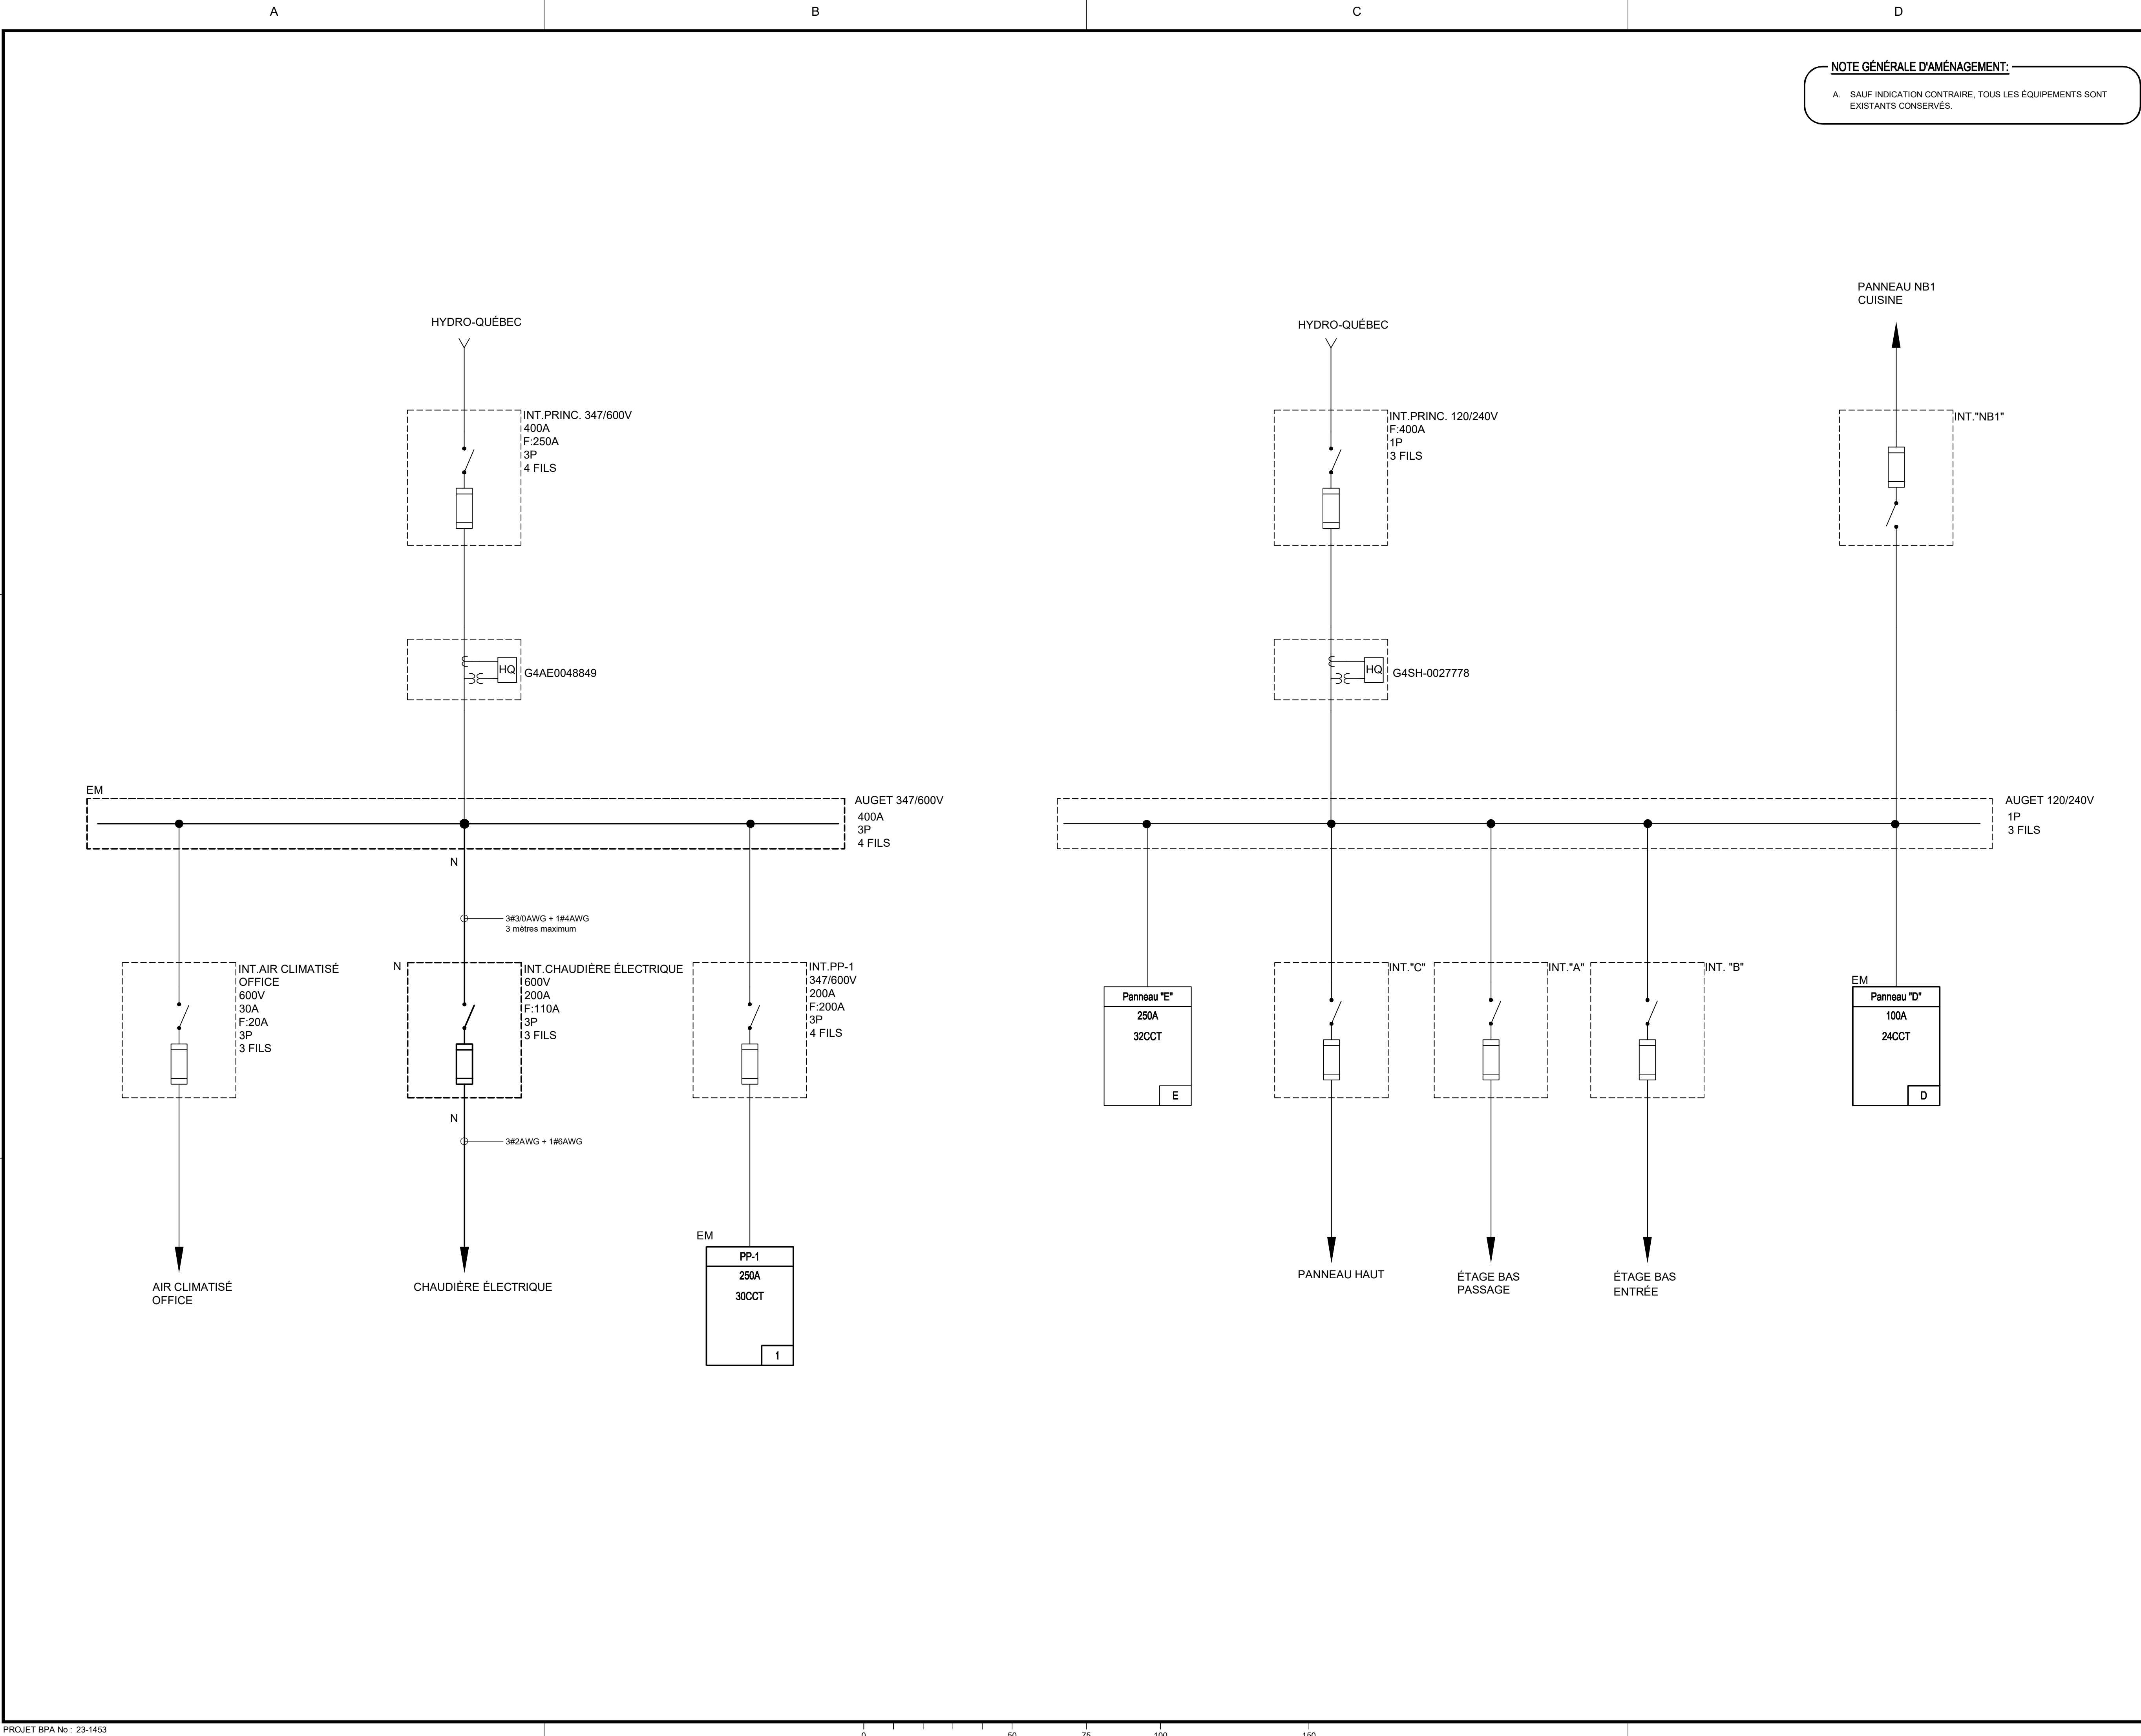

Document signé électroniquement (E-Signature) by all documents



PLAN CLE

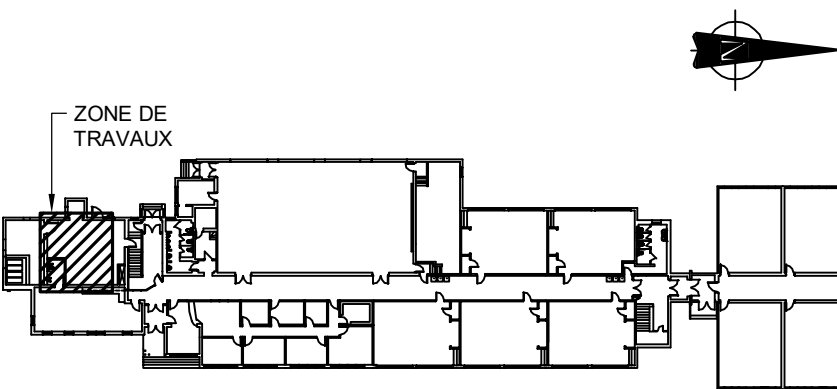

CLIENT



ARCHITECTE

CES DOCUMENTS NE DOIVENT PAS ÊTRE UTILISÉS À DES FINS DE CONSTRUCTION.

|    |            |                 |      |         |
|----|------------|-----------------|------|---------|
|    |            |                 |      |         |
|    |            |                 |      |         |
| 0  | 2025-03-12 | POUR SOUMISSION | A.D. | 5074910 |
| No | DATE       | RÉVISION        | PAR  | OIQ     |

PROJET

CSWQ  
CENTRE D'ÉDUCATION DES ADULTES  
REPLACEMENT DU SYSTÈME  
DE CHAUFFAGE

TITRE DU DESSIN

ÉLECTRICITÉ  
SCHÉMA UNIFILAIRE NOUVEAU

|           |            |              |
|-----------|------------|--------------|
| DESSIN    | CONCEPTION | VÉRIFICATION |
| M.SLAIMIA | K.SHEGANI  | A.DESMEULES  |

|           |           |
|-----------|-----------|
| PROJET No | DESSIN No |
| 23510B022 |           |

|         |  |
|---------|--|
| ÉCHELLE |  |
| AUCUNE  |  |

E-101

FICHIER:

23-1453-E1-1-0-00-01.DWG



1

EXISTANT À MODIFIER

PROJET : 23-1453

ENTRÉE ÉLECTRIQUE (PP-1)

CSWQ- Hull Adult- Réfection de la chaufferie

DÉRIVATION

347-600 V 30 CTS

1 PAGE

NORMAL

| NOTES         |  | RÉVISIONS |  | DESCRIPTION |  | DIVERS |  | MOTEURS |  | CHAUFFAGE |  | PRISES |  | ÉCLAIRAGE |  | TOTAL CIRCUIT |  | DISJONCTEUR |    | 3 PH         |   | TOTAL CIRCUIT |  | ÉCLAIRAGE        |  | PRISES |  | CHAUFFAGE |  | MOTEURS |      | DIVERS |  | DESCRIPTION         |  | RÉVISIONS |  | NOTES |  |               |  |  |  |  |  |  |  |
|---|
|               |  |           |  | VE-01       |  |        |  | 2113    |  |           |  |        |  |           |  | 2113          |  |             | 15 | 3            | A | 2             |  | 6928             |  |        |  |           |  |         | 6928 |        |  | UNITÉ AU TOIT UT-01 |  |           |  |       |  |               |  |  |  |  |  |  |  |
|               |  |           |  |             |  |        |  | 2113    |  |           |  |        |  |           |  | 2113          |  |             | 5  | B            | 4 | 25            |  | 6928             |  |        |  |           |  |         | 6928 |        |  |                     |  |           |  |       |  |               |  |  |  |  |  |  |  |
|               |  |           |  |             |  |        |  | 2113    |  |           |  |        |  |           |  | 2113          |  |             | 5  | C            | 6 |               |  | 6928             |  |        |  |           |  |         | 6928 |        |  |                     |  |           |  |       |  |               |  |  |  |  |  |  |  |
|               |  |           |  |             |  |        |  |         |  |           |  |        |  |           |  |               |  | 7           | A  | 8            |   |               
|               |  |           |  |             |  |        |  |         |  |           |  |        |  |           |  |               |  | 9           | B  | 10           |   |               
|               |  |           |  |             |  |        |  |         |  |           |  |        |  |           |  |               |  | 11          | C  | 12           |   |               
|               |  |           |  |             |  |        |  |         |  |           |  |        |  |           |  |               |  | 13          | A  | 14           |   |               
|               |  |           |  |             |  |        |  |         |  |           |  |        |  |           |  |               |  | 15          | B  | 16           |   |               
|               |  |           |  |             |  |        |  |         |  |           |  |        |  |           |  |               |  | 17          | C  | 18           |   |               
|               |  |           |  |             |  |        |  |         |  |           |  |        |  |           |  |               |  | 19          | A  | 20           |   |               
|               |  |           |  |             |  |        |  |         |  |           |  |        |  |           |  |               |  | 21          | B  | 22           |   |               
|               |  |           |  |             |  |        |  |         |  |           |  |        |  |           |  |               |  | 23          | C  | 24           |   |               
|               |  |           |  |             |  |        |  |         |  |           |  |        |  |           |  |               |  | 25          | A  | 26           |   |               
|               |  |           |  |             |  |        |  |         |  |           |  |        |  |           |  |               |  | 27          | B  | 28           |   |               
|               |  |           |  |             |  |        |  |         |  |           |  |        |  |           |  |               |  | 29          | C  | 30           |   |               
| TOTAL PARTIEL |  |           |  |             |  |        |  | 6339    |  |           |  |        |  |           |  |               |  |             |    | NEUTRE : OUI |   |               |  | MAL T ISOLÉE NON |  |        |  |           |  |         |      |        |  |                     |  | 20785     |  |       |  | TOTAL PARTIEL |  |  |  |  |  |  |  |

| ITEM          | CHARGE (W) | COURANT (A) | 125% (A) |
|---------------|------------|-------------|----------|
| PHASE A       | 6928       | 2113        |          |
| PHASE B       | 6928       | 2113        |          |
| PHASE C       | 6928       | 2113        |          |
| TOTAL GÉNÉRAL | 20785      | 6339        |          |

| NOTES | REVISIONS           |
|-------|---------------------|
| 1     | NOUVEAU DISJONCTEUR |

2

EXISTANT MODIFIÉ

PROJET : 23-1453

ENTRÉE ÉLECTRIQUE (PP-1)

CSWQ- Hull Adult- Réfection de la chaufferie

DÉRIVATION

347-600 V 30 CTS

1 PAGE

NORMAL

| NOTES         |  | RÉVISIONS |  | DESCRIPTION |  | DIVERS |  | MOTEURS |  | CHAUFFAGE |  | PRISES |  | ÉCLAIRAGE |  | TOTAL CIRCUIT |  | DISJONCTEUR |    | 3 PH         |   | TOTAL CIRCUIT |    | ÉCLAIRAGE        |      | PRISES |  | CHAUFFAGE |  | MOTEURS |      | DIVERS |  | DESCRIPTION         |  | RÉVISIONS |  | NOTES |  |       |  |  |  |               |  |  |  |  |  |  |  |
|---|
|               |  |           |  | VE-01       |  |        |  | 2113    |  |           |  |        |  |           |  | 2113          |  |             | 15 | 3            | B | 4             | 25 |                  | 6928 |        |  |           |  |         | 6928 |        |  | UNITÉ AU TOIT UT-01 |  |           |  |       |  |       |  |  |  |               |  |  |  |  |  |  |  |
|               |  |           |  |             |  |        |  | 2113    |  |           |  |        |  |           |  | 2113          |  |             | 5  | C            | 6 |               |    | 6928             |      |        |  |           |  |         | 6928 |        |  
|               |  |           |  |             |  |        |  |         |  |           |  |        |  |           |  |               |  | 7           | A  | 8            |   |               
|               |  |           |  |             |  |        |  |         |  |           |  |        |  |           |  |               |  | 9           | B  | 10           |   |               
|               |  |           |  |             |  |        |  |         |  |           |  |        |  |           |  |               |  | 11          | C  | 12           |   |               
|               |  |           |  |             |  |        |  |         |  |           |  |        |  |           |  |               |  | 13          | A  | 14           |   |               
|               |  |           |  |             |  |        |  |         |  |           |  |        |  |           |  |               |  | 15          | B  | 16           |   |               
|               |  |           |  |             |  |        |  |         |  |           |  |        |  |           |  |               |  | 17          | C  | 18           |   |               
|               |  |           |  |             |  |        |  |         |  |           |  |        |  |           |  |               |  | 19          | A  | 20           |   |               
|               |  |           |  |             |  |        |  |         |  |           |  |        |  |           |  |               |  | 21          | B  | 22           |   |               
|               |  |           |  |             |  |        |  |         |  |           |  |        |  |           |  |               |  | 23          | C  | 24           |   |               
|               |  |           |  |             |  |        |  |         |  |           |  |        |  |           |  |               |  | 25          | A  | 26           |   |               
|               |  |           |  |             |  |        |  |         |  |           |  |        |  |           |  |               |  | 27          | B  | 28           |   |               
|               |  |           |  |             |  |        |  |         |  |           |  |        |  |           |  |               |  | 29          | C  | 30           |   |               
| TOTAL PARTIEL |  |           |  |             |  |        |  | 8539    |  |           |  |        |  |           |  |               |  |             |    | NEUTRE : OUI |   |               |    | MAL T ISOLÉE NON |      |        |  |           |  |         |      |        |  |                     |  | 1100      |  |       |  | 20785 |  |  |  | TOTAL PARTIEL |  |  |  |  |  |  |  |

| ITEM          | CHARGE (W) | COURANT (A) | 125% (A) |
|---------------|------------|-------------|----------|
| PHASE A       | 6928       | 2113        |          |
| PHASE B       | 6928       | 2113        |          |
| PHASE C       | 6928       | 2113        |          |
| TOTAL GÉNÉRAL | 20785      | 6339        |          |

| NOTES | REVISIONS           |
|-------|---------------------|
| 1     | NOUVEAU DISJONCTEUR |

3

PLAN CLE

CLIENT

ARCHITECTE

CES DOCUMENTS NE DOIVENT PAS ÊTRE UTILISÉS À DES FINS DE CONSTRUCTION.

| No | DATE       | RÉVISION        | PAR  | OIQ     |
|----|------------|-----------------|------|---------|
| 0  | 2025-03-12 | POUR SOUMISSION | A.D. | 5074910 |

PROJET

CSWQ

CENTRE D'ÉDUCATION DES ADULTES

REPLACEMENT DU SYSTÈME DE CHAUFFAGE

TITRE DU DESSIN

ÉLECTRICITÉ

FICHES DES PANNEAUX

| DESSIN   | CONCEPTION | VÉRIFICATION |
|----------|------------|--------------|
| M.SLAIMA | K.SHEGANI  | A.DESMEULES  |

| PROJET No | DESSIN No |
|-----------|-----------|
| 23510B022 |           |

| ÉCHELLE |
|---------|
| AUCUNE  |

E-102

FICHIER:

23-1453-E1-1-0-00-01.DWG

Document signé électroniquement (eSignature) sign and document

CES DOCUMENTS NE DOIVENT PAS ÊTRE UTILISÉS À DES FINS DE CONSTRUCTION.

|    |            |                 |      |         |
|----|------------|-----------------|------|---------|
|    |            |                 |      |         |
|    |            |                 |      |         |
| 0  | 2025-03-12 | POUR SOUMISSION | A.D. | 5074910 |
| No | DATE       | RÉVISION        | PAR  | OIQ     |

PROJET  
CSWQ  
CENTRE D'ÉDUCATION DES ADULTES  
REPLACEMENT DU SYSTÈME  
DE CHAUFFAGE

TITRE DU DESSIN  
ÉLECTRICITÉ  
FICHES DES PANNEAUX

|          |            |              |
|----------|------------|--------------|
| DESSIN   | CONCEPTION | VÉRIFICATION |
| M.SLAIMA | K.SHEGANI  | A.DESMEULES  |

|           |           |
|-----------|-----------|
| PROJET No | DESSIN No |
| 23510B022 |           |




|         |
|---------|
| ÉCHELLE |
| AUCUNE  |

E-102

PROJET BPA No : 23-1453

0 50 75 100 150 FICHIER: 23-1453-E1-1-0-00-01.DWG



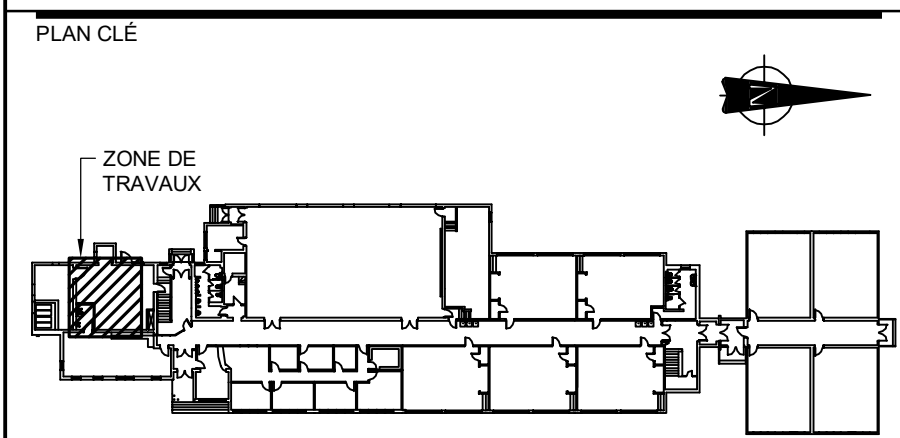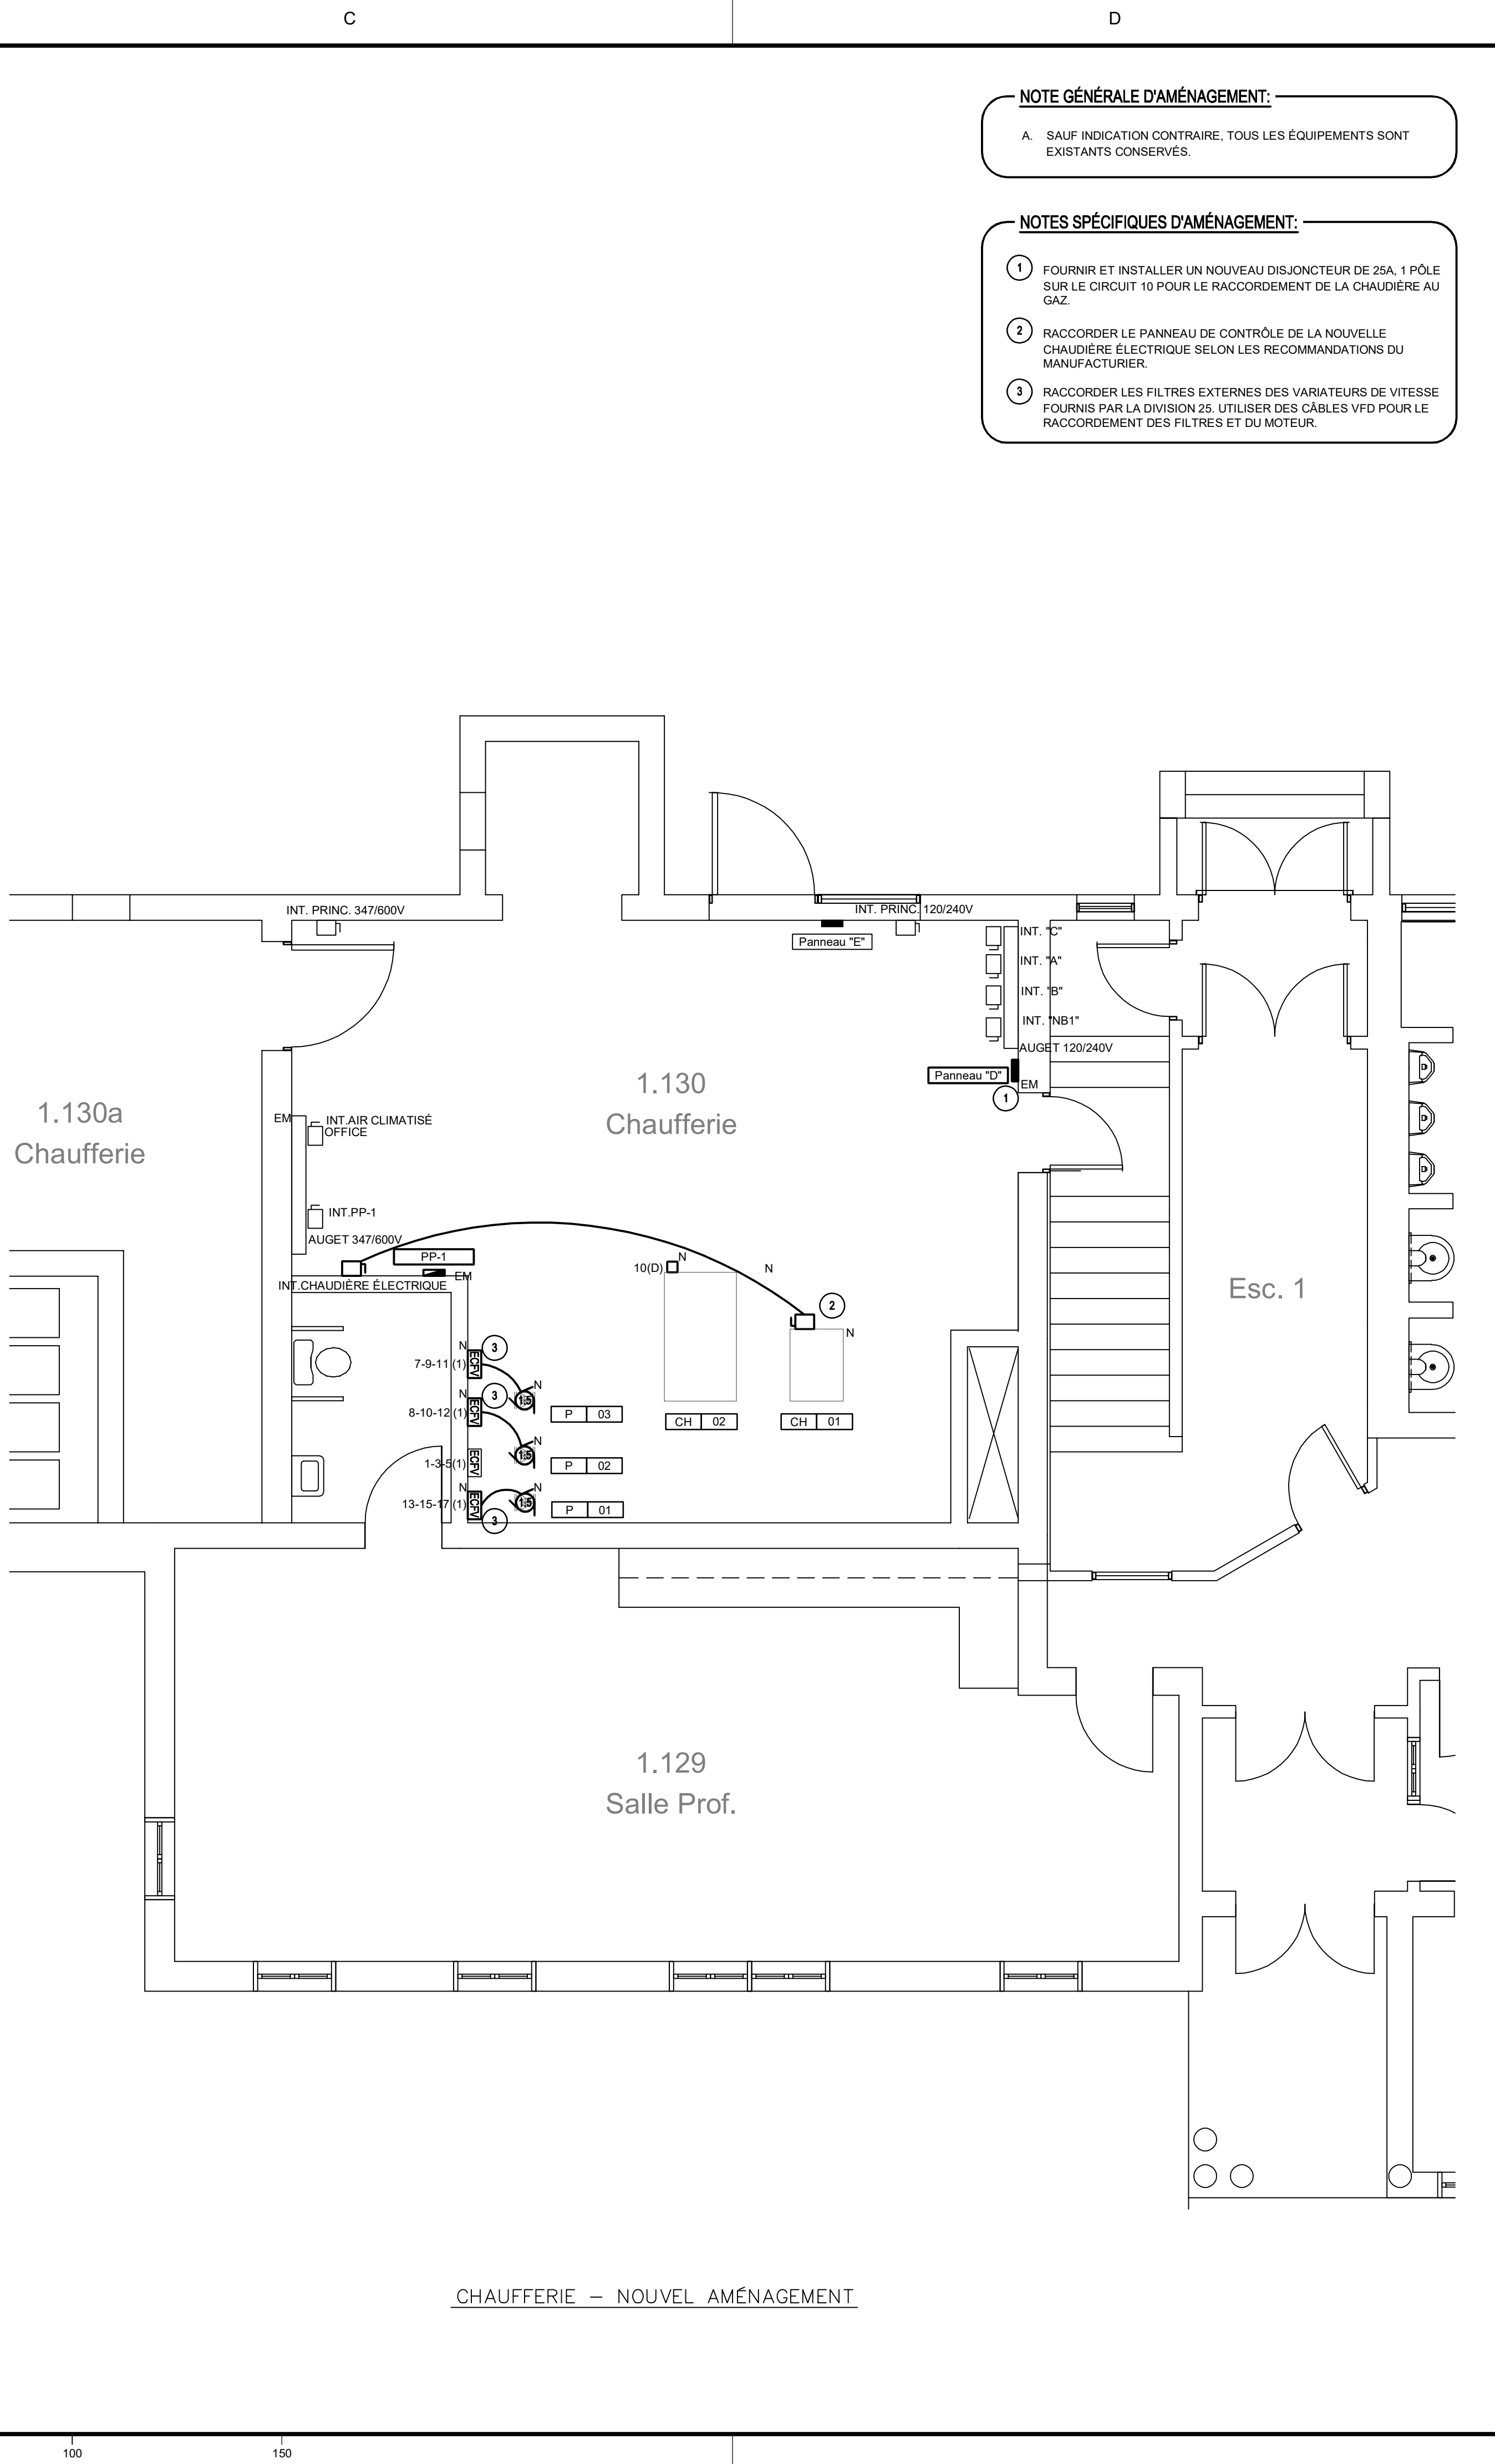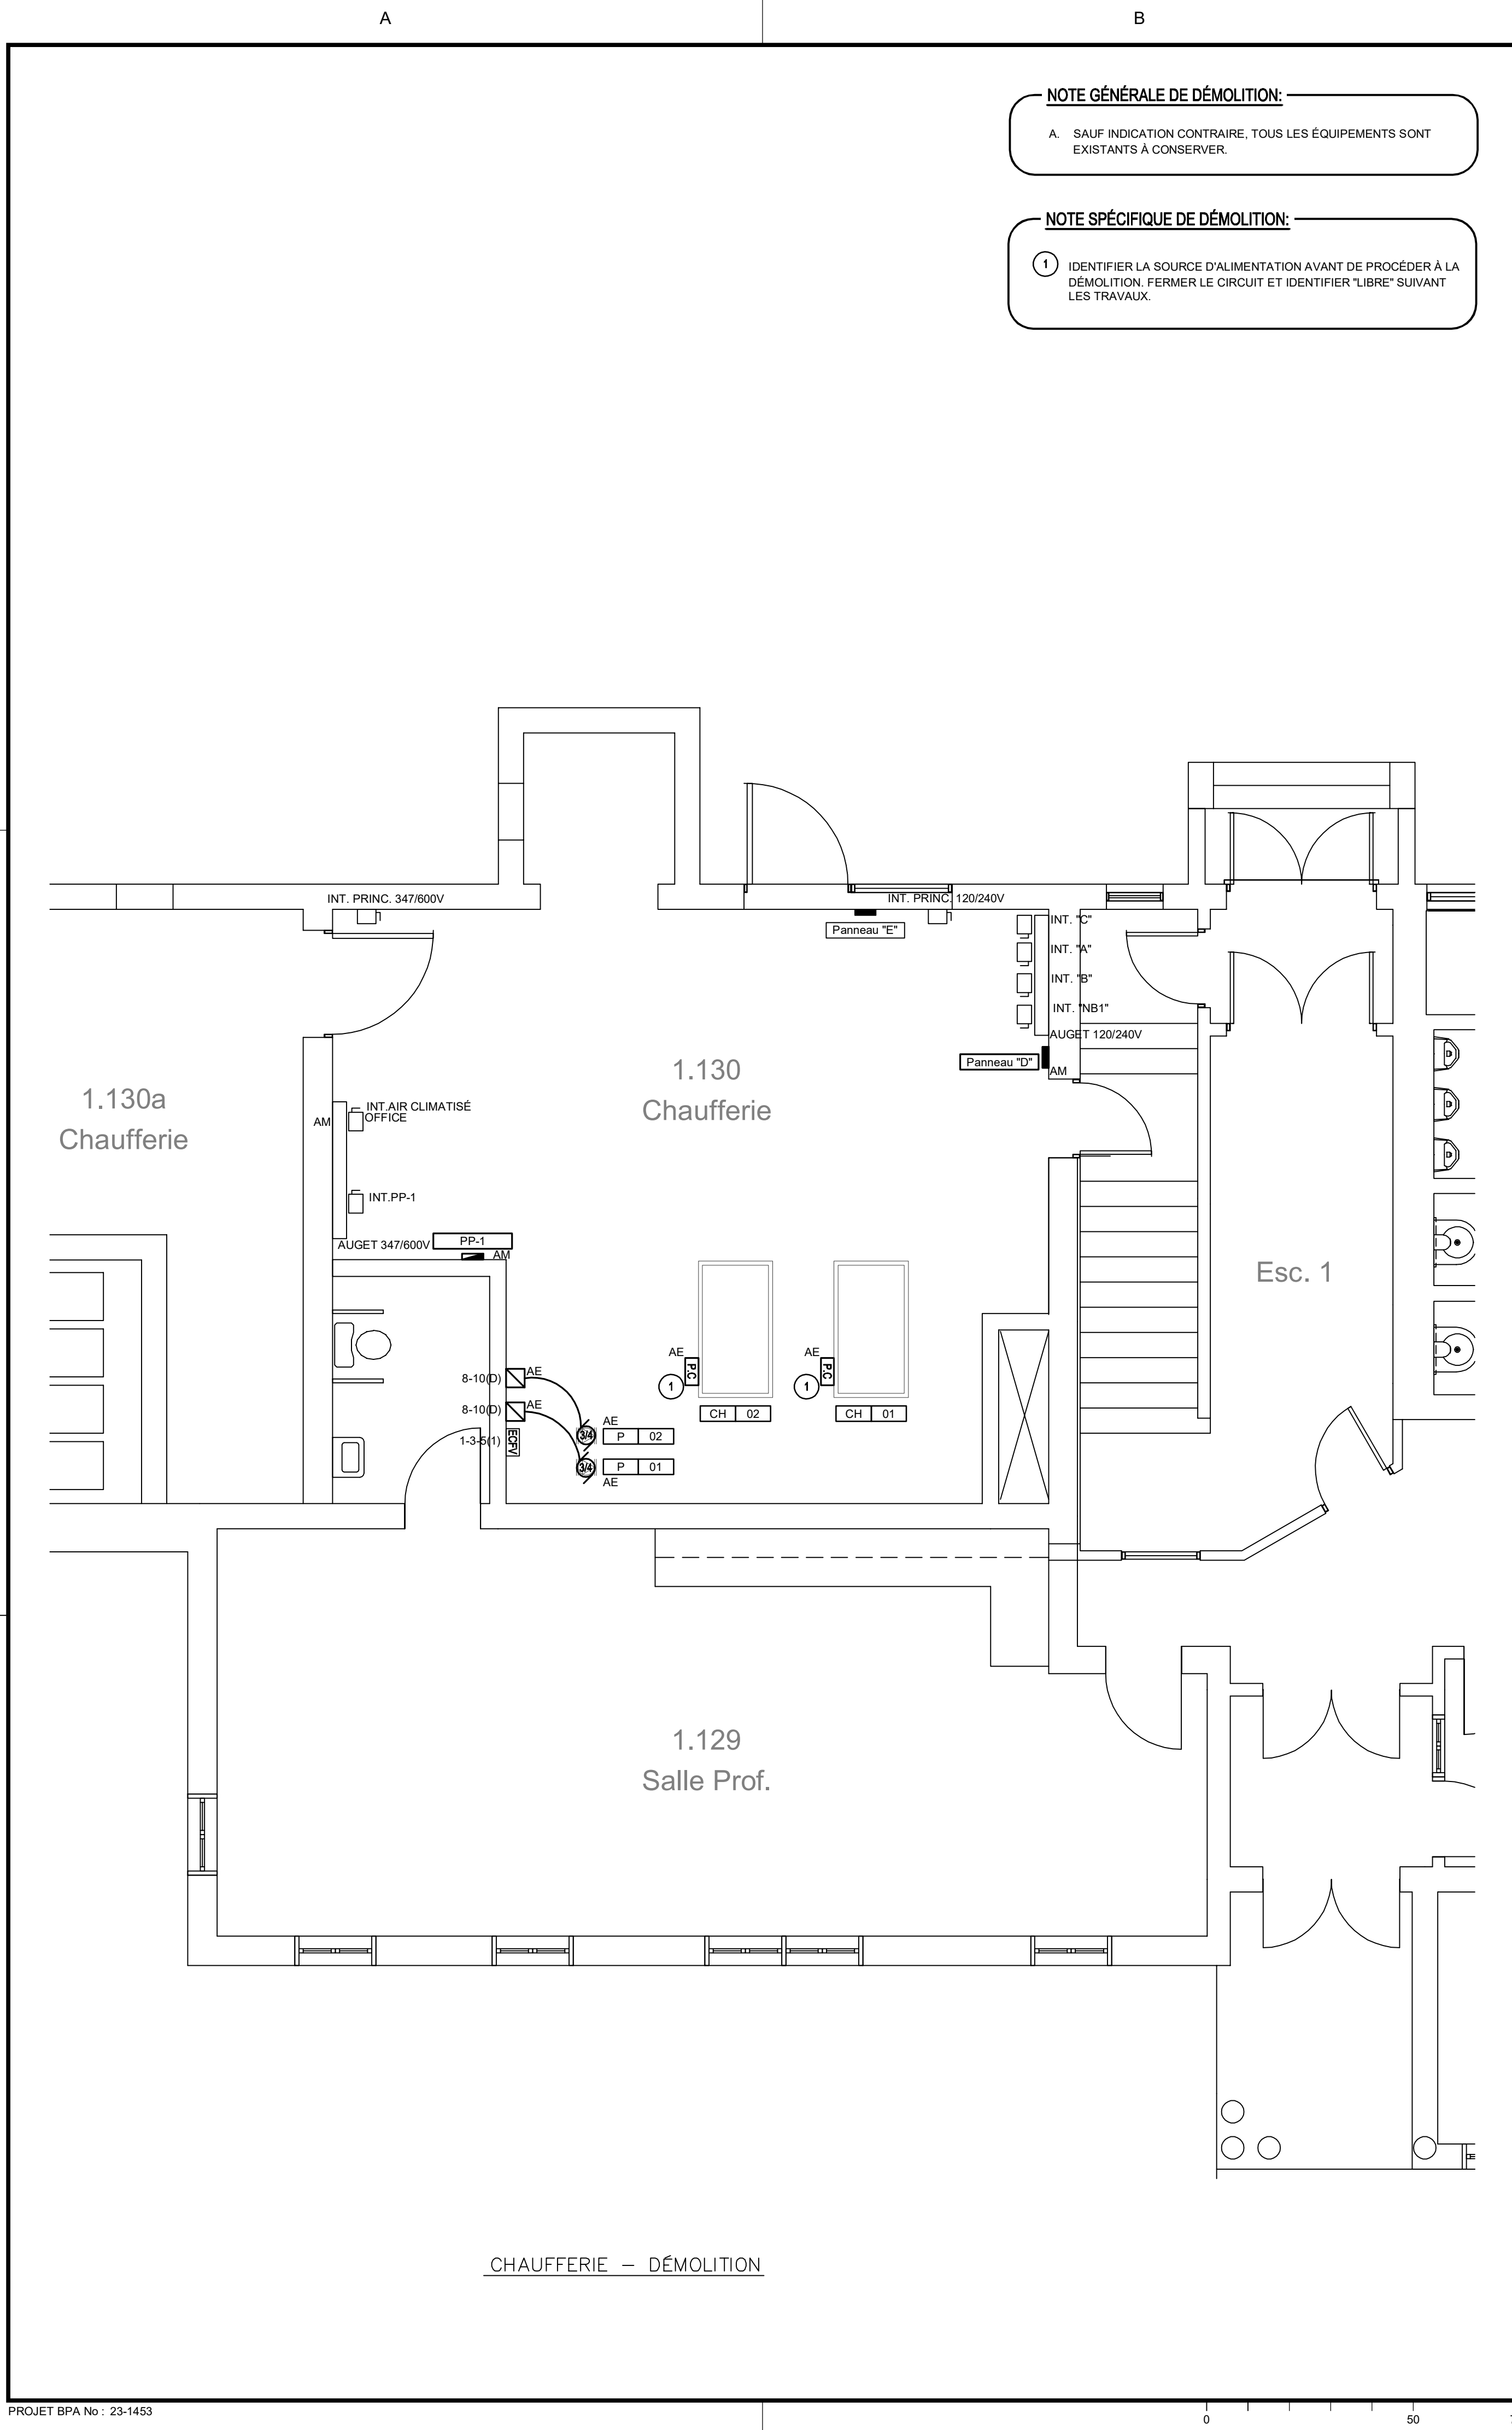

CES DOCUMENTS NE DOIVENT PAS ÊTRE UTILISÉS À DES FINS DE CONSTRUCTION.

|    |            |                 |      |         |
|----|------------|-----------------|------|---------|
|    |            |                 |      |         |
|    |            |                 |      |         |
| 0  | 2025-03-12 | POUR SOUMISSION | A.D. | 5074910 |
| No | DATE       | RÉVISION        | PAR  | OIQ     |

PROJET

CSWQ

CENTRE D'ÉDUCATION DES ADULTES

REPLACEMENT DU SYSTÈME DE CHAUFFAGE

TITRE DU DESSIN

ÉLECTRICITÉ

SERVICES

REZ-DE-CHAUSSÉE

DÉMOLITION ET AMÉNAGEMENT

|           |            |              |
|-----------|------------|--------------|
| DESSIN    | CONCEPTION | VÉRIFICATION |
| M.SLAIMIA | K.SHEGANI  | A.DESMEULES  |
| PROJET No | DESSIN No  |              |
| 23510B022 |            |              |
| ÉCHELLE   |            |              |
| 1:50      | E-300      |              |