

ÉCOLE SECONDAIRE DU VERSANT REMPLACEMENT DES THERMOPOMPES PHASE 4

808 BOULEVARD DE LA CITÉ, GATINEAU, QC, J8R 3S8


DATE: 2026-01-27
ÉMISSION: APPEL D'OFFRES



INGÉNIEUR
ÉLECTROMÉCANIQUE:


DWB
CONSULTANTS

LISTE DES PLANS	
No	DESCRIPTION
E-001	LÉGENDE
E-002	DEVIS TECHNIQUE
E-101	PLAN D'ENSEMBLE - REZ-DE-CHAUSSÉE
E-102	EXTRAITS DU REZ-DE-CHAUSSÉE
E-103	EXTRAITS DU REZ-DE-CHAUSSÉE
E-104	EXTRAITS DU REZ-DE-CHAUSSÉE

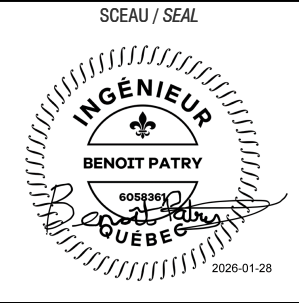


PAGE COUVERTURE / COVER PAGE			
12462	E-000	B0	1/1
PROJET / PROJECT	No DOCUMENT / DOCUMENT #	REV	PAGE

	</
--	--	----

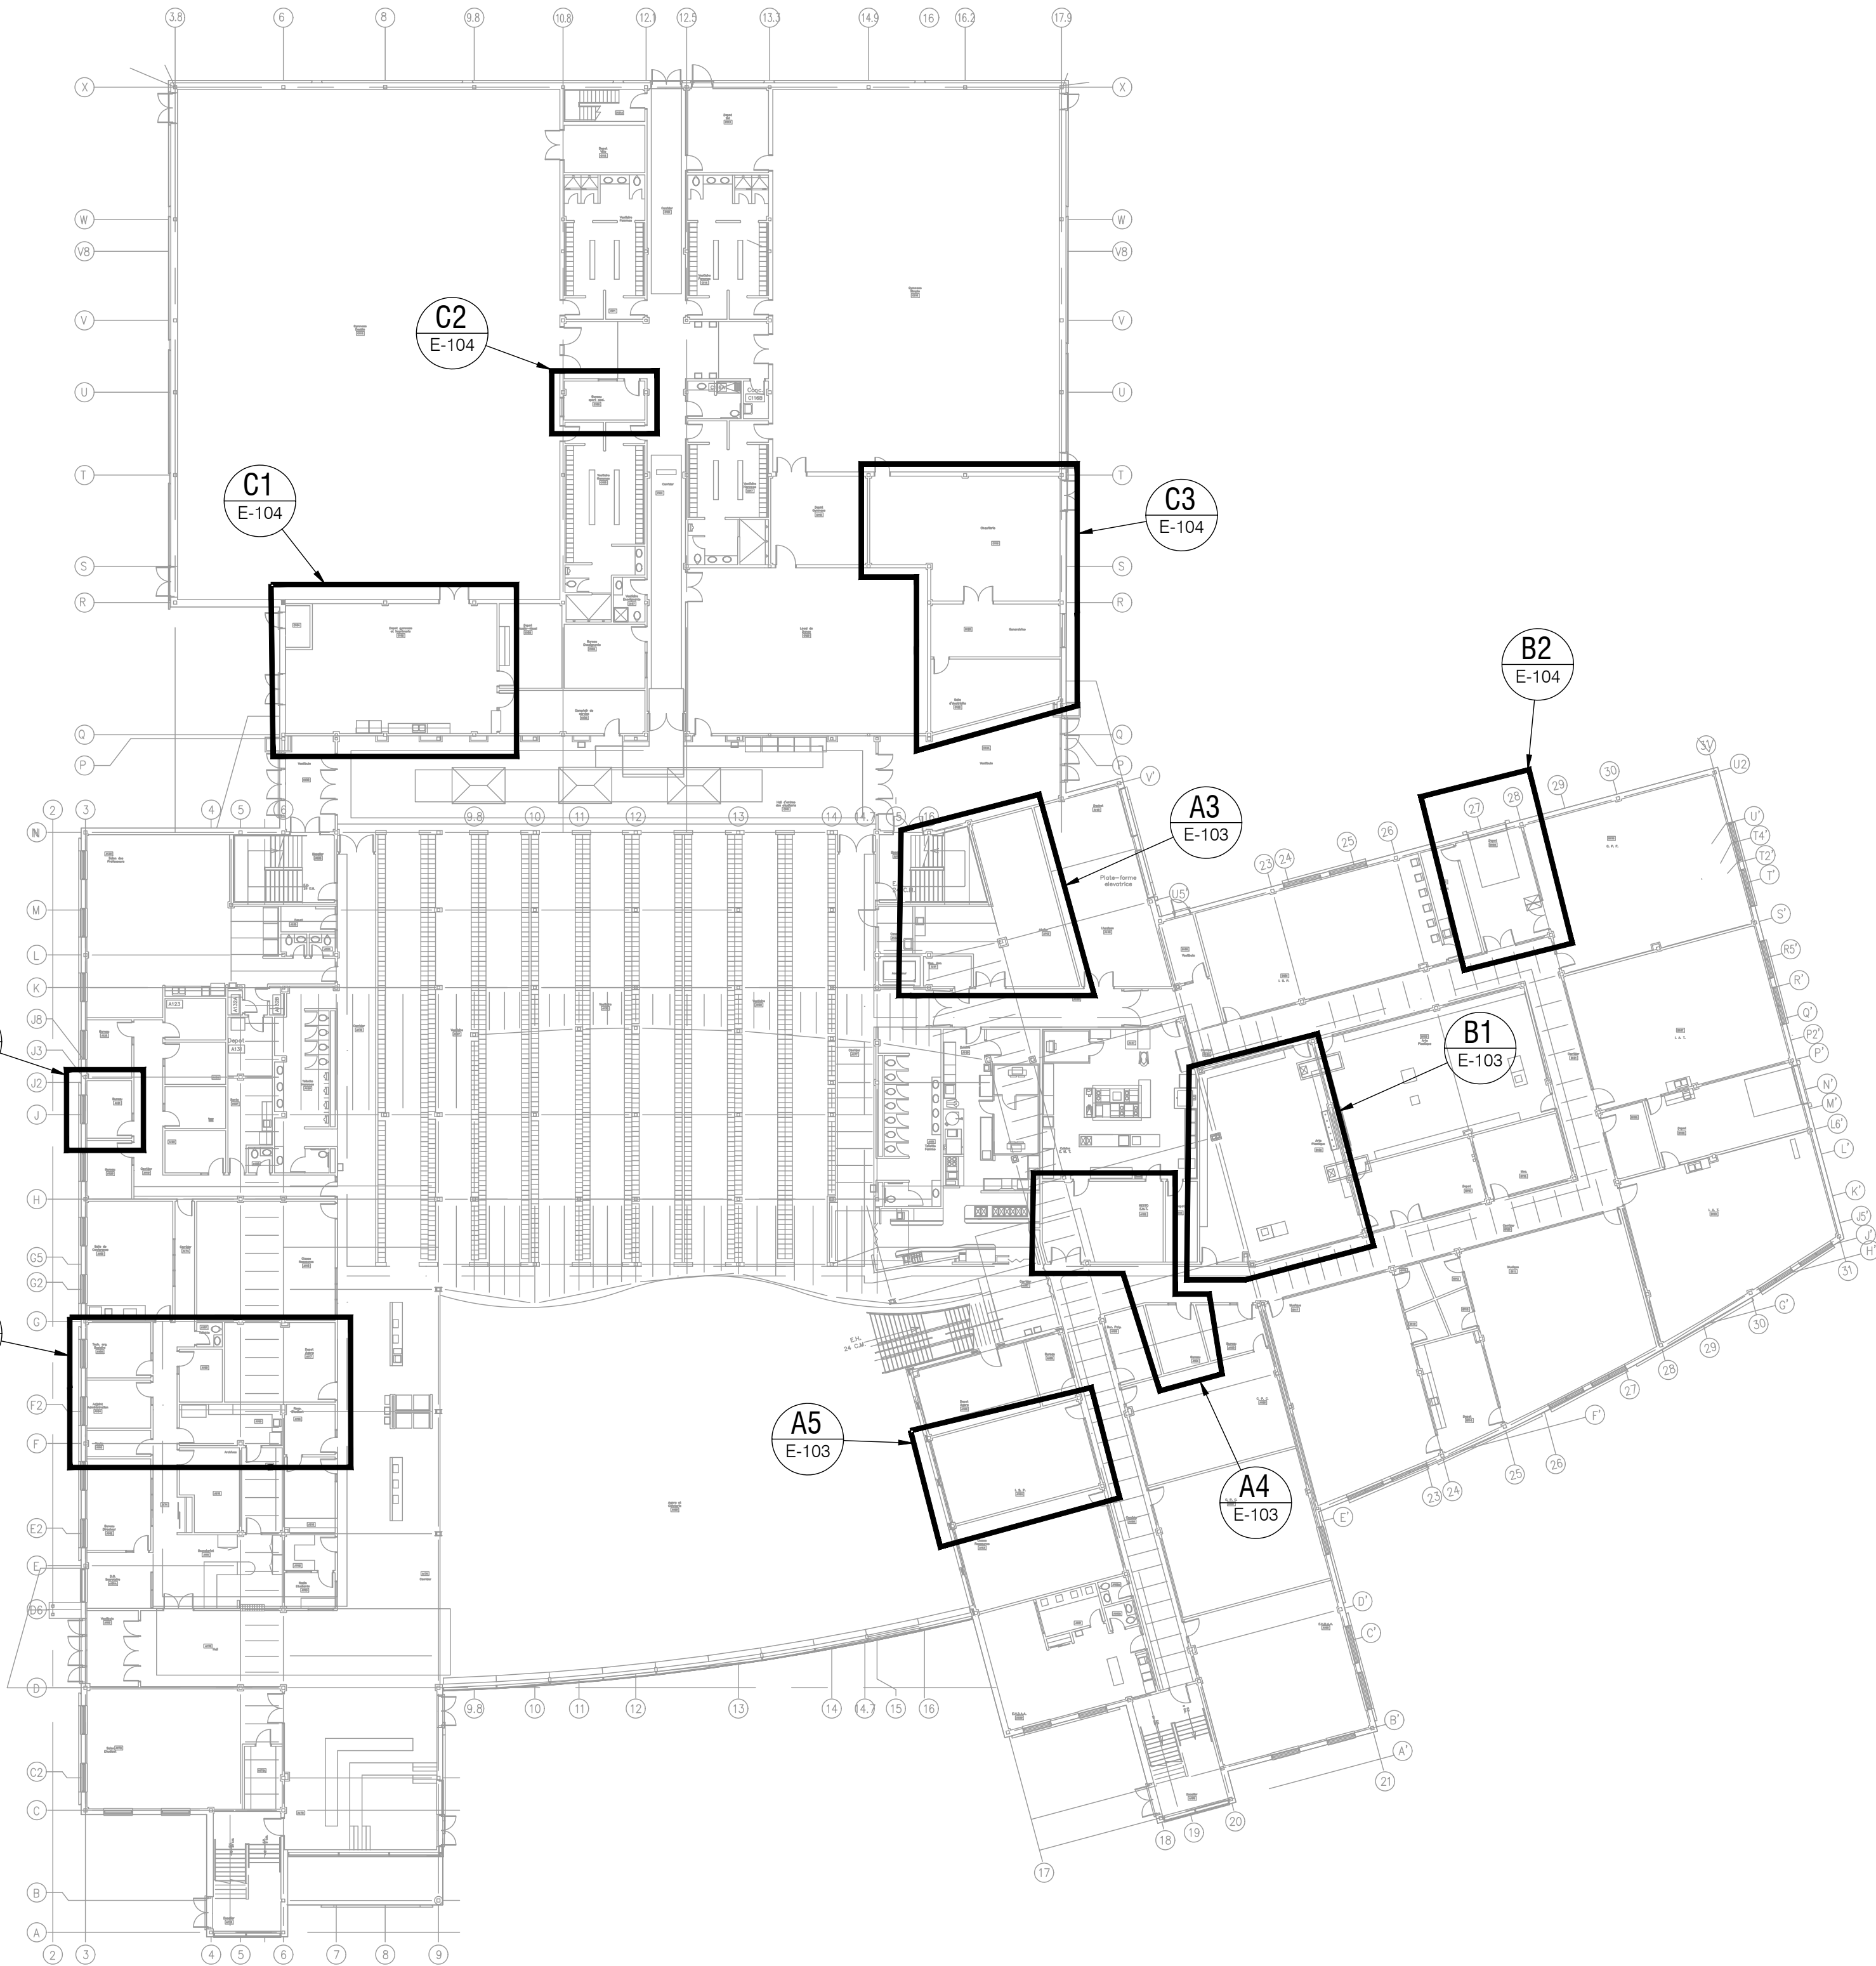


PLAN D'ENSEMBLE - REZ-DE-CHAUSSÉE
ÉCH: 1:400

PLAN CLÉ / KEY PLAN

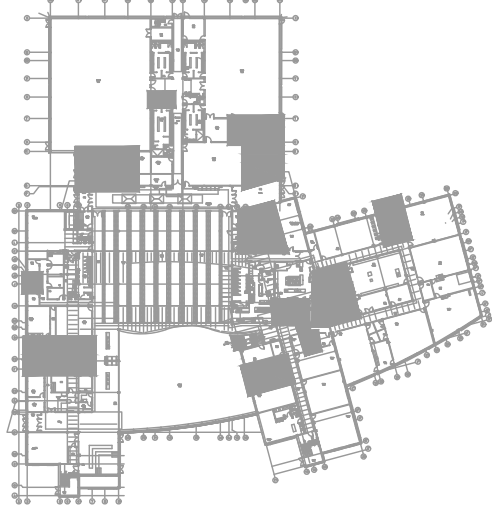

PROFESSIONNELS / PROFESSIONALS

ESTAMPE / STAMP
**POUR
SOUSSION**
**NE PAS UTILISER
POUR CONSTRUCTION**

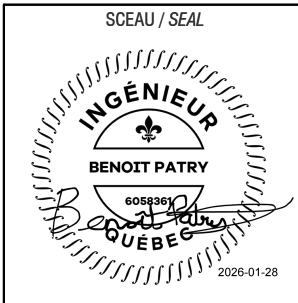

B0	2026-01-27	APPEL D'OFFRES	WK	BP
A1	2025-12-19	COORDINATION 99%	WK	BP
A0	2025-12-05	COORDINATION 85%	WK	BP
REV	DATE	DESCRIPTION	PAR / BY	APP

Ce document est la propriété de DWB Consultants. Toute communication ou reproduction de ce document, sous quelque forme que ce soit, et toute exploitation ou communication de son contenu sont interdites, sauf autorisation écrite expresse. Tout manquement à cette règle est illicite et expose son auteur au versement de dommages et intérêts. Tous droits réservés pour le cas de la délivrance d'un brevet, d'un modèle d'utilité ou d'un modèle de présentation.

The reproduction, distribution and utilization of this document as well as the communication of its contents to others without express authorization is prohibited. Offenders will be held liable for the payment of damages. All rights reserved in the event of the grant of a patent, utility model or design.

CLIENT
CENTRE DE SERVICES SCOLAIRE DES DRAVEURS



INGÉNIEUR.S / ENGINEERS

DWB
CONSULTANTS

<https://dwbconsultants.com>

DESSIN / DRAWN	WAHIBA KROUN, dess.		
REVU PAR / REVIEWED BY	BENOÎT PATRY, ing.		
AUTHENTIFICATION	BENOÎT PATRY, ing.		
DATE PUBLIÉE / PUB. DATE	2026-01-28		
ÉCHELLE / SCALE	UNITÉ / UNIT		PROJECTION
	DIM	ELV	
	m / mm	m / mm	
INDIQUÉES			

PROJET / PROJECT

ÉCOLE SECONDAIRE DU VERSANT
REMPLACEMENT DES THERMOPOMPES
PHASE 4



TITRE / TITLE

ÉLECTRICITÉ
PLAN D'ENSEMBLE - REZ- DE-CHAUSSÉE

DESSIN D'INGÉNIERIE /
ENGINEERING DRAWING

12462	E-101	B0	1/1
PROJET / PROJECT	No DOCUMENT / DOCUMENT #	REV	PAGE

NOTES GÉNÉRALES:	
A	L'ENTREPRENEUR ÉLECTRICIEN DEVRA PRENDRE CONNAISSANCE DES LIEUX PRÉALABLEMENT AUX TRAVAUX. IL DEVRA PRÉVOIR L'ENLÈVEMENT OU LA SUSPENSION TEMPORAIRE DES APPAREILS ÉLECTRIQUES À PROXIMITÉ DES THERMOPOMPES QUI SERONT IMPACTÉS PAR LES TRAVAUX.
B	À MOINS D'AVIS CONTRAIRE, LES THERMOPOMPES À REMPLACER SONT REMPLACÉES PAR DES THERMOPOMPES DE MÊME CAPACITÉ ÉLECTRIQUE. LE CÂBLAGE ET LE DISJONCTEUR DES THERMOPOMPES SONT À RÉUTILISER. L'ENTREPRENEUR EN ÉLECTRICITÉ DEVRA DÉBRANCHER LES ANCIENNES THERMOPOMPES ET BRANCHER LES NOUVELLES THERMOPOMPES.

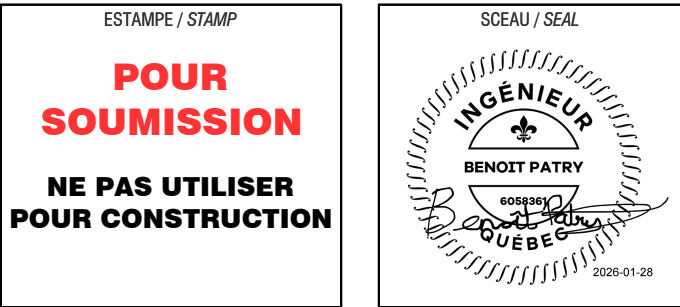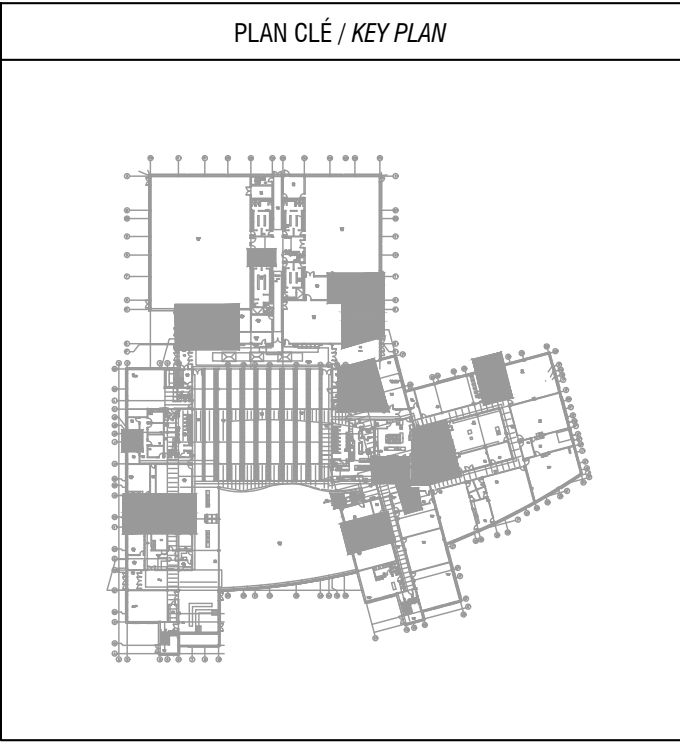

REV	DATE	DESCRIPTION	PAR / BY	APP
B0	2026-01-27	APPEL D'OFFRES	WK	BP
A1	2025-12-19	COORDINATION 99%	WK	BP
A0	2025-12-05	COORDINATION 85%	WK	BP


Ce document est la propriété de DWB Consultants. Toute communication ou reproduction de ce document, sous quelque forme que ce soit, et toute exploitation ou communication de son contenu sont interdites, sauf autorisation écrite expresse. Tout manquement à cette règle est illicite et expose son auteur au versement de dommages et intérêts. Tous droits réservés pour le cas de la délivrance d'un brevet, d'un modèle d'utilité ou d'un modèle de présentation.

The reproduction, distribution and utilization of this document as well as the communication of its contents to others without express authorization is prohibited. Offenders will be held liable for the payment of damages. All rights reserved in the event of the grant of a patent, utility model or design.



DESSIN / DRAWN		WAHIBA KROUN, dess.
REVU PAR / REVIEWED BY		BENOÎT PATRY, ing.
AUTHENTIFICATION		BENOÎT PATRY, ing.
DATE PUBLIÉE / PUB. DATE		2026-01-28
ÉCHELLE / SCALE	UNITÉ / UNIT	
	DIM	ELV
INDIQUÉES	m / mm	m / mm


PROJET / PROJECT			
ÉCOLE SECONDAIRE DU VERSANT REMPLACEMENT DES THERMOPOMPES PHASE 4			
TITRE / TITLE			
ÉLECTRICITÉ EXTRAITS DU REZ-DE-CHAUSSÉE			
DESSIN D'INGÉNIERIE / ENGINEERING DRAWING			
12462	E-103	B0	1/1
PROJET / PROJECT	No DOCUMENT / DOCUMENT #		REV PAGE

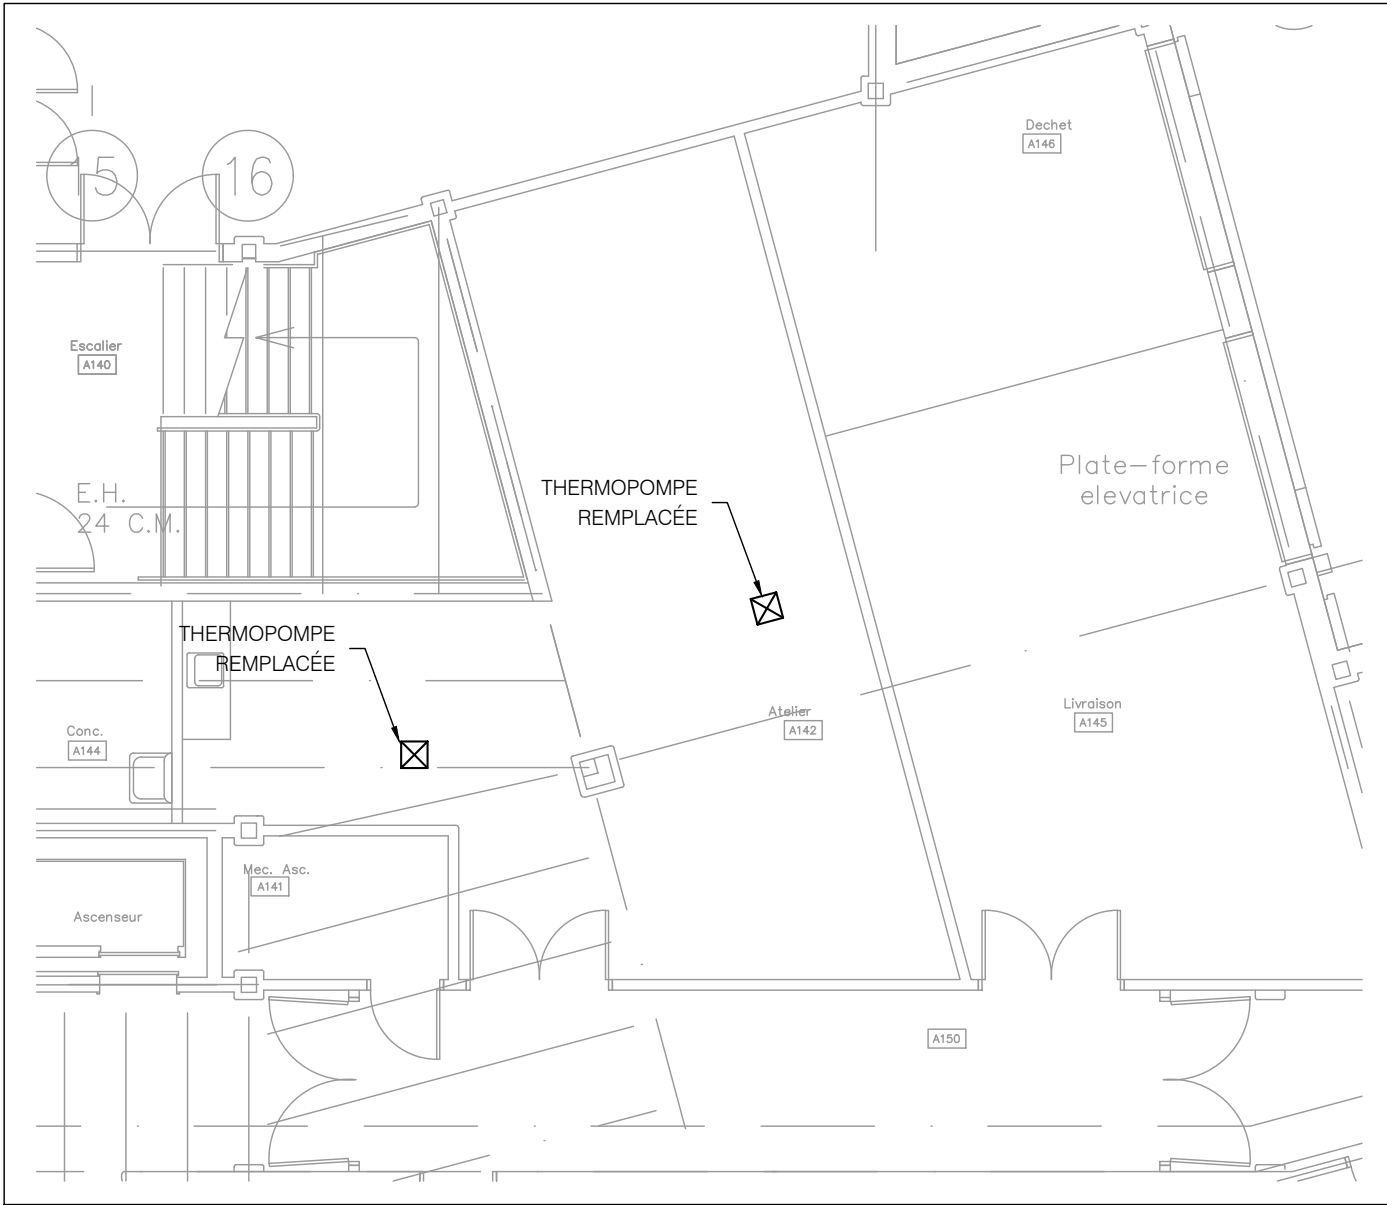

EXTRAIT DU RDC - LOCAL A141 & A142

ÉCH: 1:100


A3
E-101

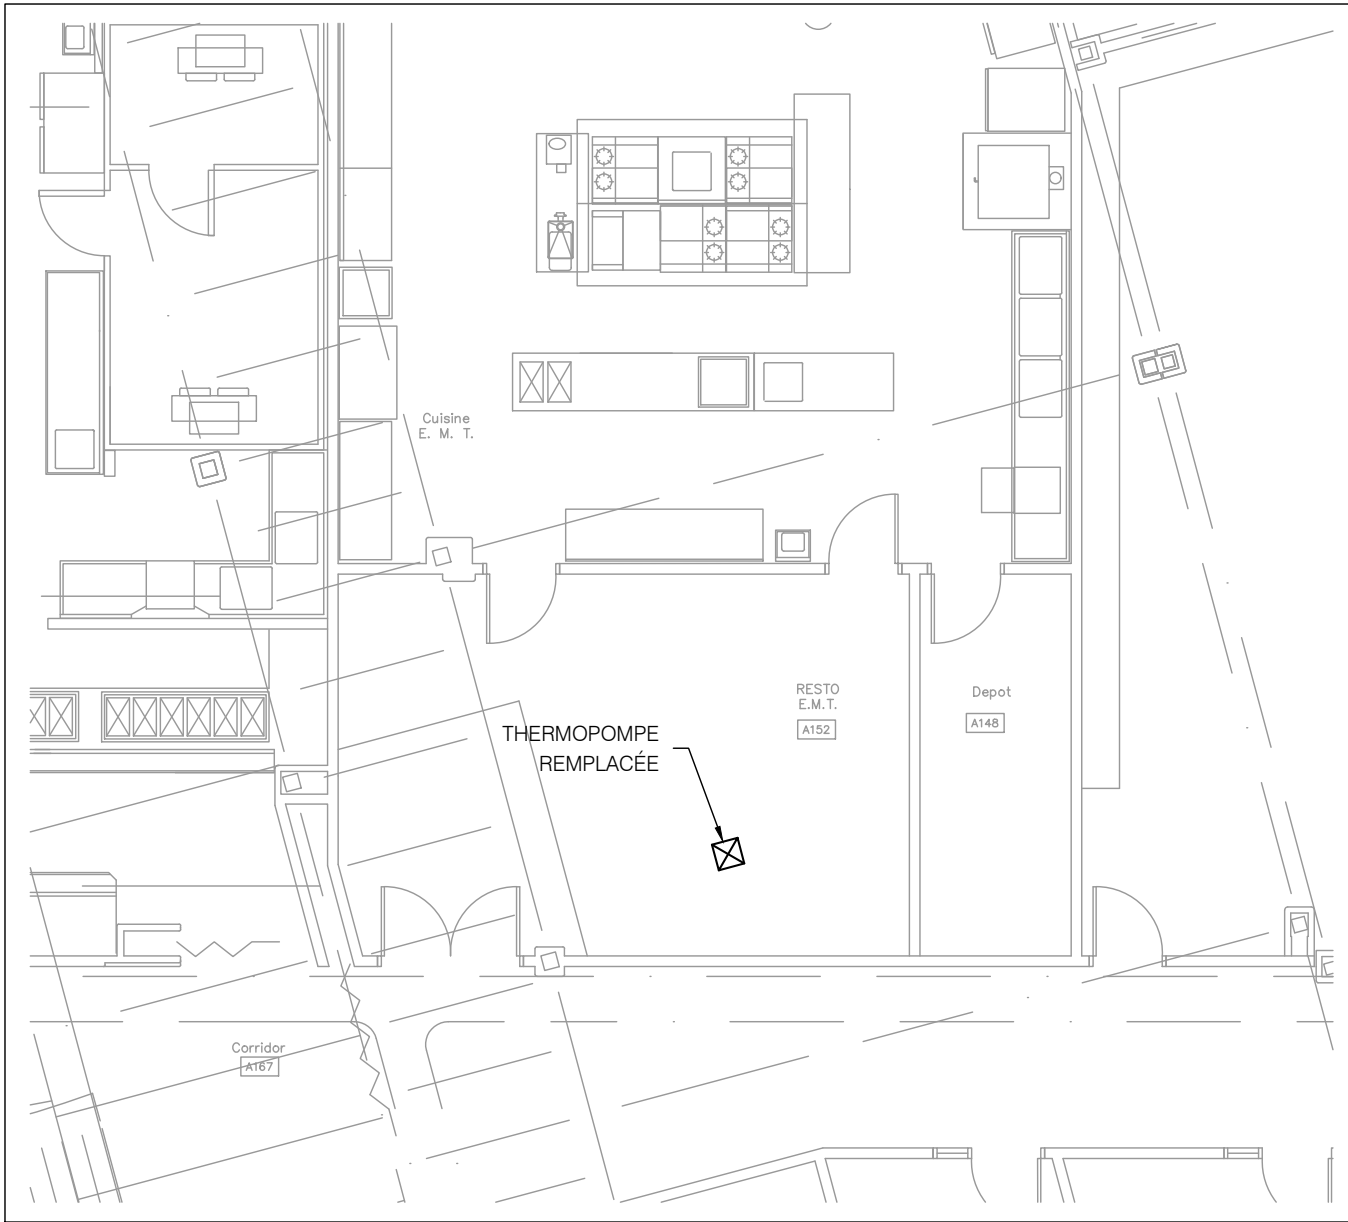

EXTRAIT DU RDC - LOCAL A152

ÉCH: 1:100

A4
E-101

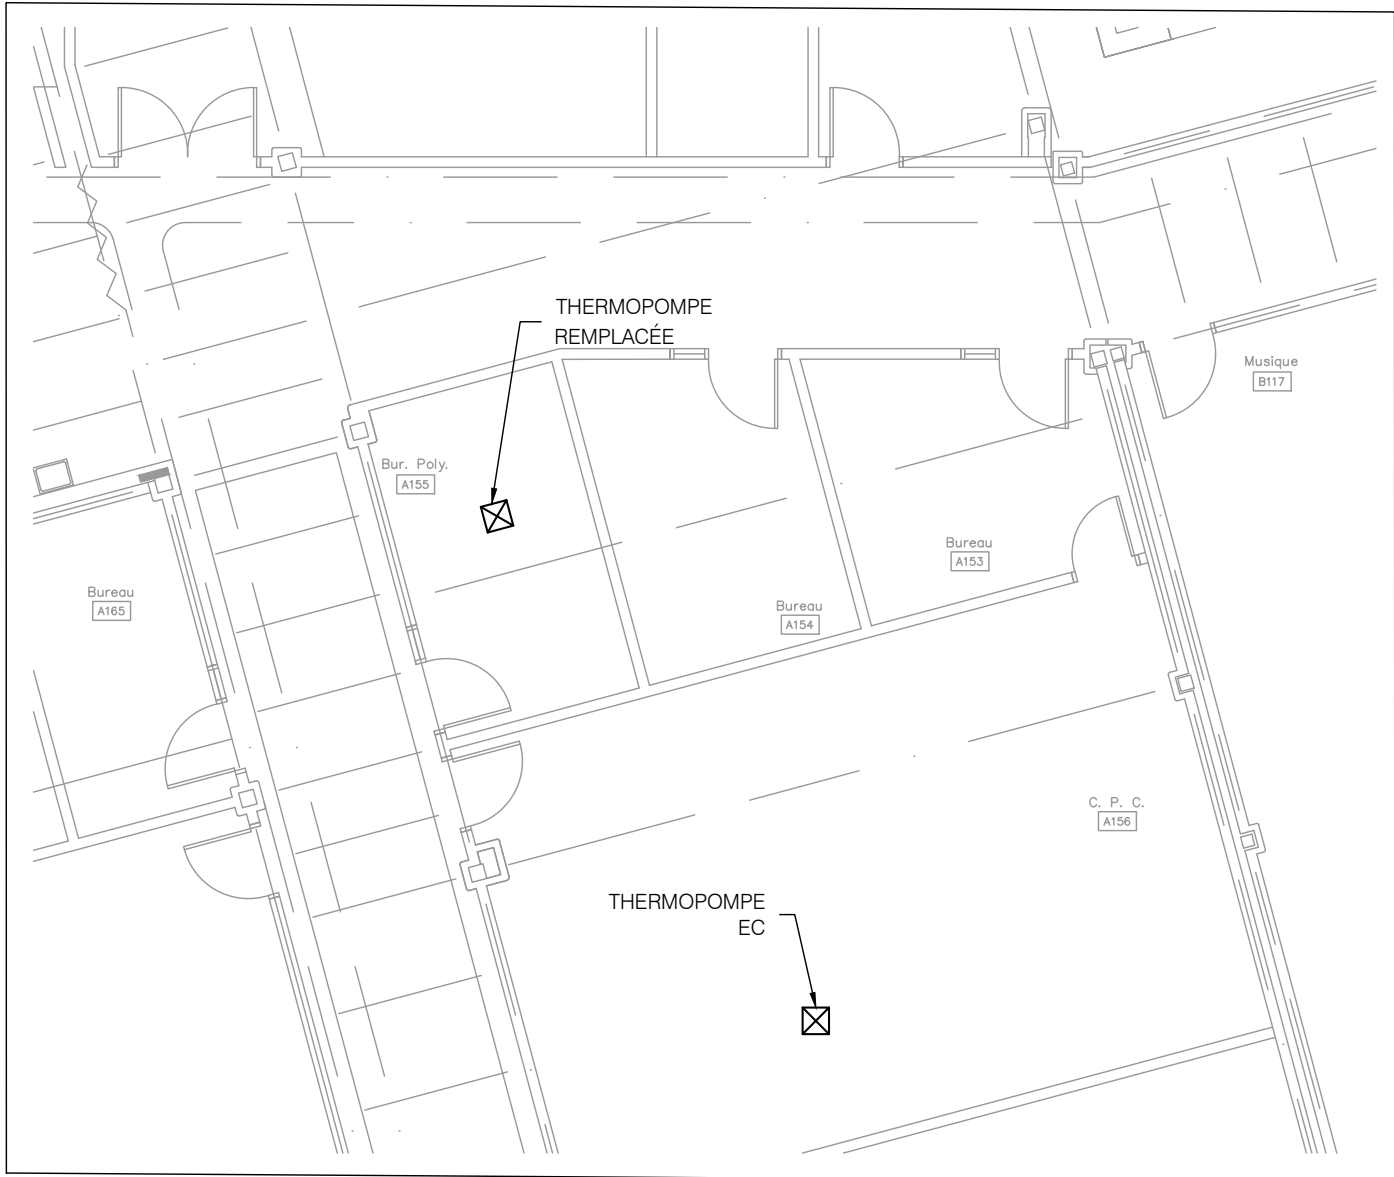

EXTRAIT DU RDC - LOCAL A155

ÉCH: 1:100


A4
E-101



EXTRAIT DU RDC - LOCAL A164

ÉCH: 1:100

A5
E-101

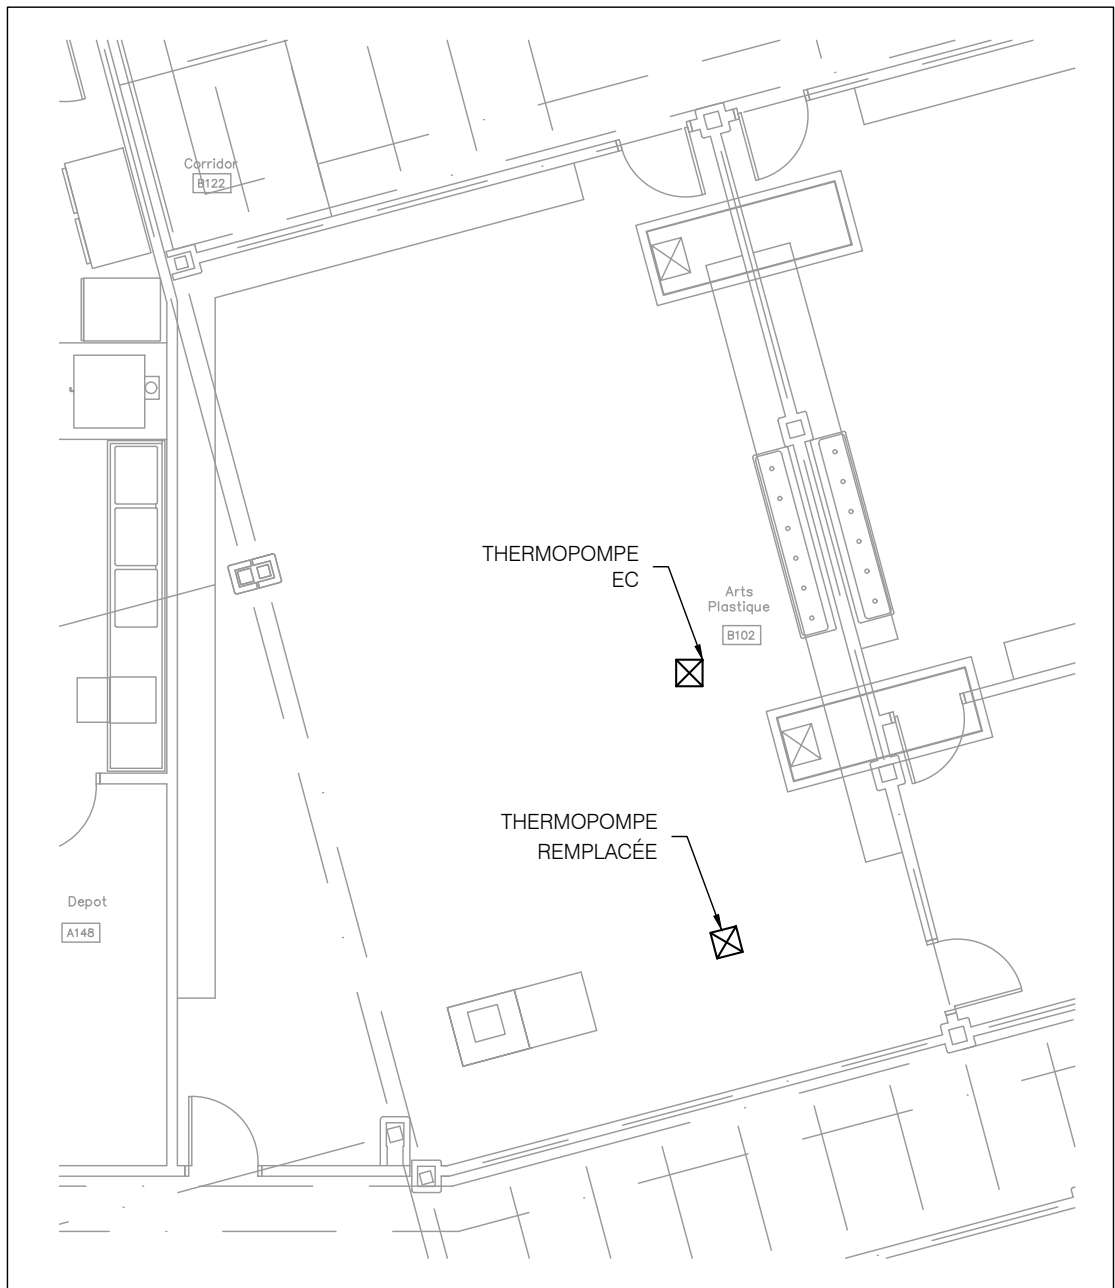


EXTRAIT DU RDC - LOCAL B102

ÉCH: 1:100

B1
E-101

NOTES SPÉCIFIQUES :	
①	LE DISJONCTEUR DE LA THERMOPOMPE 30 DU LOCAL C122 EXISTANT DE 20A DOIT ÊTRE REMPLACER PAR UN DISJONCTEUR 15A 120/208V 3ph. 10kA. PANNEAU 'PS-RC-3' TYPE P1 DE MARQUE SIEMENS SITUÉ DANS LA SALLE ÉLECTRIQUE C-122. DISJ. 35/37/39. AUCUN IMPACT SUR LE CÂBLAGE.
②	REMPLACER LE CÂBLAGE ET LE DISJONCTEUR 30A DE LA THERMOPOMPE 84 DU LOCAL C-119. LE NOUVEAU DISJONCTEUR EST 347/600V 3ph. 15A 10kA. IL EST SITUÉ SUR LE PANNEAU 'PE-RC-2' TYPE P1 DE SIEMENS SITUÉ DANS LA SALLE C-122. DISJ. 2/4/6.

NOTES GÉNÉRALES:	
A	L'ENTREPRENEUR ÉLECTRICIEN DEVRA PRENDRE CONNAISSANCE DES LIEUX PRÉALABLEMENT AUX TRAVAUX. IL DEVRA PRÉVOIR L'ENLÈVEMENT OU LA SUSPENSION TEMPORAIRE DES APPAREILS ÉLECTRIQUES À PROXIMITÉ DES THERMOPOMPES QUI SERONT IMPACTÉS PAR LES TRAVAUX.
B	À MOINS D'AVIS CONTRAIRE, LES THERMOPOMPES À REMPLACER SONT REMPLACÉES PAR DES THERMOPOMPES DE MÊME CAPACITÉ ÉLECTRIQUE. LE CÂBLAGE ET LE DISJONCTEUR DES THERMOPOMPES SONT À RÉUTILISER. L'ENTREPRENEUR EN ÉLECTRICITÉ DEVRA DÉBRANCHER LES ANCIENNES THERMOPOMPES ET BRANCHER LES NOUVELLES THERMOPOMPES.

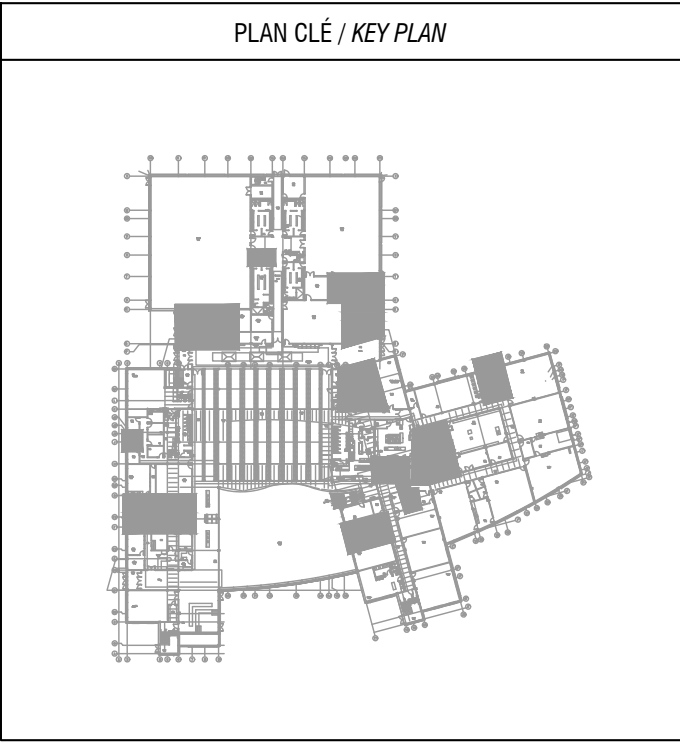

PROFESSIONNELS / PROFESSIONALS

ESTAMPE / STAMP

**POUR
SOUSSION**

**NE PAS UTILISER
POUR CONSTRUCTION**

SCÉAU / SEAL

INGÉNIEUR
BENOÎT PATRY
QUÉBEC
2026-01-28

B0	2026-01-27	APPEL D'OFFRES	WK	BP
A1	2025-12-19	COORDINATION 99%	WK	BP
A0	2025-12-05	COORDINATION 85%	WK	BP
REV	DATE	DESCRIPTION	PAR / BY	APP

Ce document est la propriété de DWB Consultants. Toute communication ou reproduction de ce document, sous quelque forme que ce soit, et toute exploitation ou communication de son contenu sont interdites, sauf autorisation écrite expresse. Tout manquement à cette règle est illicite et expose son auteur au versement de dommages et intérêts. Tous droits réservés pour le cas de la délivrance d'un brevet, d'un modèle d'utilité ou d'un modèle de présentation.

The reproduction, distribution and utilization of this document as well as the communication of its contents to others without express authorization is prohibited. Offenders will be held liable for the payment of damages. All rights reserved in the event of the grant of a patent, utility model or design.

CLIENT

CENTRE DE SERVICES SCOLAIRE DES DRAVEURS

LOGO CLIENT

INGÉNIEUR.S / ENGINEERS

DWB
CONSULTANTS

<https://dwbconsultants.com>

DESSINE / DRAWN	WAHIBA KROUN, dess.		
REVU PAR / REVIEWED BY	BENOÎT PATRY, ing.		
AUTHENTIFICATION	BENOÎT PATRY, ing.		
DATE PUBLIÉE / PUB. DATE	2026-01-28		
ÉCHELLE / SCALE	UNITÉ / UNIT		
	DIM	ELV	
	m / mm	m / mm	
INDIQUÉES			

PROJET / PROJECT


ÉCOLE SECONDAIRE DU VERSANT
REMPLACEMENT DES THERMOPOMPES
PHASE 4

TITRE / TITLE


ÉLECTRICITÉ
EXTRAITS DU REZ-DE-CHAUSSÉE

DESSIN D'INGÉNIERIE /
ENGINEERING DRAWING


12462	E-104	B0	1/1
PROJET / PROJECT	No DOCUMENT / DOCUMENT #	REV	PAGE

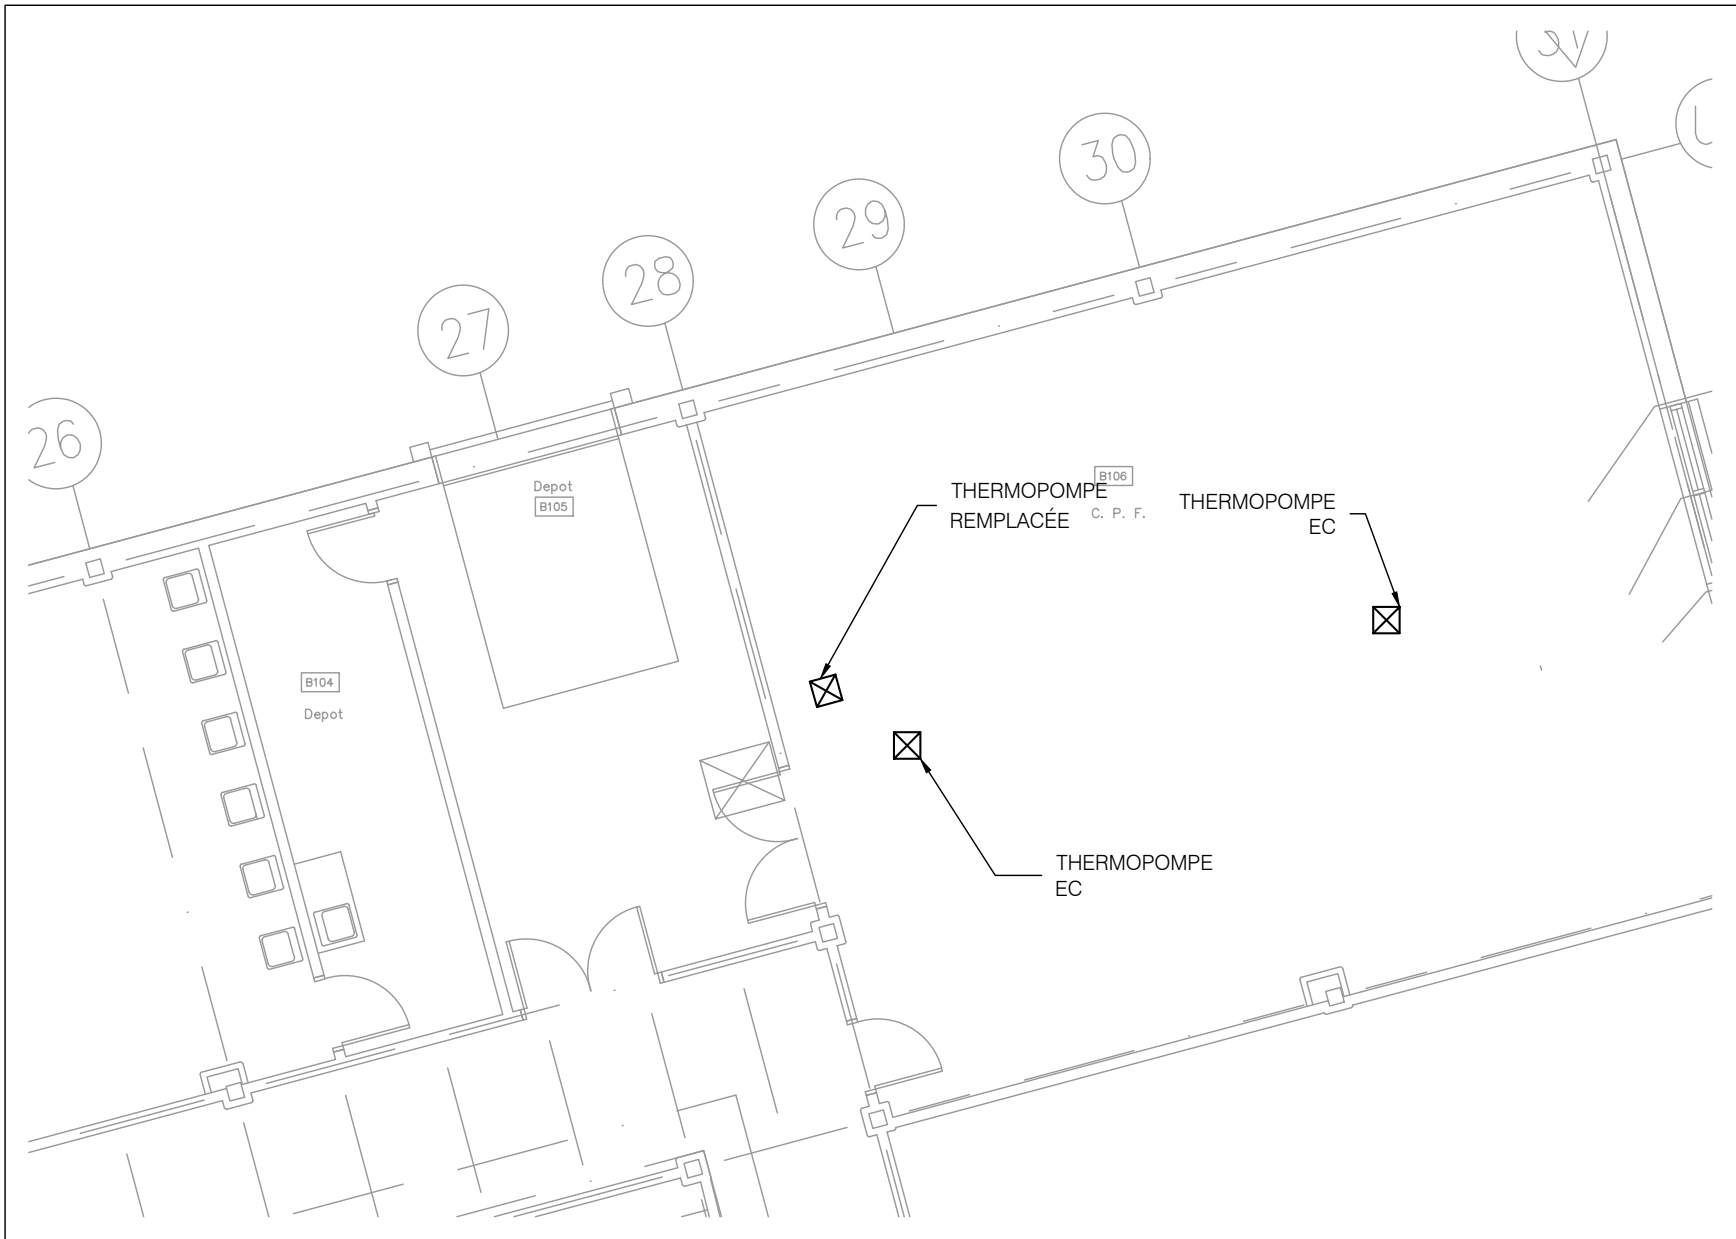


EXTRAIT DU RDC - LOCAL B105 **B2**
ÉCH: 1:100
E-101

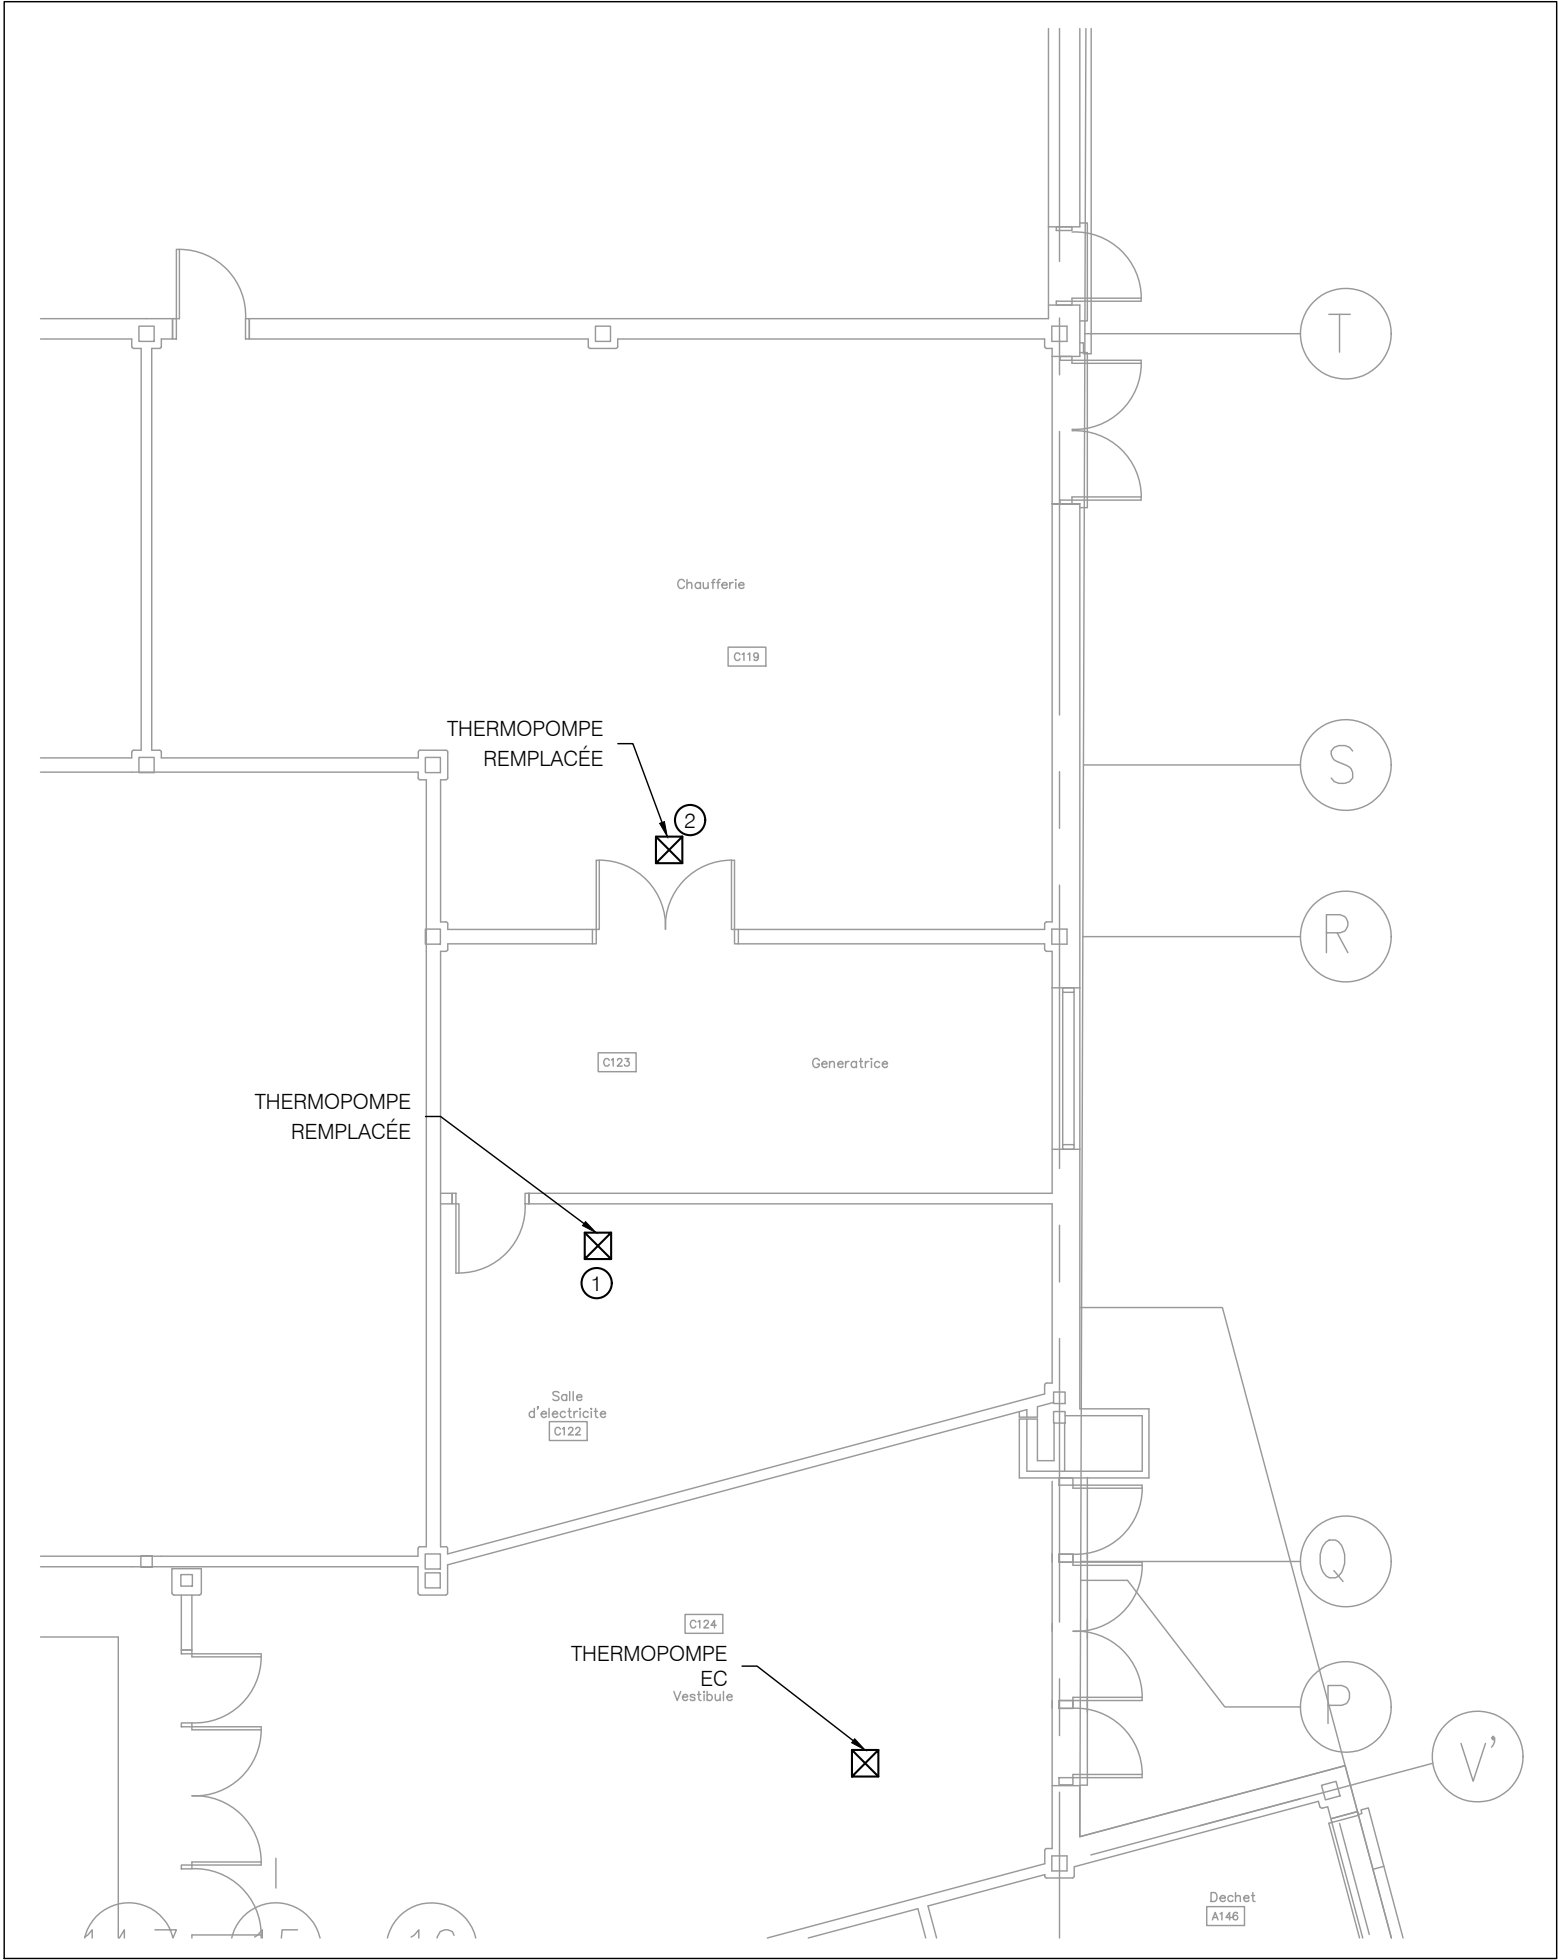

EXTRAIT DU RDC - LOCAL C119 & C122 **C3**
ÉCH: 1:100
E-101

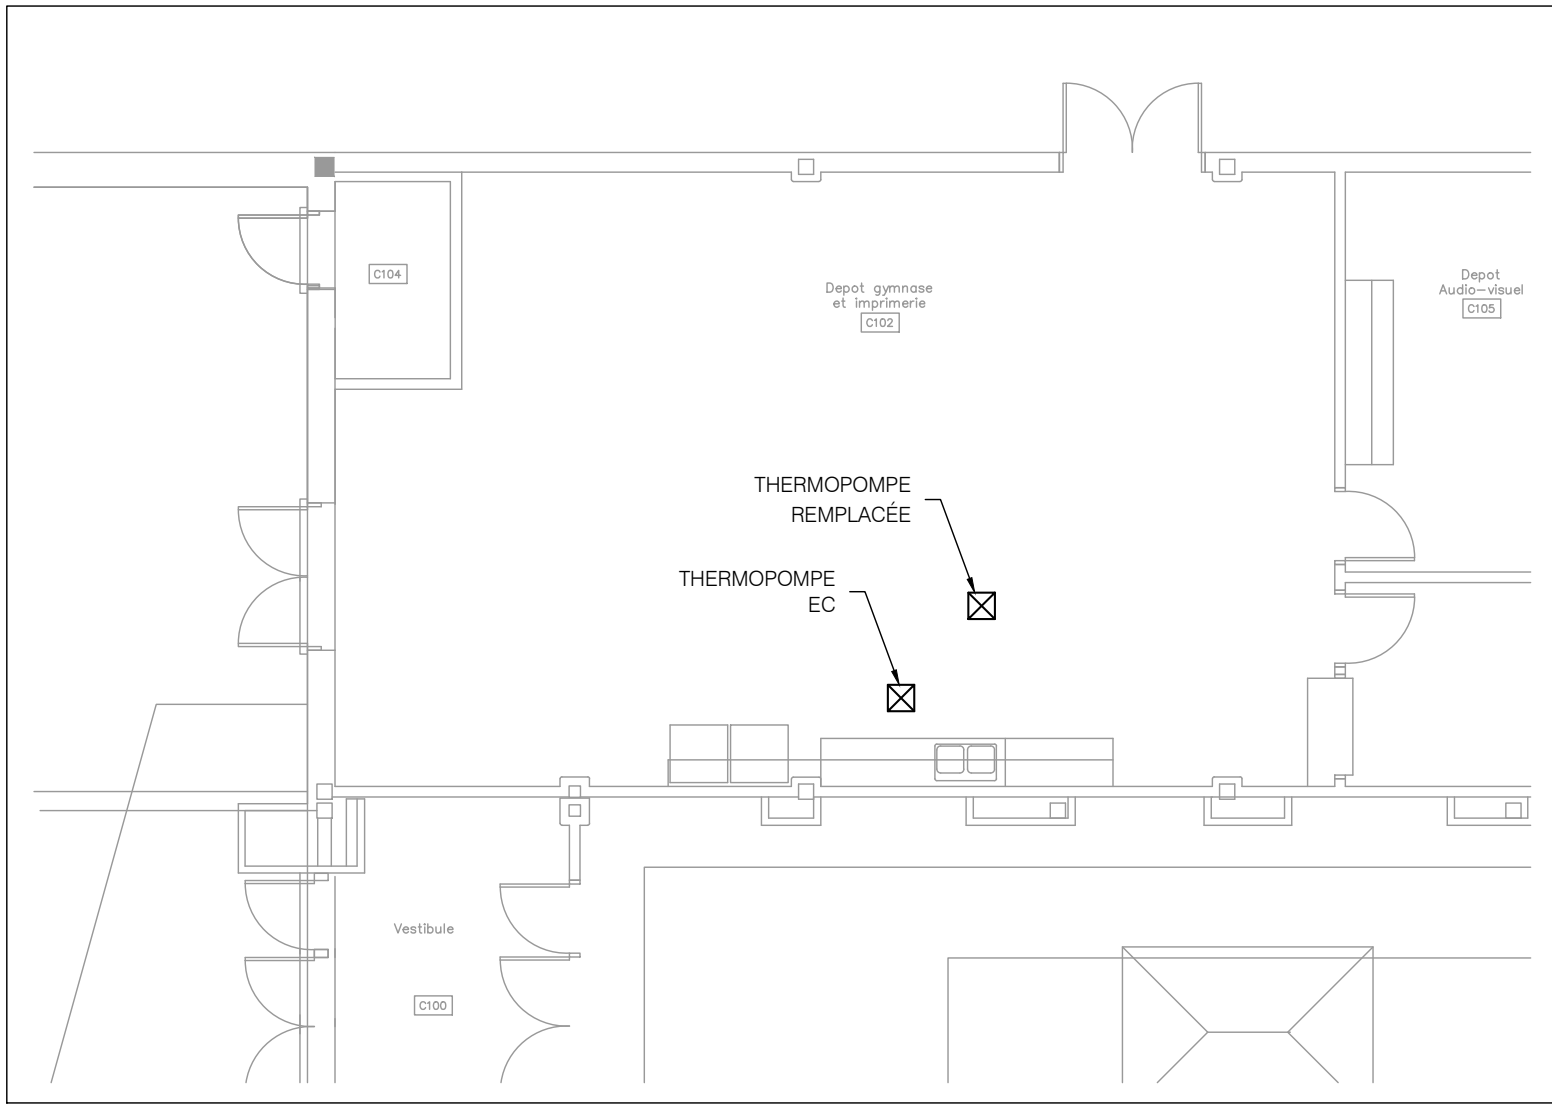

EXTRAIT DU RDC - LOCAL C102 **C1**
ÉCH: 1:100
E-101

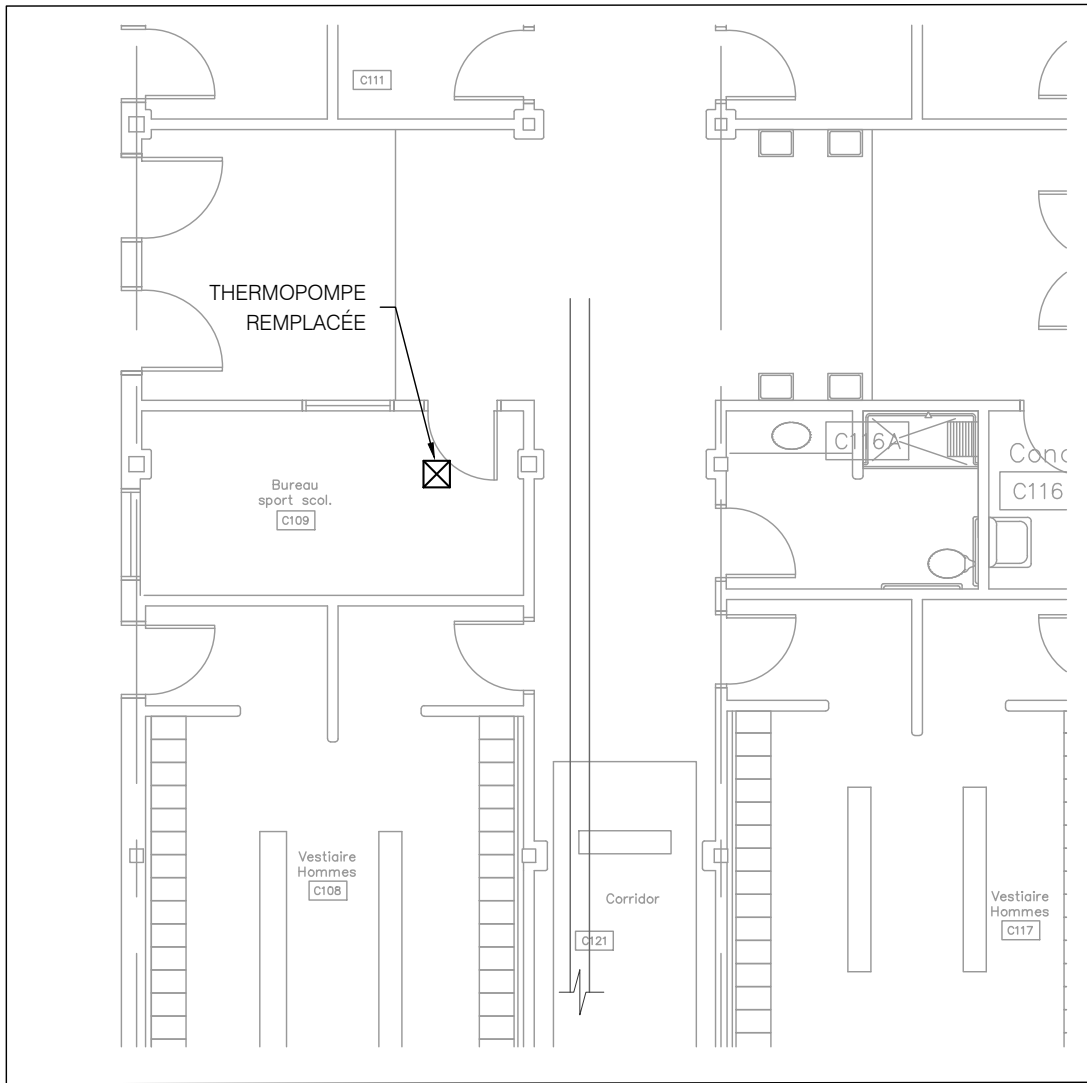

EXTRAIT DU RDC - LOCAL C109 **C2**
ÉCH: 1:100
E-101